


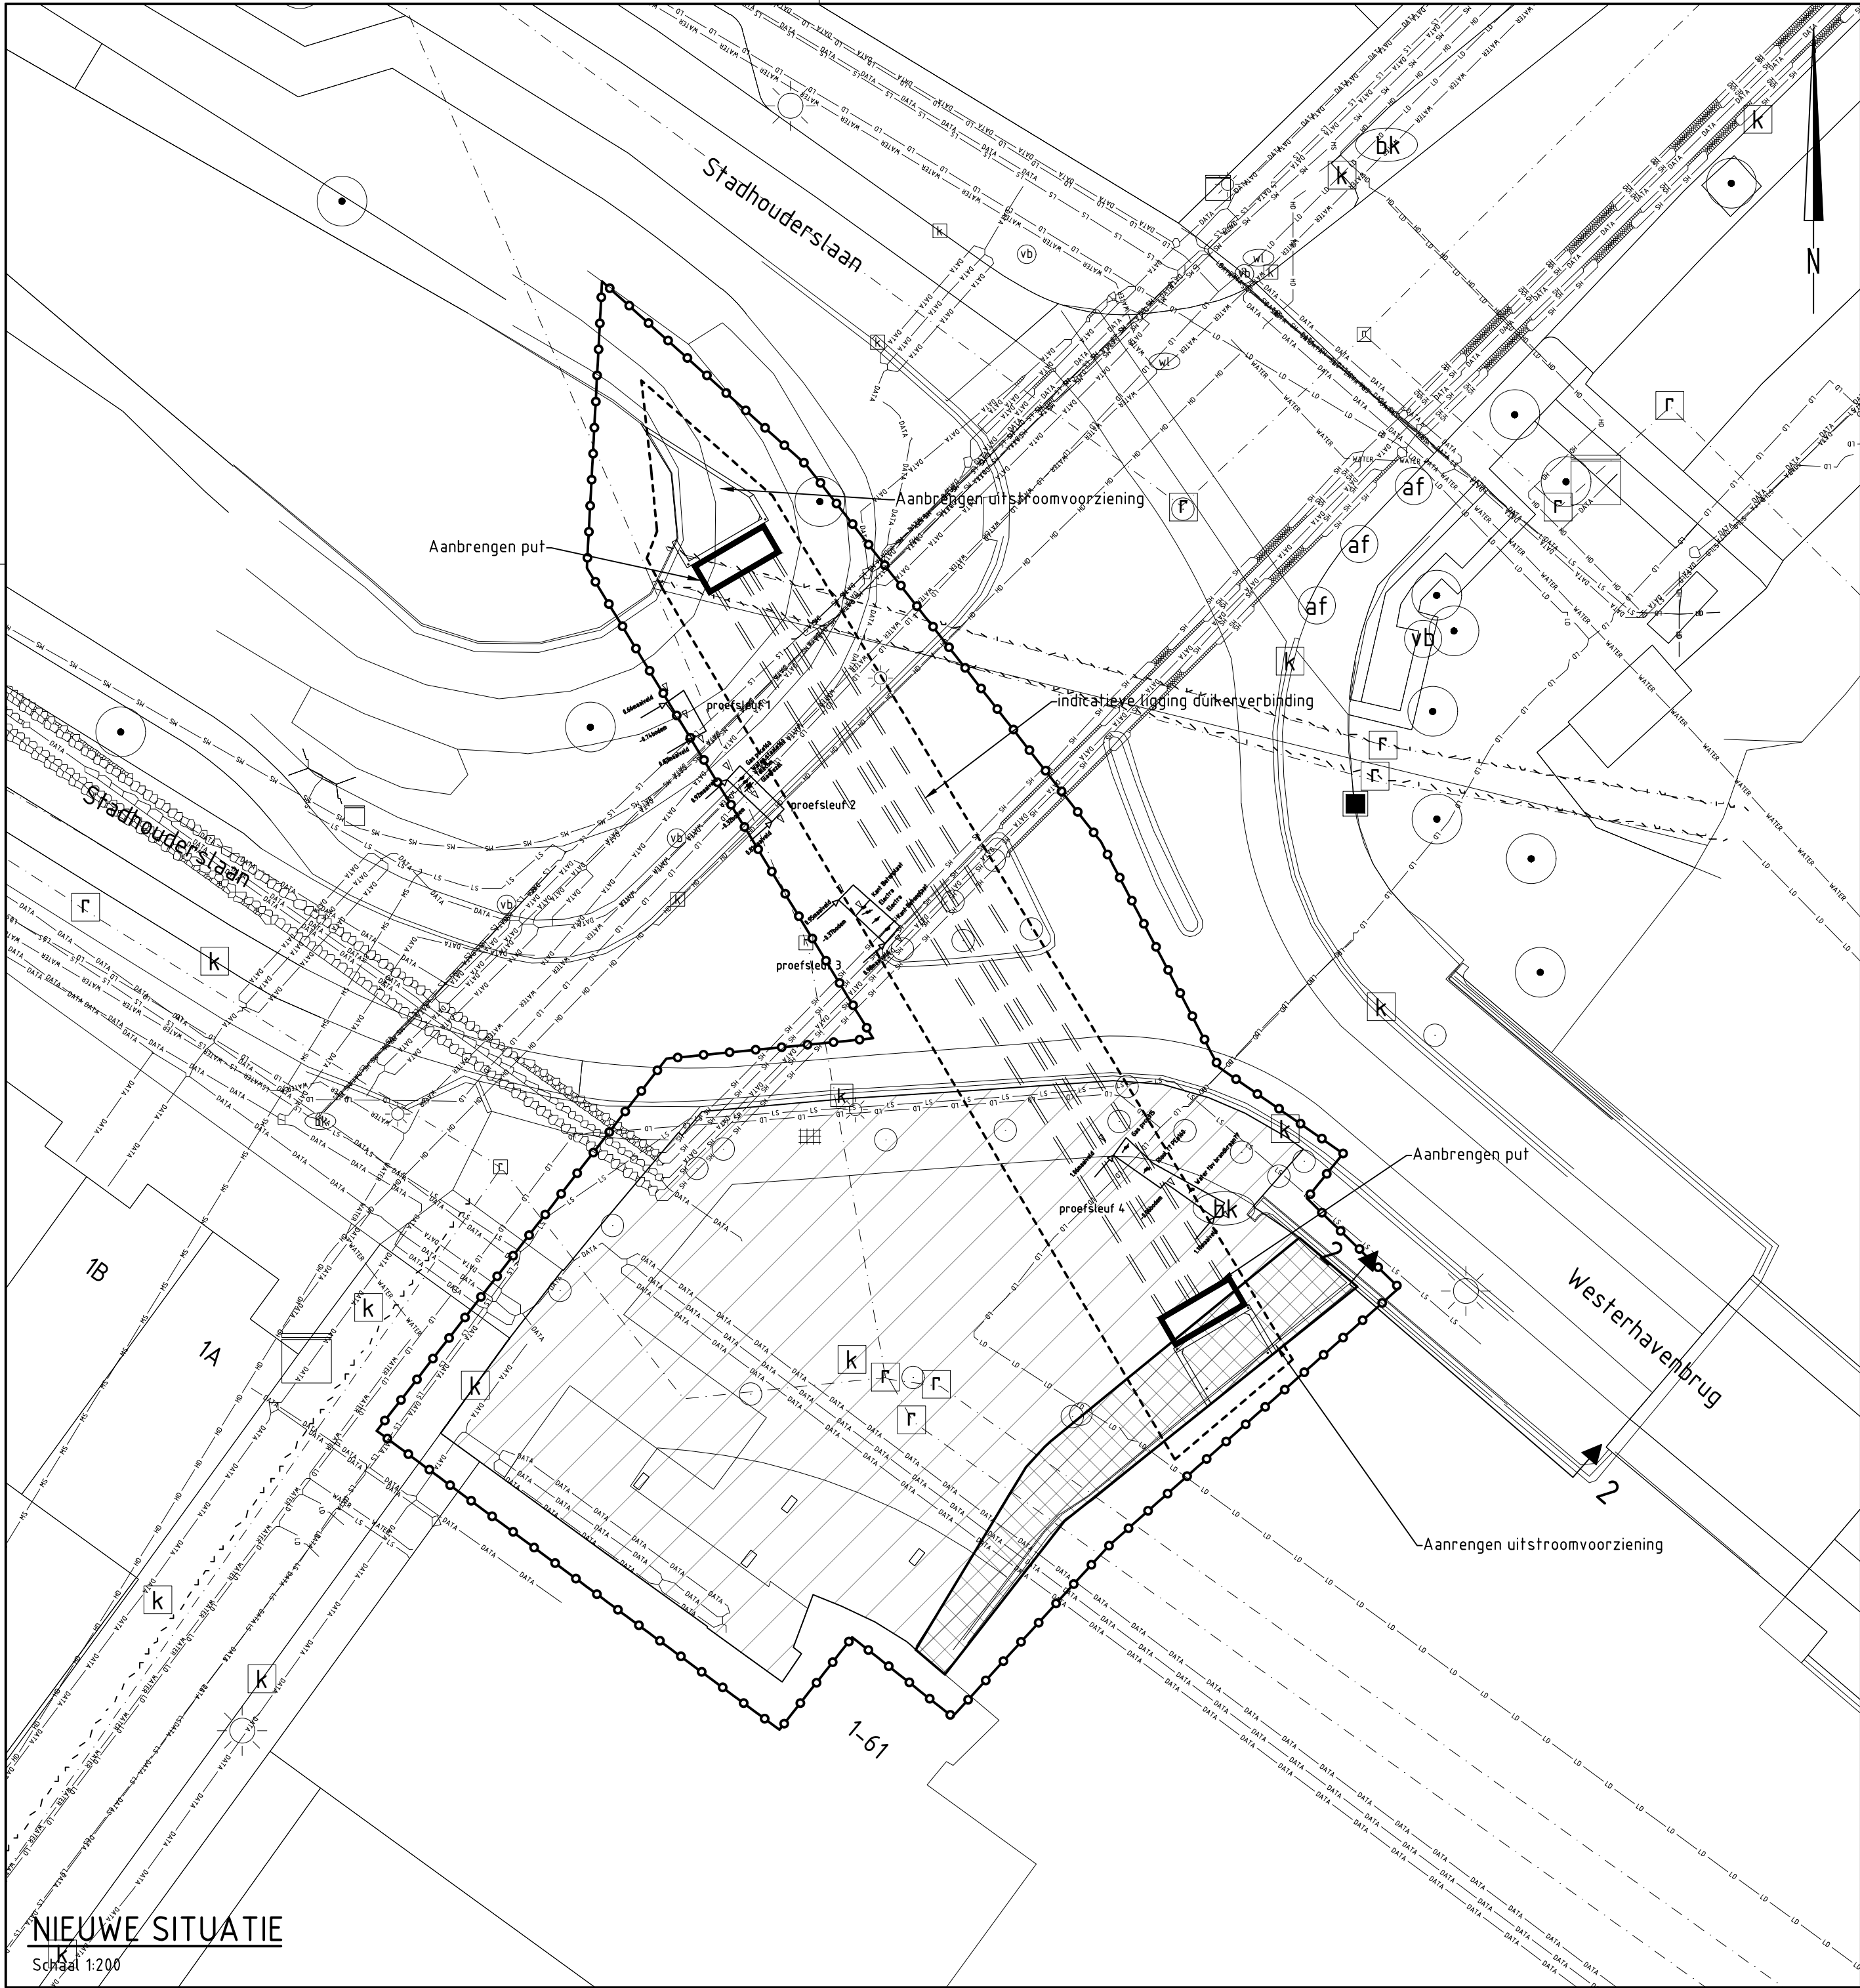

BESTAANDE SITUATIE

- Bestaande situatie
- Bebouwing
- Systeemgrens
- Handhaven rioolleiding

NIEUWE SITUATIE

- Duikerverbinding
- Productgrens duikerverbinding
- Herstraten bestaande verharding
- Vernieuwen oeververdediging en kade

Maten in meters, tenzij anders vermeld
Diameters in millimeters, tenzij anders vermeld
Hoogtematen in meters t.o.v. N.A.P., tenzij anders vermeld
Ligging bestaande kabels en leidingen ter indicatie ingetekend

Wijz.	Datum	Get.	Omschrijving:

Project:
De nieuwe duikerverbinding Schiedam West

Opdrachtgever:
Hoogheemraadschap van Delfland

Omschrijving:
Ontwerp nieuwe situatie

Besteknummer:

Gec. (projectleider) Gec. (controleur)



Locatieontwikkeling en infrastructuur
Elektronicaweg 2, 2628 XG Delft
Postbus 5094, 2600 GB Delft
T +31 15 750 16 00
W www.rps.nl

Projectnummer: 1505830A21
Projectleider: J. Wattel
Auteur: D. van Wingerden
Fase: VO



Formaat: A2
Schaal: 1:200
Status: Definitief
Datum: 20-09-2018

Blad: 1 van 1 bladen
Nummer: 1505830A21-002
Wijz: