


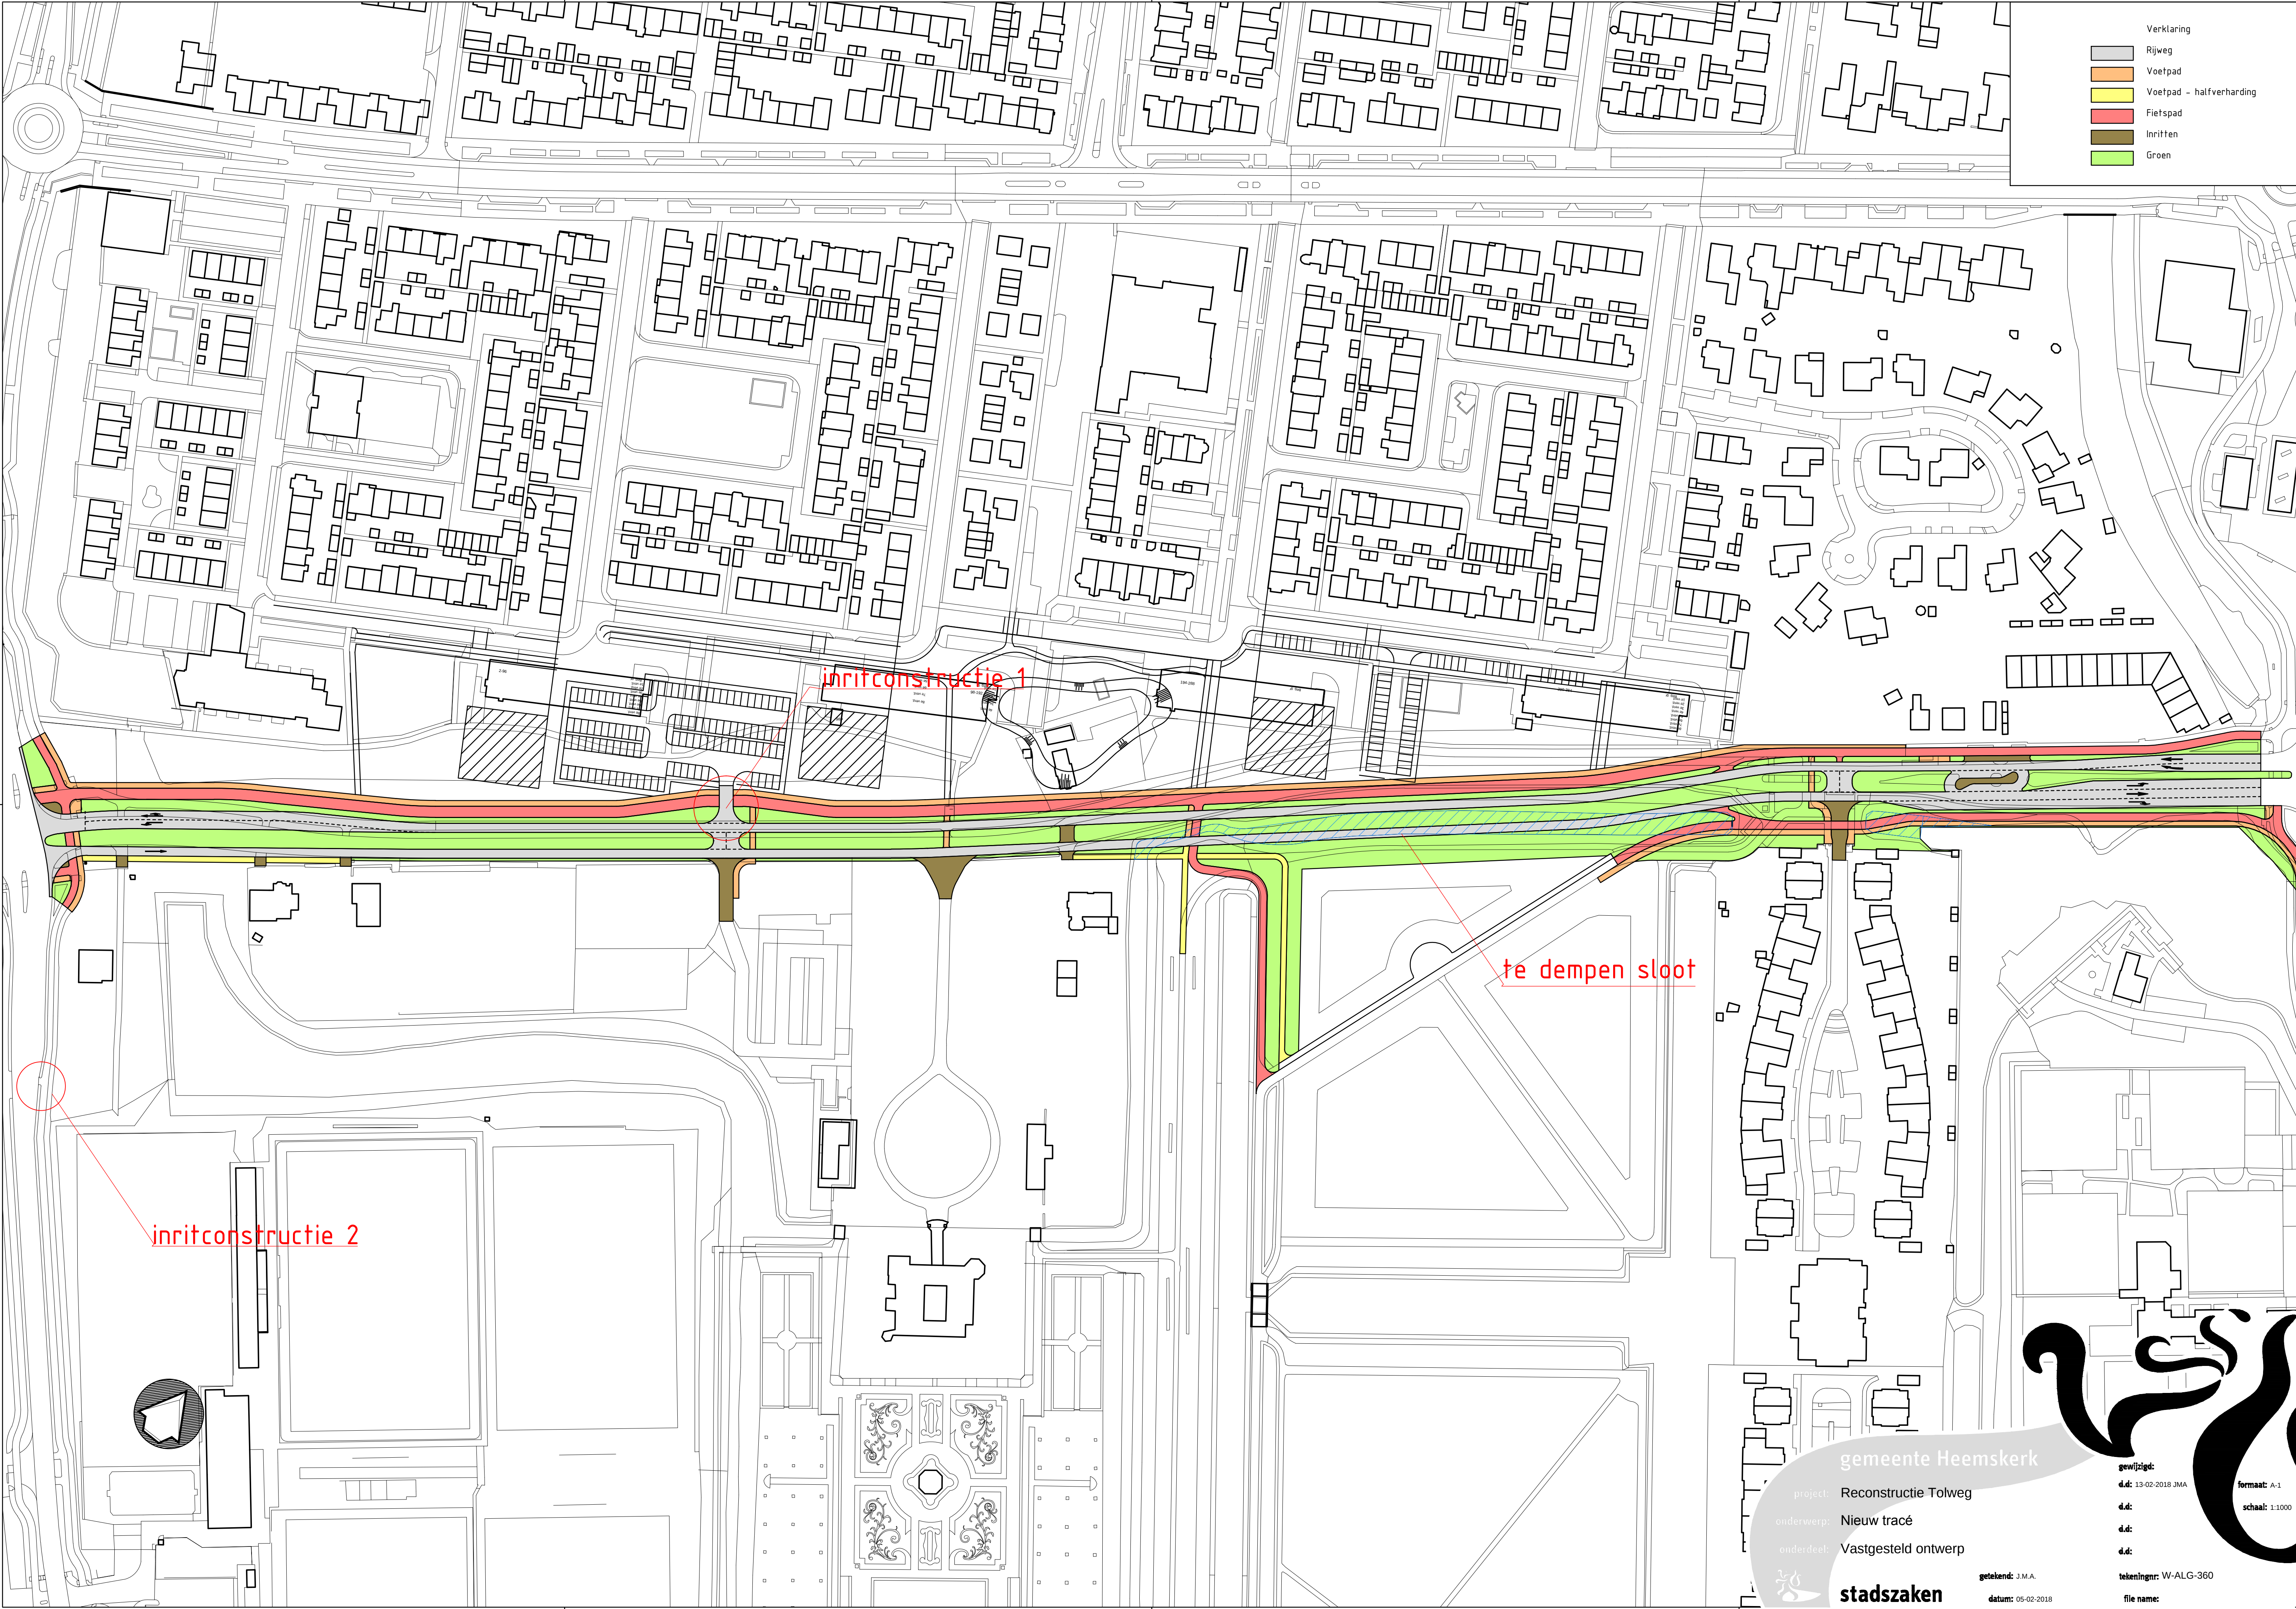

- Verklaring
- Rijweg
 - Voetpad
 - Voetpad - halfverharding
 - Fietspad
 - Inritten
 - Groen

inritconstructie 1

te dempen sloot

inritconstructie 2

gemeente Heemskerk

project: Reconstructie Tolweg
onderwerp: Nieuw tracé
onderdeel: Vastgesteld ontwerp



stadszaken

getekend: J.M.A.

datum: 05-02-2018

gewijzigd:

d.d: 13-02-2018 JMA

d.d:

d.d:

d.d:

tekeningnr: W-ALG-360

file name:

formaat: A-1

schaal: 1:1000

GEMEENTEHUIS: M. van Heemskerkplein 1 POSTADRES: Postbus 1, 1960 AA Heemskerk TELEFOON: 140251 E-MAIL: post@heemskerk.nl INTERNET: www.heemskerk.nl