
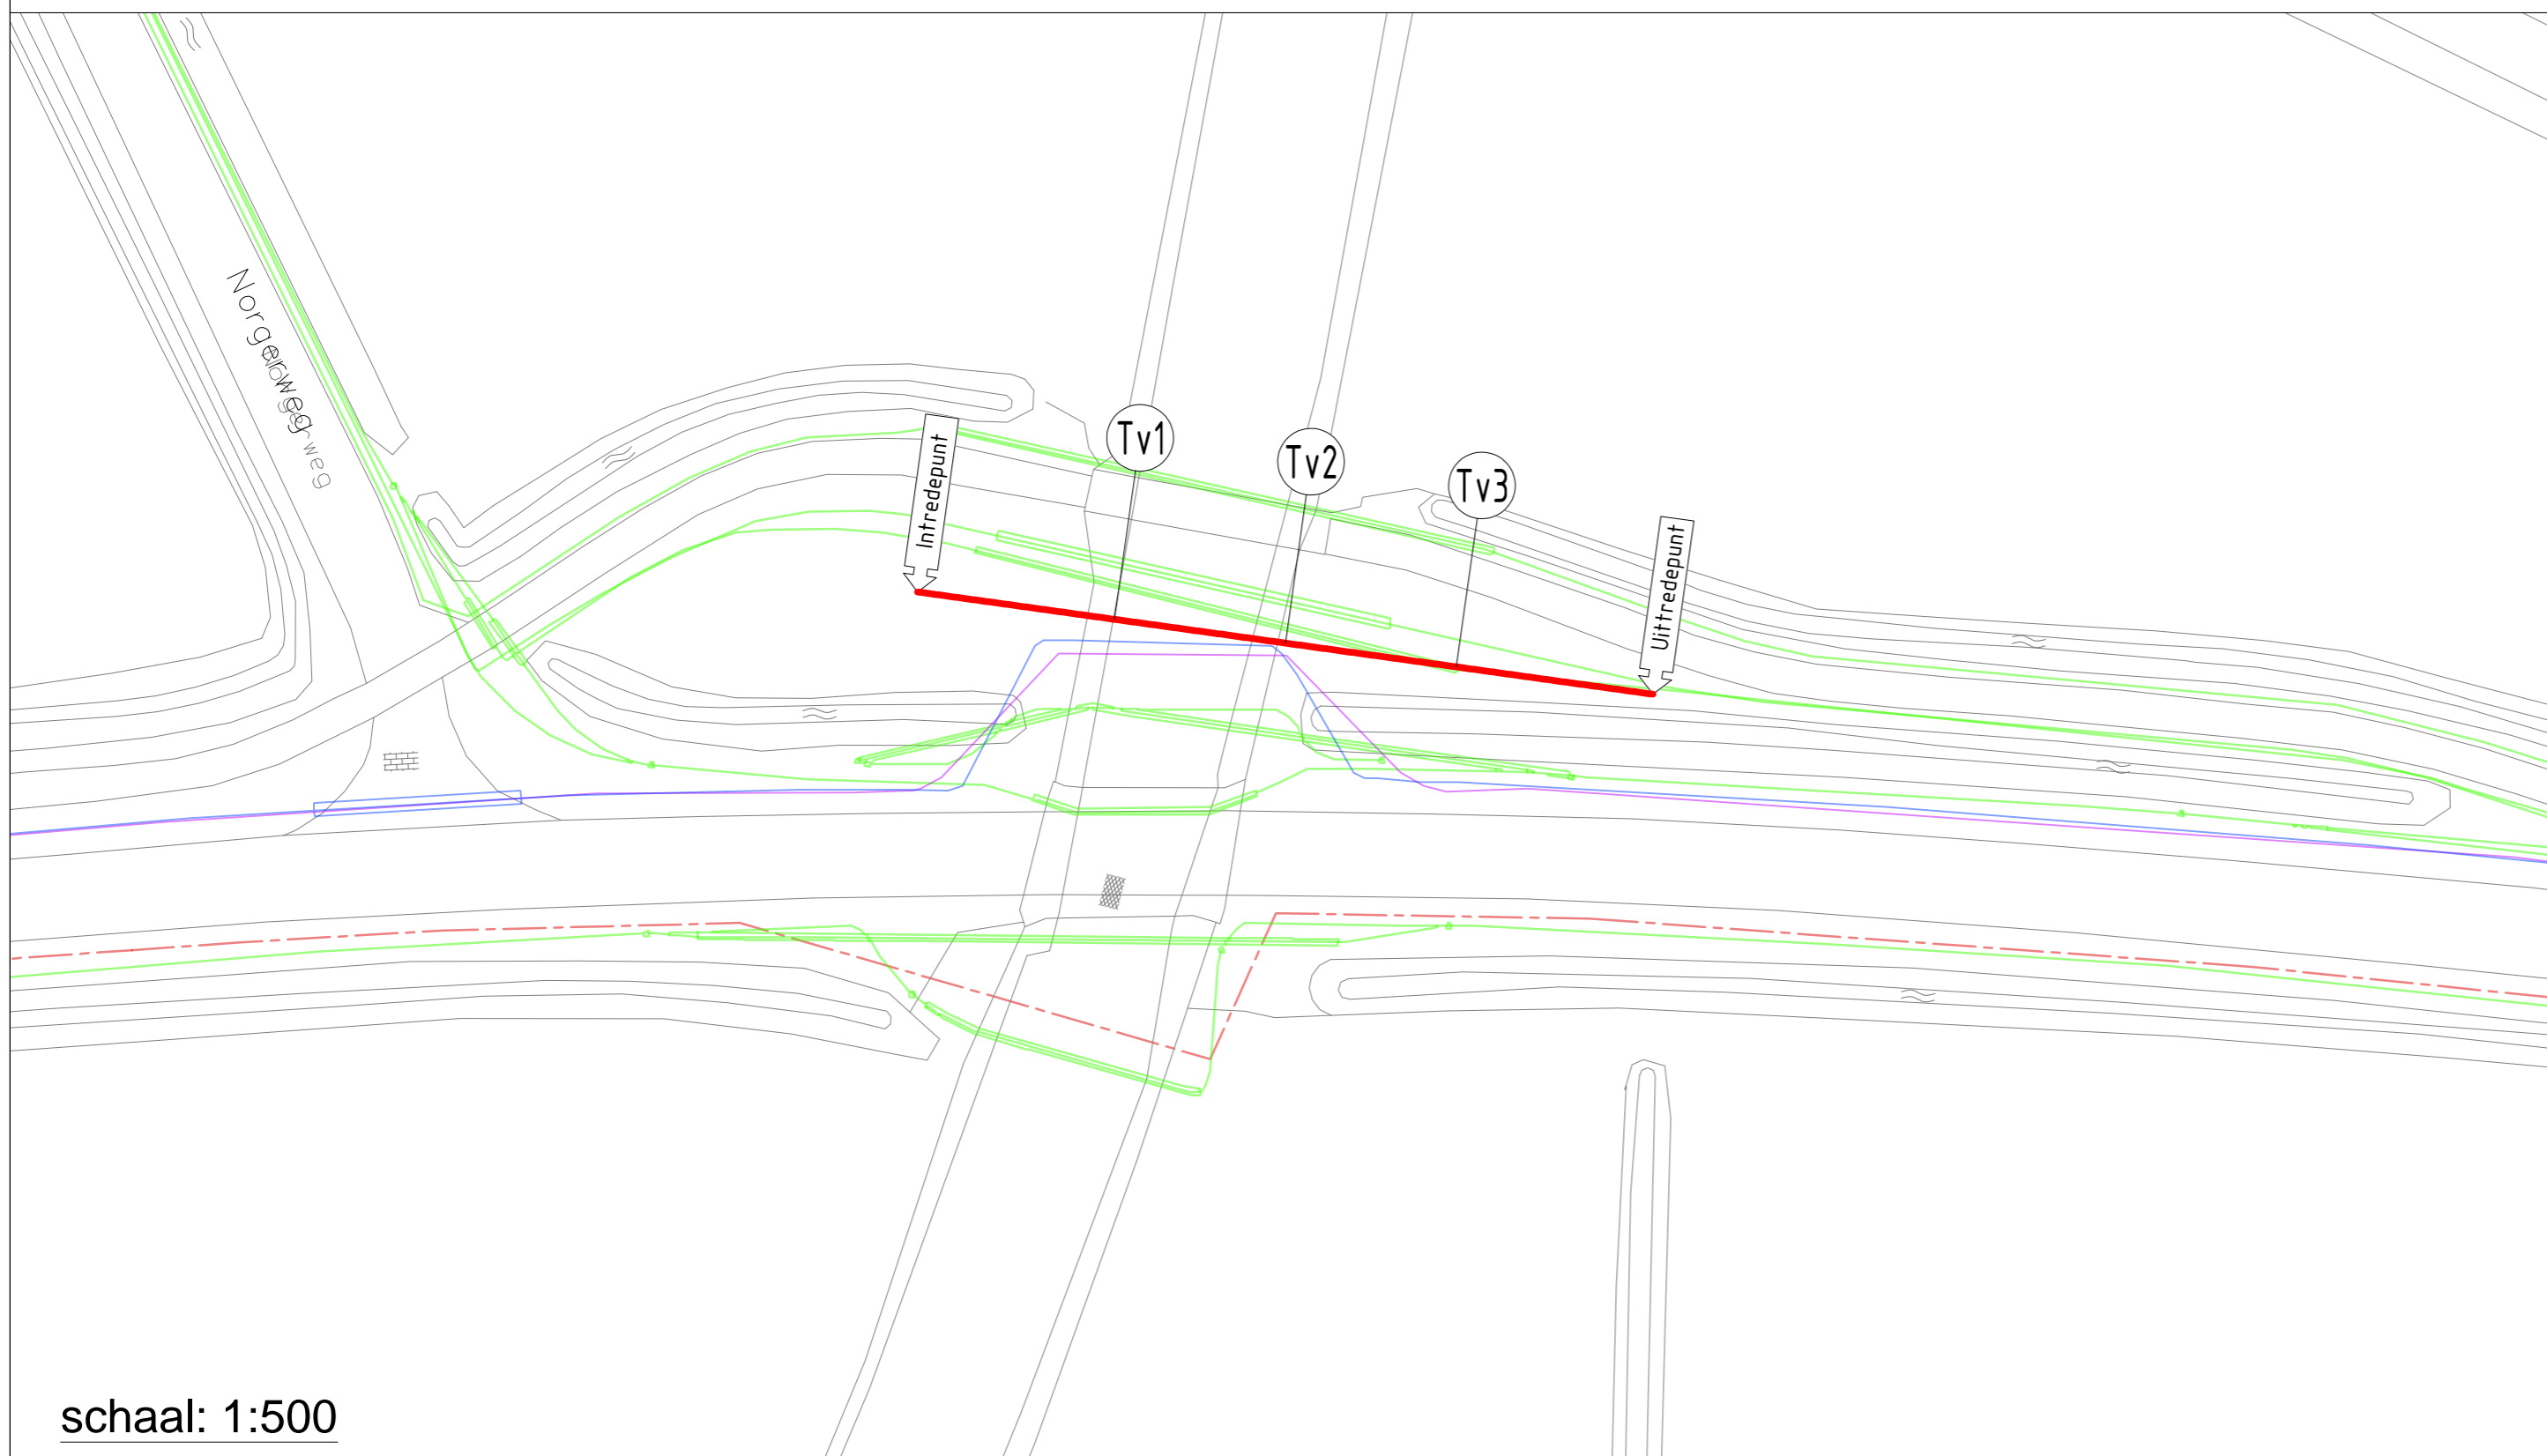


schaal: 1:500

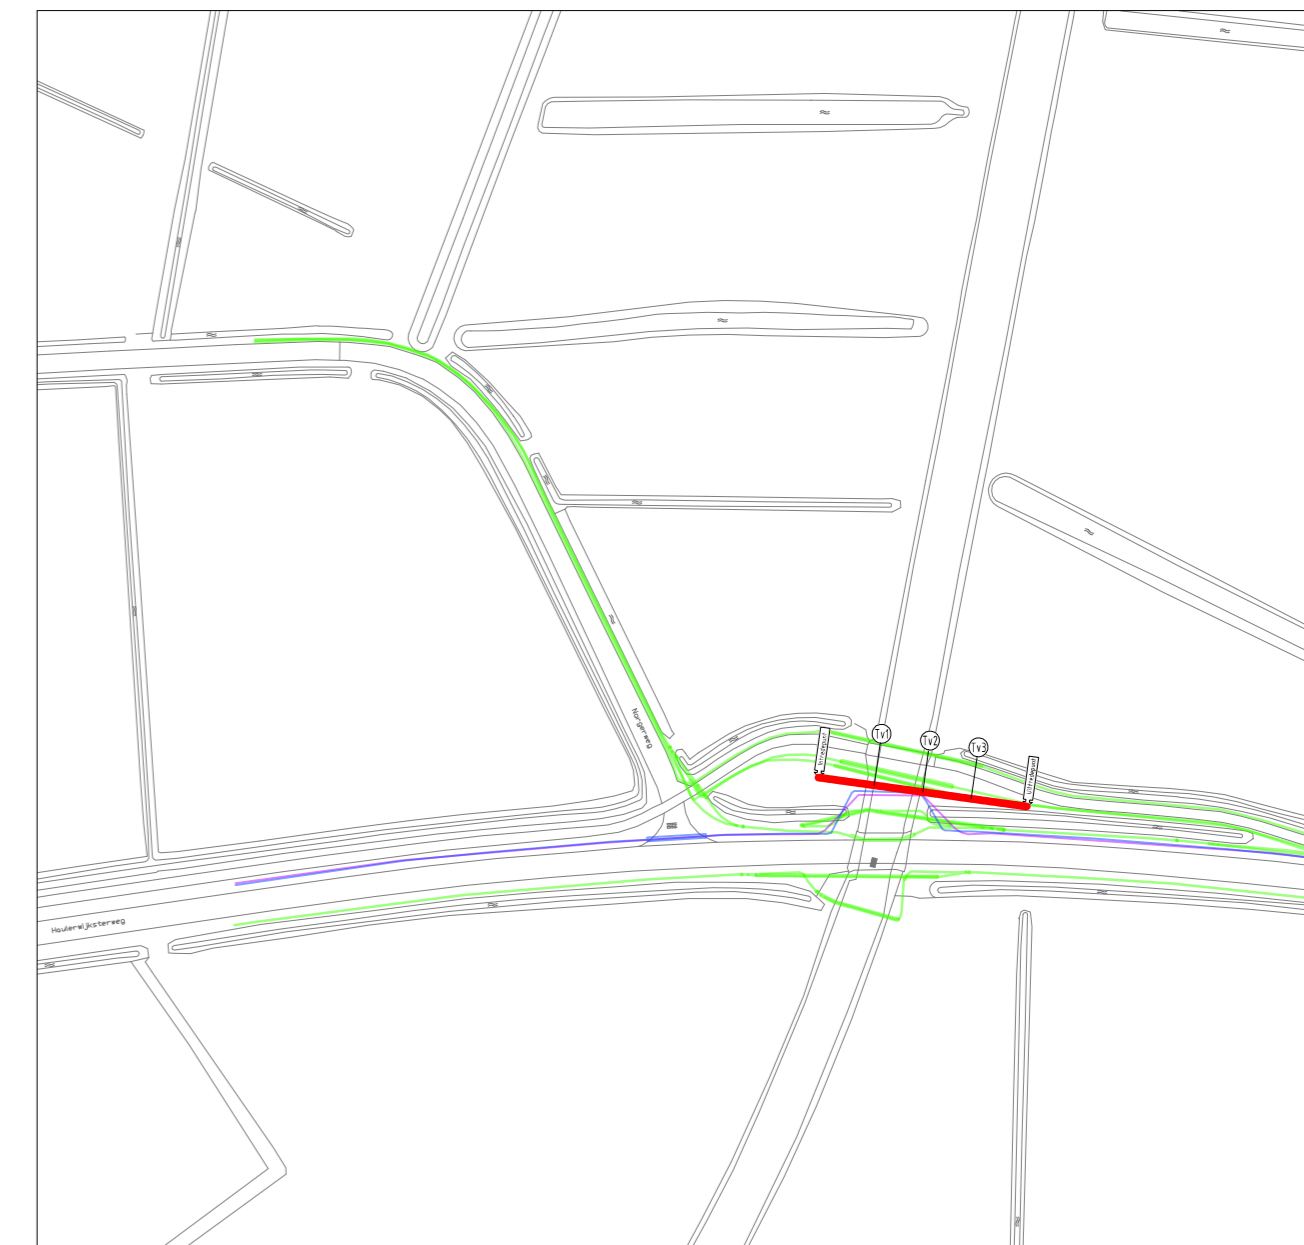

schaal: 1:500

Legenda HDD:

- Boorlijn
- Uitlegstrook boorstreng
- ▼ S-NR
- ▼ B-NR


---Coördinaten boorlijn---

	X	Y	Z
ITP	223552.45	565815.08	4.98
Tv1	223567.22	565813.03	0.98
Tv2	223580.04	565811.24	-0.72
Tv3	223592.86	565809.46	0.98
UTP	223607.59	565807.40	4.97

- Geprojecteerde kabels en leidingen zijn afkomstig uit KLIC/Oriëntatie melding(en) 17O095469.
Ligging van de kabels en leidingen zijn indicatief weergegeven en kunnen mogelijk incompleet zijn. Aan deze gegevens kunnen geen rechten worden ontleend. De grondroerder is ten alle tijden verantwoordelijk voor eventuele schade aan kabels en leidingen.
- De digitale ondergrond is ontvangen van opdrachtgever (000030117743.dwg) en is op basis van RD-stelsel.

Legenda KLIC:

- Gasleiding lage druk
- Gasleiding hoge druk
- Gasunie
- Data/Telecom
- Laagspanning/Openbare verlichting
- Middenspanning
- Hoogspanning
- Waterleiding
- Riolering vrijverval
- Riolering onder druk
- Overig

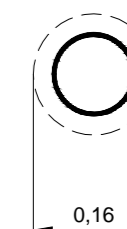

Detail ruimer
1:10

REV.NR	OMSCHRIJVING	DATUM
0	Ontwerp	04-12-17

OPDRACHTGEVER
Enexis
PROJECTNUMMER
30117743



PROJECTOMSCHRIJVING
Norg Groote Diep
Gestuurde boring 110PE100 SDR11 tbv E-LS

VERGUNNINGHOUDER
Enexis

GECONTROLEERD
H. W. Otter

VERSIE
0

DATUM
04-12-17

TEKENAAR
E. Plat
PROJECTLEIDER
H.W. Otter
TEKENINGNUMMER
17L085-O-1

SCHAAL
1:500
FORMAAT
A2
BLAD IN BLADEN
1 in 1

STATUS
Ontwerp

VERKLEY De Giek 21
9206 AS DRACHTEN
tel. 0512-582900
fax 0512-523639
KABELS & LEIDINGEN