


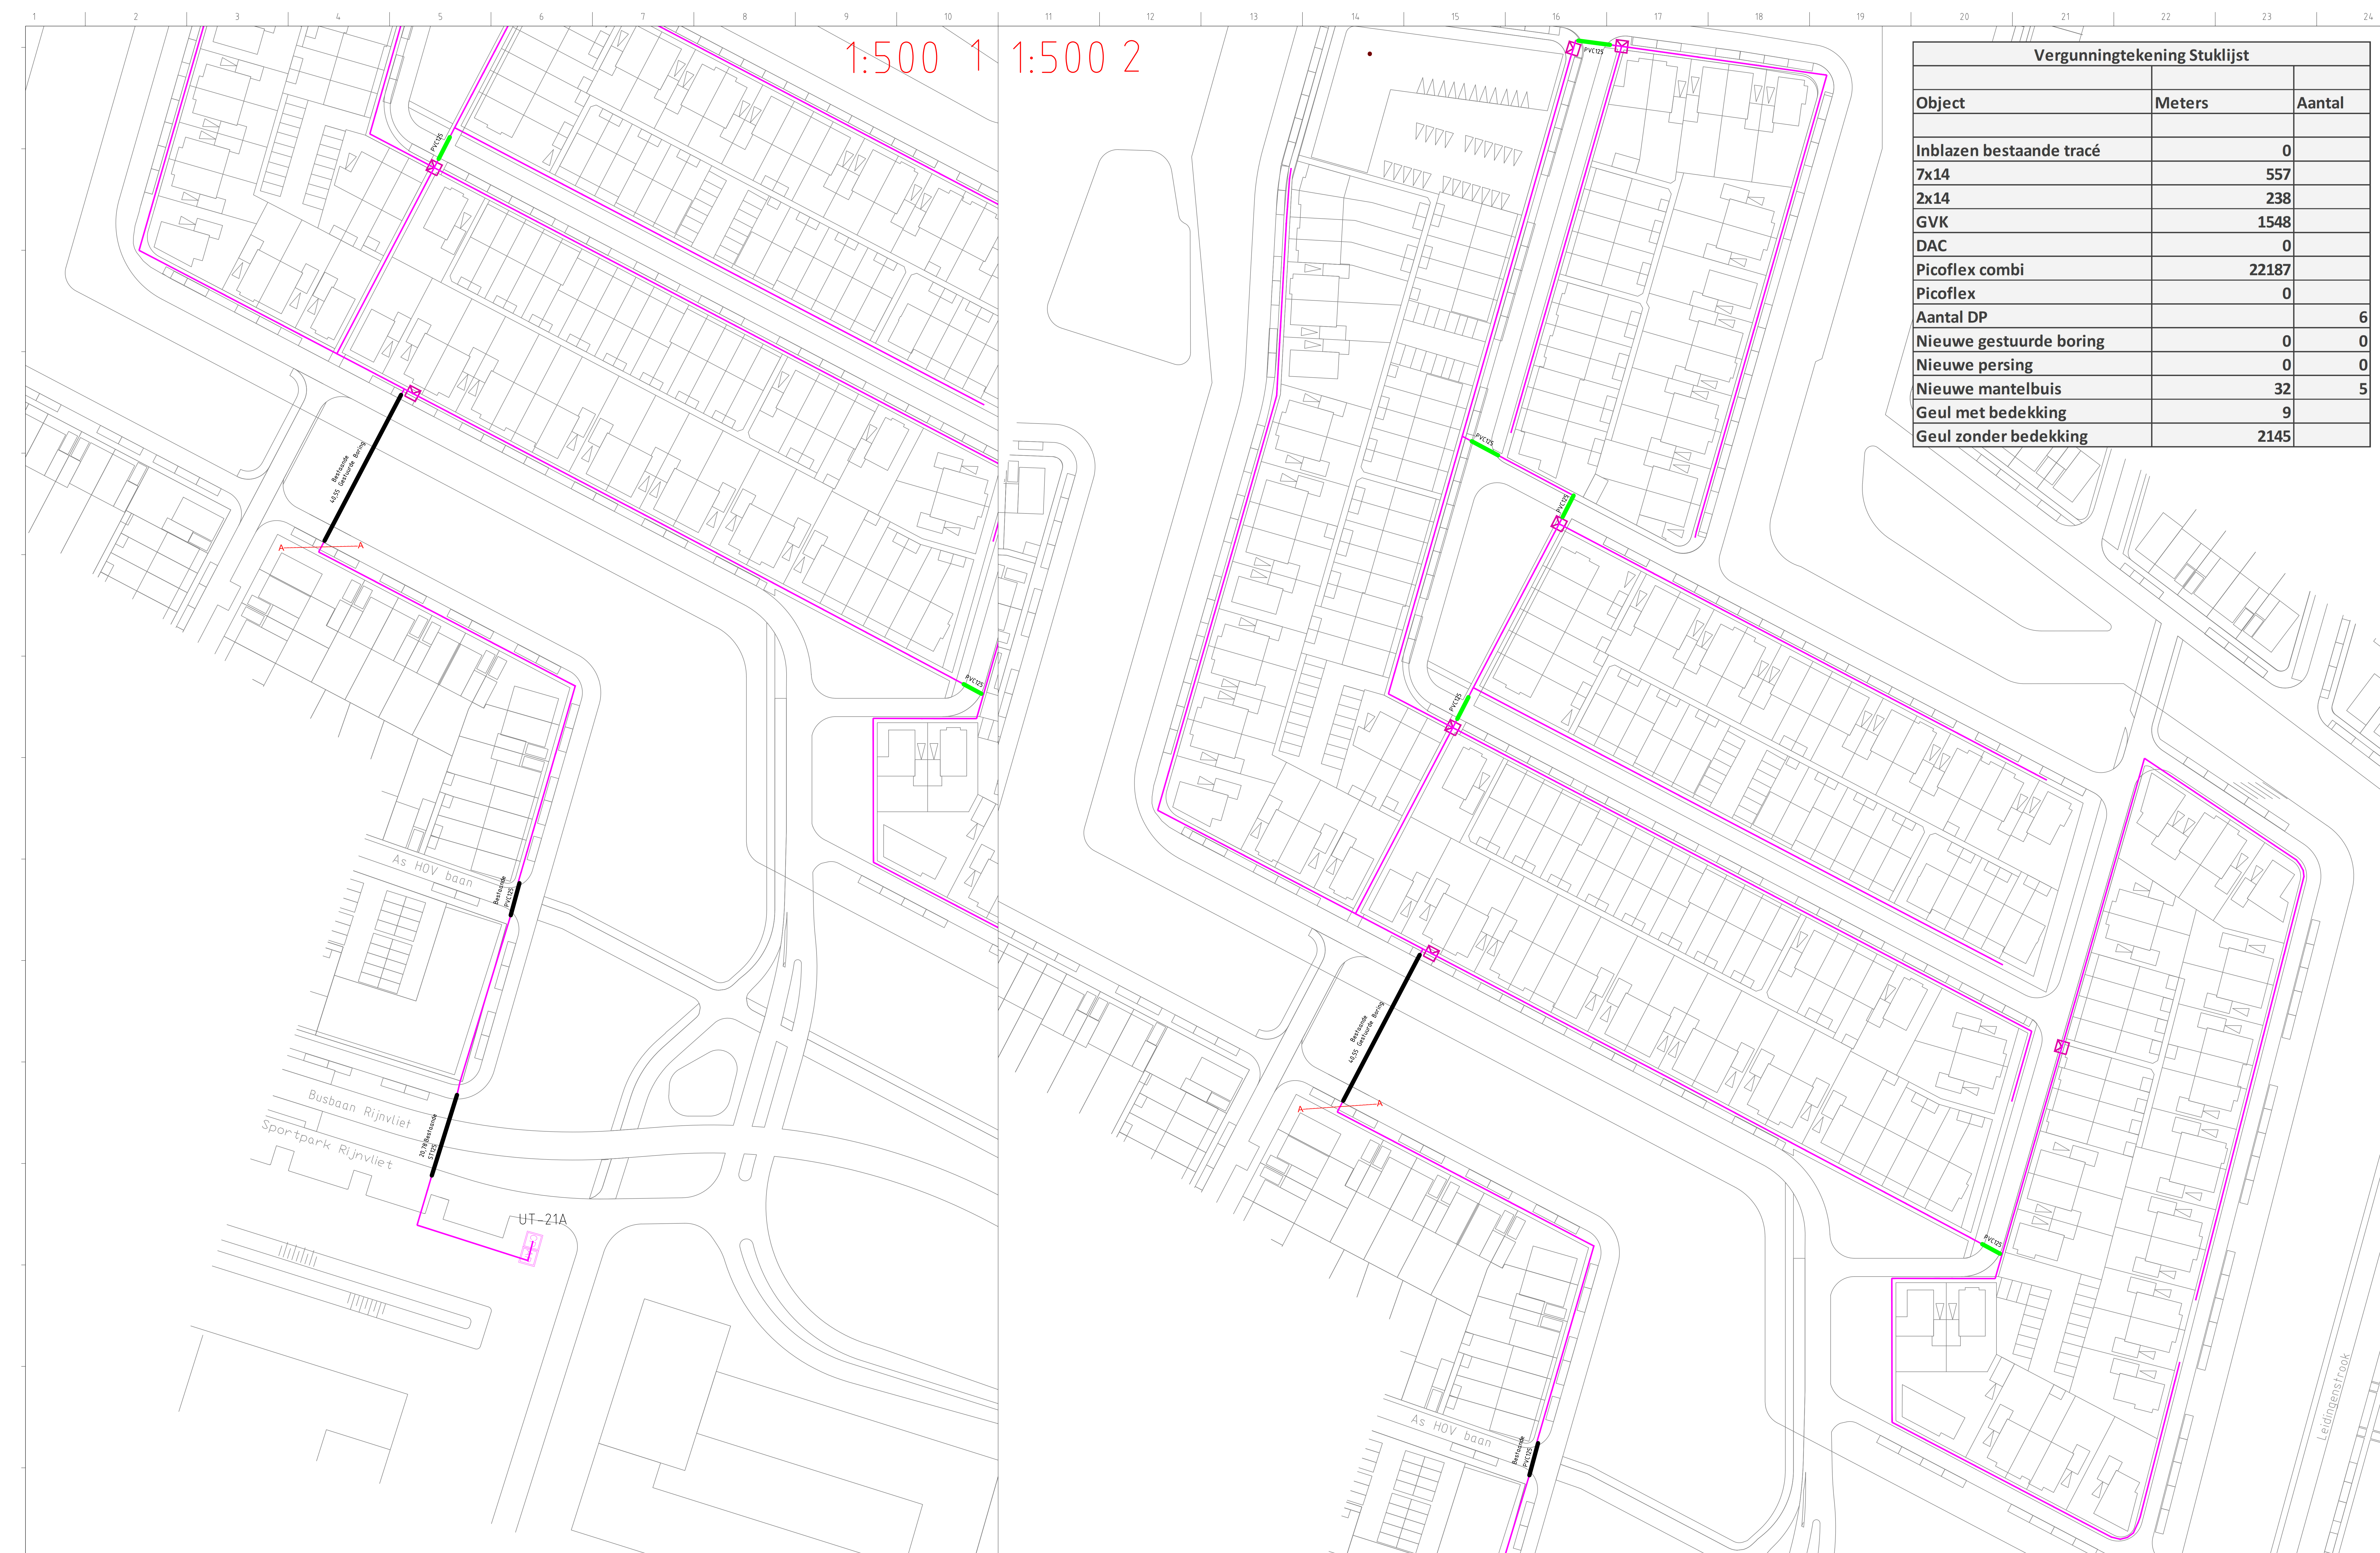

Vergunningtekening Stuklijst		
Object	Meters	Aantal
Inblazen bestaande tracé	0	
7x14	557	
2x14	238	
GVK	1548	
DAC	0	
Picoflex combi	22187	
Picoflex	0	
Aantal DP		6
Nieuwe gestuurde boring	0	0
Nieuwe persing	0	0
Nieuwe mantelbuis	32	5
Geul met bedekking	9	
Geul zonder bedekking	2145	

Project: Rijnvliet- Fase 2

644072 + B4211

Pop: UT-21A (CP/AP 1496,Model-3.1)

<

LEGENDA

- Bestaand trace
- Gestuurde Boring
- Persing
- Mantelbuis
- Nieuw Geul Combi
- Nieuw Geul Solo
- Area Pop
- Lopspunt

