


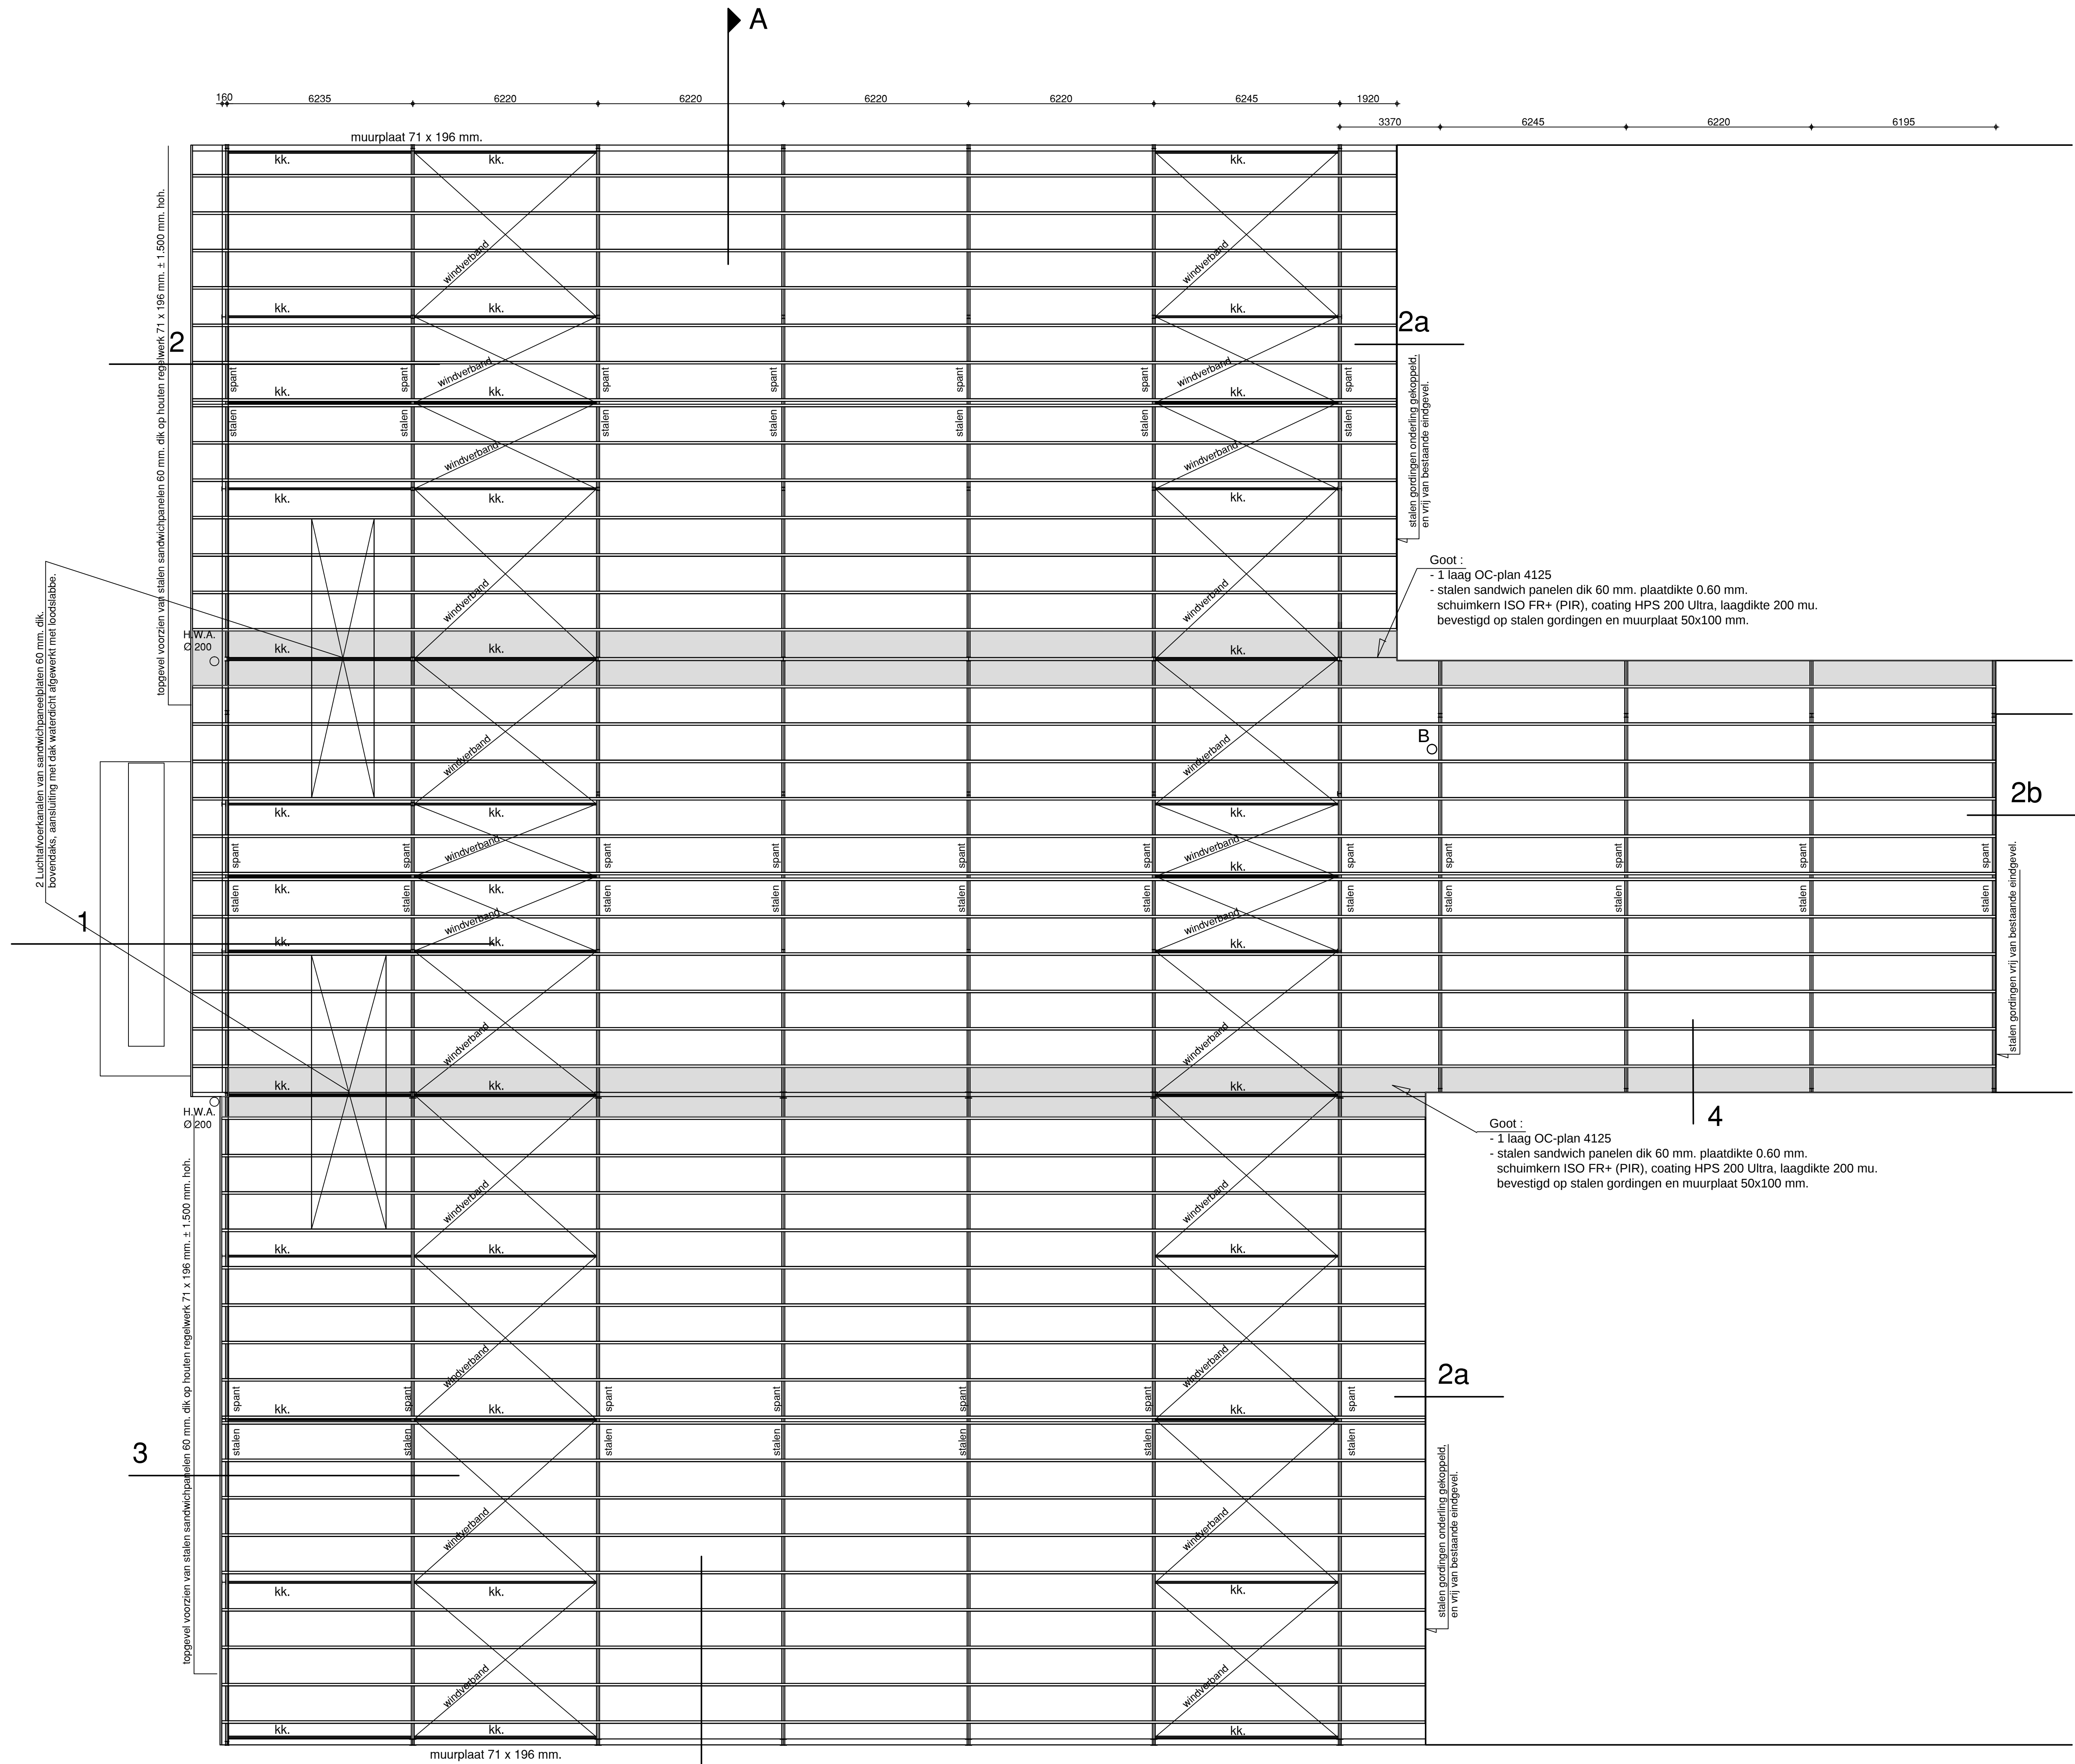

KAPPLAN

- OPMERKINGEN :
- Alle stalen gordingen aan de stalen spanten verankeren dmv. gordingsteunen, vlgs opgave leverancier.
 - Gordingen kwaliteit S355 GD + Z275, gelogd met overlapsysteem.
 - Stalen gordingen met koppelstaven vlgs. opgave leverancier.
 - Stalen spanten, incl. windverbanden, koppelkokers (kk.) etc, vlgs. berekening constructeur.
 - Stalen spantkolommen galvaniseerd, liggers gestraald en 2x gemeneied.
 - Incl. windverbanden, koppelkokers etc.
 - Stalruimte spantkolommen 30 mm. voorzien van krimpvrije montel.
 - Houten muurplaten verankeren aan spanten en in spouwmuur.
 - B = Dubbelwandige rookgasafvoer CV-ketel, gesloten toestel.

Blad 3a Constructietekening uitbreiding fokvarkensstal - Kapplan.		
	Agron advies Koppelstraat 95 5741 GB Beek en Donk Tel.: 0492 347 751 Fax: 0492 347 754	
	proj. leider: J. vd Berg getekend: GvdR schol: 1:100	
	datum: 20-12-2016 getekend: 11-07-2017 formaat: 797 x 841 mm.	
	werk nr.: HA01.OVE01	
	opdrachtgever: M.A. Haenen - Bussemakers Steeghoek 6 5975 NR Sevenum	
Aanvraag Omgevingsvergunning Bouwen voor uitbreiding fokvarkensstal aan de Steeghoek 4-6 te Sevenum.		