


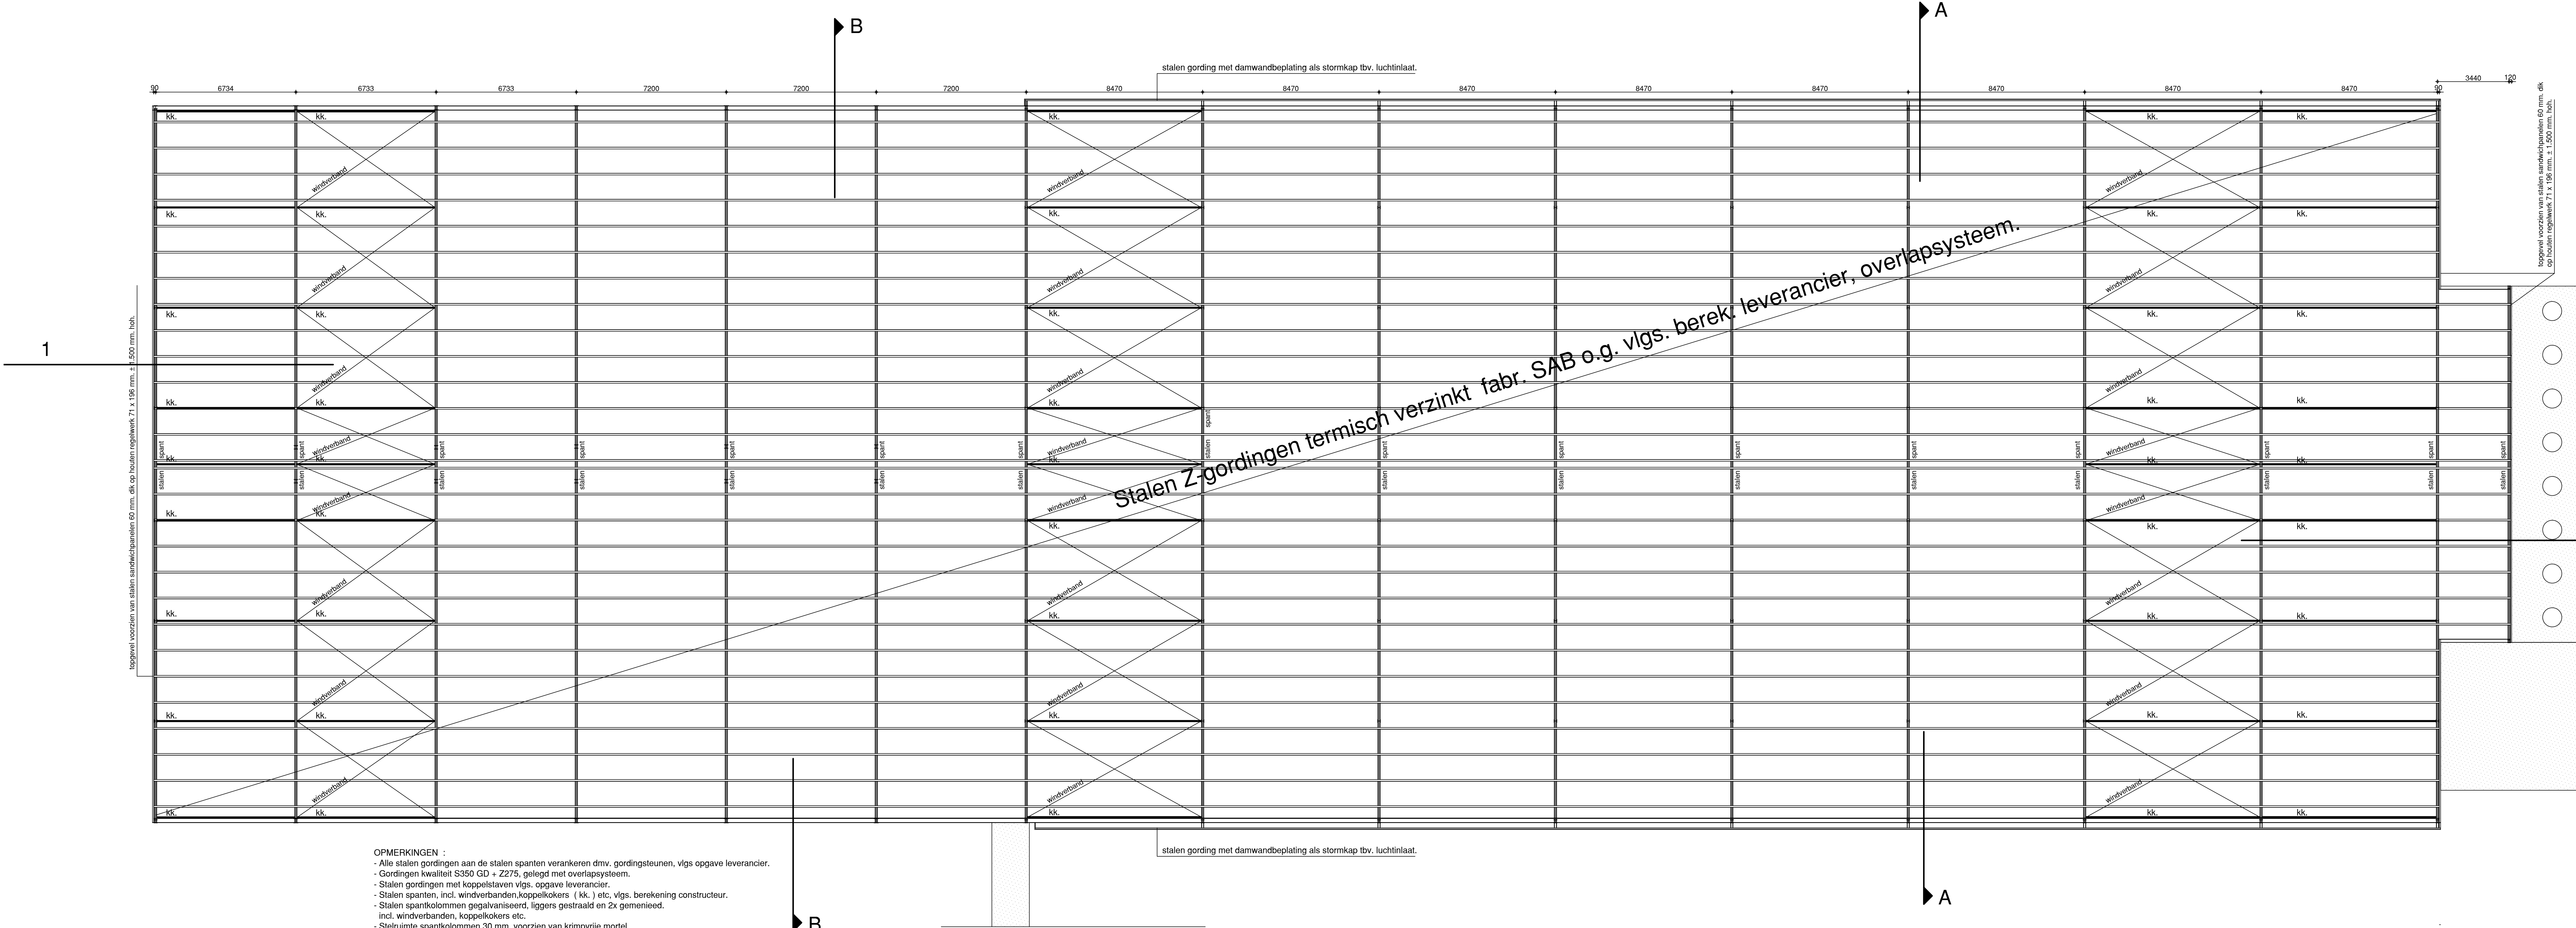

OPMERKINGEN :
- Alle stalen gordingen aan de stalen spanten verankeren dmv. gordingsteunen, vlgs opgave leverancier.
- Gordingen kwaliteit S355 GD + Z275, gelegd met overlapsysteem.
- Stalen gordingen met koppelslaven vlgs. opgave leverancier.
- Stalen spanten, incl. windverbanden, koppelkokers ('kk.') etc. vlgs. berekening constructeur.
- Stalen spantkolommen gegalvaniseerd, liggers gestraald en 2x gemeneeld.
incl. windverbanden, koppelkokers etc.
- Stelruimte spantkolommen 30 mm. voorzien van krimprijke mortel.
- Houten muurplaten verankeren aan spanten en in spouwmuur.

KAPPLAN FOKVARKENSSTAL

Blad 5 Constructietekening nieuw te bouwen fokvarkensstal, Kapplan.		
	Agron advies Koppelsloot 95 5741 GB Beek en Donk Tel.: 0492 347 761 Fax.: 0492 347 754	
	proj. leader: J. vd Berg getekend: GvdR schaal: 1:100 datum: 20-12-2016 gewijzigd: formaat: 1380 x 635 mm.	
opdrachtgever:	M.A. Haenen - Bussemakers Steeghoek 6 5975 NR Sevenum	
onderwerp:	Aanvraag Omgevingsvergunning Bouwen voor nieuw te bouwen fokvarkensstal aan de Steeghoek 4-6 te Sevenum.	
	werk nr.: HA01.OVE01	