

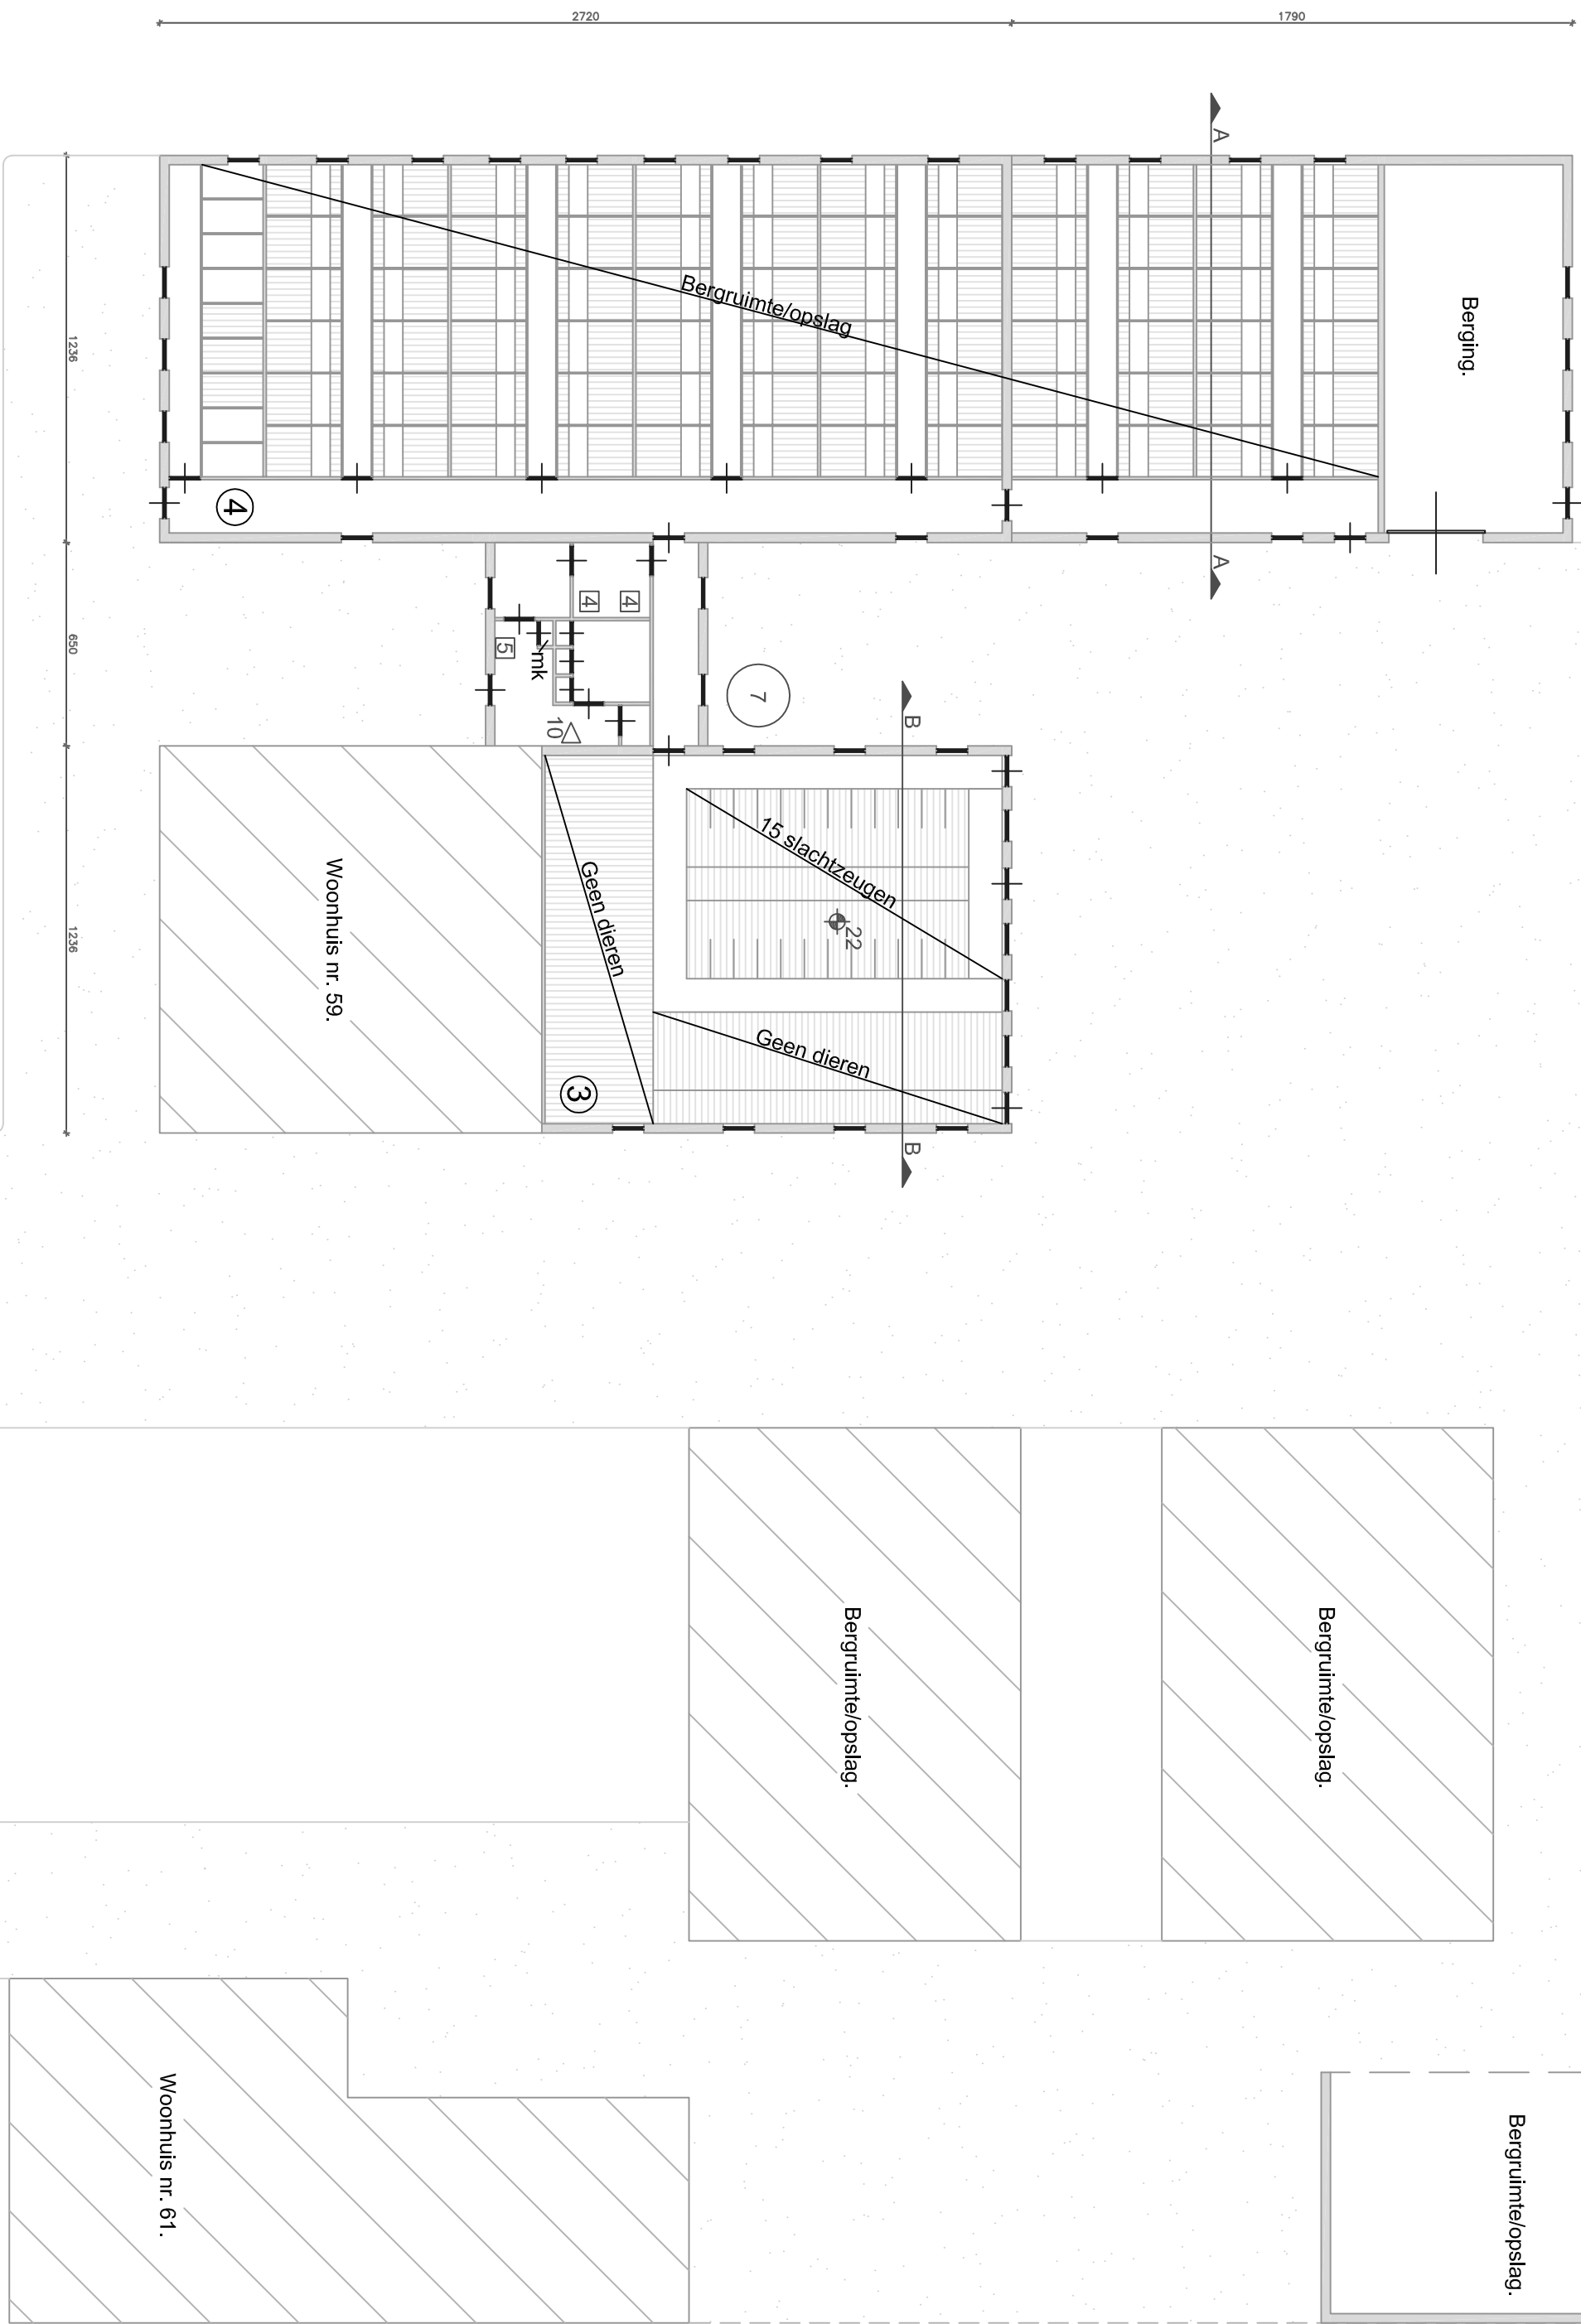
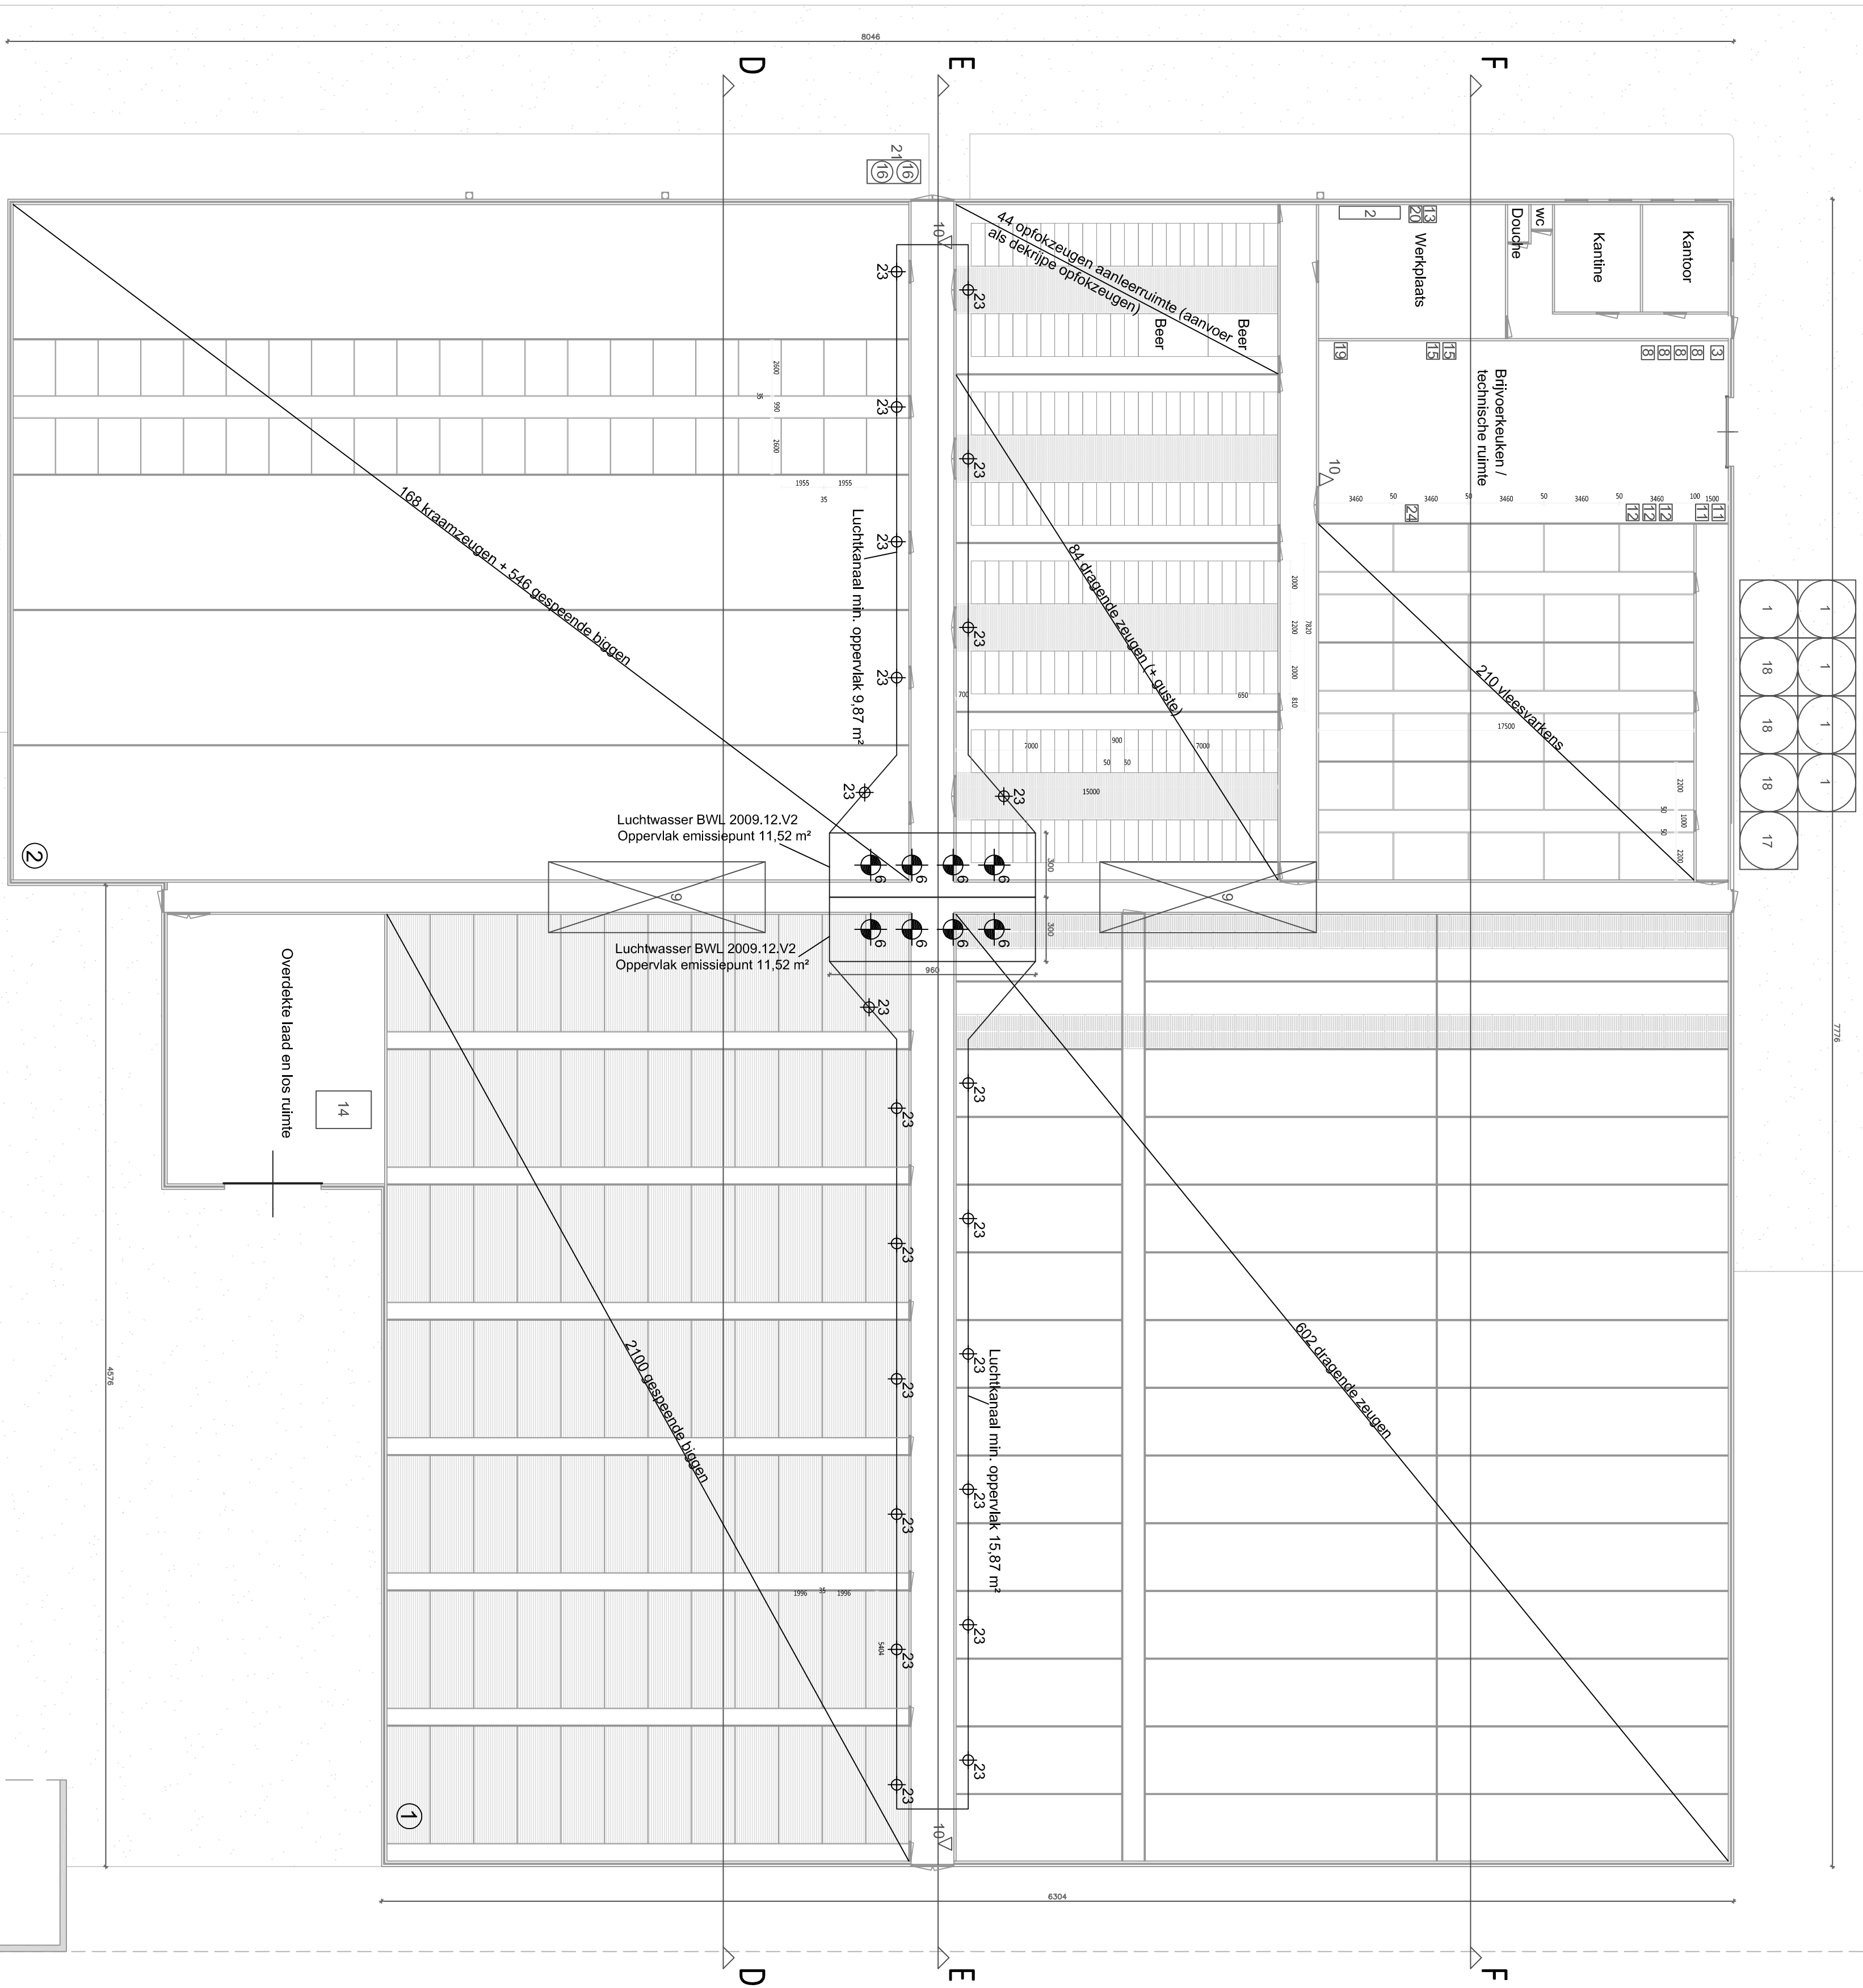



Doorsnede F-F
Wand: Metaalwerk of gips, kopgewijs stalen damwand (geïsoleerde sandwich)
Vloer: Massieve beton
Dak: Gegalumeerd antraciet, isolatie

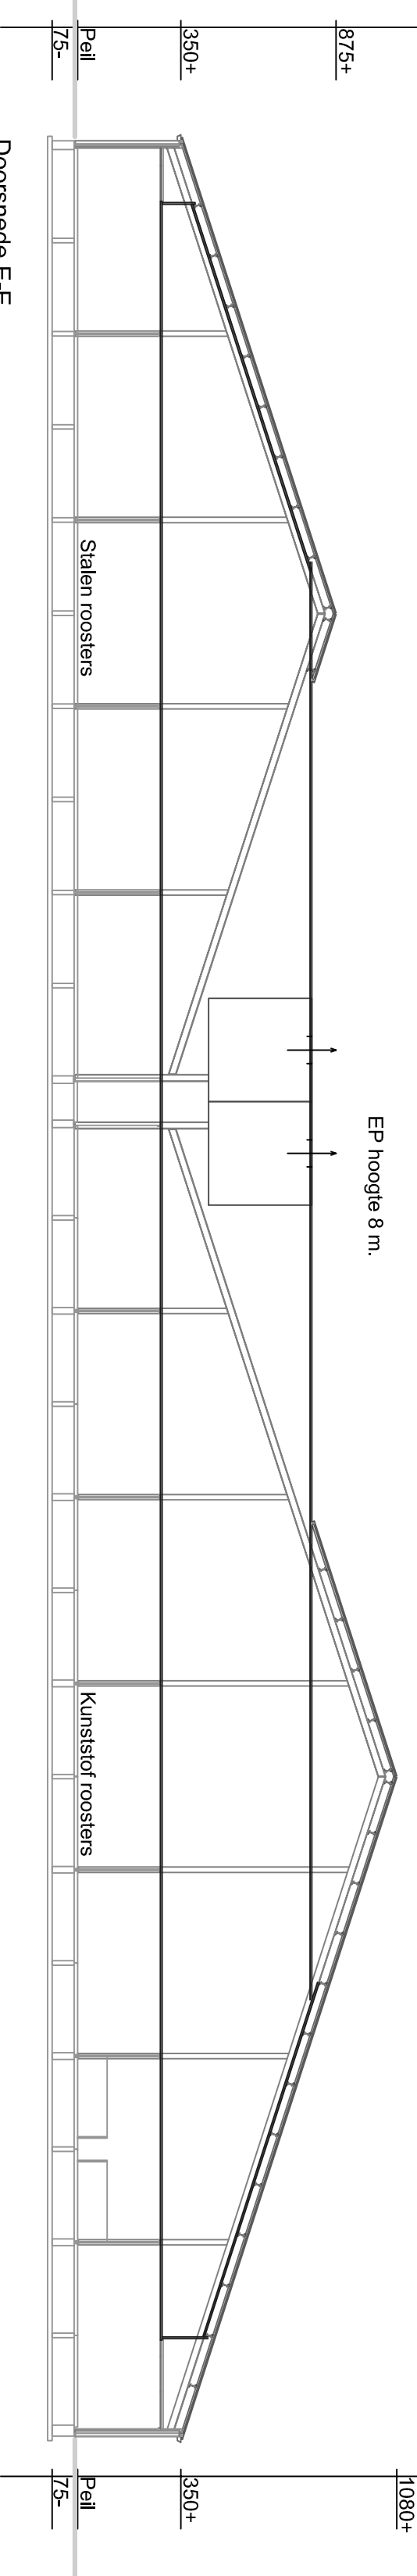


Doorsnede E-E
Wand: Metaalwerk of gips, kopgewijs stalen damwand (geïsoleerde sandwich)
Vloer: Massieve beton
Dak: Gegalumeerd antraciet, isolatie

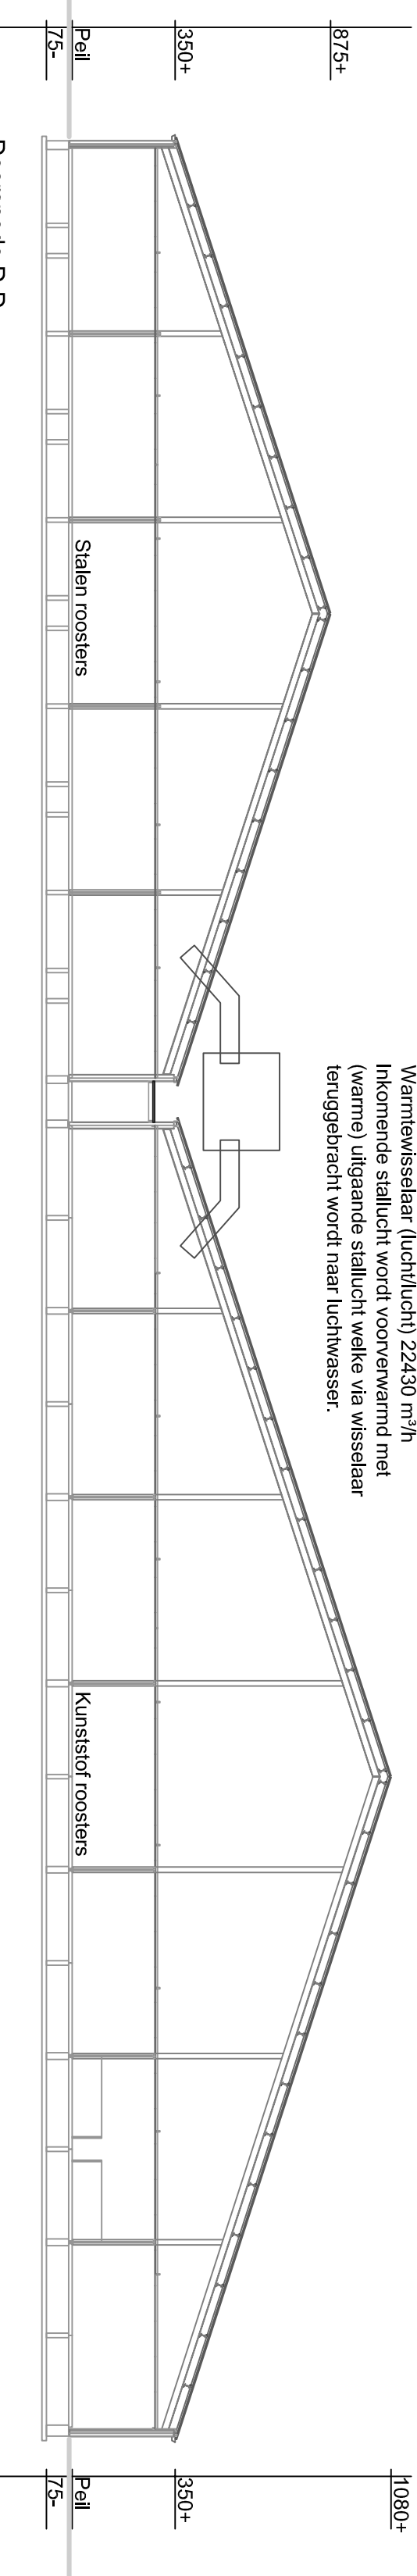



Doorsnede D-D
Wand: Metaalwerk of gips, kopgewijs stalen damwand (geïsoleerde sandwich)
Vloer: Massieve beton
Dak: Gegalumeerd antraciet, isolatie

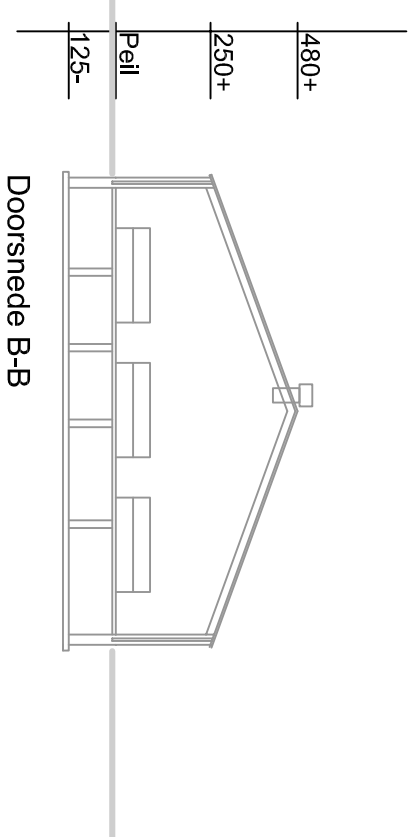

Doorsnede B-B
Wand: Metaalwerk
Vloer: Betonvloer
Dak: Gegalumeerd

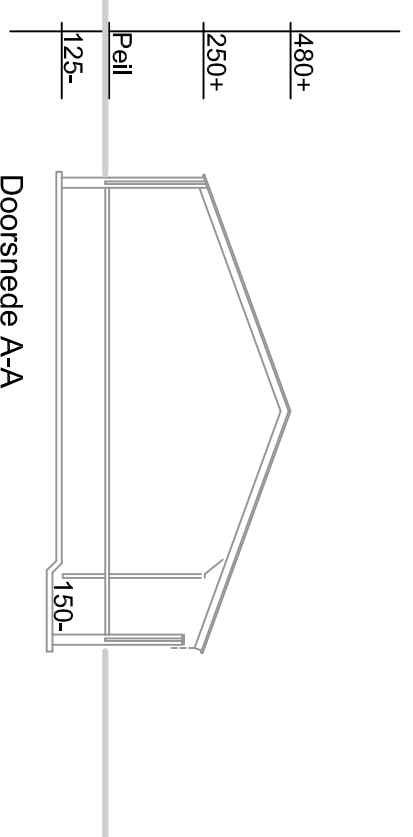

Doorsnede A-A
Wand: Metaalwerk
Vloer: Betonvloer
Dak: Gegalumeerd

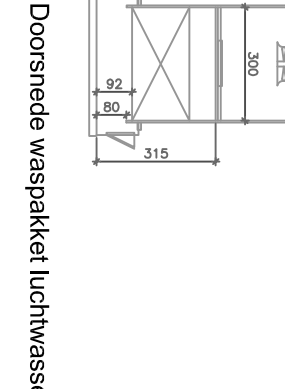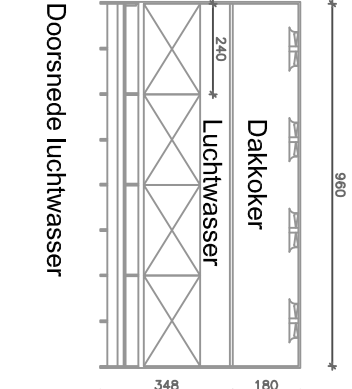



