
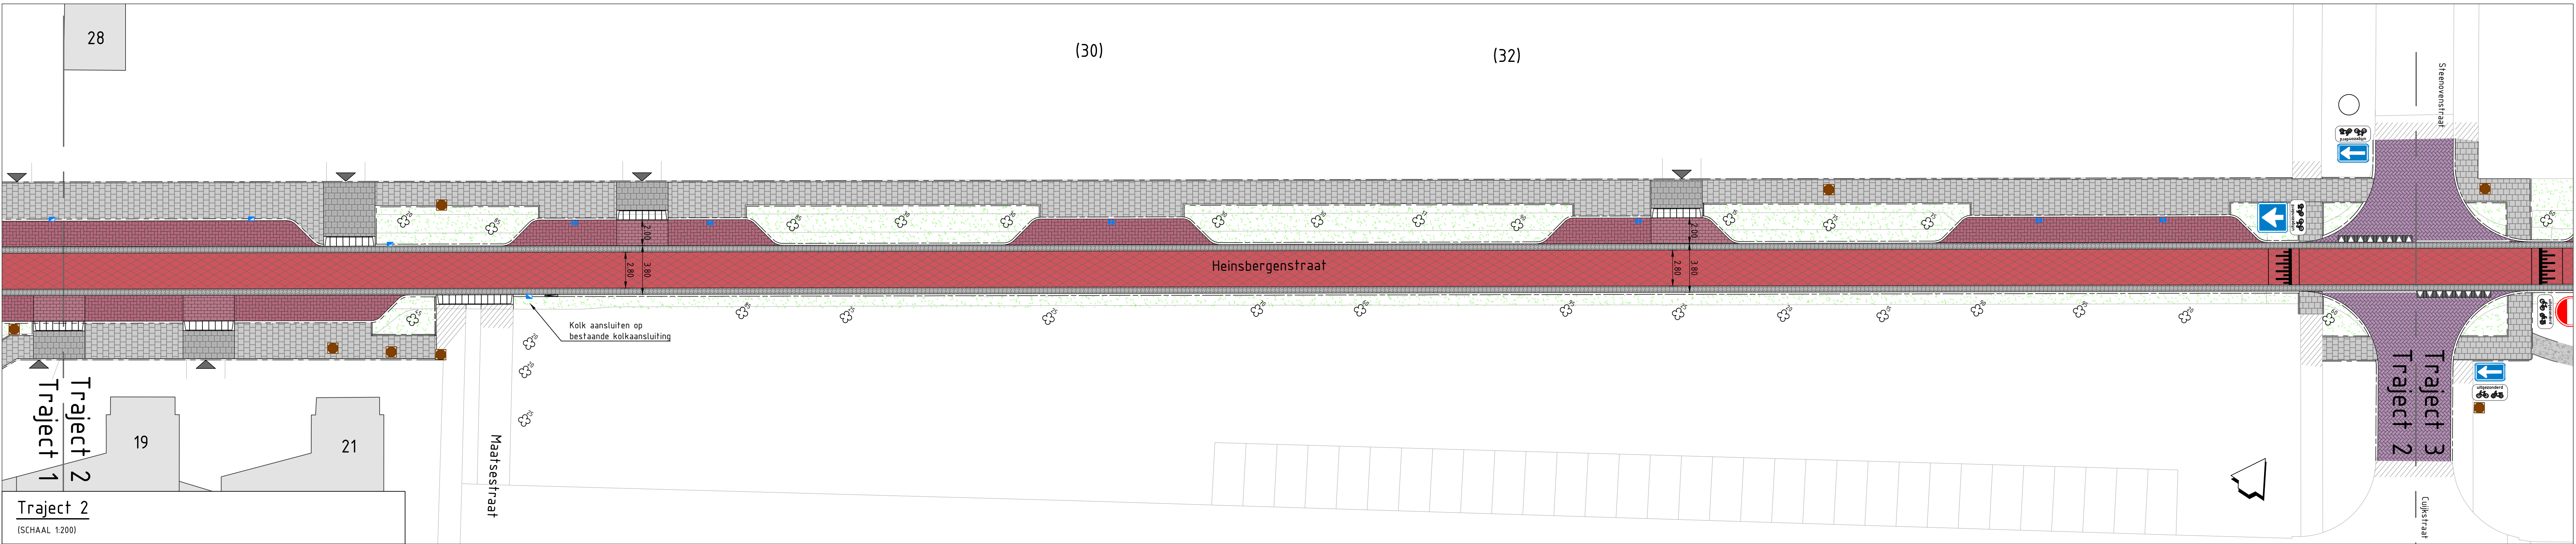


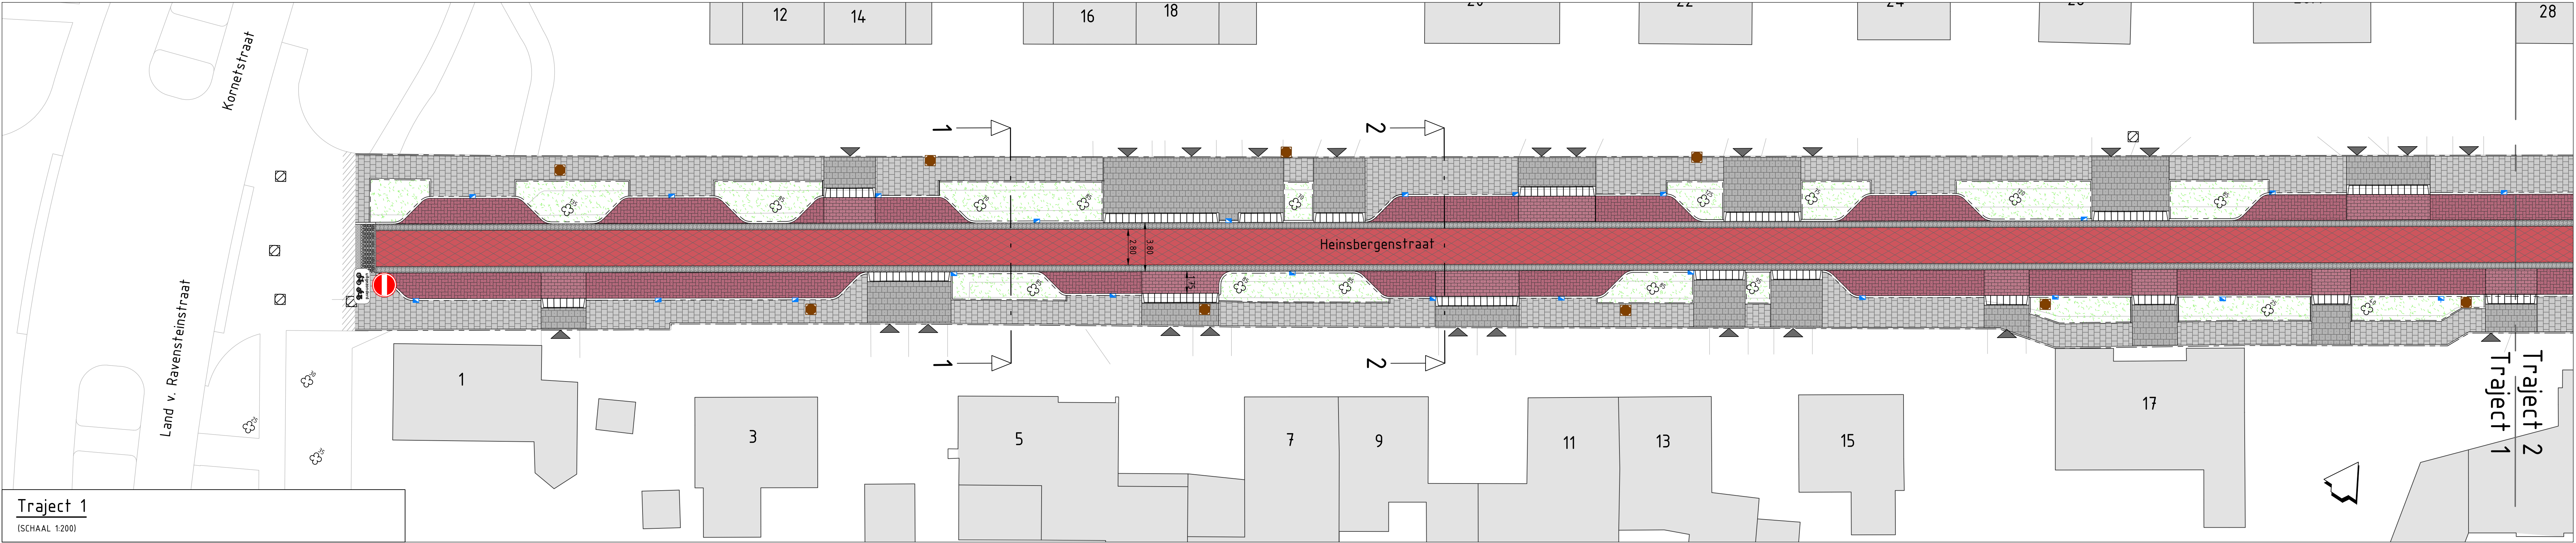

Legenda inrichtingstekening

- Rijbaan fietsstraat: asfalt (rood)
- Klinkerstrook langs rijbaan: betonstraatstenen (grijs)
- Plateaus: betonstraatstenen
- Parkeervakken: hergebruikte straatbakstenen
- Voetpad: betontegels (grijs)
- Voetpad ter plaatse van inritten: betontegels extra dik (60mm, kleur grijs)
- Struipad in groenstrook: halfverharding
- Groenstrook
- Inritelementen
- Kolk
- Nieuwe putdeksel
- Bestaande boom met aanduiding diameter (in cm)
- Trottoirband 130x150x250mm in beton voorzien van steunrug, kleur: grijs
- Opsluitband 150x250mm in beton voorzien van steunrug, kleur: grijs
- Opsluitband 80x200mm, kleur: grijs
- Drempelmarkering
- Inrit
- Verkeerstegel haientand 500x500x100mm met halve tussen-tegel

OPDRACHTGEVER
Gemeente Uden
Openbare Werken

PROJECTOMSCHRIJVING
Fietsstraat Heinsbergenstraat

TEKENINGOMSCHRIJVING
Nieuwe situatie
Traject 1 en 2

TEKENINGNUMMER	D00070846-05	VERSIE	1.0
PROJECTFASE	BESTEK	STATUS	DEFINITIEF
Bld:	5 van 7	Getekend:	BR
Formaat:	A1+1A4	Datum:	13-06-2017
Schaal:	1:200	Vrijgegeven:	BR

CPL Duiven b.v.

POSTBUS 120, 6920 AC DUIVEN • T HOLLAND 11, 6921 GX DUIVEN
T 0316 28 00 34 • E INFO@CPL-DUIVEN.NL • WWW.CPL-DUIVEN.NL