
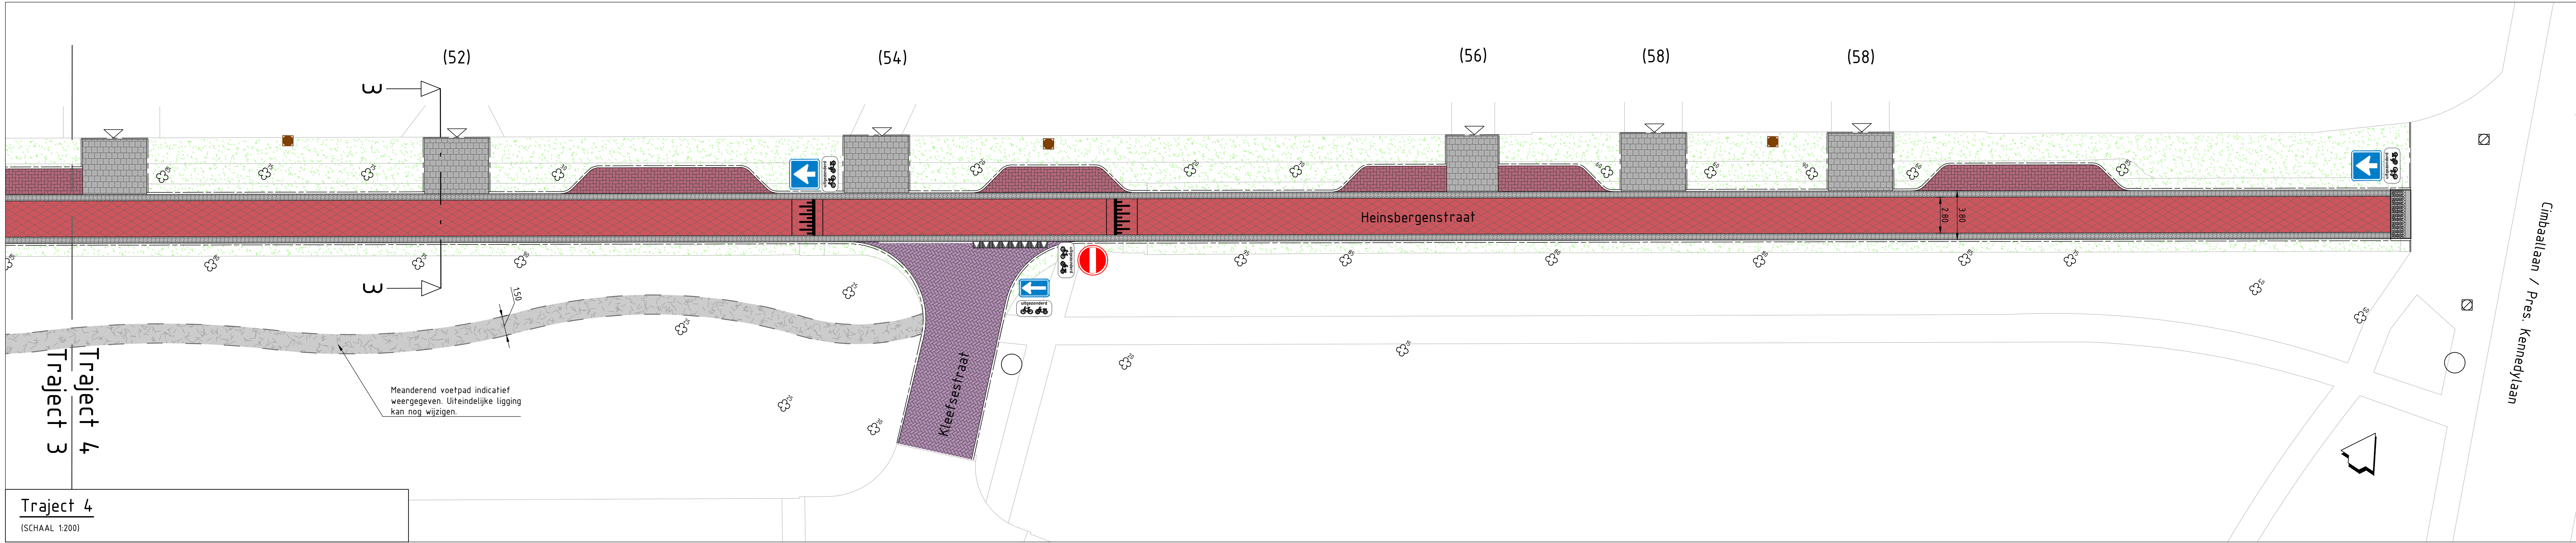


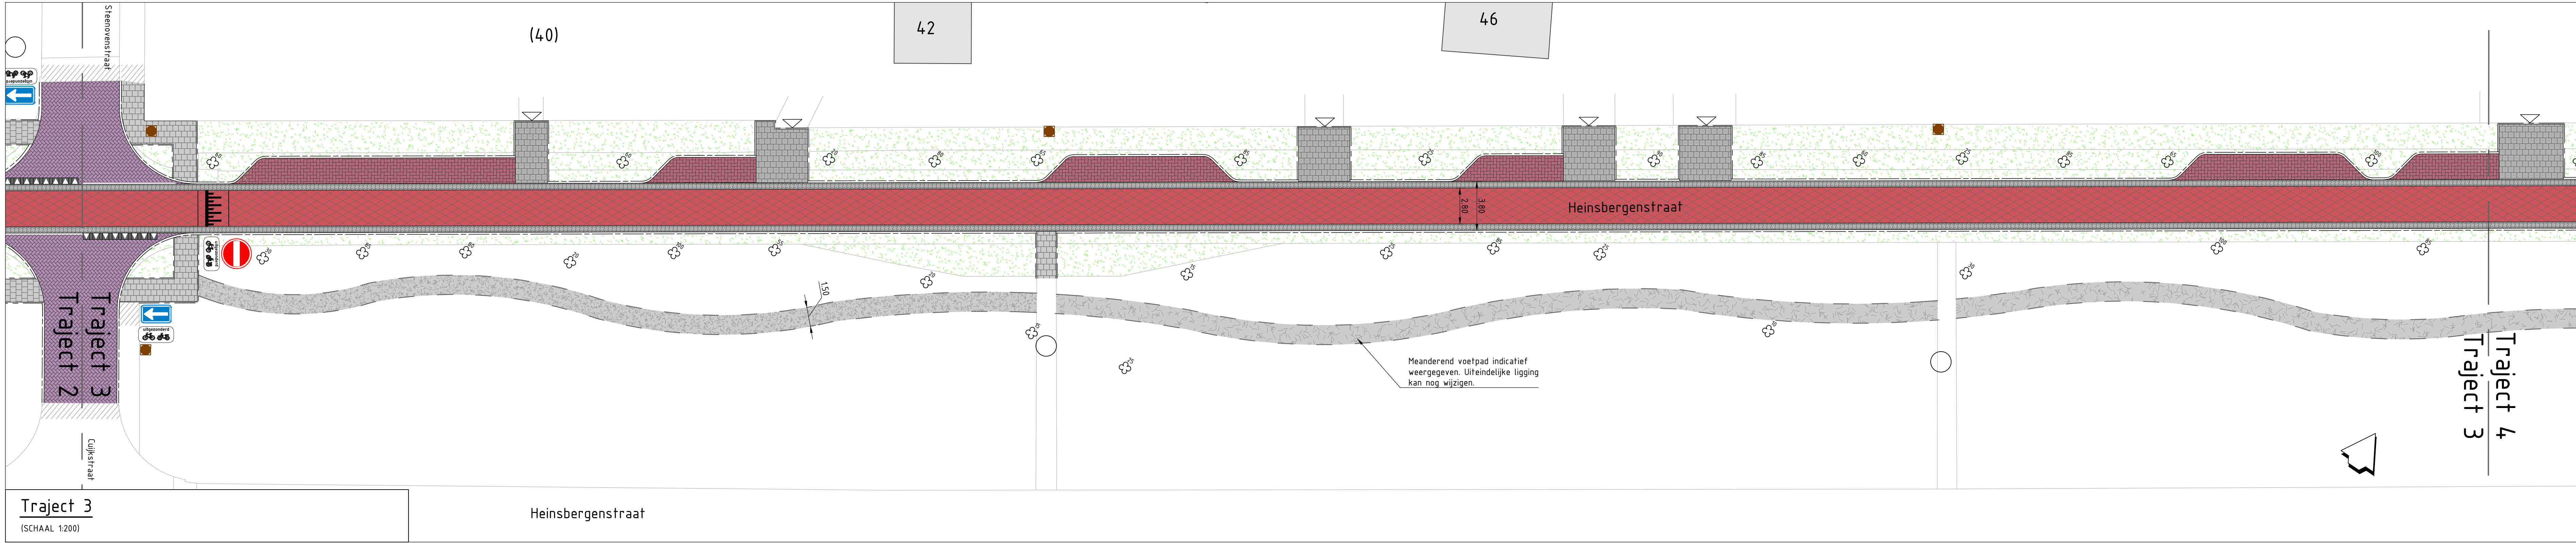

Legenda inrichtingstekening

- | | | | | | |
|--|---|--|--|--|--|
| | Rijbaan fietsstraat: asfalt (rood) | | Inritelementen | | Drempelmarkering |
| | Klinkerstrook langs rijbaan: betonstraatstenen (grijs) | | Kolk | | Inrit |
| | Plateaus: betonstraatstenen | | Nieuwe putdeksel | | Verkeerspegel haientand 500x500x100mm met halve tussen-tegel |
| | Parkeervakken: hergebruikte straatbakstenen | | Bestaande boom met aanduiding diameter (in cm) | | |
| | Voetpad: betongegels (grijs) | | Trottoirband 130/150x250mm in beton voorzien van steurnrug, kleur: grijs | | |
| | Voetpad ter plaatse van inritten: betongegels extra dik (60mm, kleur grijs) | | Opsluitband 150x250mm in beton voorzien van steurnrug, kleur: grijs | | |
| | Struipad in groenstrook: halfverharding | | Opsluitband 80x200mm, kleur: grijs | | |
| | Groenstrook | | | | |

OPDRACHTGEVER Gemeente Uden Openbare Werken			
PROJECTOMSCHRIJVING Fietsstraat Heinsbergenstraat			
TEKENINGOMSCHRIJVING Nieuwe situatie Traject 3 en 4			
TEKENINGNUMMER D00070846-06		VERSIE 1.0	
PROJECTFASE BESTEK		STATUS DEFINITIEF	
Blad: 6 van 7	Getekend: BR	Datum: 13-06-2017	Paraaf: [Signature]
Formaat: A1+1A4	Gecontroleerd: SLJ	Datum: 13-06-2017	Paraaf: [Signature]
Schaal: 1:200	Vrijgegeven: BR	Datum: 13-06-2017	Paraaf: [Signature]

CPL Duiven b.v.

POSTBUS 120, 6920 AC DUIVEN • T HOLLAND 11, 6921 GX DUIVEN
T 0316 28 00 34 • E INFO@CPL-DUIVEN.NL • WWW.CPL-DUIVEN.NL