
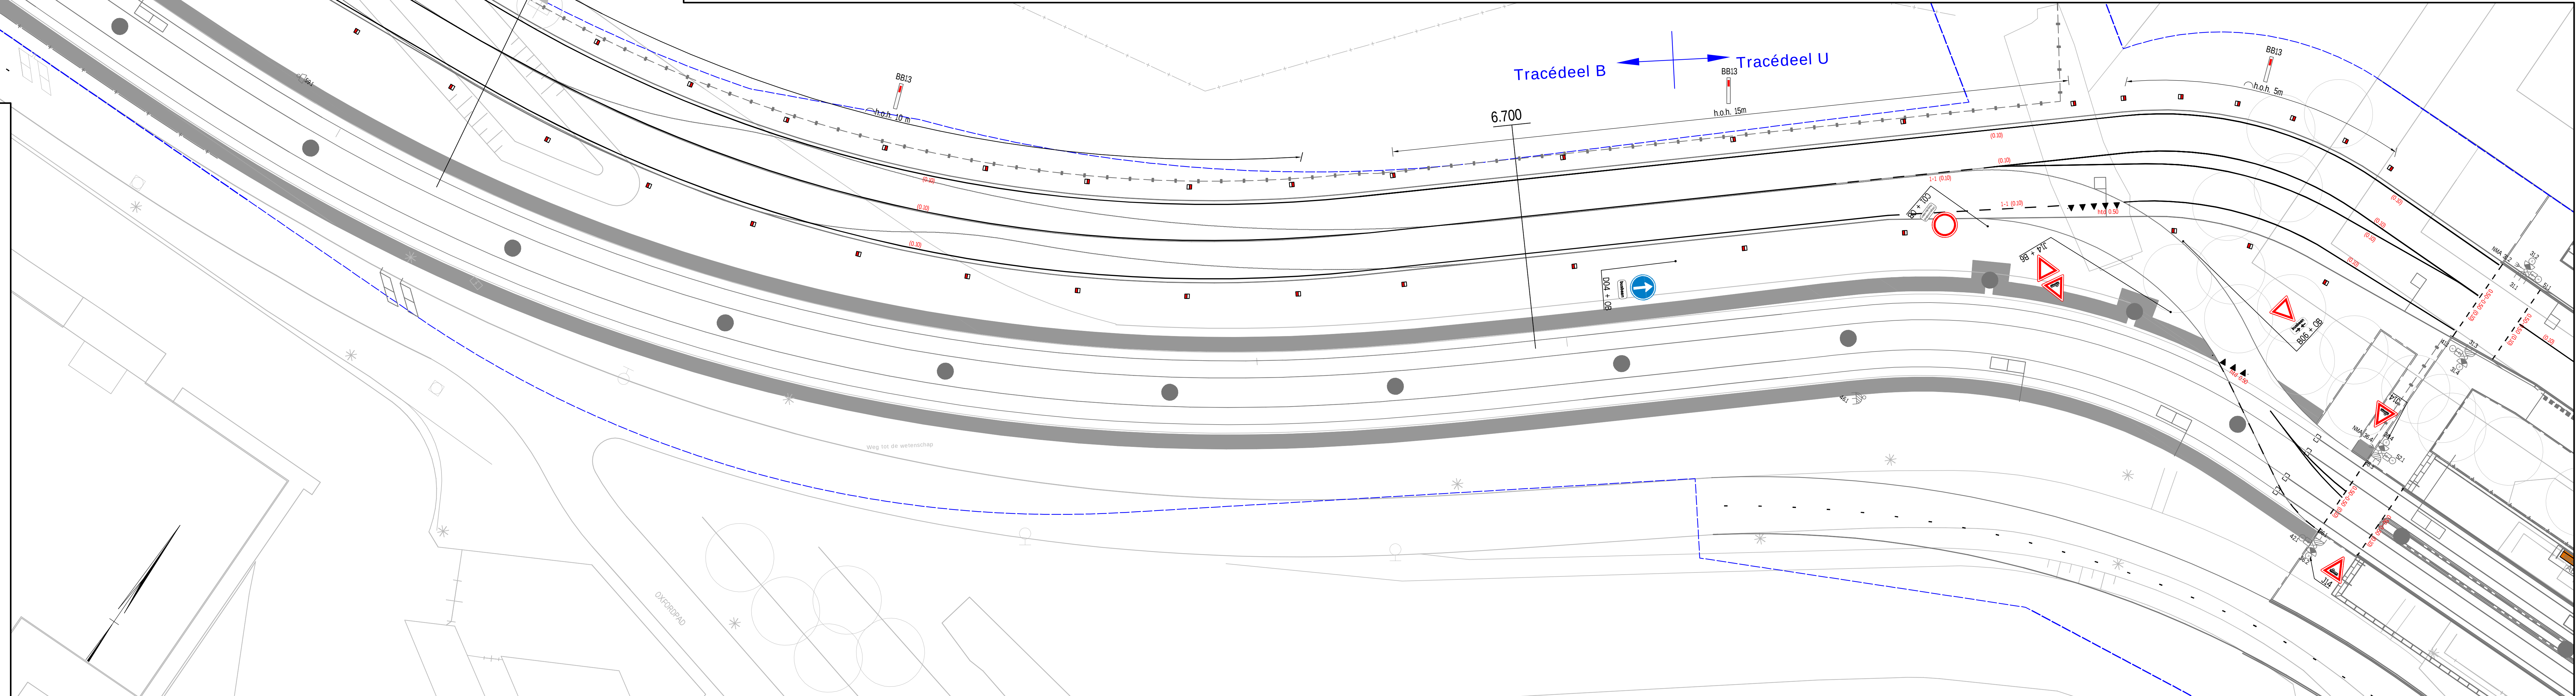
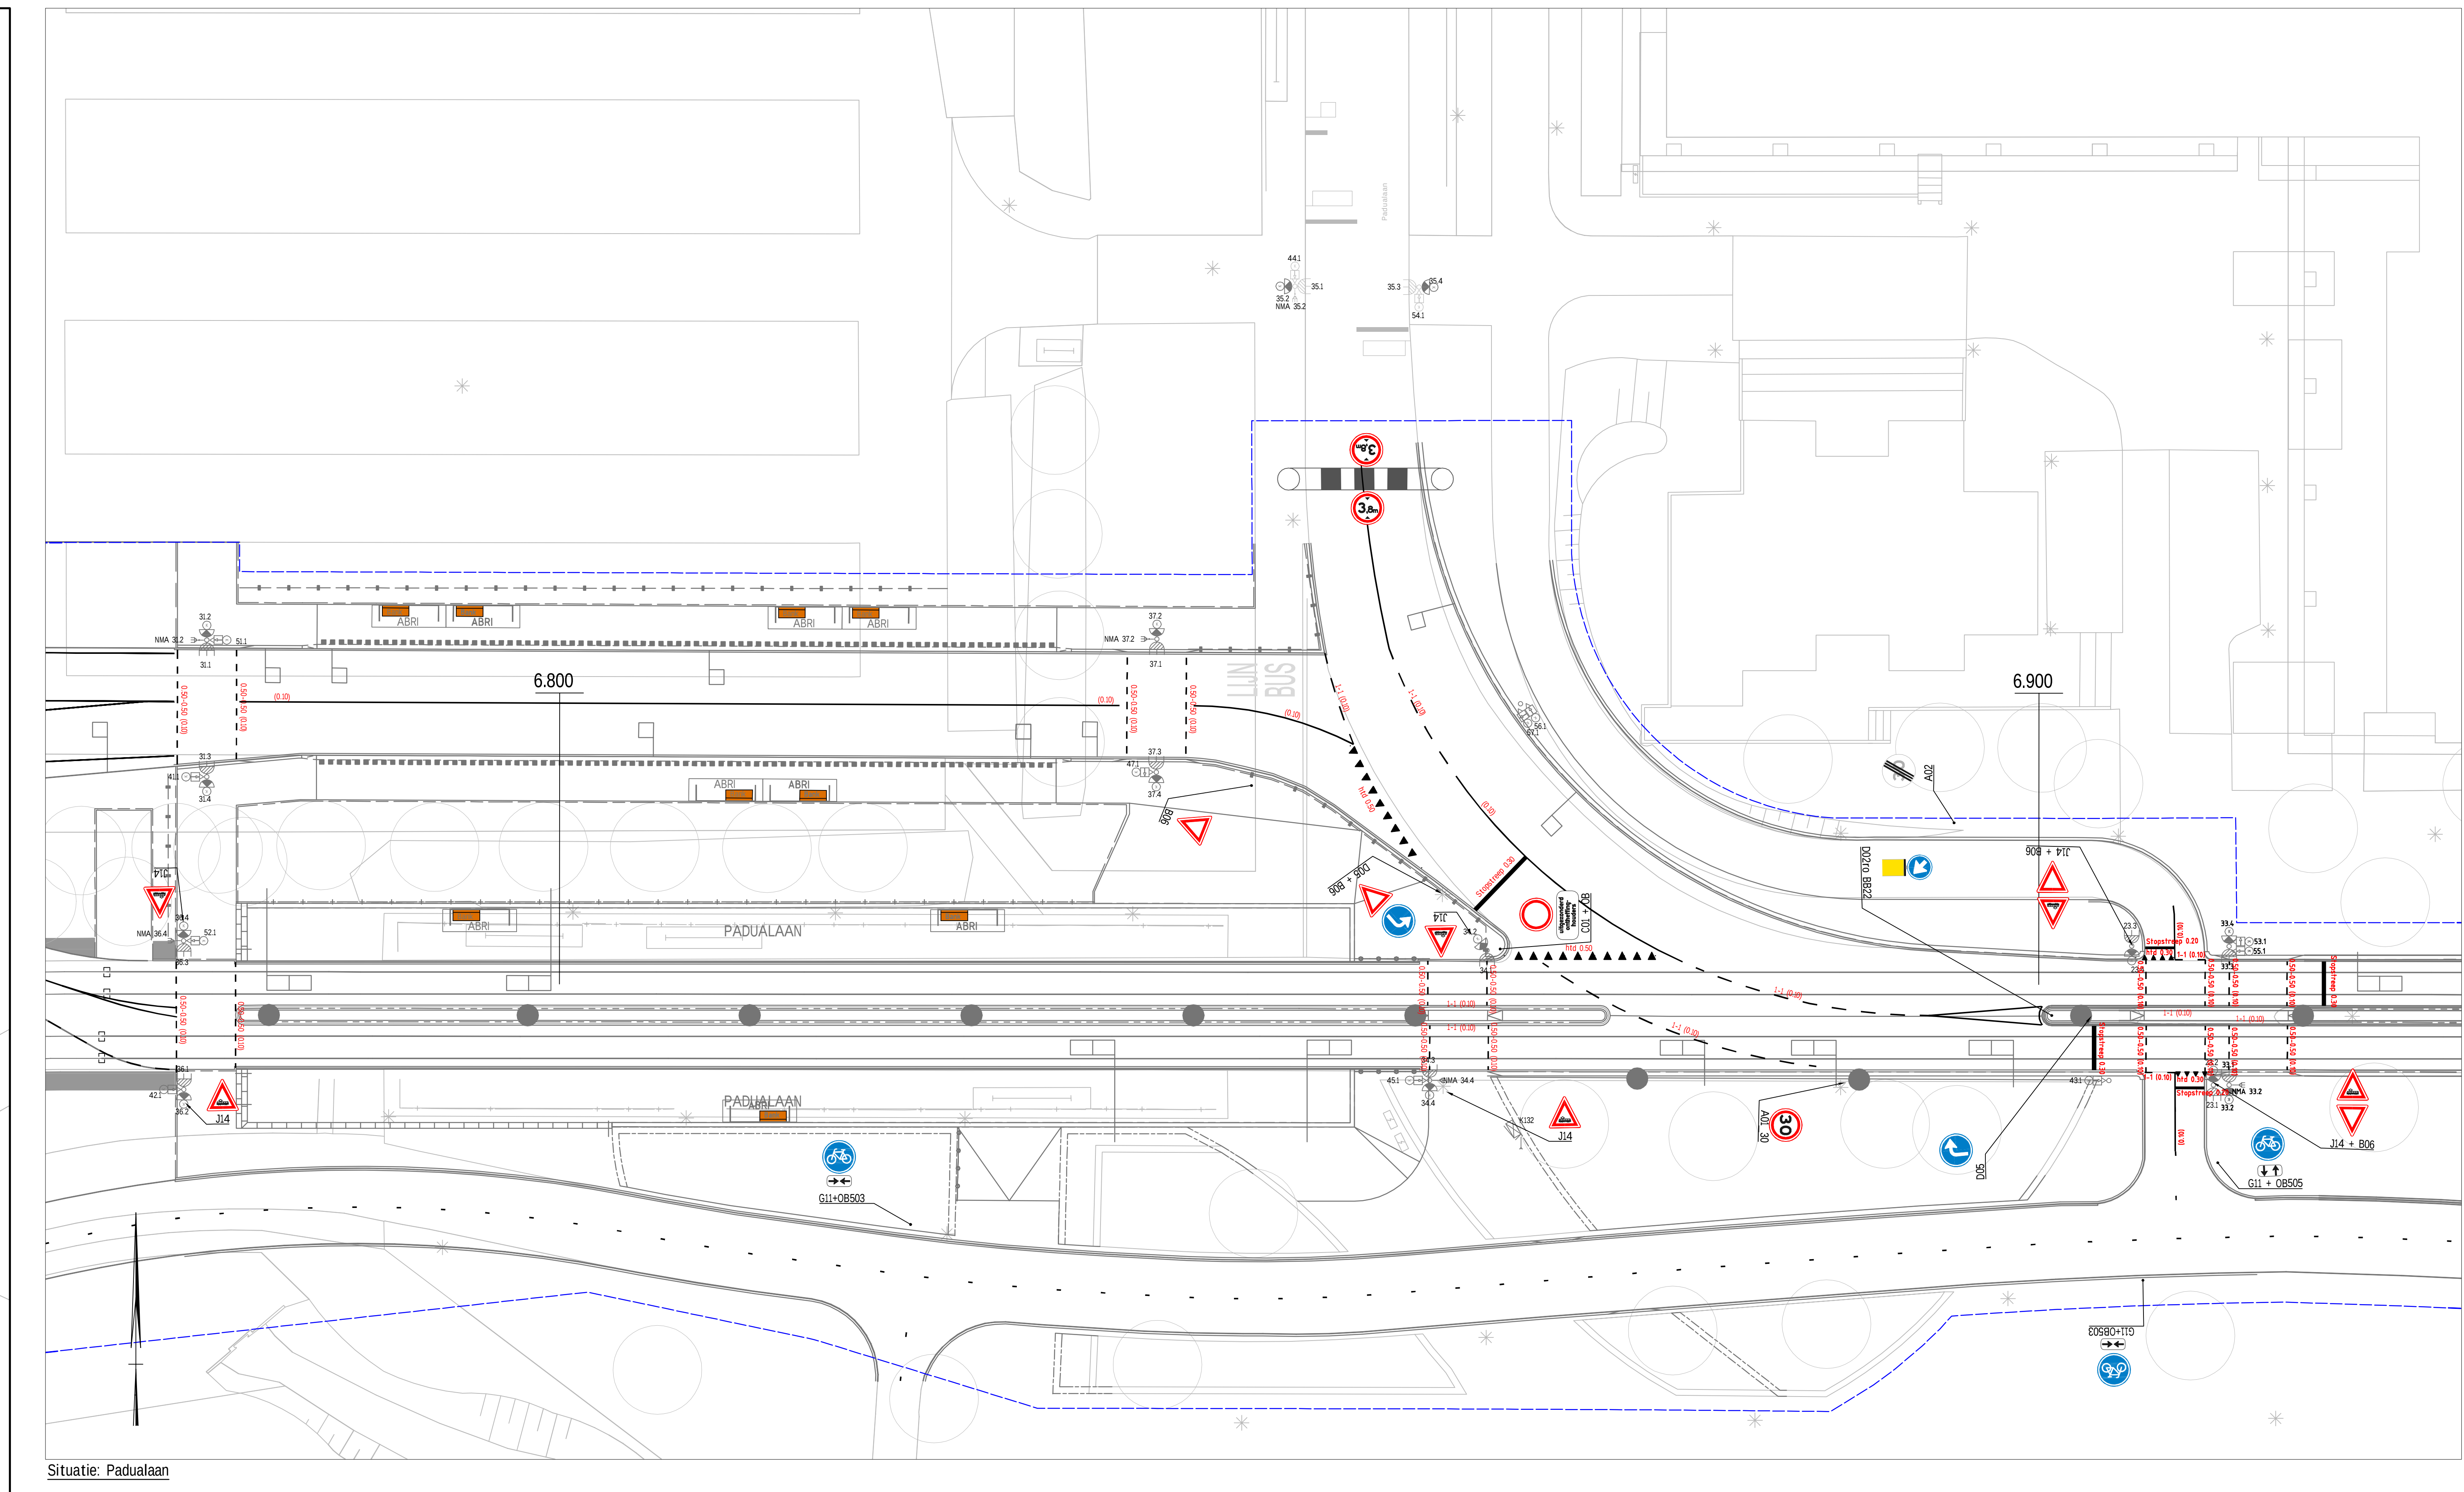


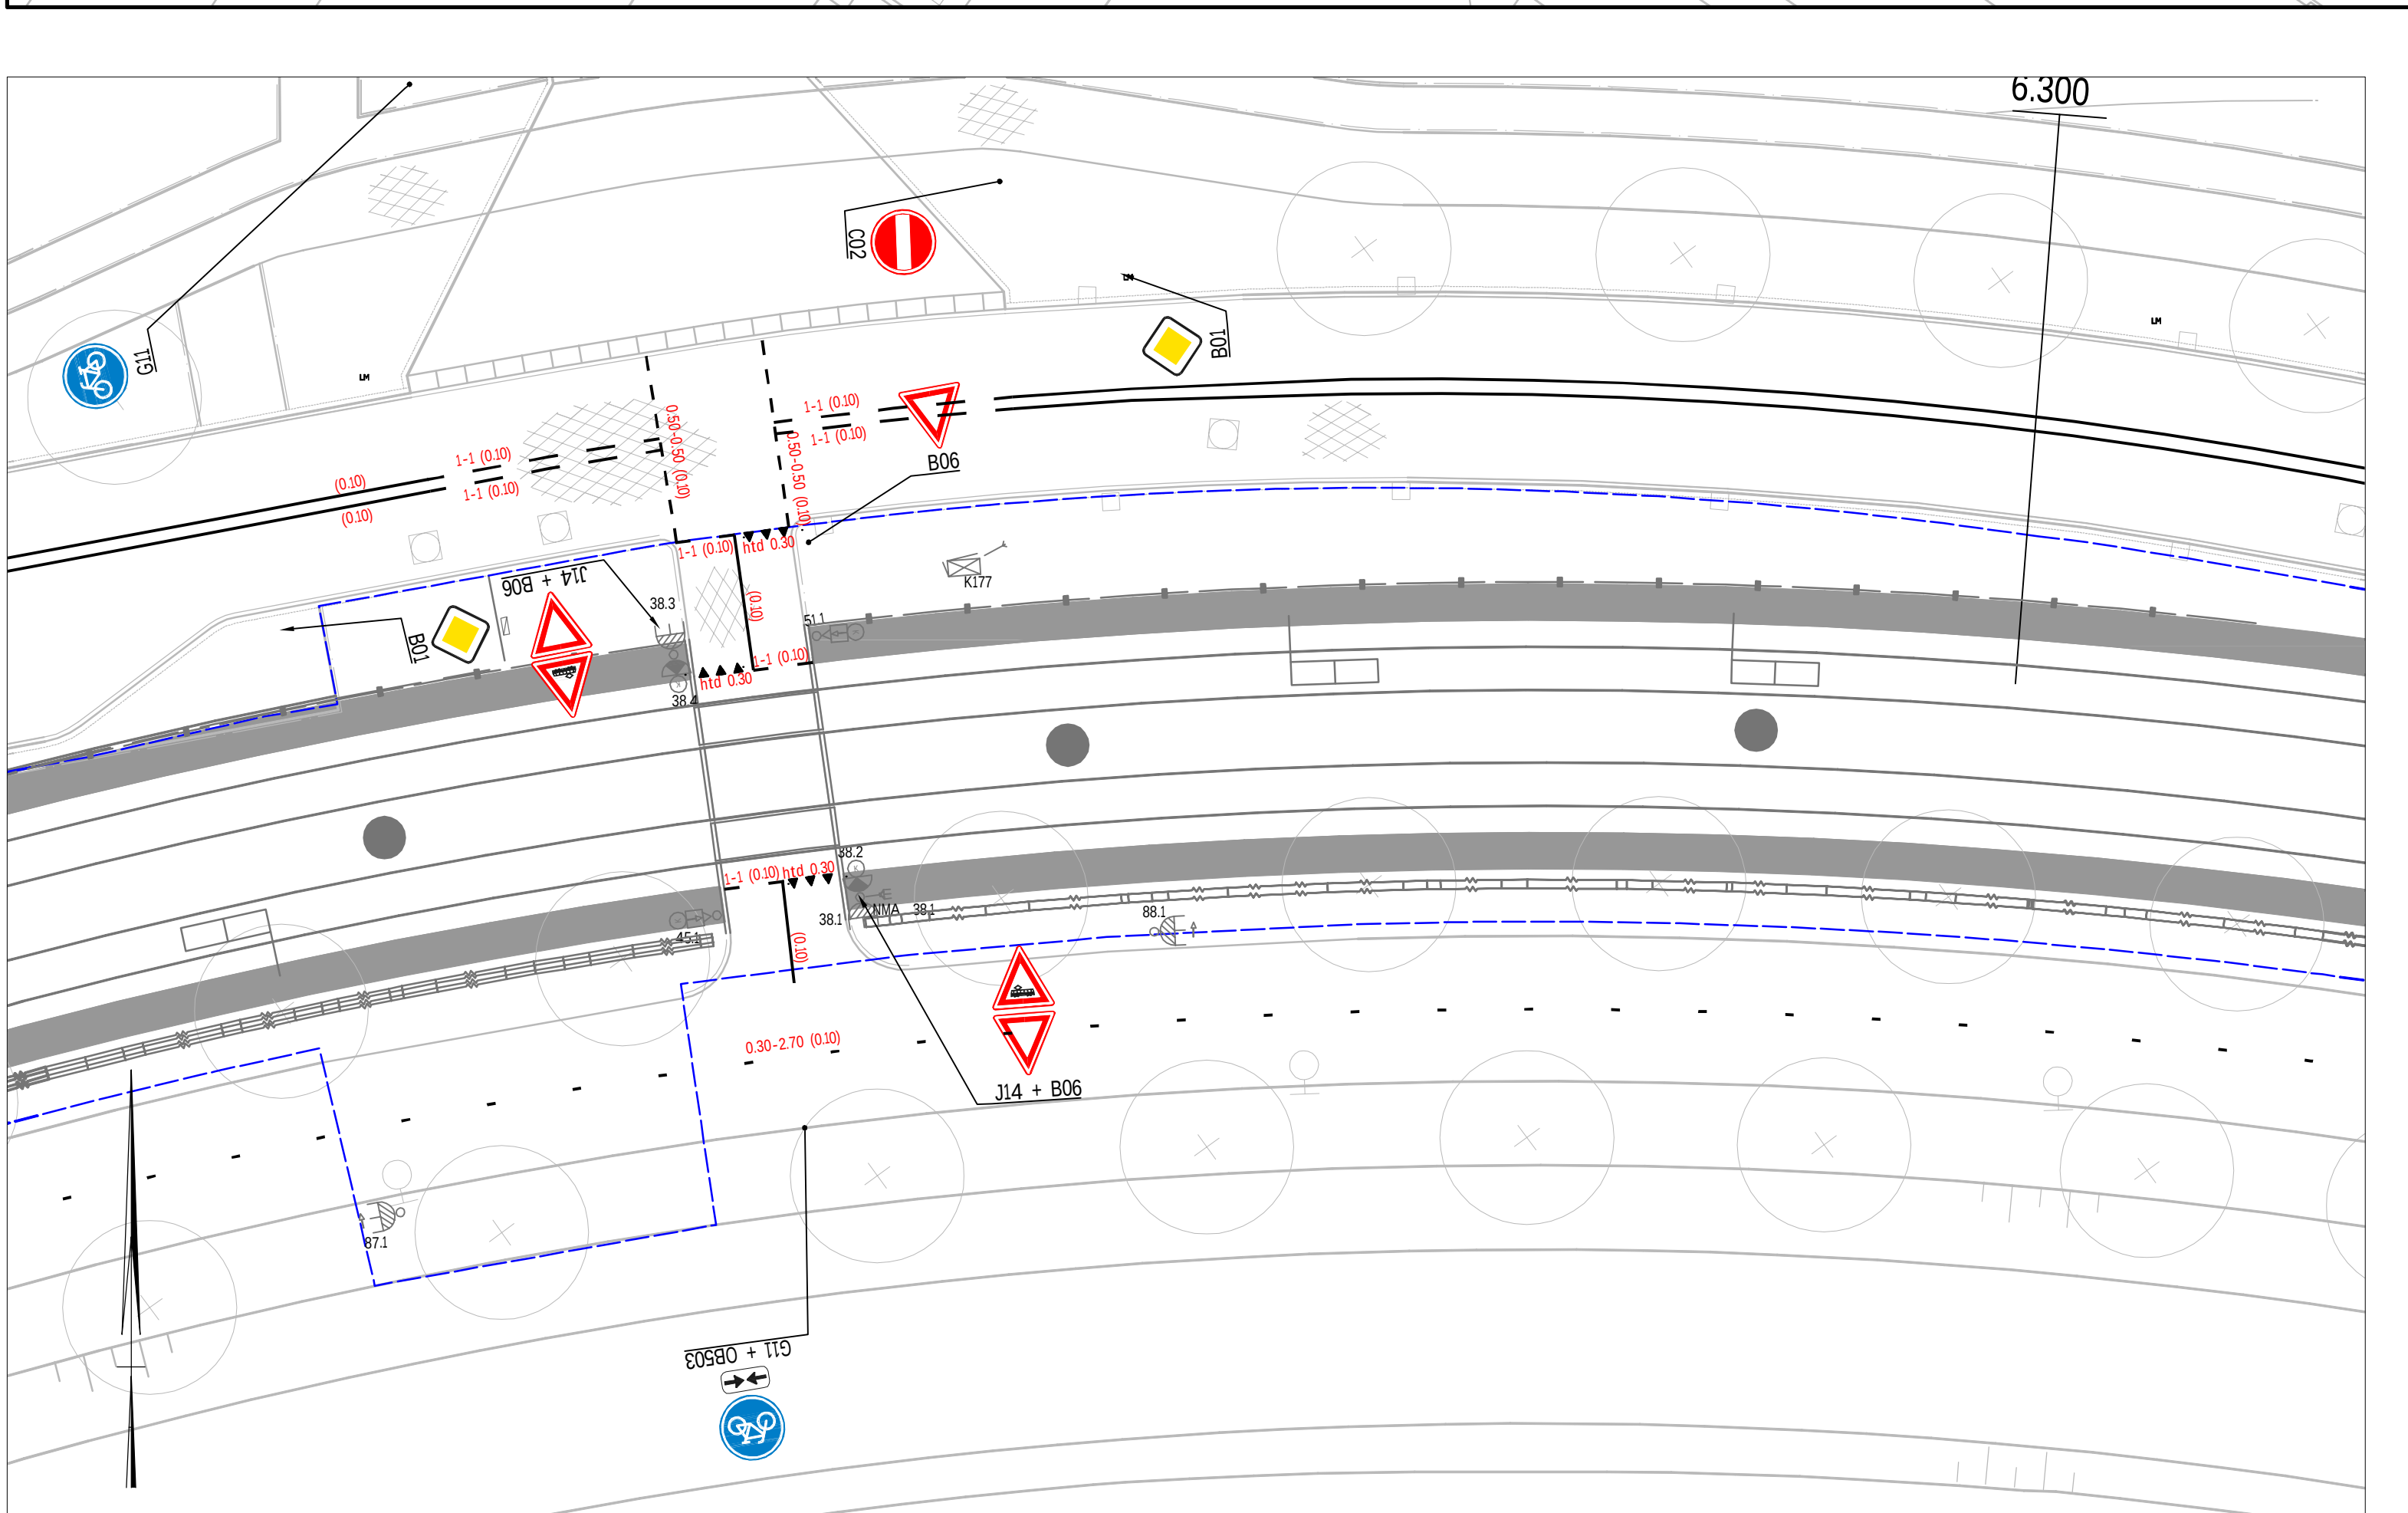

Legenda	
P00L Algemeen	Bestaande situatie Nieuwe situatie
P002 Spoor	Spoorstaaf
P003 Openbare ruimte	Hekwerk diverse types Stapelen Markering - doorgetrokken streep, 30cm breed Markering - 1-1 streep, 30cm breed Markering - 1-3 streep, 30cm breed Markering - 0.30-2.70 streep, 30cm breed Markering - 0.50-0.50 streep, 30cm breed Markering - haaietanden 0.50-0.50, lengte 0.50m Markering - pijl voorsteortervank Standard 5 meter Markering - puntstuck Markering - kanalisatie(repen 0.50-0.50, 30cm breed) Markering - blokmarking 0.50-0.50 Markering - enkele stopstreep, 30cm breed Markering - enkele stopstreep, 20cm breed (fietspad) Markering - ambulance doorsteek (VTV-38) Markering - afkruising einde rijstrook Verkeersborden - eindstation Verkeersborden - plaatsen op fietspad Verkeersborden - bevestigen aan aangewezen object Verkeersbord (LB22) - eis_00754 Zichtspiegel - eis_00305 Aanduiding vluchtdoer, conform NEN7010 Aanduiding vluchtdoer, conform NEN7010 Trap naar beneden Vluchtroute naar links Vluchtroute naar rechts BBI3 Beheking Reflectorenplan BBI3 Conform CROW, Publicatie 207 Verkeersvoorziening - Plateau helling Poort Vluchtdoer Bestaande poort/vluchtdoer Poort Profiel Bebodding vluchtdoer/poort Detectie lus Portaal Uitgeleeg Kabel sleidingen/uitmeubant Verkeersslaan 200 m bestand Voetgangerslicht bestand Verkeersslaan 300 ms Verkeersslaan met onderlicht Verkeersslaan (200 m) met fietssymbol Verkeersslaan met tramwaarschuwingstijl Buslicht plus rijrichting Waarschuwingslicht trant Alternierend knipperlicht waarschuwingsonderlicht tran Verkeersslaan knipperend bij busremdruk Verkeersslaan 2 kleurig verkeersslaan met (x 200mm) reuk VRI kast Sectie kast Bestaande VRI kast Fietsoorknop met terug signaal Drakloop Drakloop met akoestisch signaal RWA bel tran Afbeeldingspaal waarschuwing met "V" teken Leopald
P005 Bovenleiding	Bovendeijngmast
Opmekingen	Watern m rrttira tenk anders vermeld Beboding conform NEN-3381 Weiparngenkn uitoeren in thermoplastisch materiaal Weiparngenkn o.b.v. cetera Geneete stietat Beboding o.b.v. RVV202
Referentiedocumenten	Rapport mtrastructuurontwerpen: UHL-P003-OPF-2-1383
Project Organisatie Uithoflijn	
Realisatie Traminfrastructuur Uithoflijn	
Situatie	K122 + K132 + K177 Markering- en bebordingstekening
Combinatie Uithoflijn	
rechter Vof	
DEFINITIEF	
C Datum	14-04-2017