
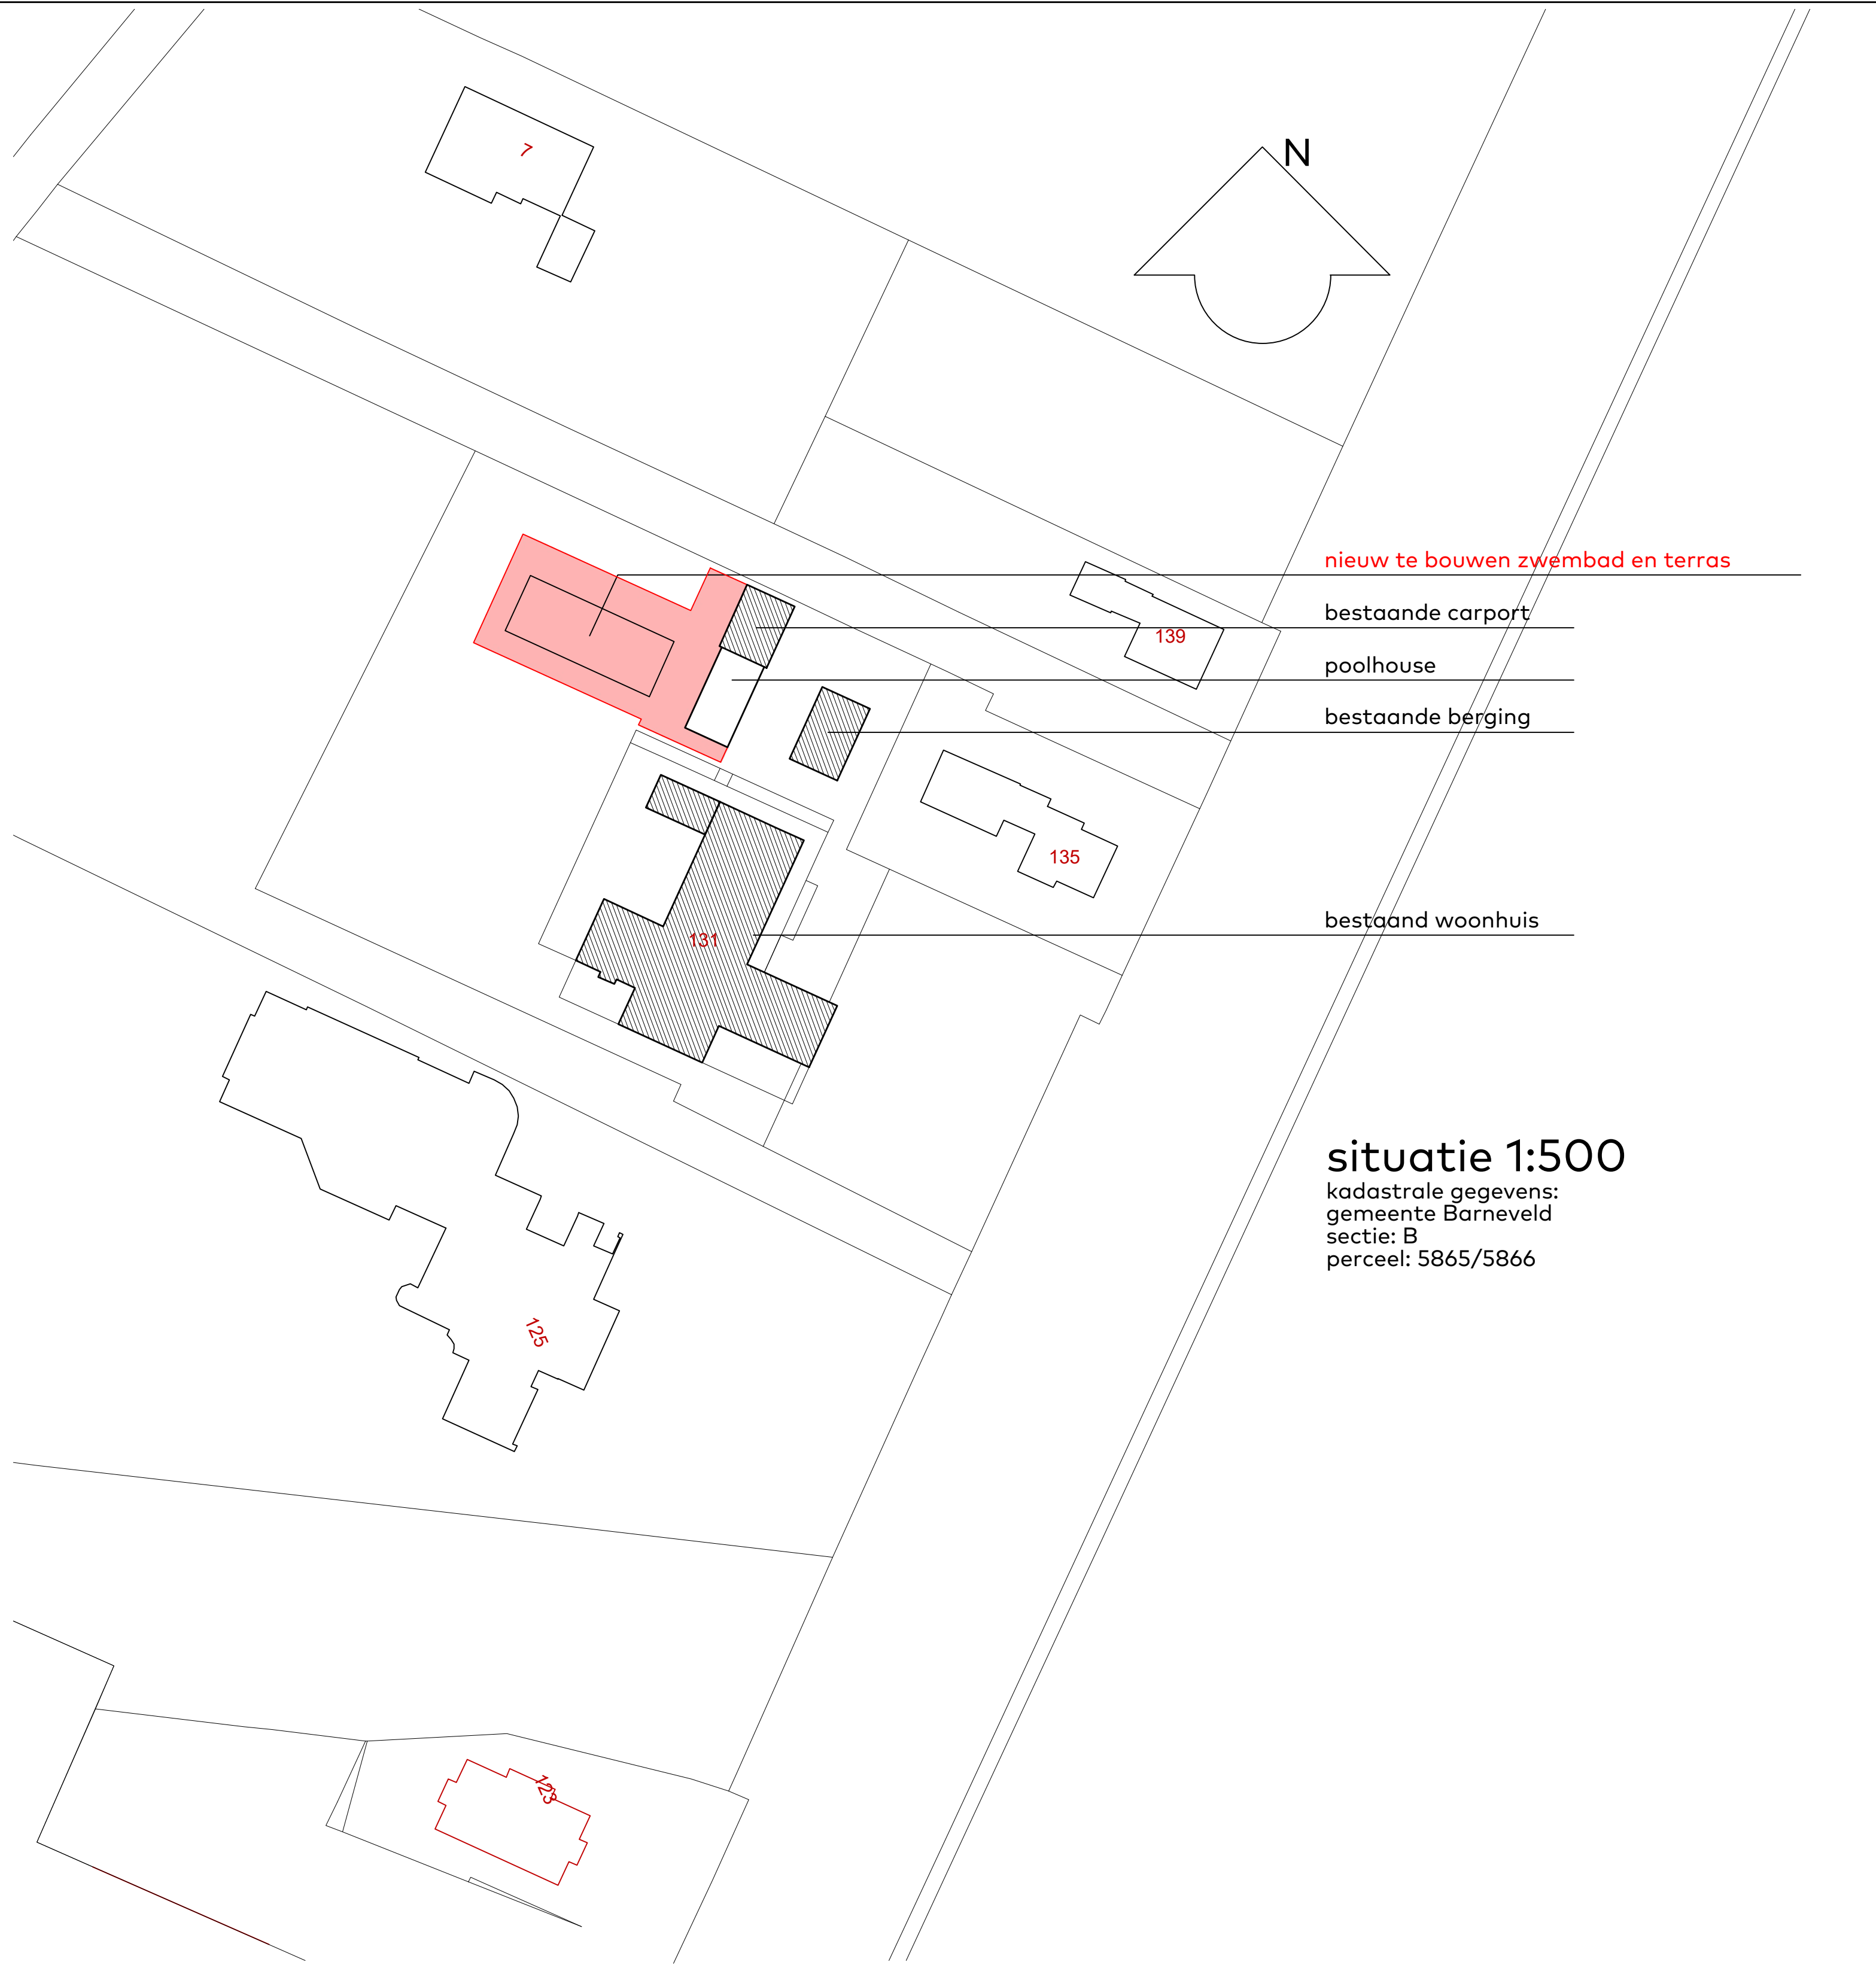


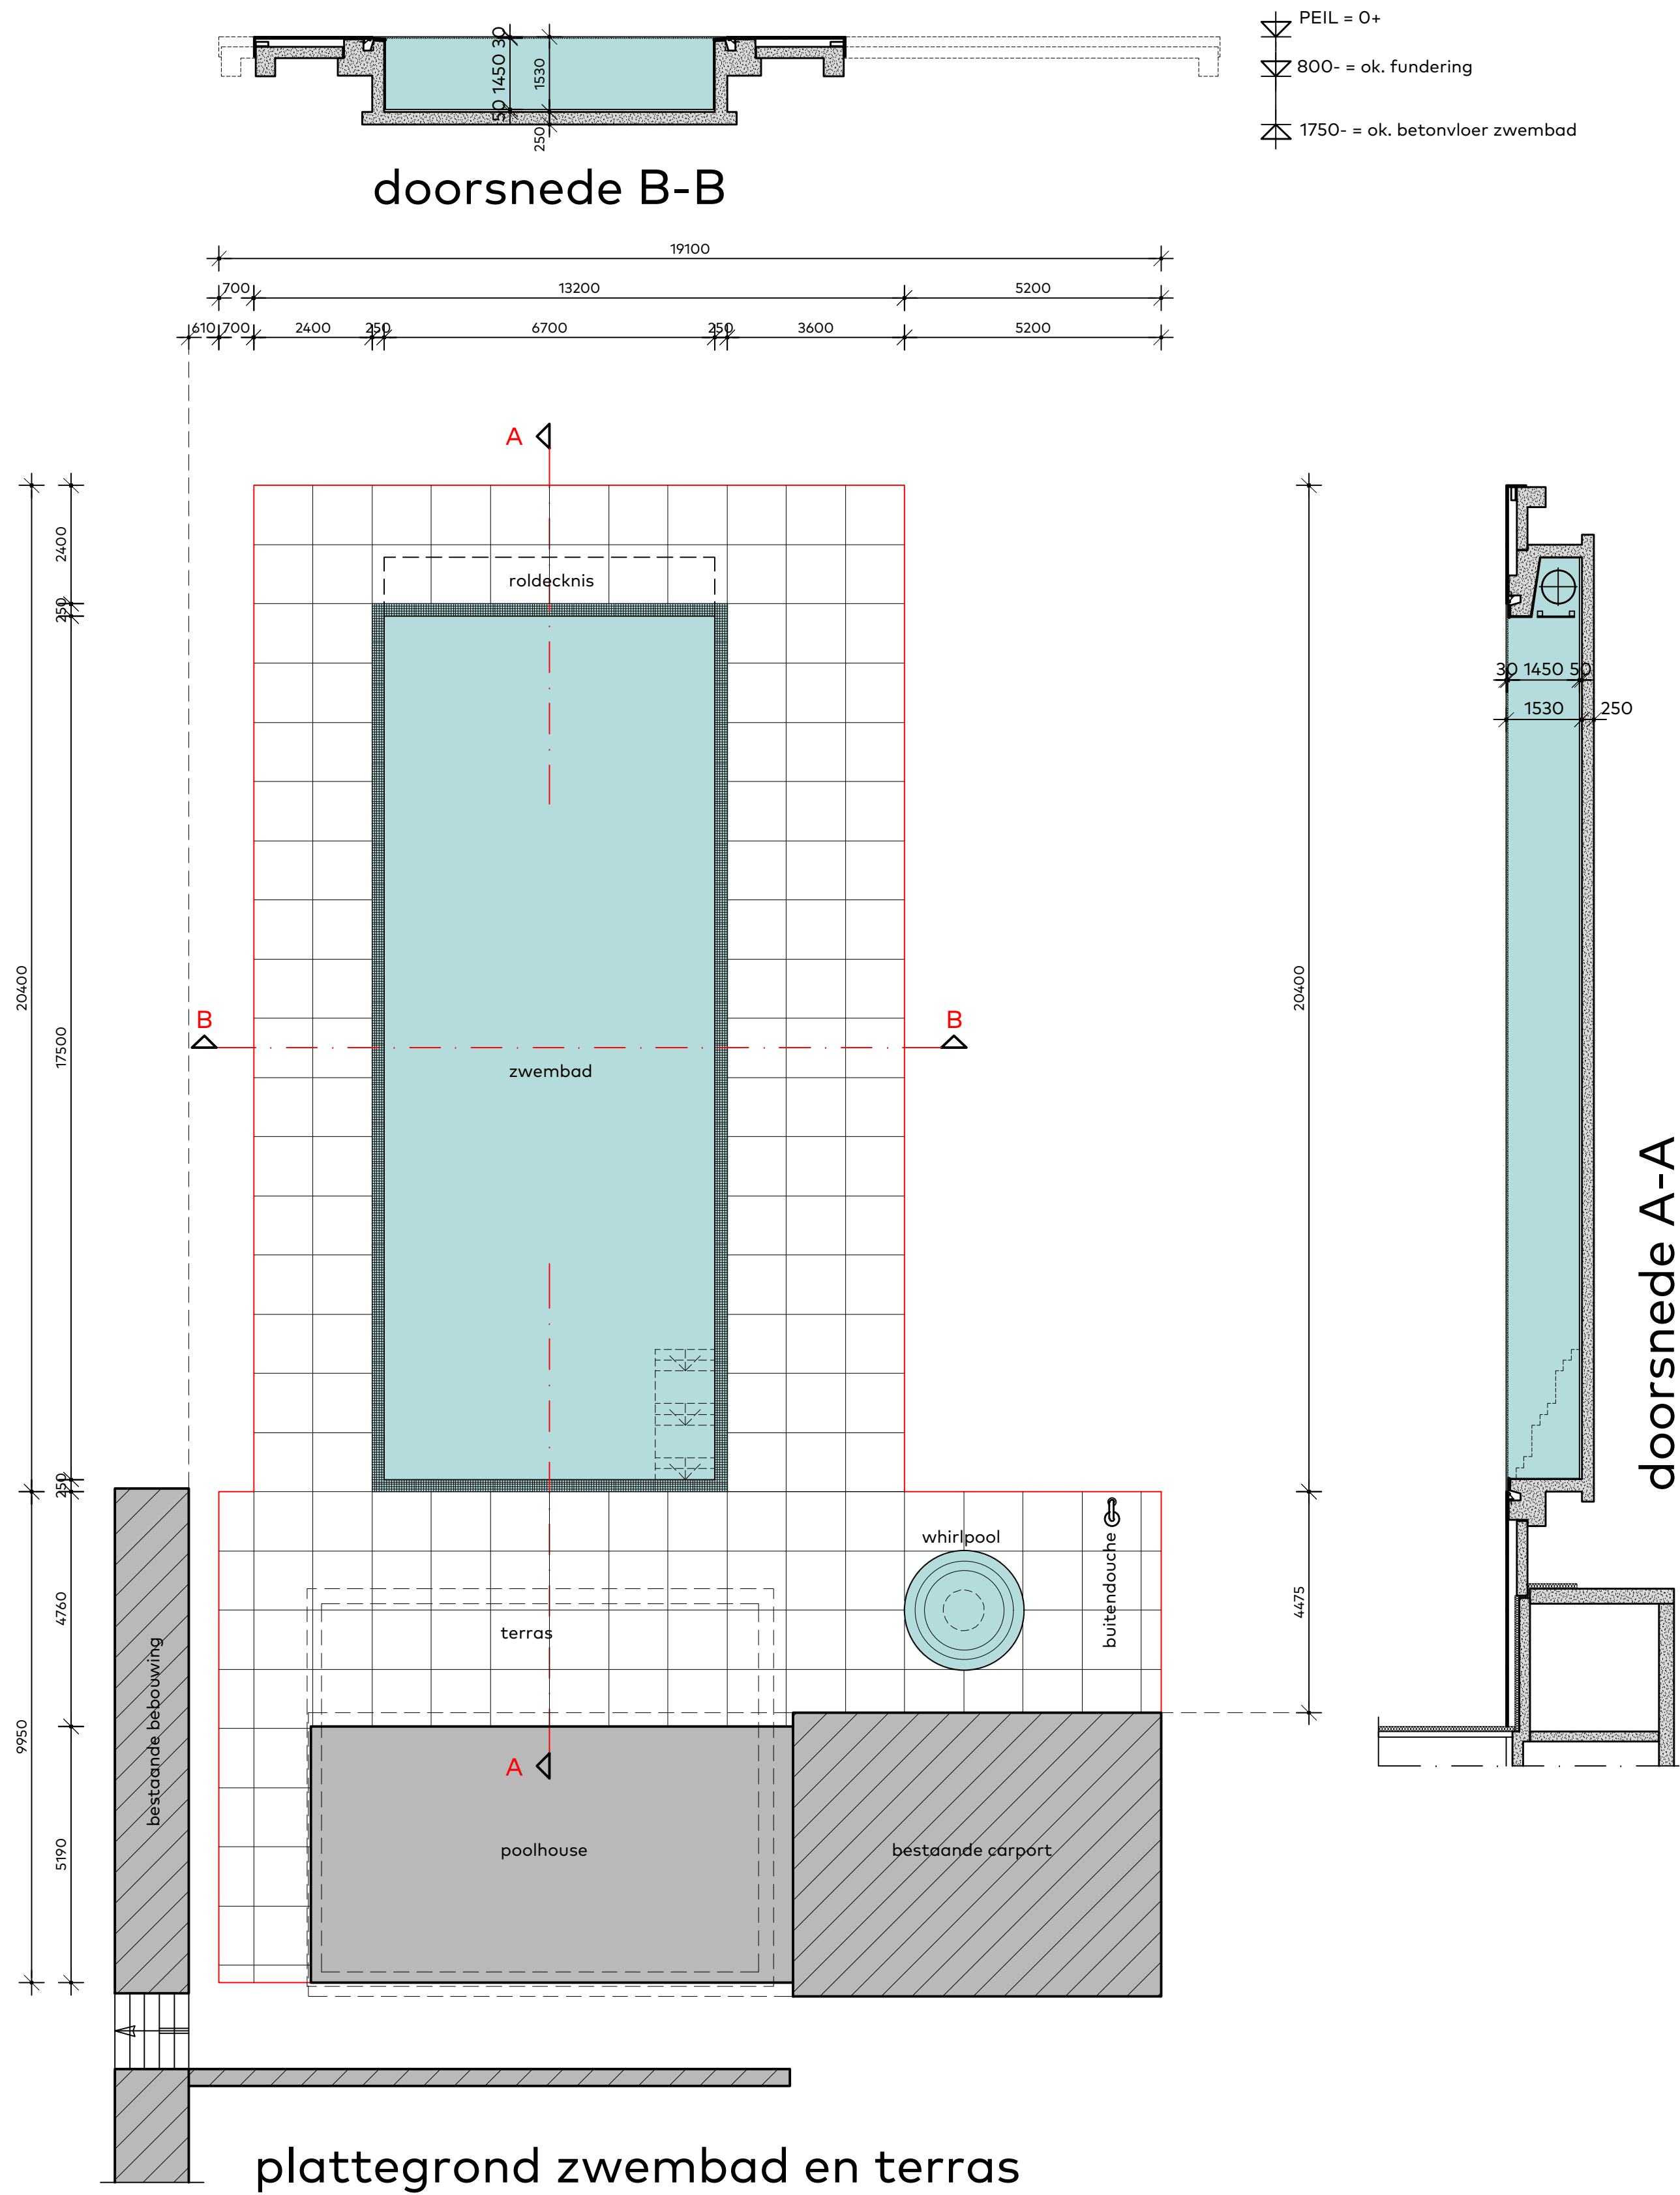

**van Egmond,
architecten**

project: buitenzwembad	locatie & opdrachtgever: Stationsweg 131 Barneveld fam. Bomers-de Heus	onderwerp: bouwaanvraag zwembad en terras	
schaal: 1:100	datum: 20/09/2018	formaat: 60x85	getekend: avh
wijziging: A, 24/09/2018	werknnummer: 18027	tekeningnummer: 405	

allen
van Egmond Architecten B.V.
Goeweg 5
2201 AX Noordwijk

ontast
+31 (0)71 36 19 700
info@vanegmondarchitecten.nl
www.vanegmondarchitecten.nl

Schepel bij het ontwerp
De Valla
Kenmerk: 2018W2279
Datum: 20-12-2018

Full Service Architectuur