





Auteursrechten liggen bij Enecis

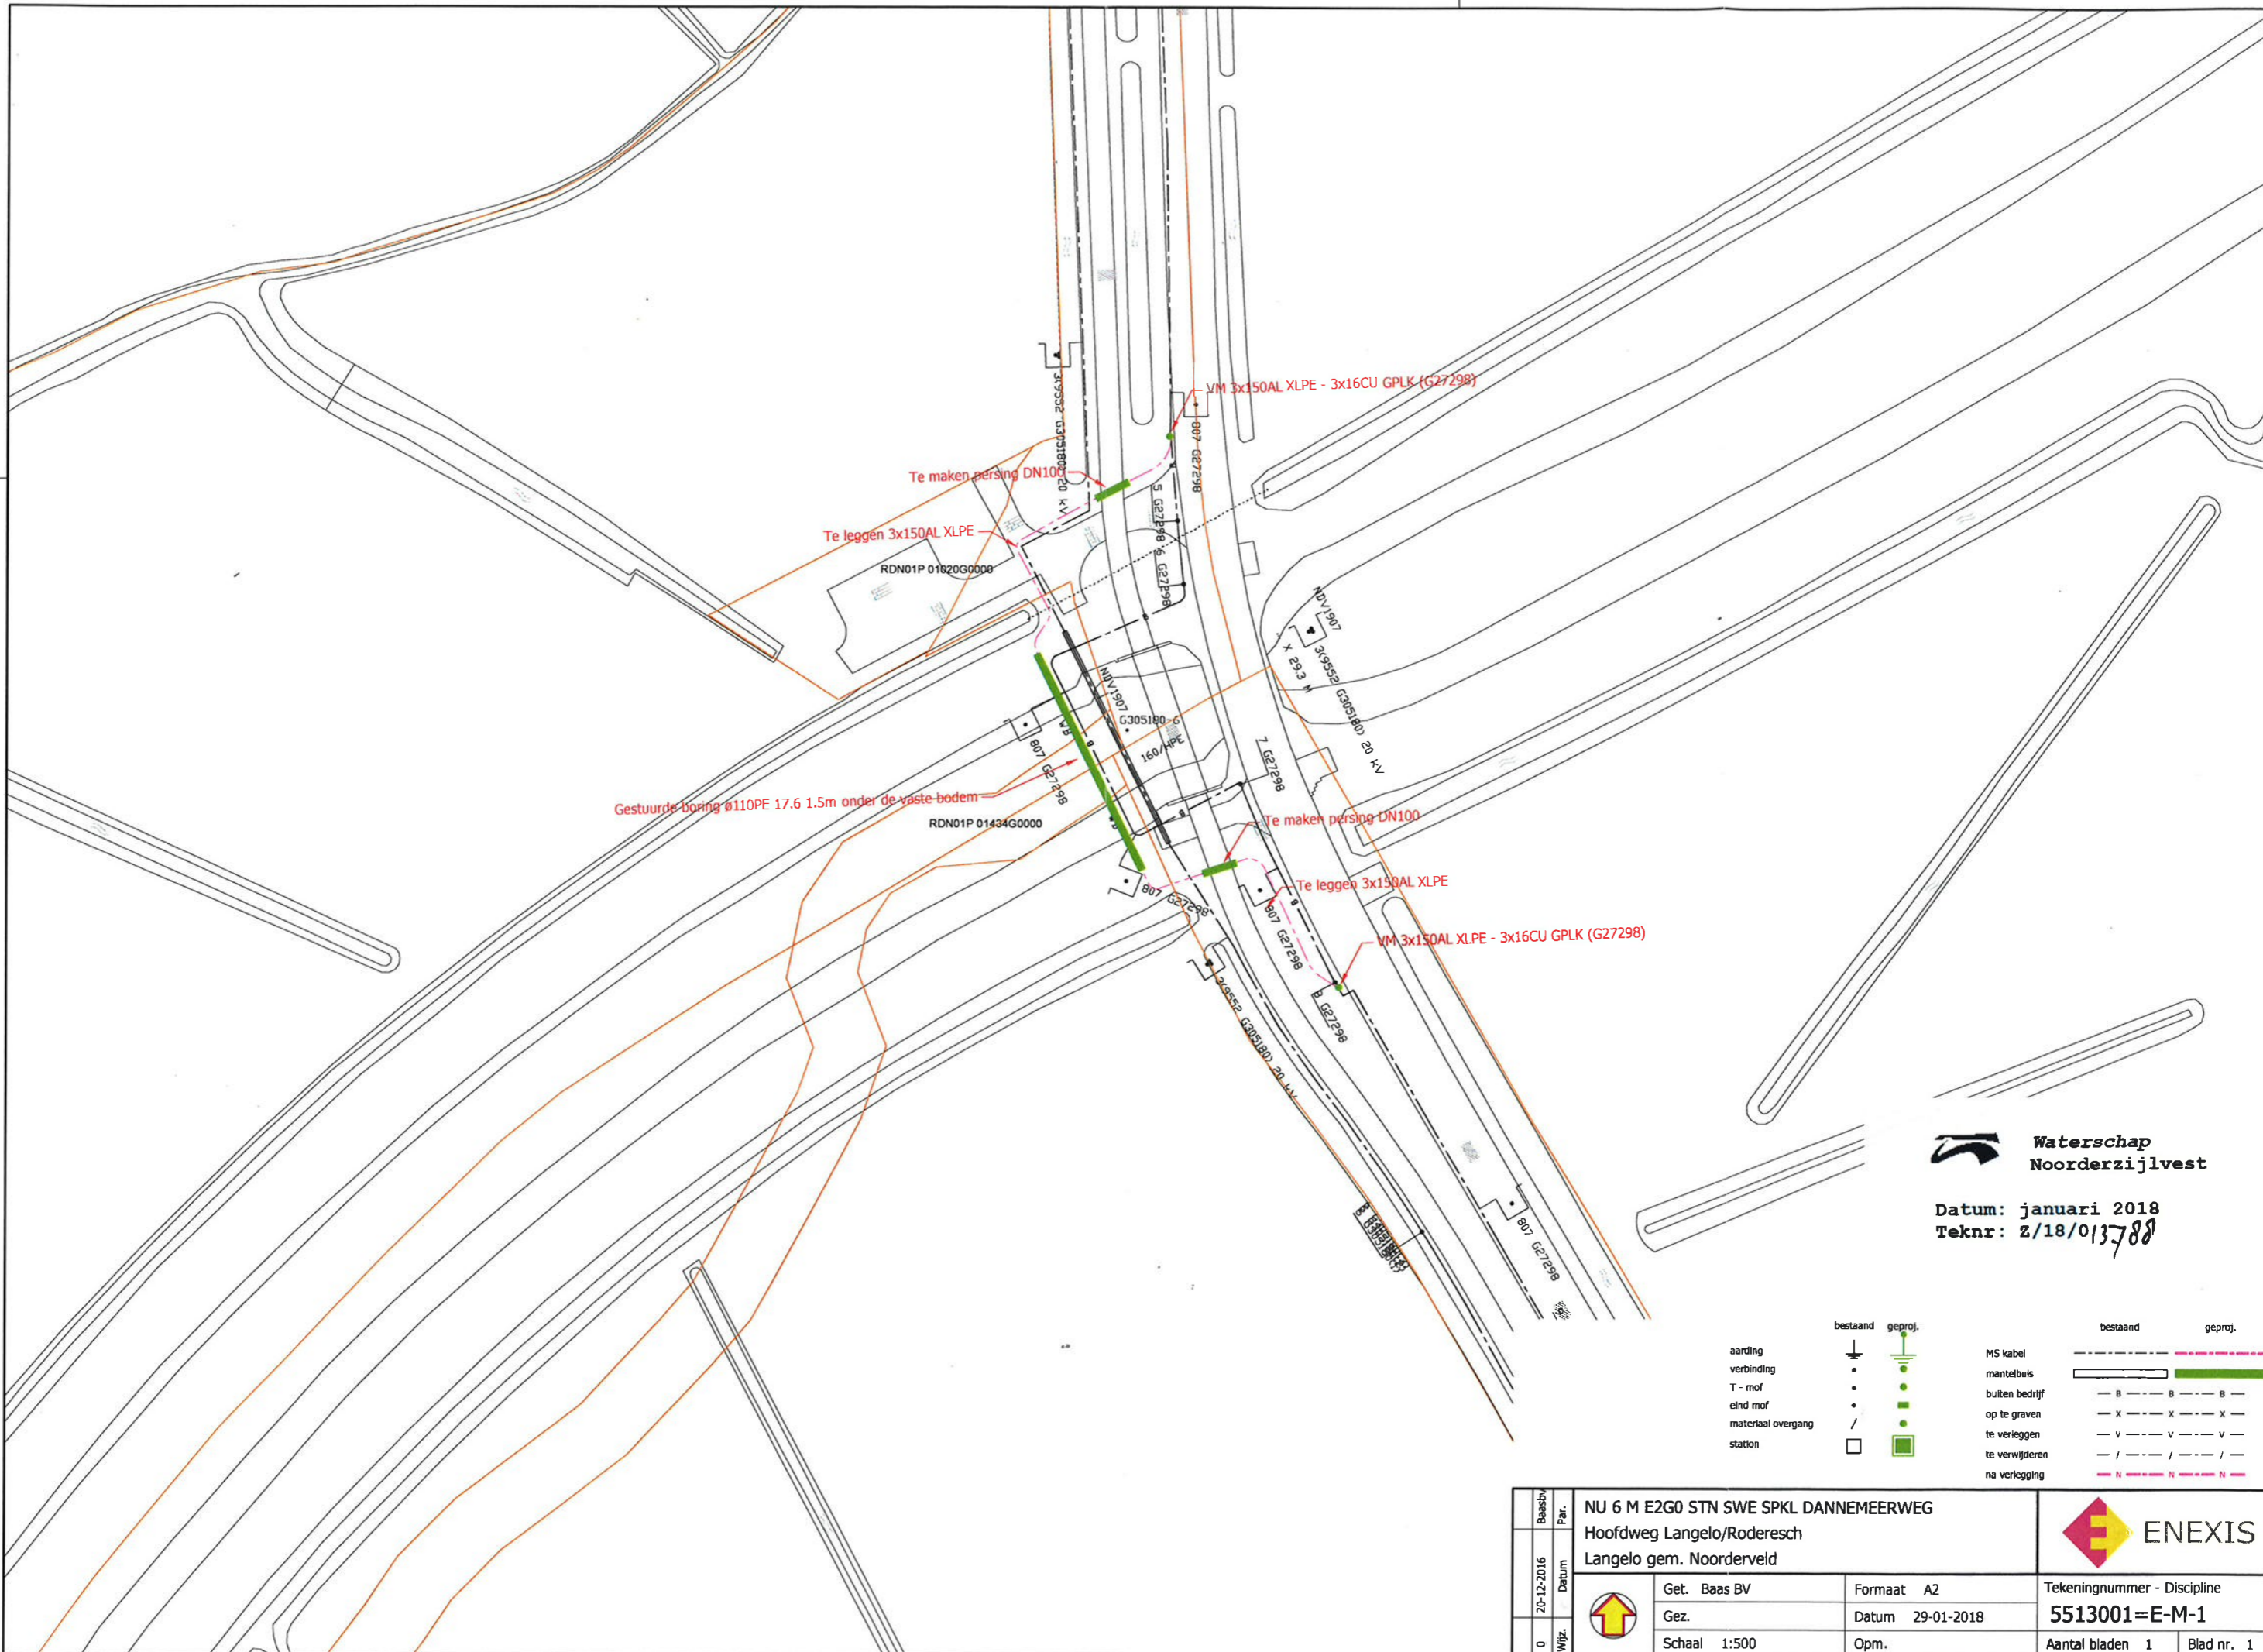

 **Waterschap
Noorderzijlvest**

Datum: januari 2018
Teknr: Z/18/013788

aarding		bestaand		geproj.		MS kabel		bestaand		geproj.	
verbinding						mantelbuis					
T - mof						buiten bedrijf					
eind mof						op te graven					
materiaal overgang						te verleggen					
station						te verwijderen na verlegging					

Beaibz	Par.	NU 6 M E2G0 STN SWE SPKL DANNEMEERWEG			
20-12-2016	Datum	Hoofdweg Langelo/Roderesch Langelo gem. Noorderveld			
0	Wijz.		Get. Baas BV	Formaat A2	Tekeningnummer - Discipline
			Gez.	Datum 29-01-2018	5513001=E-M-1
			Schaal 1:500	Opm.	Aantal bladen 1 Blad nr. 1