
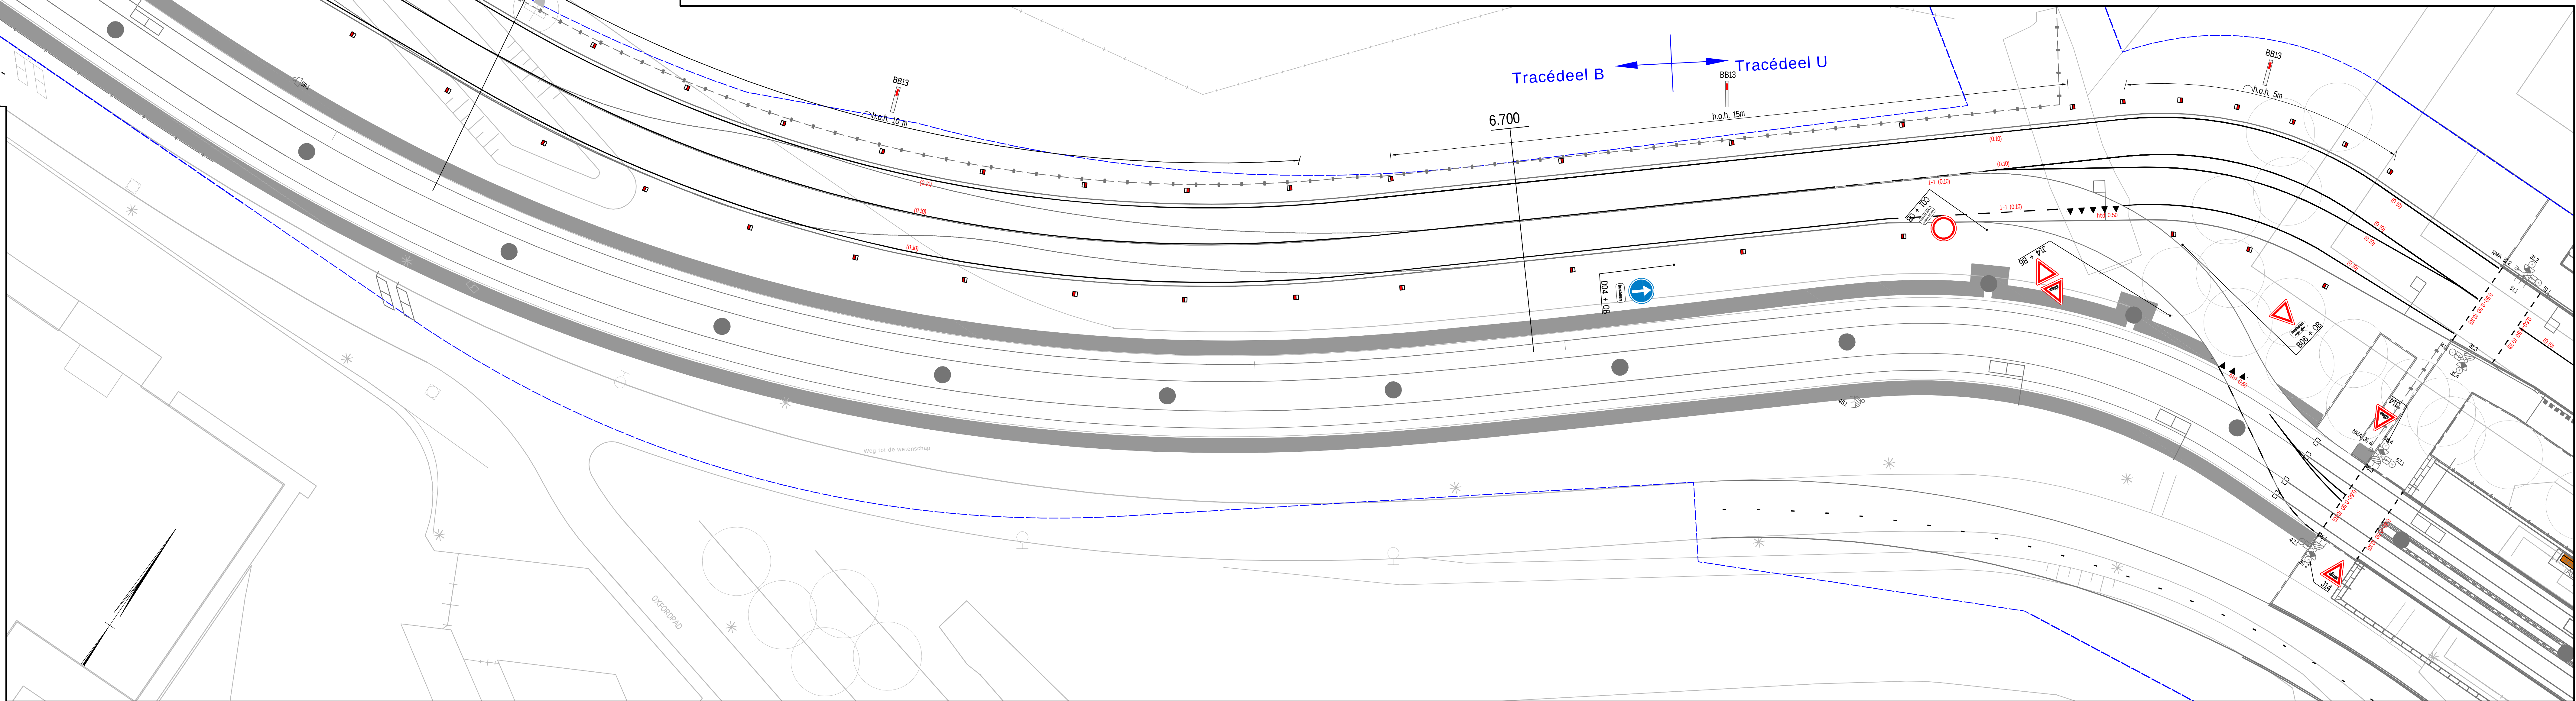
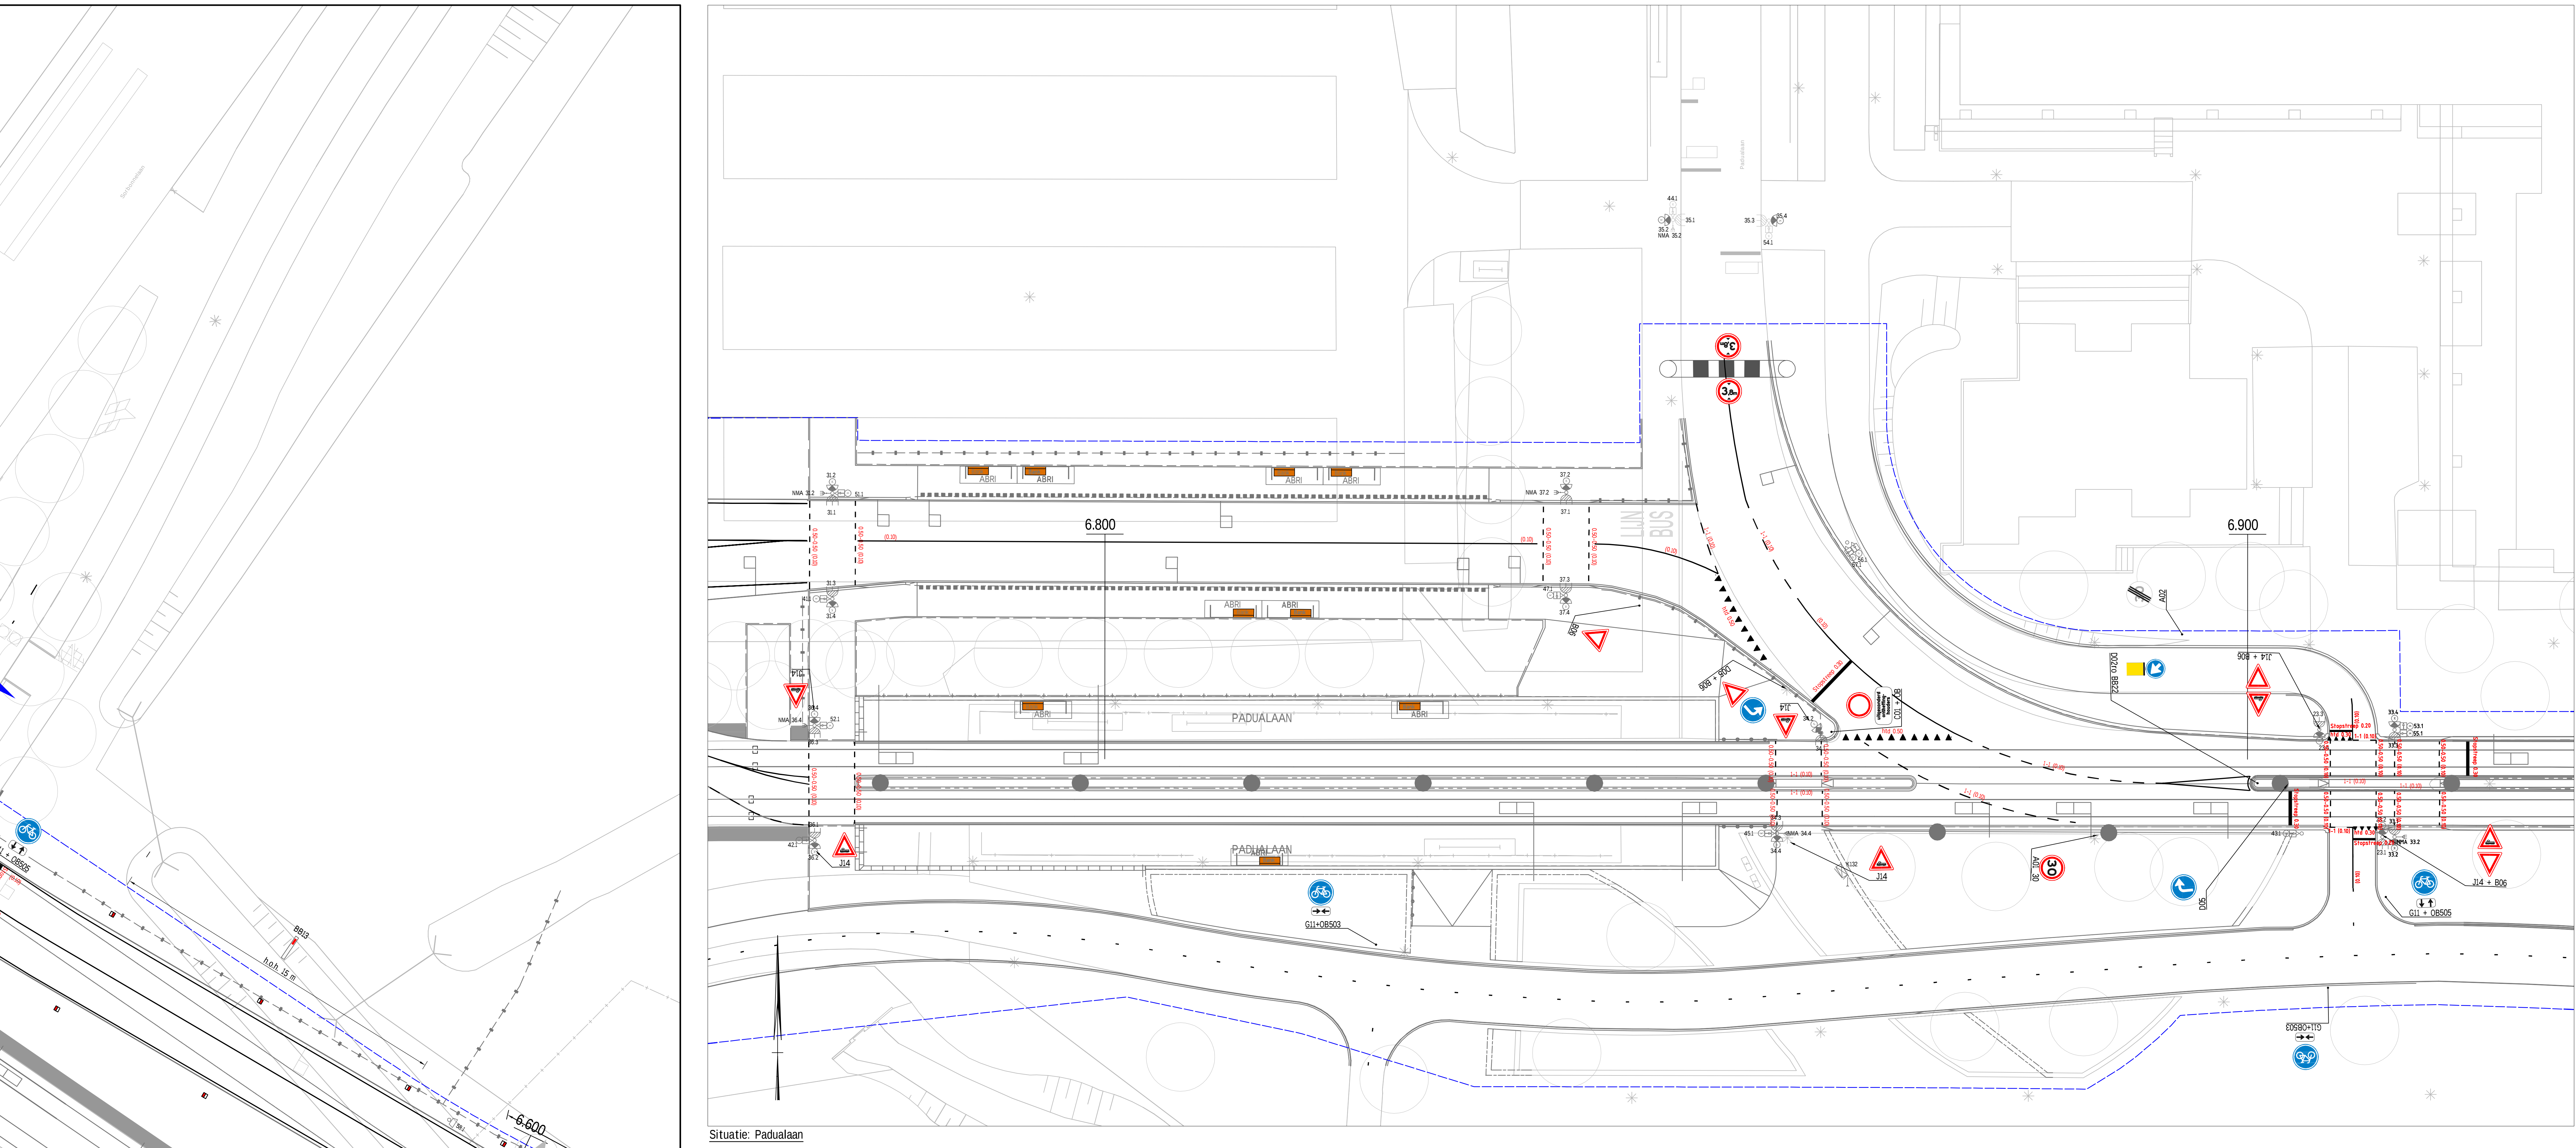
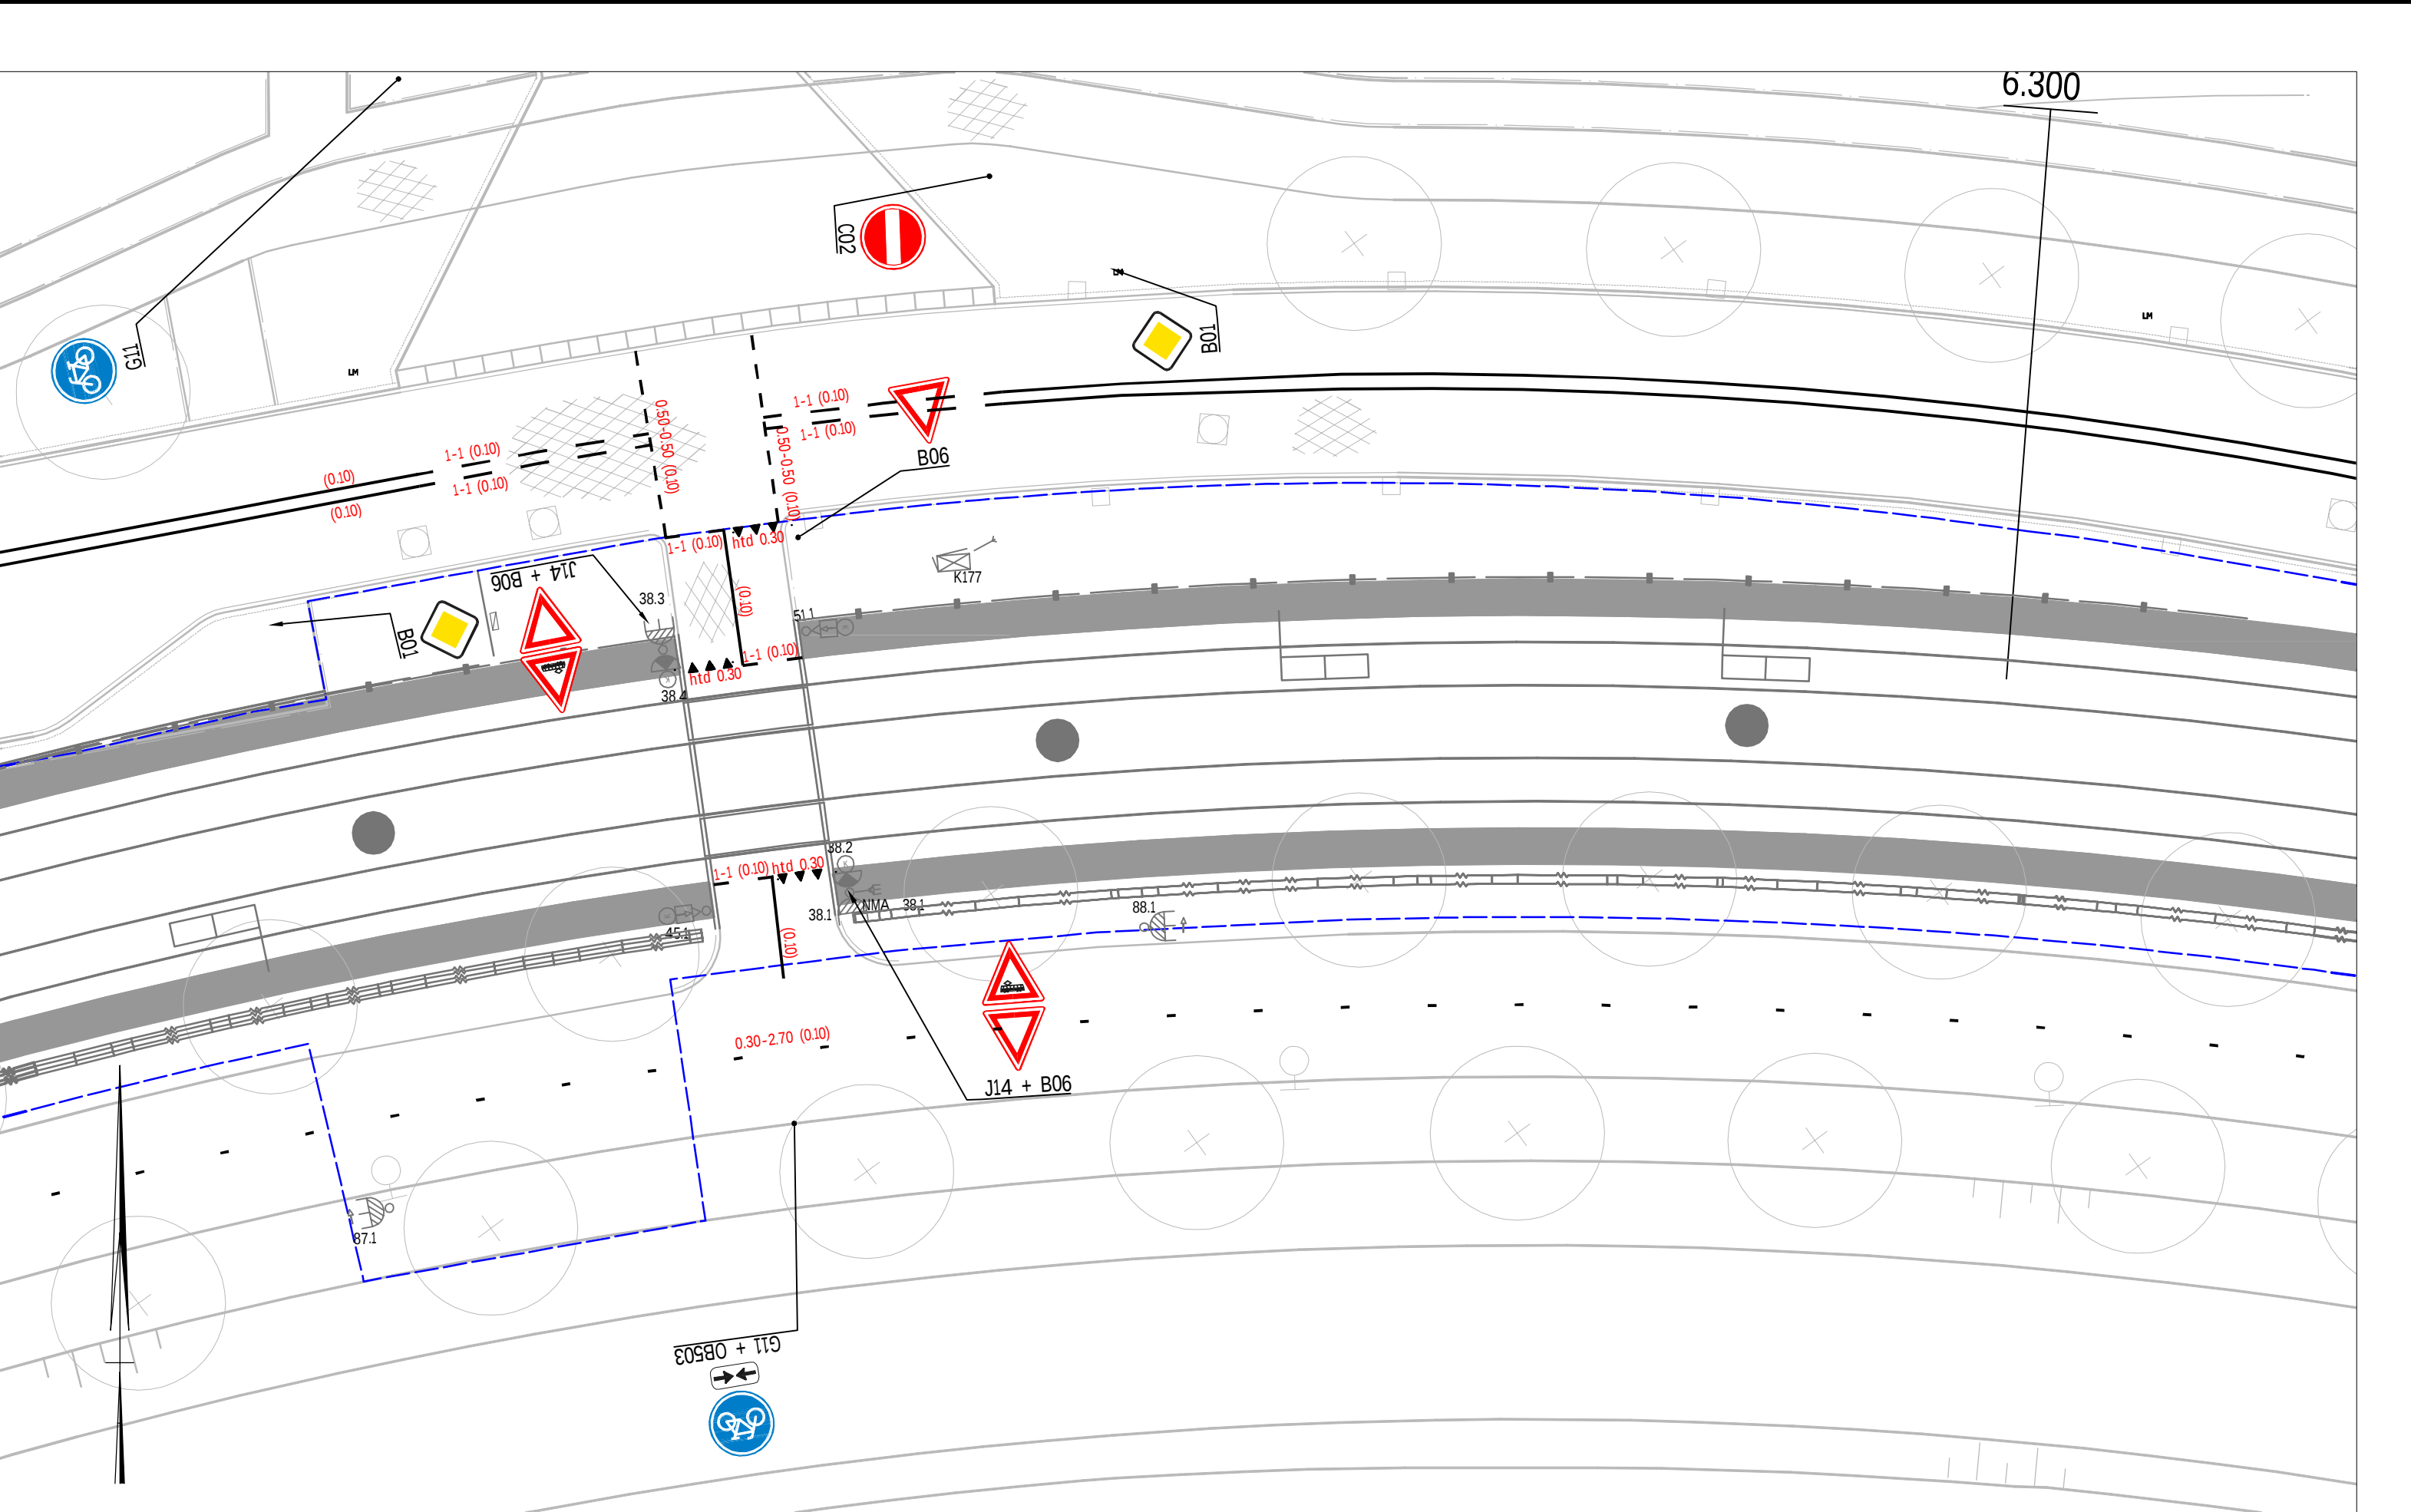


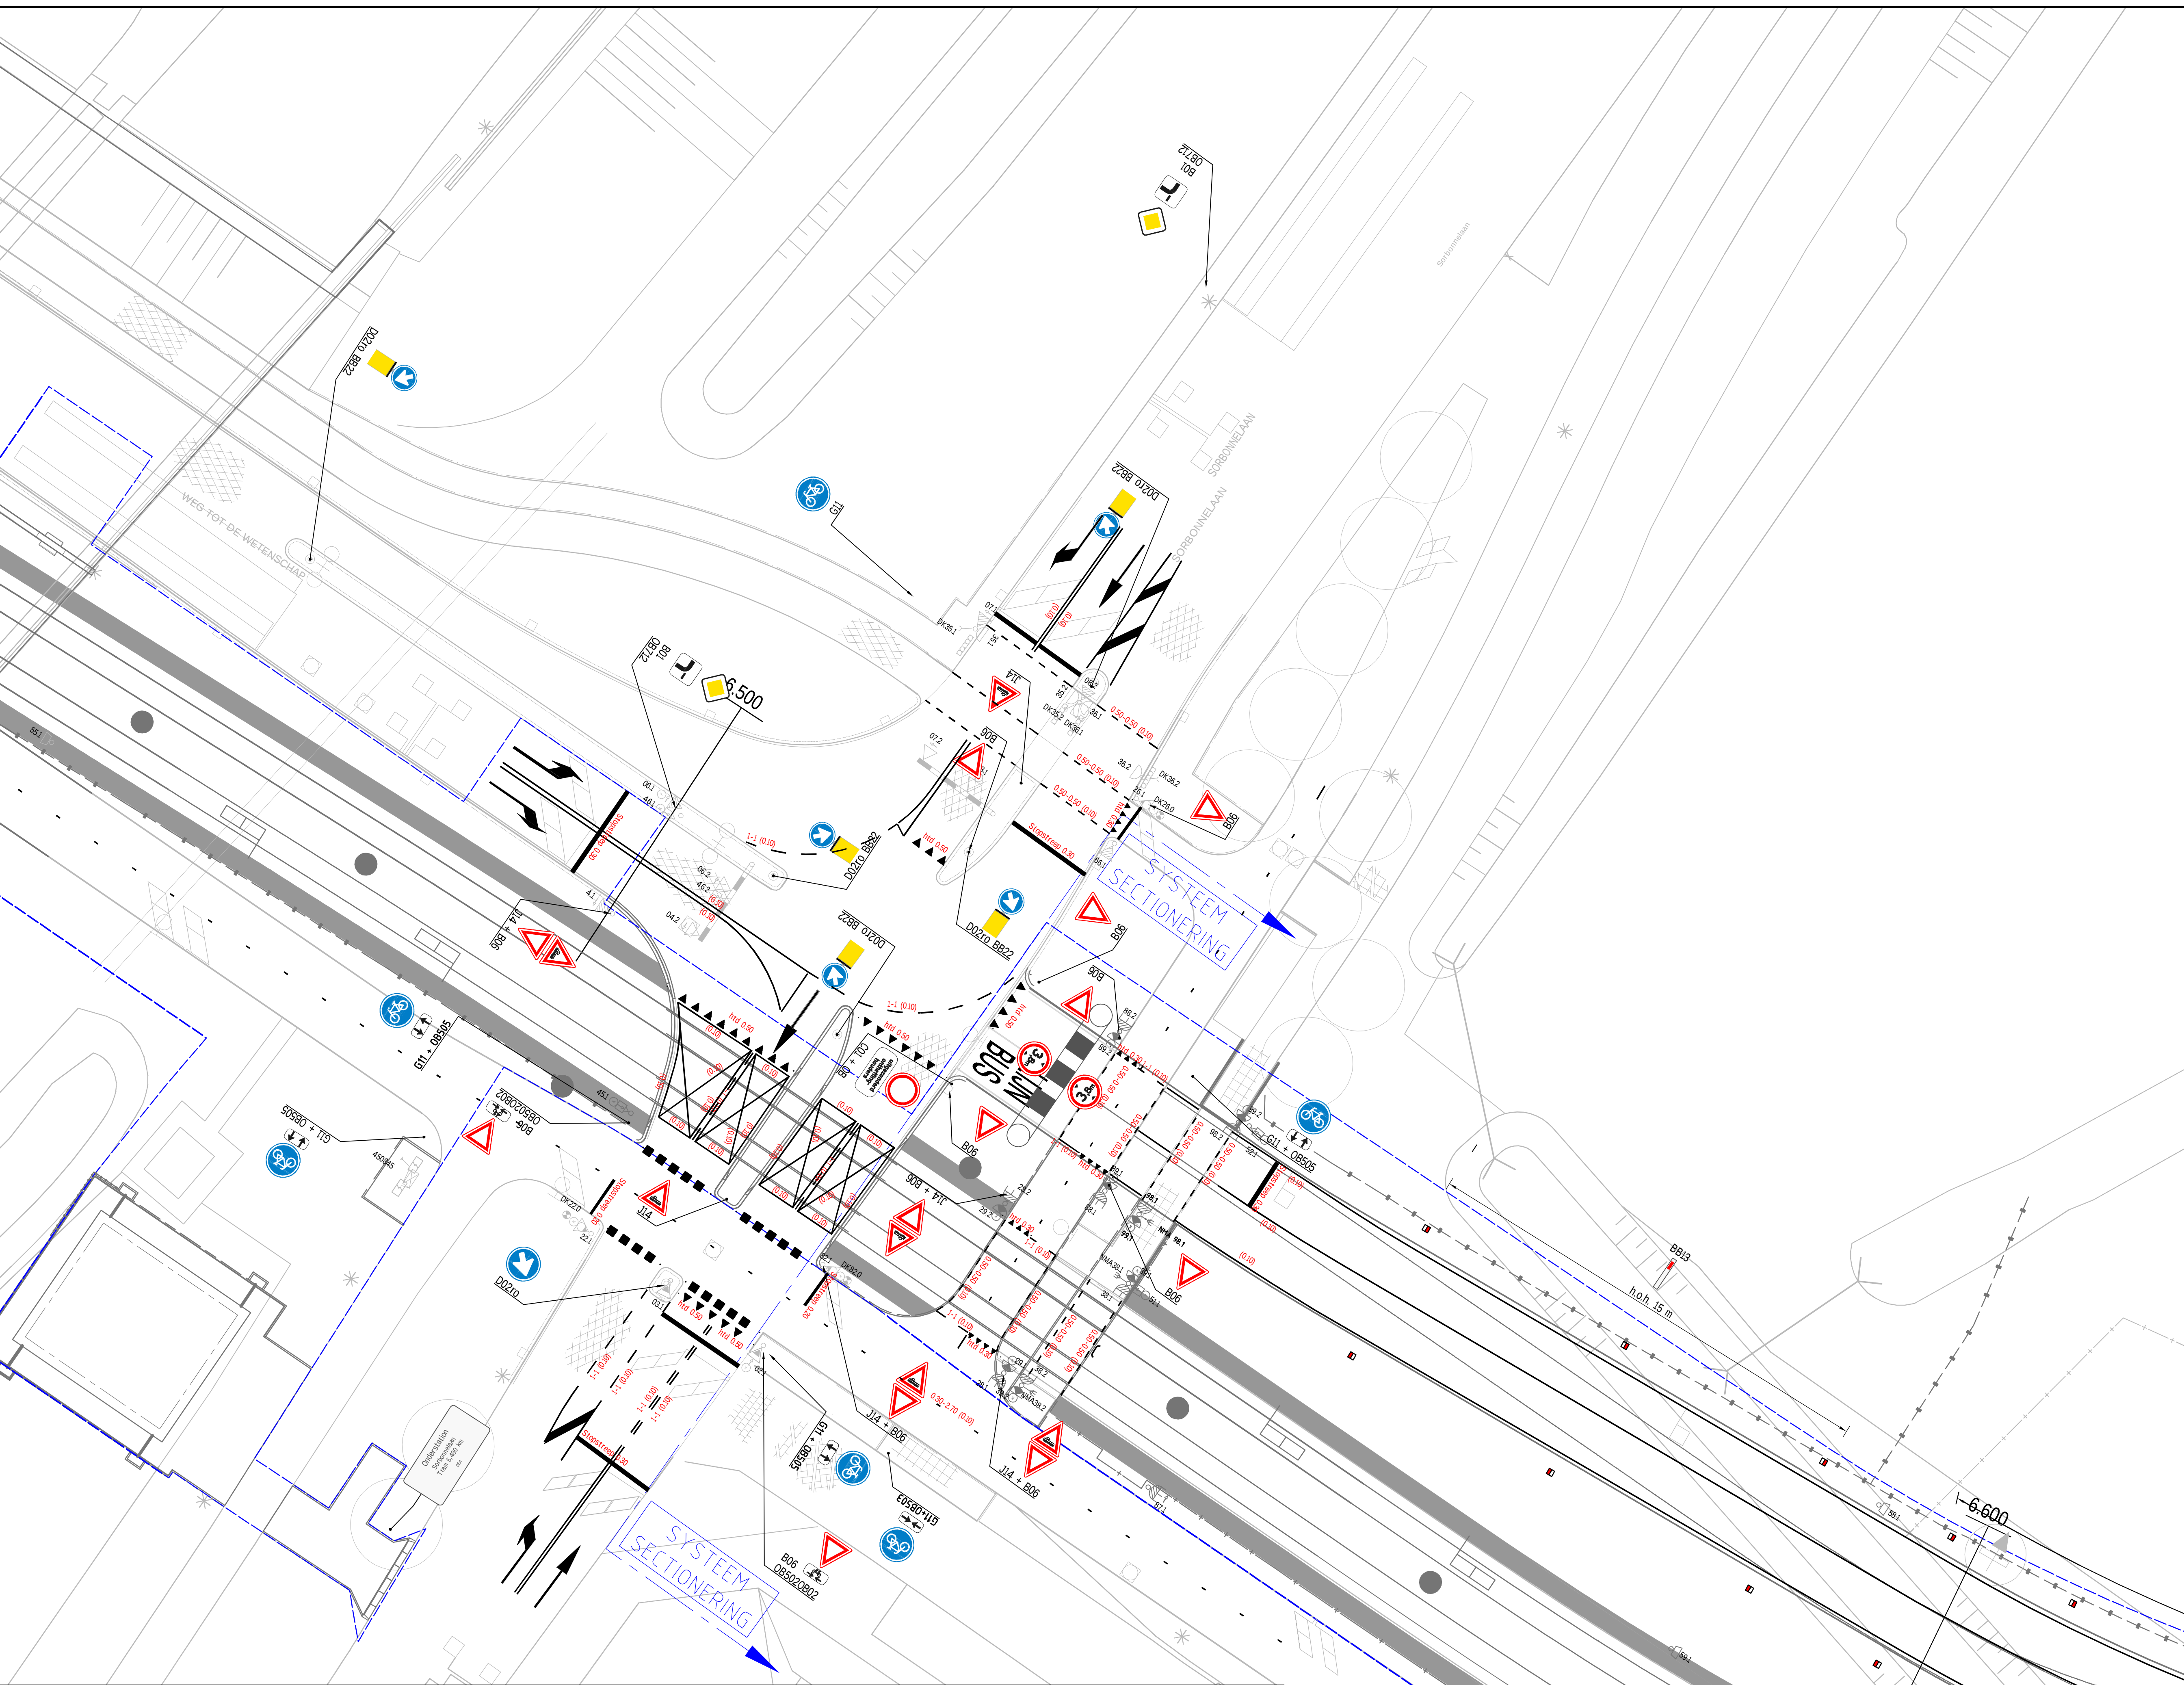

Legenda

P001 Algemeen

Bestaande situatie

Nieuwe situatie

P002 Spoor

Spoorstaaf

P003 Openbare ruimte

Hekwerk diverse types

Stapgoot

Markering - doorgetrokken streep, 30cm breed

Markering - 1-1 streep, 30cm breed

Markering - 1-3 streep, 30cm breed

Markering - 0.30-2.70 streep, 30cm breed

Markering - haaiendanden 0.50-0.50, lengte 0.50m

Markering - pijl voorsoortteek Standard 5 meter

Markering - puntstuk

Markering - kanalisatiestrep 0.50-0.50, 30cm breed

Markering - blokmarkering 0.50-0.50

Markering - enkele stopstreep, 30cm breed

Markering - enkele stopstreep, 20cm breed (fietspad)

Markering - ambulance doorsteek (VTW-38)

Markering - afkruising enkele rijstrook

Verkeersborden - eindsituatie

Verkeersborden - plaatsen op fietspad

Verkeersborden - bevestigen aan aangewezen object

Verkeersbord (L1023) - es_00754

Zichtspiegel - es_00235

Aanduiding vluchtdoer, conform NEN7010

Aanduiding vluchtdoer, conform NEN7010

Trap naar beneden

Vluchtroute naar links

Vluchtroute naar rechts

BB13

Bebakering Reflectorenplan BB13

Conform CHN, Publicatie 267

Verkeersvoorziening - Platteau helling

Poort

Vluchtdoer

Bestaande poort/vluchtdoer

Poort Profiel

Bebordering vluchtdoer/poort

Detectie lus

Portaal

Uitgeger

KAR inleidpunt/uitleidpunt

Verkeersslatlaan 200 cm bestand

Voelingslicht bestand

Verkeersslatlaan 300 mm

Verkeersslatlaan met onderlicht

Verkeersslatlaan (200 mm) met fietssymbool

Verkeersslatlaan met tramwaarschuwing

Buistels plus rijstrook

Waarschuwing licht tram

Alternierend knipperlicht waarschuwing onderlicht tram

Verkeersslatlaan knipperend bij batengebruik

Verkeersslatlaan

2 Kleurige verkeersslatlaan met (x 200mm lens)

VRI kast

Sectie kast

Bestaande VRI kast

Fietssdrakings met terug signalering

Drunknop

Drunknop met akoestisch signaal

Akoestisch signaal

Voorwaarschuwing signaal met V tekem

Loopplaat

P005 Bovenleiding

Bovenleidingsmast

Opmerkingen

- Raster in meters tenzij anders vermeld

- Beoordeling conform NEN-326

- Wegmarkeringen uitvoeren in thermoplastisch materiaal

- Wegmarkeringen o.v.v. veldtype Geometrie Utrecht

- Beoordeling o.v.v. RV202

Referentiedocumenten

- Rapport TIT/Infrastructuurvoorzieningen: UHL-P003-OPP-2-135

Opdrachtgever

Project

Omschrijving

Situatie

K122 + K132 + K177

Markering- en bebordingstekening

Combinatie Uithooflijn

Utrecht Vof.

Herengedrag 300-313, 314-315, 316-317, 318-319, 2388-2389,