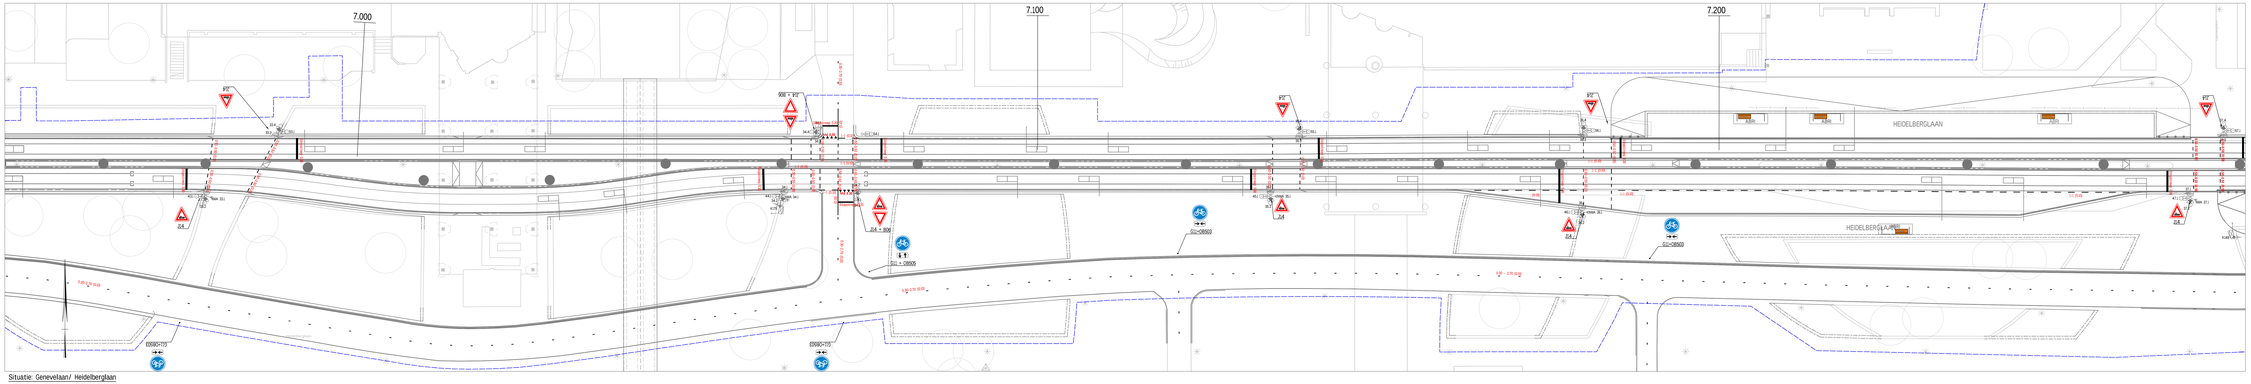
7.000
7.100
7.200
HEIDELBERGLAAN
HEIDELBERGLAAN (WEST)
K030 + 179
K030 + 179 B/W
K030 + 179 B/W
K030 + 179 B/W