
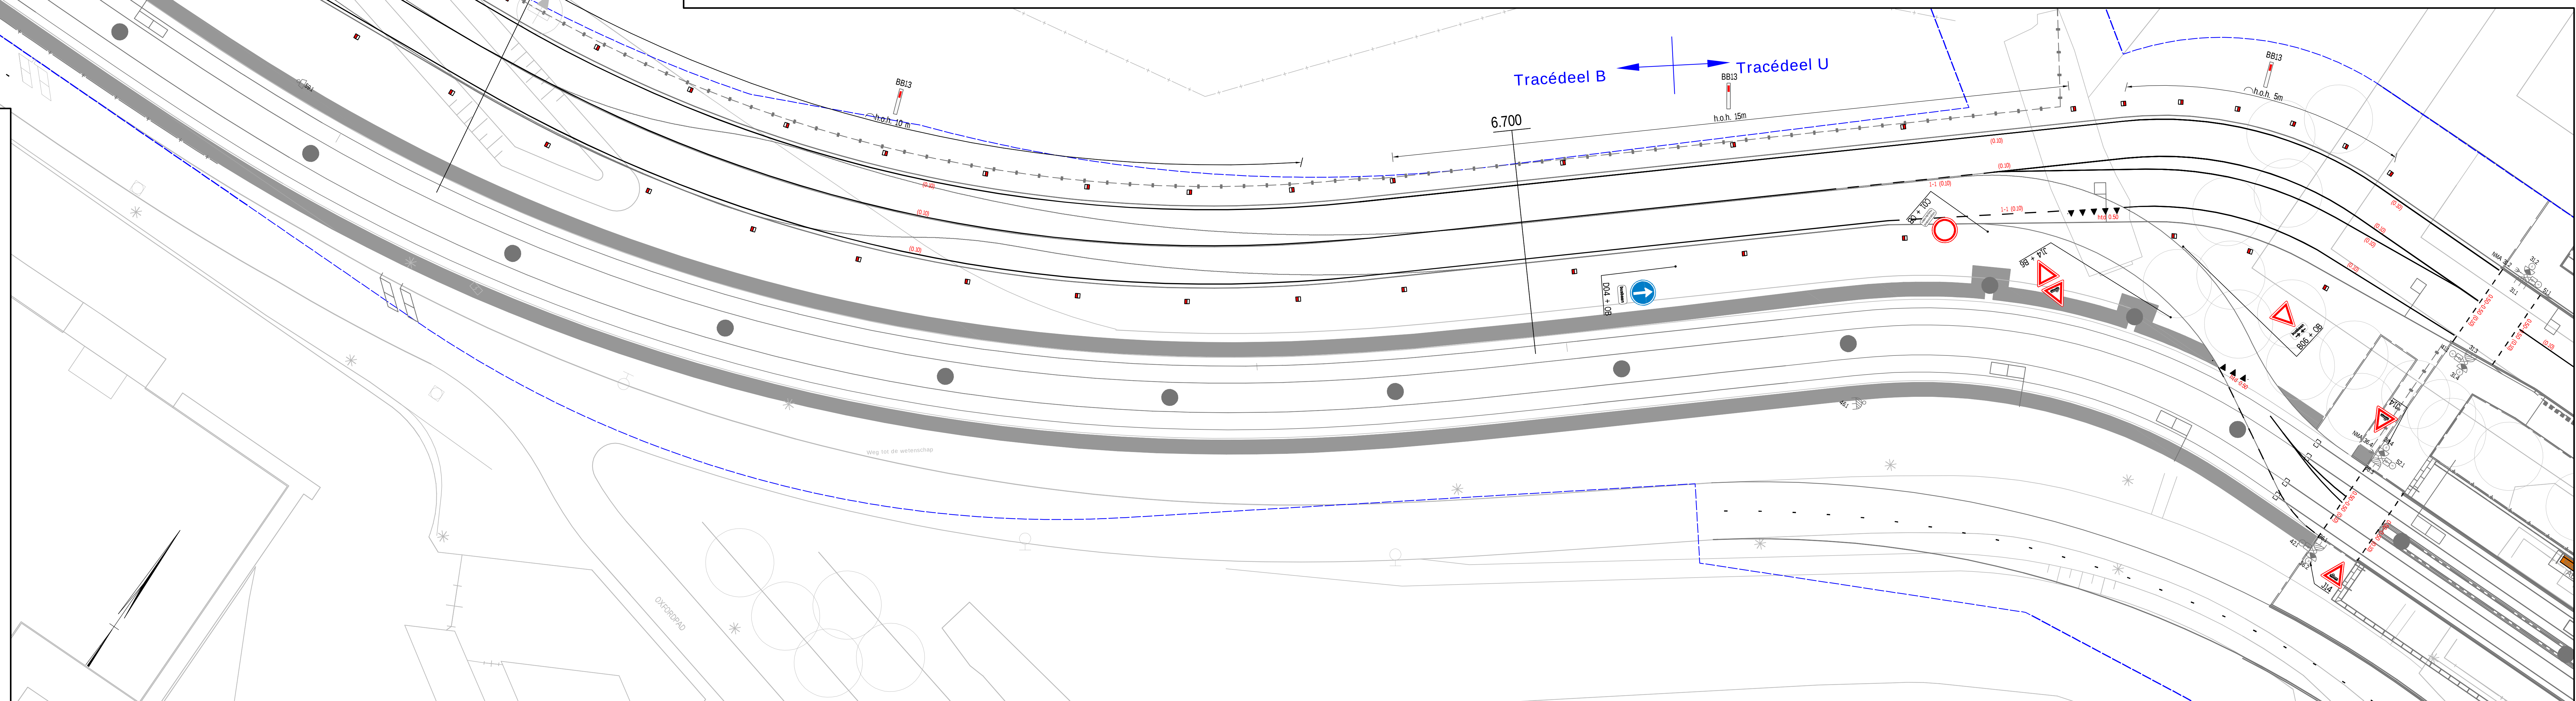
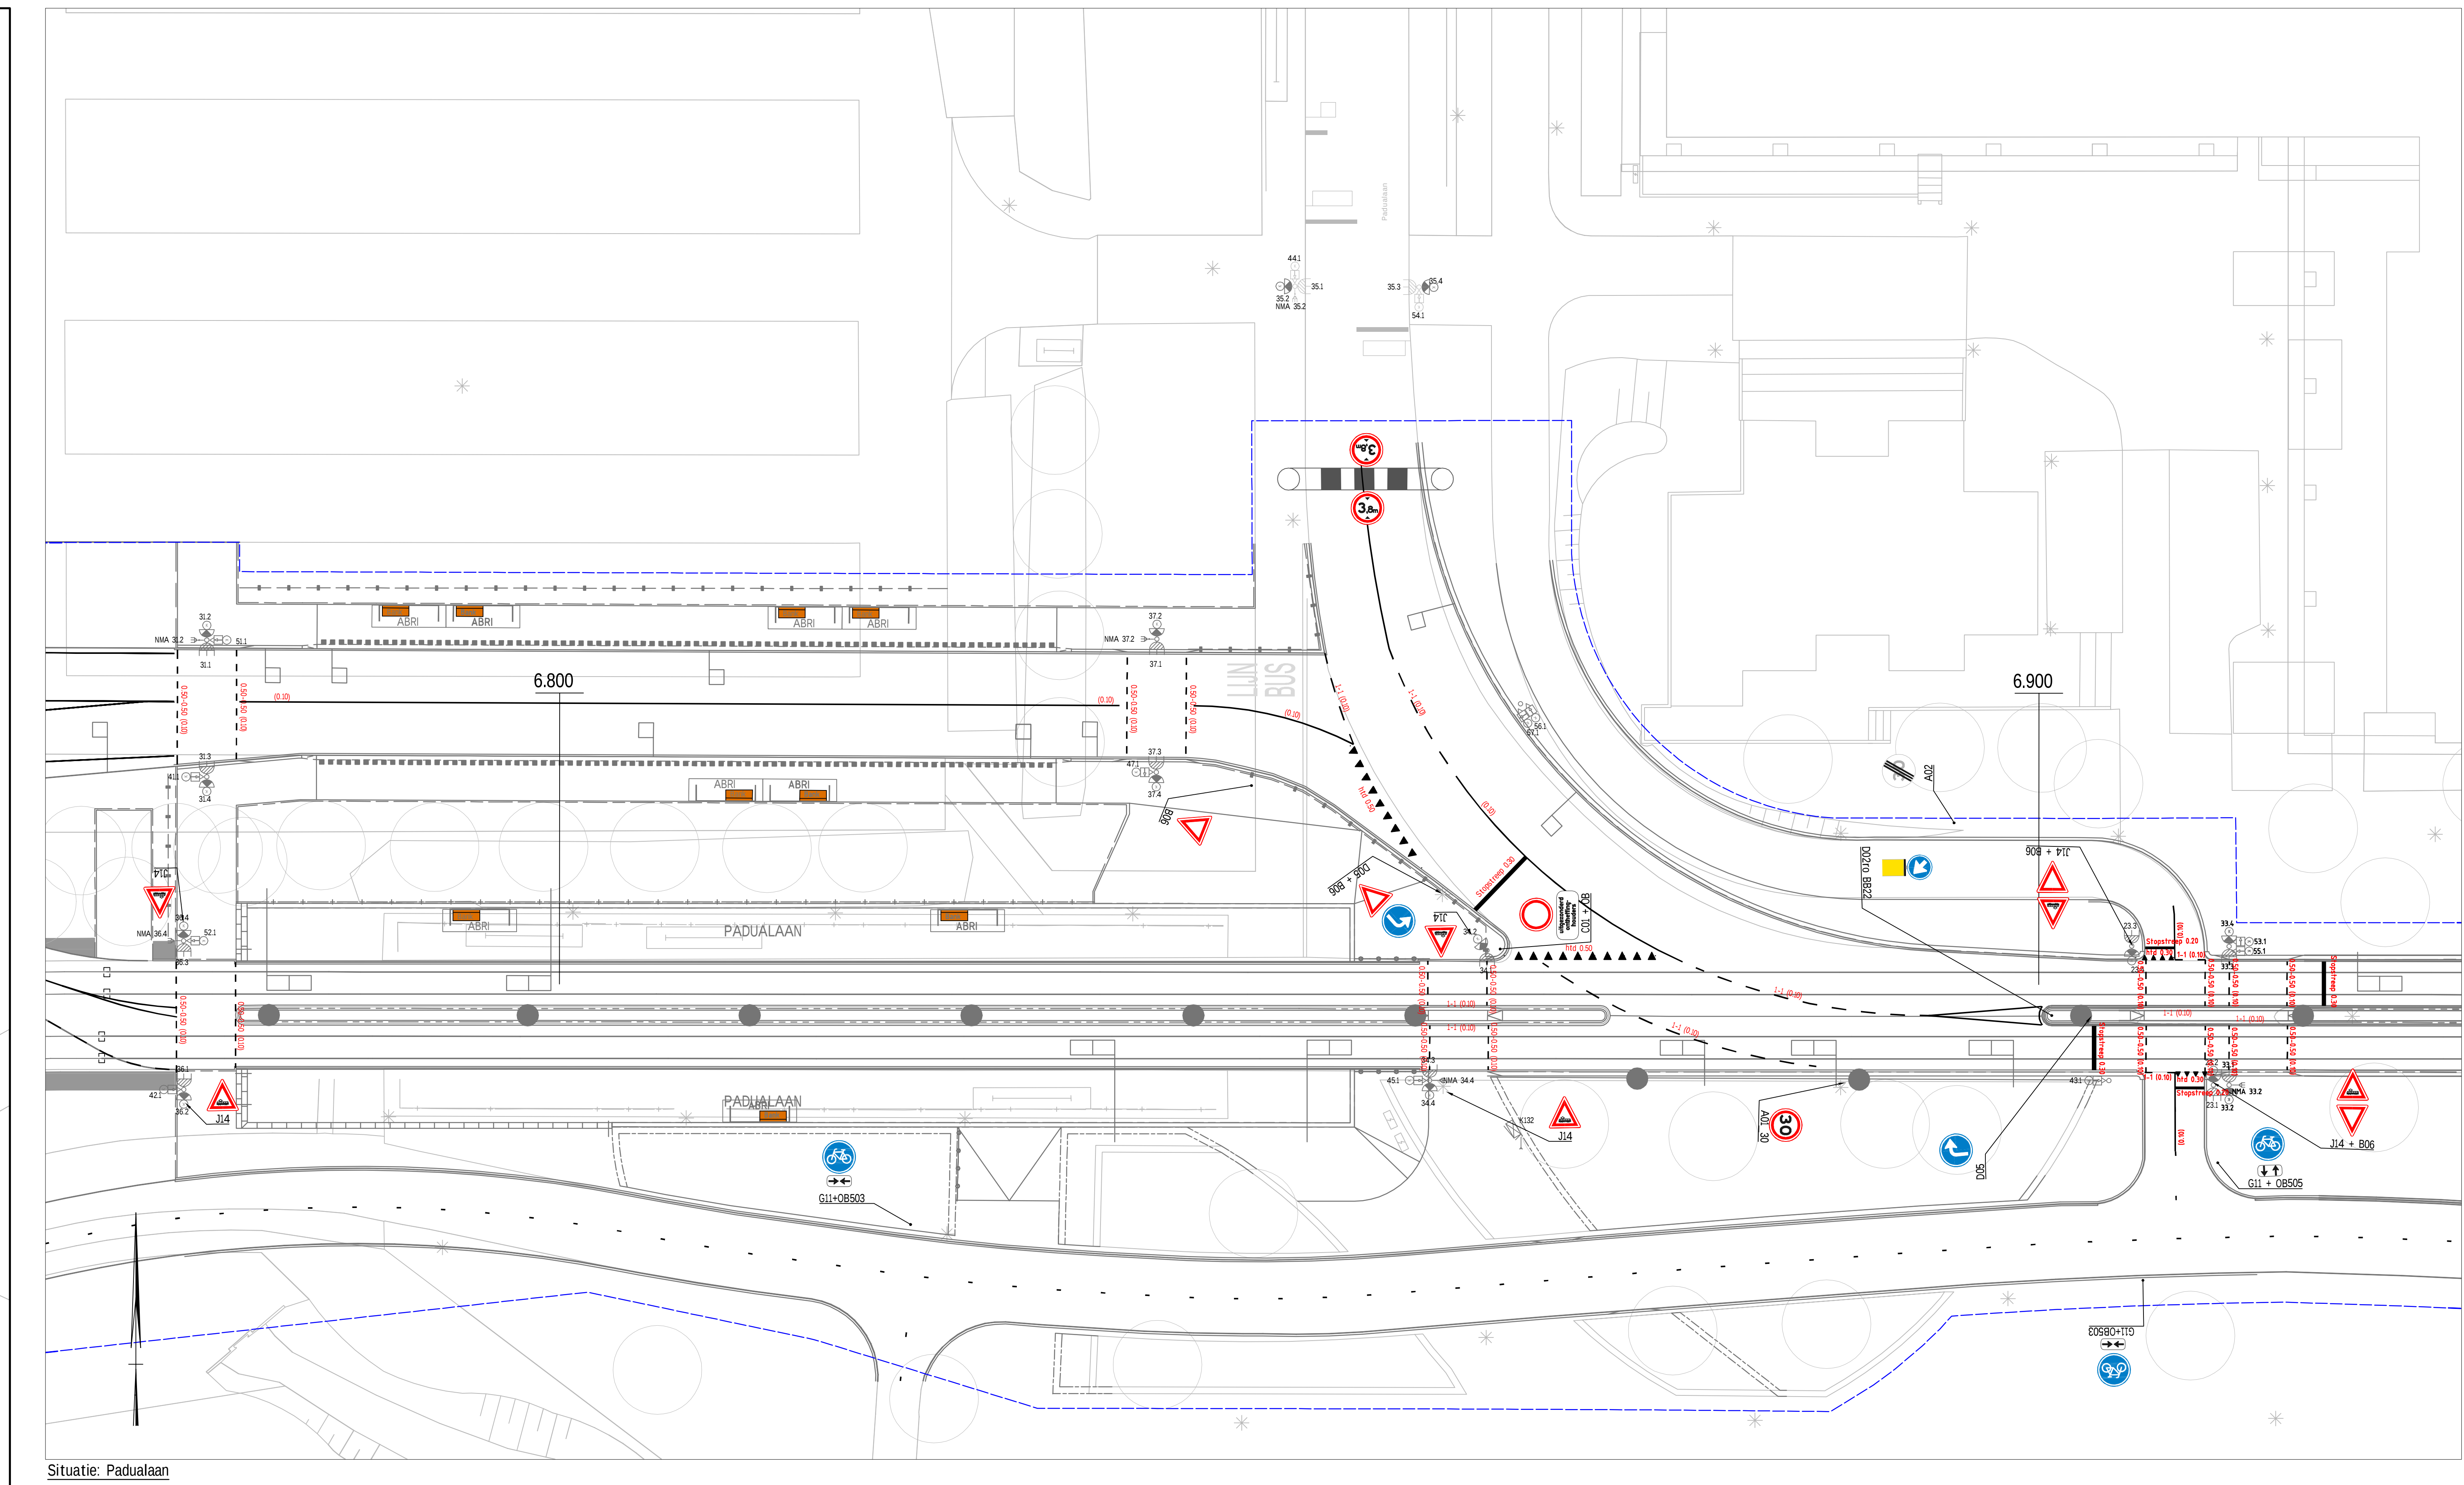
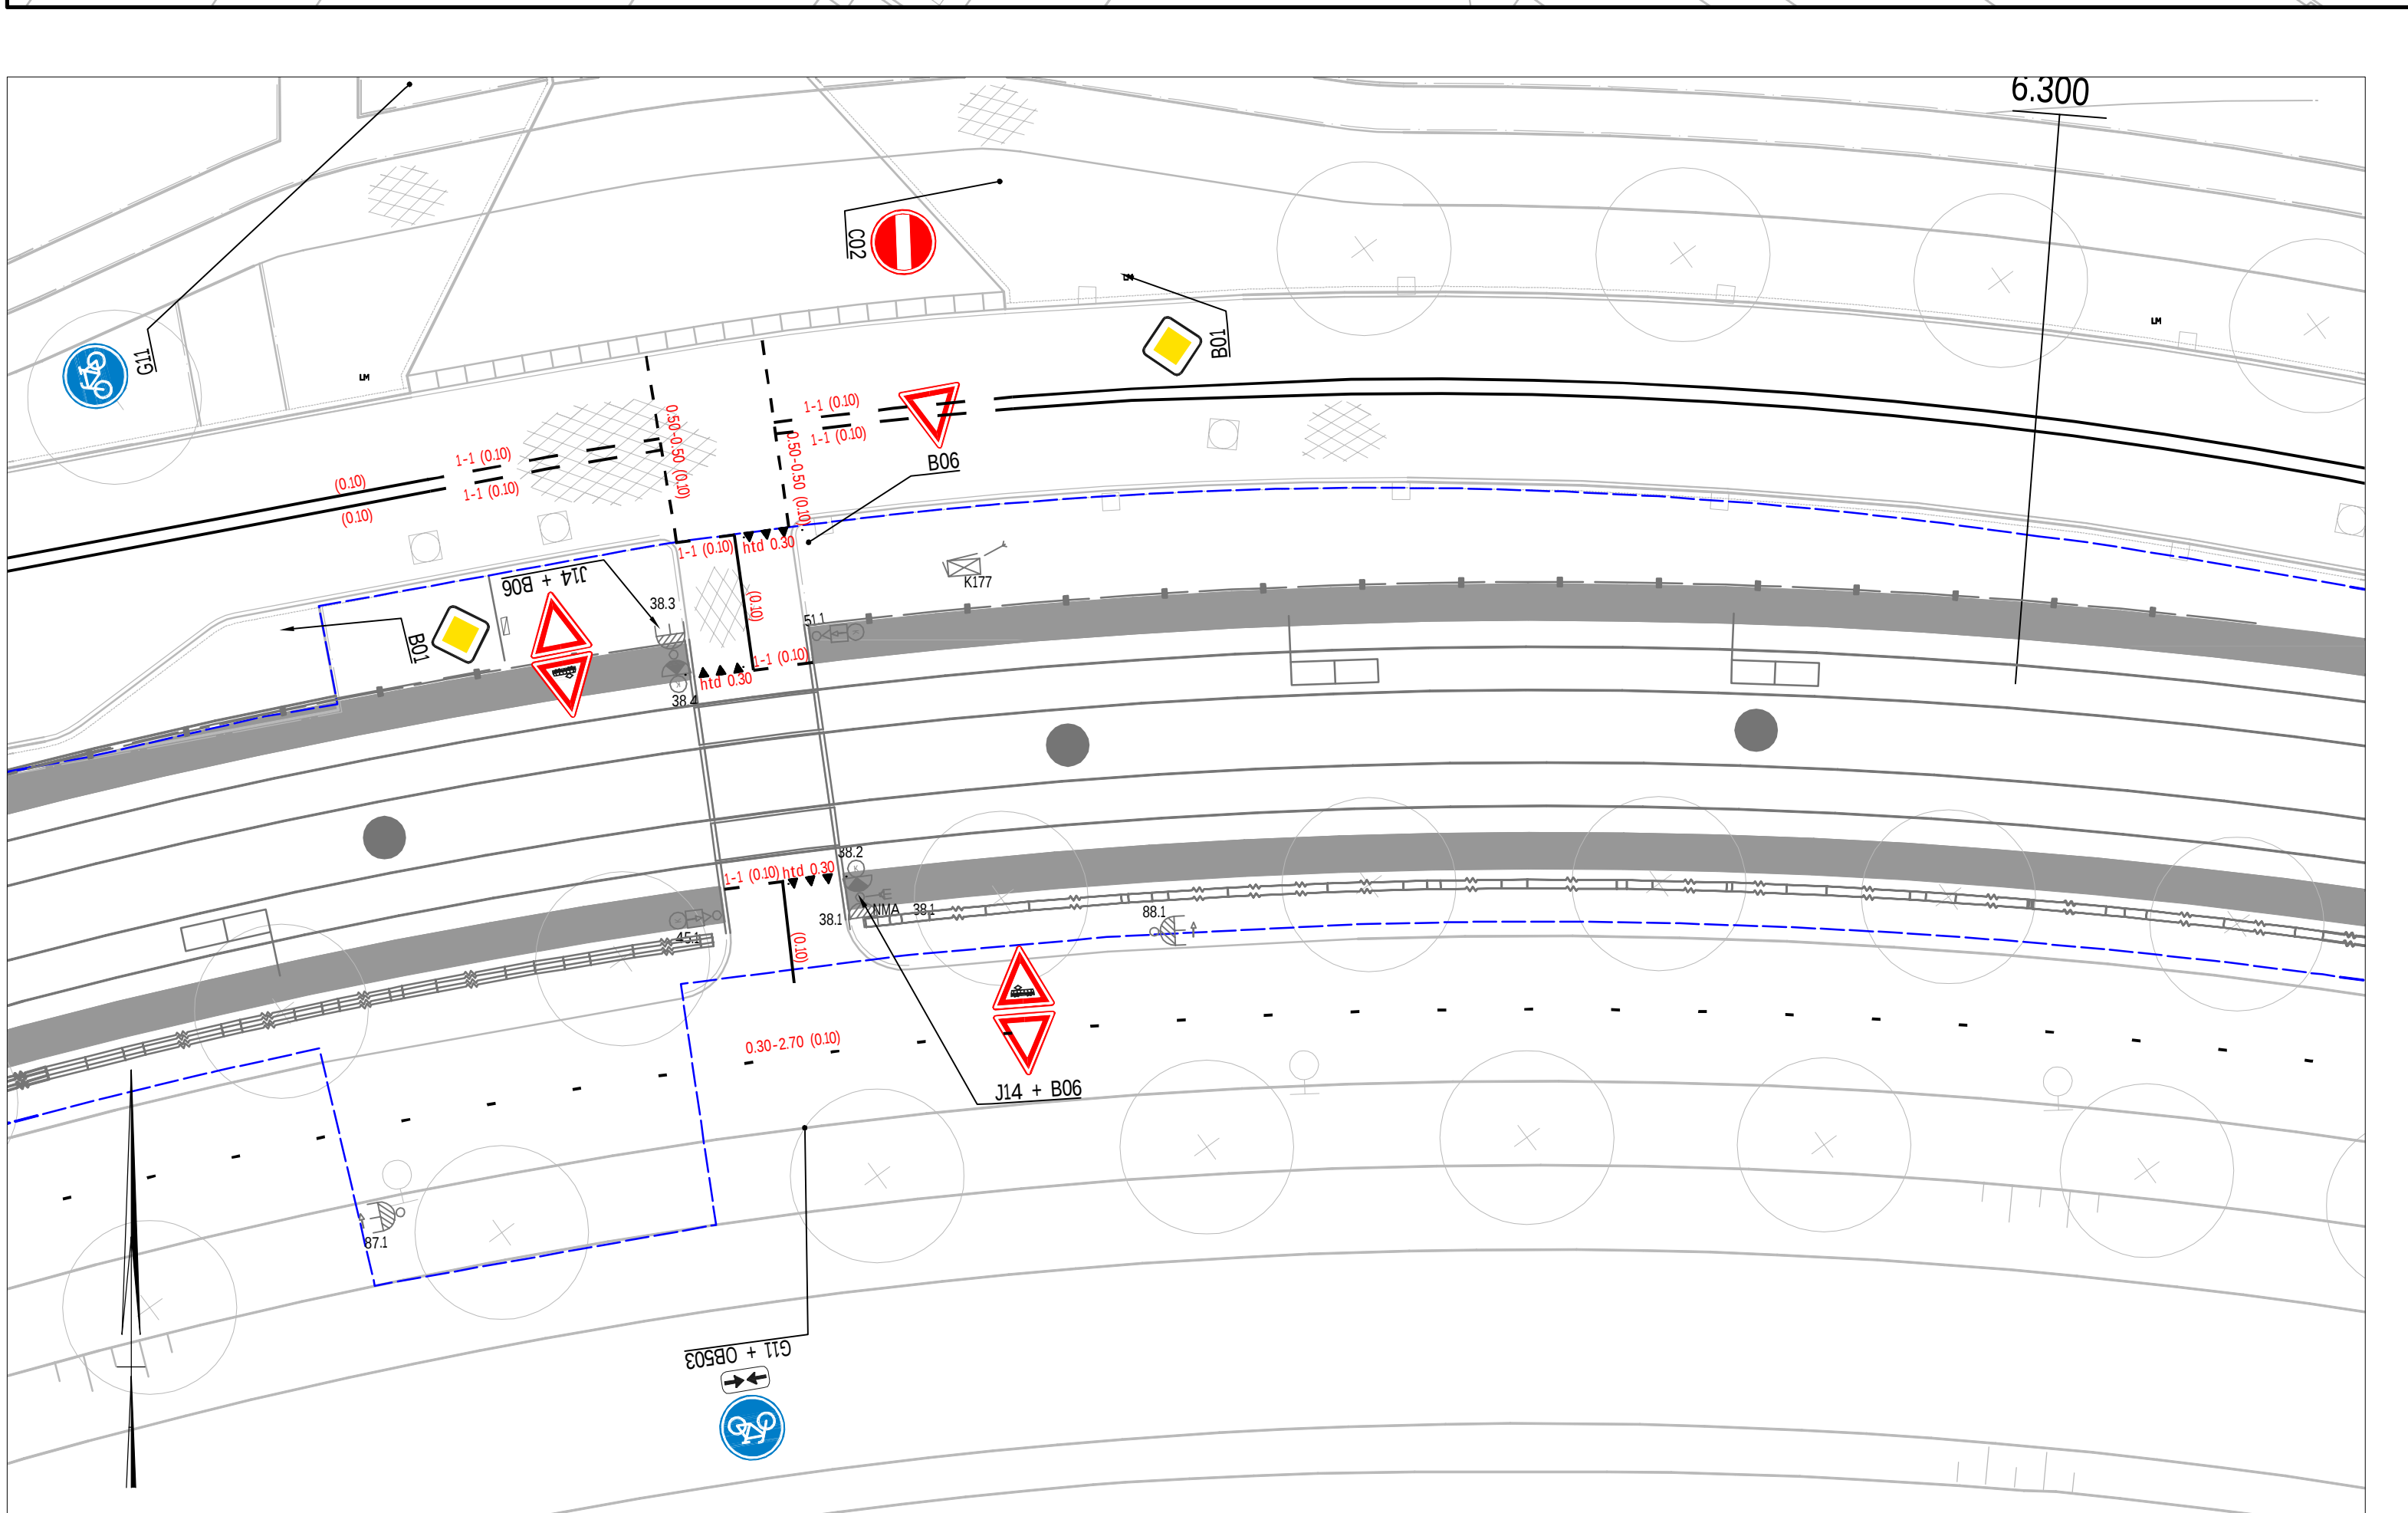


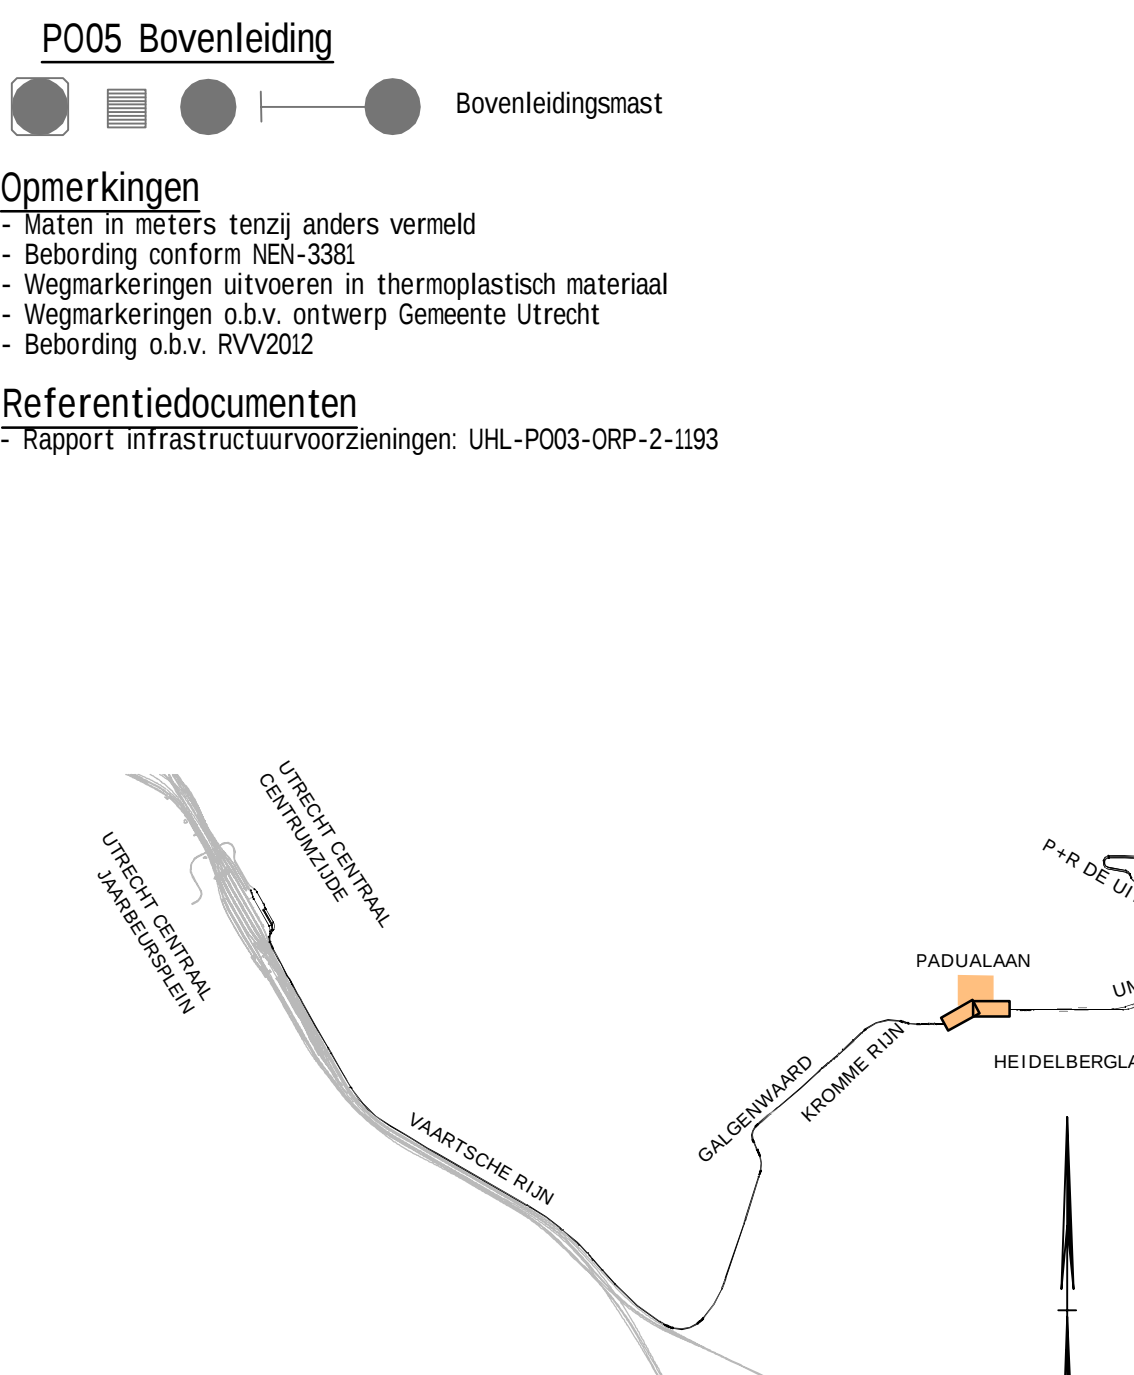

Legenda P00L Algemeen		
	Bestands situatie	
	Nieuwe situatie	
P002 Spoor		
	Spoorstaaf	
P003 Openbare ruimte		
	Helewer diverse types	
	Stapstoep	
	Markering - doorgstroken streep, 30cm breed	
	Markering - 1-1 streep, 30cm breed	
	Markering - 1-1 streep, 30cm breed	
	Markering - 0.50-2.70 streep, 30cm breed	
	Markering - 0.50-0.50 streep, 30cm breed	
	Markering - haaiendanden 0.50-0.50, lengte 0.50m	
	Markering - pijl voorvoortekn. Standaard 5 meter	
	Markering - puntstok	
	Markering - kanalisatietrepen 0.50-0.50, 30cm breed	
	Markering - blokmarkering 0.50-0.50	
	Markering - enkele stopstreep, 30cm breed	
	Markering - enkele stopstreep, 30cm breed (festpaal)	
	Markering - ambulance doorstek (VTV-38)	
	Markering - afkruising enkele rijstrook	
	Verkeersborden - eindstafite	
	Verkeersborden - plaatsen op fietspaal	
	Verkeersborden - bevestigen aan aangewezen object	
	Verkeersbord (L023) - es_0754	
	Zichtspiegels - es_0335	
	Aanduiding vluchtdoor, conform NEN7100	
	Aanduiding vluchtdoor, conform NEN7100	
	Trap naar beneden	
	Vluchtroute naar links	
	Vluchtroute naar rechts	
BR13		
	Belekkering Reflectorenplaat BR13	
	Conform CROW, Publicatie 207	
	Verkeersvoorziening - Plateau helling	
	Poort	
	Vluchtdoor	
	Poort Profiel	
	Belekkering vluchtdoor/port	
	Doeltype vsc	
	Portaal	
	Uitgeper	
	KAR inleidpunt/uitleidpunt	
	Verkeersslaantraf 300 m	
	Verkeersslaantraf met ondergrond	
	Verkeersslaantraf (200 m) met fietssymbol	
	Verkeersslaantraf met tramwaarschuwingstok	
	Buiscuit plus rijrichting	
	Waarschuwingstok trit	
	Alternierend knipperlicht waarschuwingsondergrond tram	
	Verkeersslaantraf knipperend bij 200m kentek	
	Verkeersslaantraf	
	2 kleuring verkeersslaantraf met (2x200m kentek)	
	VRI kast	
	Sectie kast	
	Bestande VRI kast	
	Pictodrukop met terug signalering	
	Drukopnet	
	Drukopnet met akoestisch signaal	
	NVA bel traan	
	Akoestischsignaal waarschuwing vsc	
	Voorwaarschuwingssignaal met "V" reem	
	Looppad	

[illegible]