


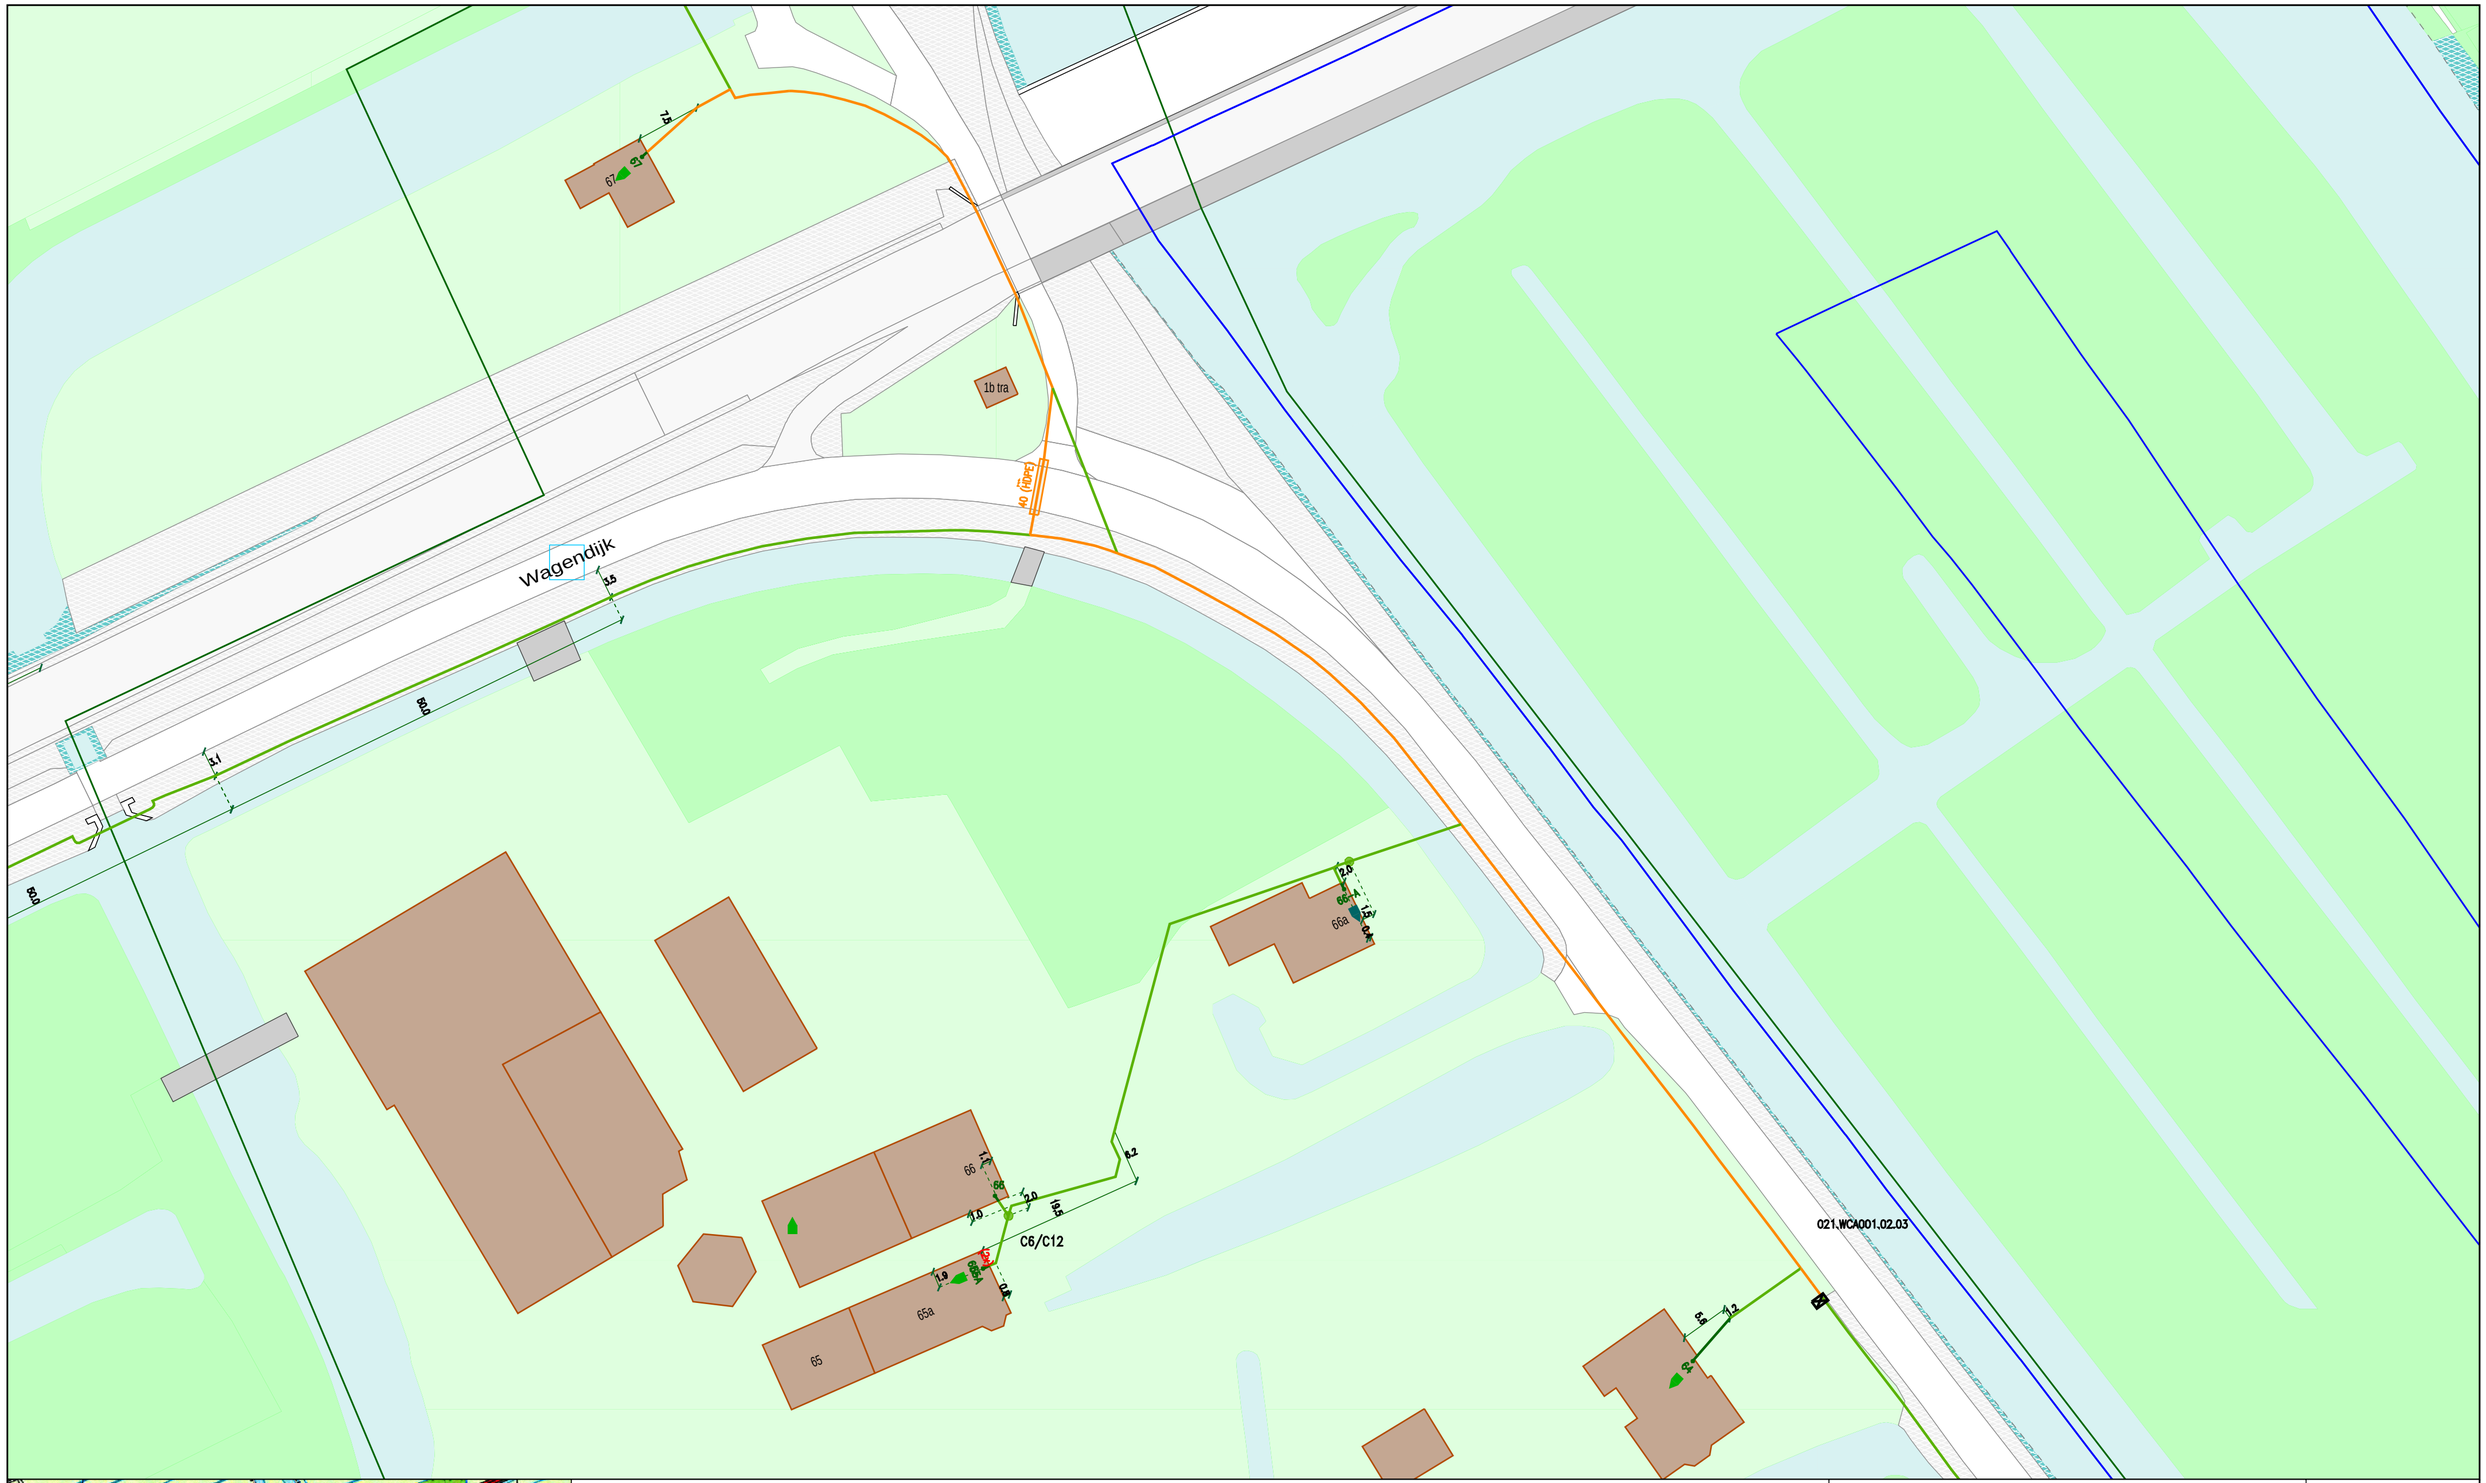


# Legenda

- Behuizing / Huisje(in bedrijf)
- Geul(definitief_ligging_bekend)
- Geul(definitief_ligging_onbekend)
- Geul(gepland)
- Mantelbuis(gepland)
- Cai Aansluitdoos(in bedrijf)
- Cai Mof(in bedrijf)

| | | |
|---|---|---|
| Title: WAGENDIJK 67 | | |
| Nummer 124347-462672 | | |
| STICHTSE VECHT | KOCKENGEN | |
| Schaal: 1:500 | User: evgrieken | |
| ACE: CATV | Plotdatum: 29/11/2018 | Size: A2 |

ziggo

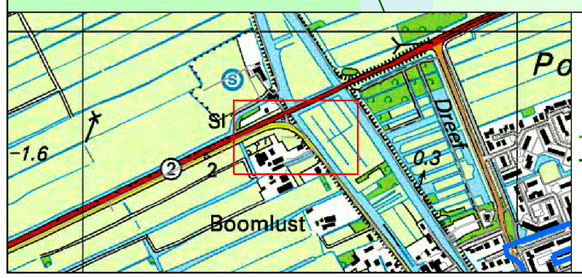N