



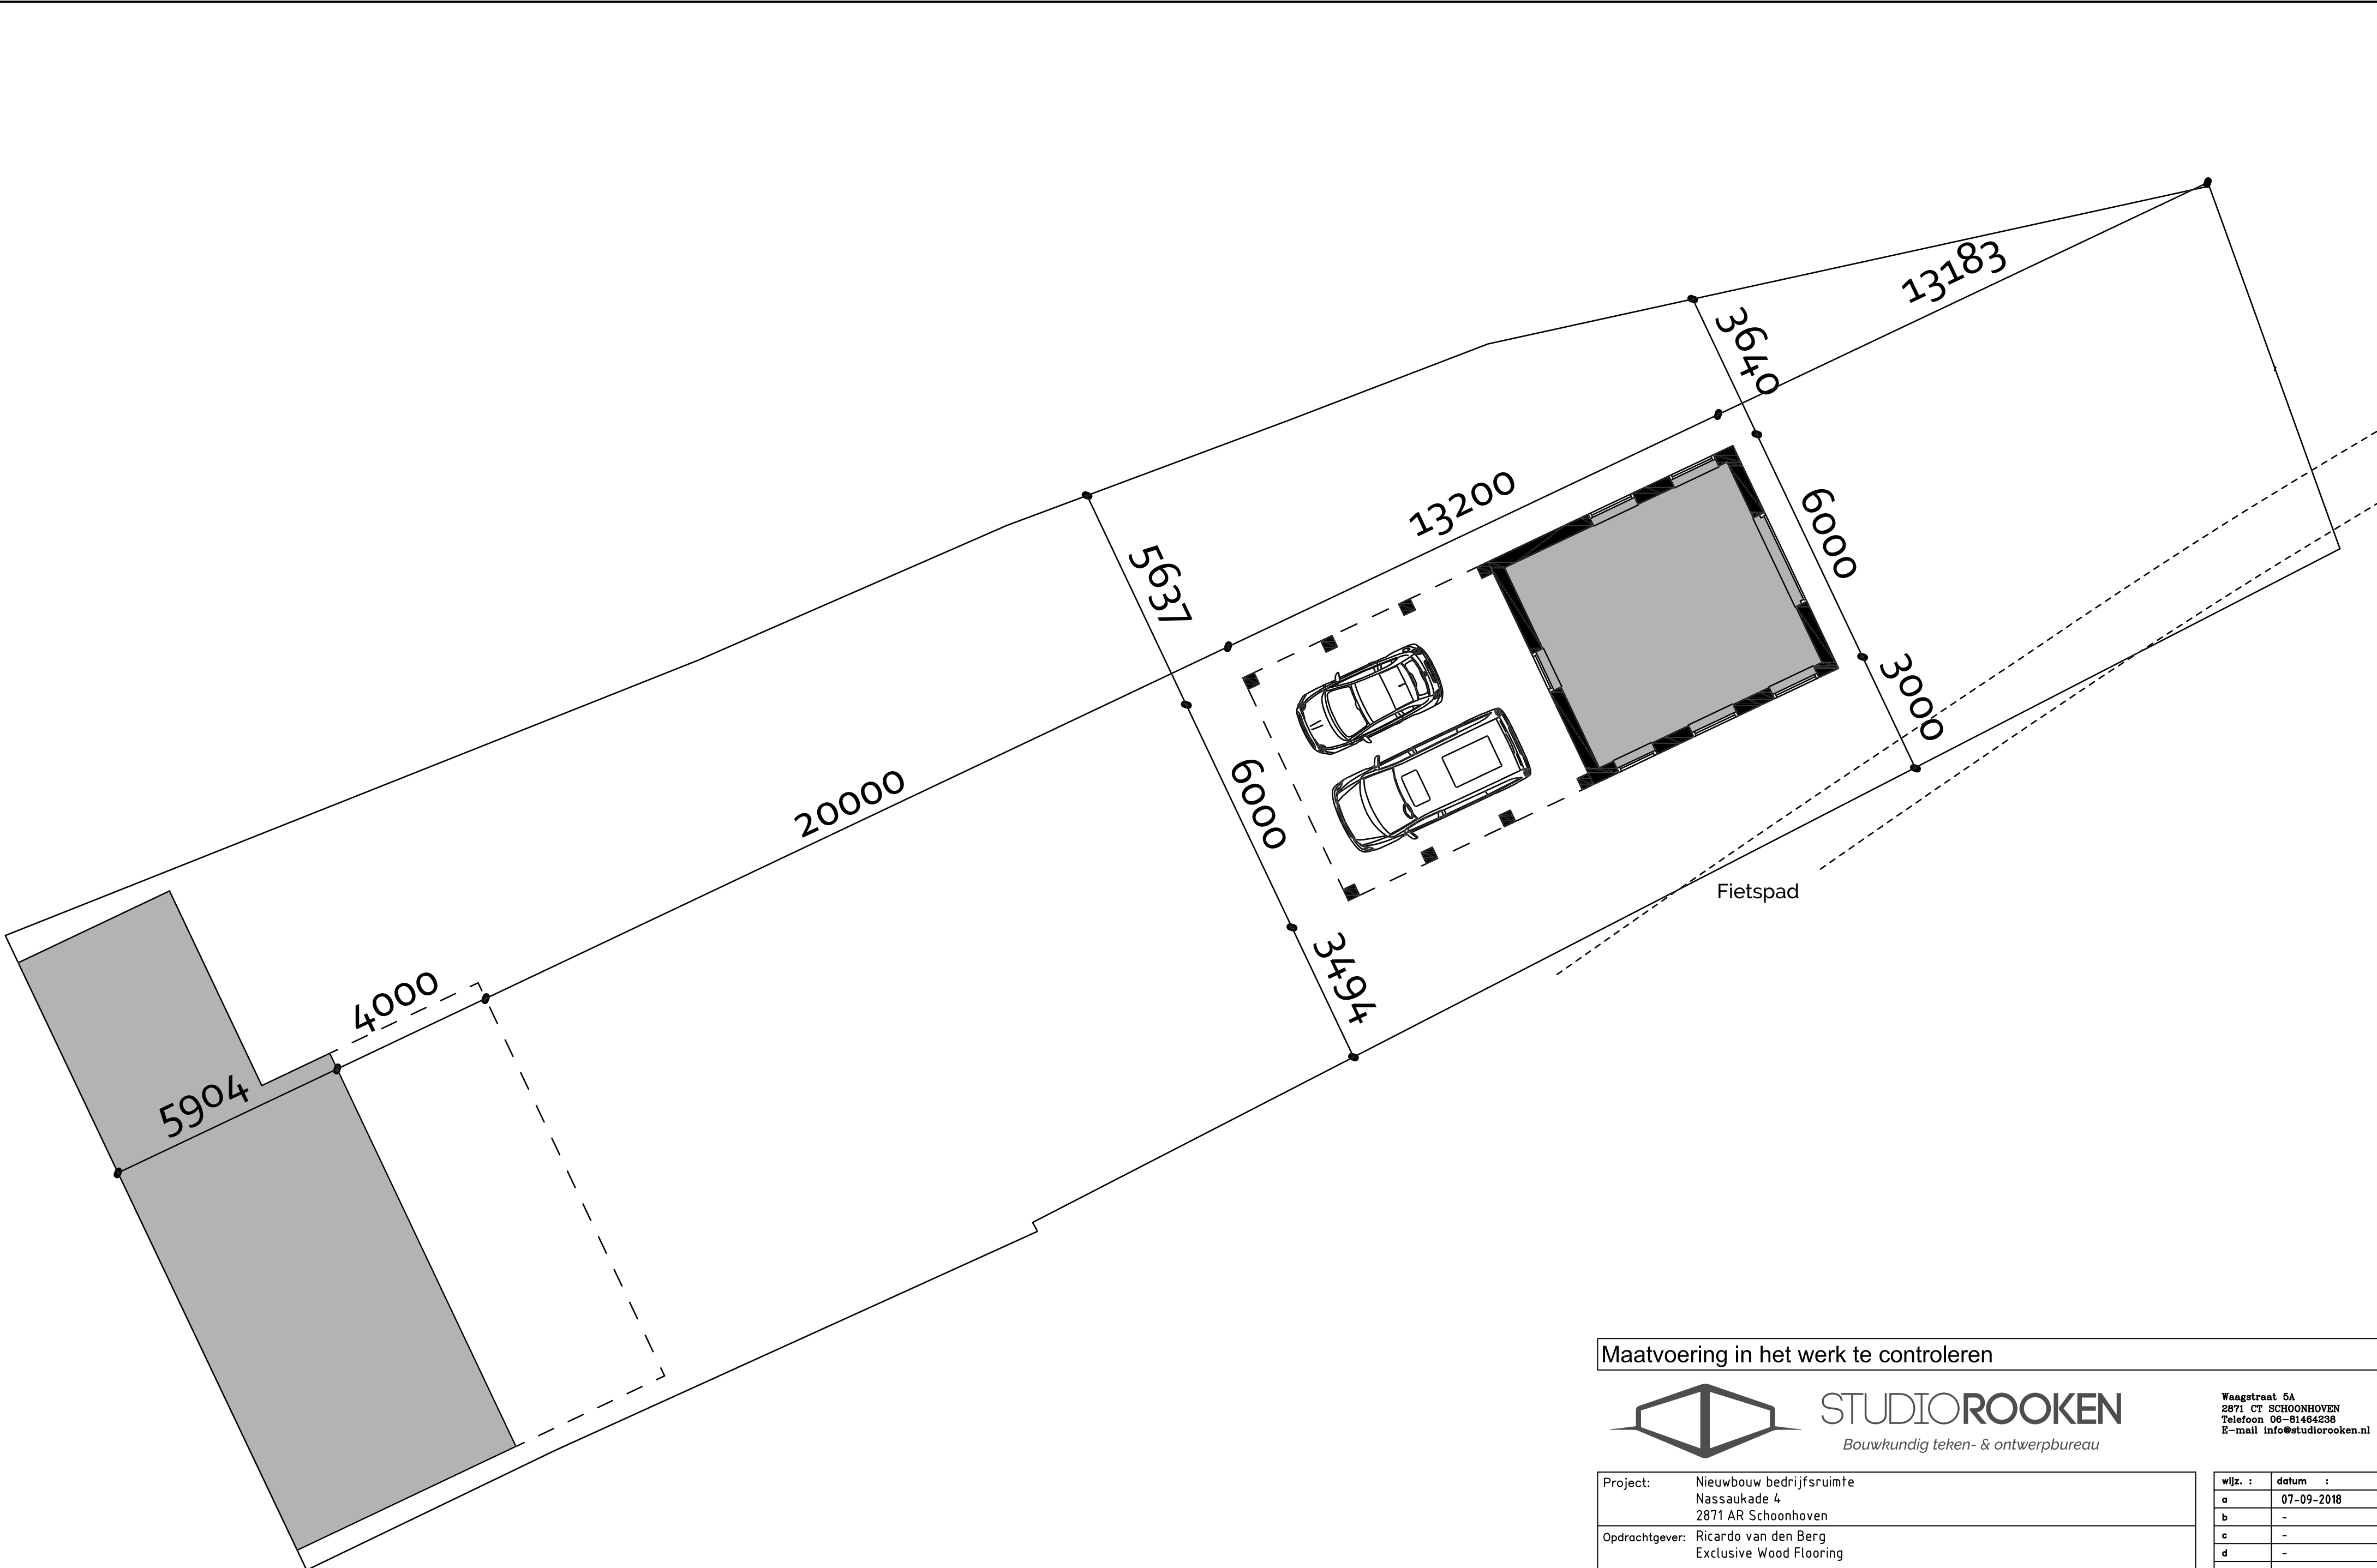

Maatvoering in het werk te controleren

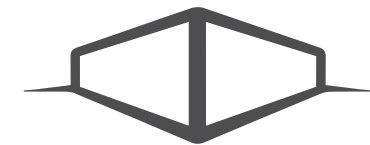

STUDIOROOKEN

Bouwkundig teken- & ontwerp bureau

Waastraat 5A
2871 CT SCHOONHOVEN
Telefoon 06-81464238
E-mail info@studiorooken.nl

Project:	Nieuwbouw bedrijfsruimte Nassaukade 4 2871 AR Schoonhoven
Opdrachtgever:	Ricardo van den Berg Exclusive Wood Flooring -
Onderwerp:	Situatietekening - -

wjz. :	datum :
a	07-09-2018
b	-
c	-
d	-
e	-
f	-
g	-
h	-

schaal : 1:100	get. : Jeroen Rooken
formaat : A2	datum : 07-09-2018

Projectnr.: 20170504

Tekening nr.: S01
