


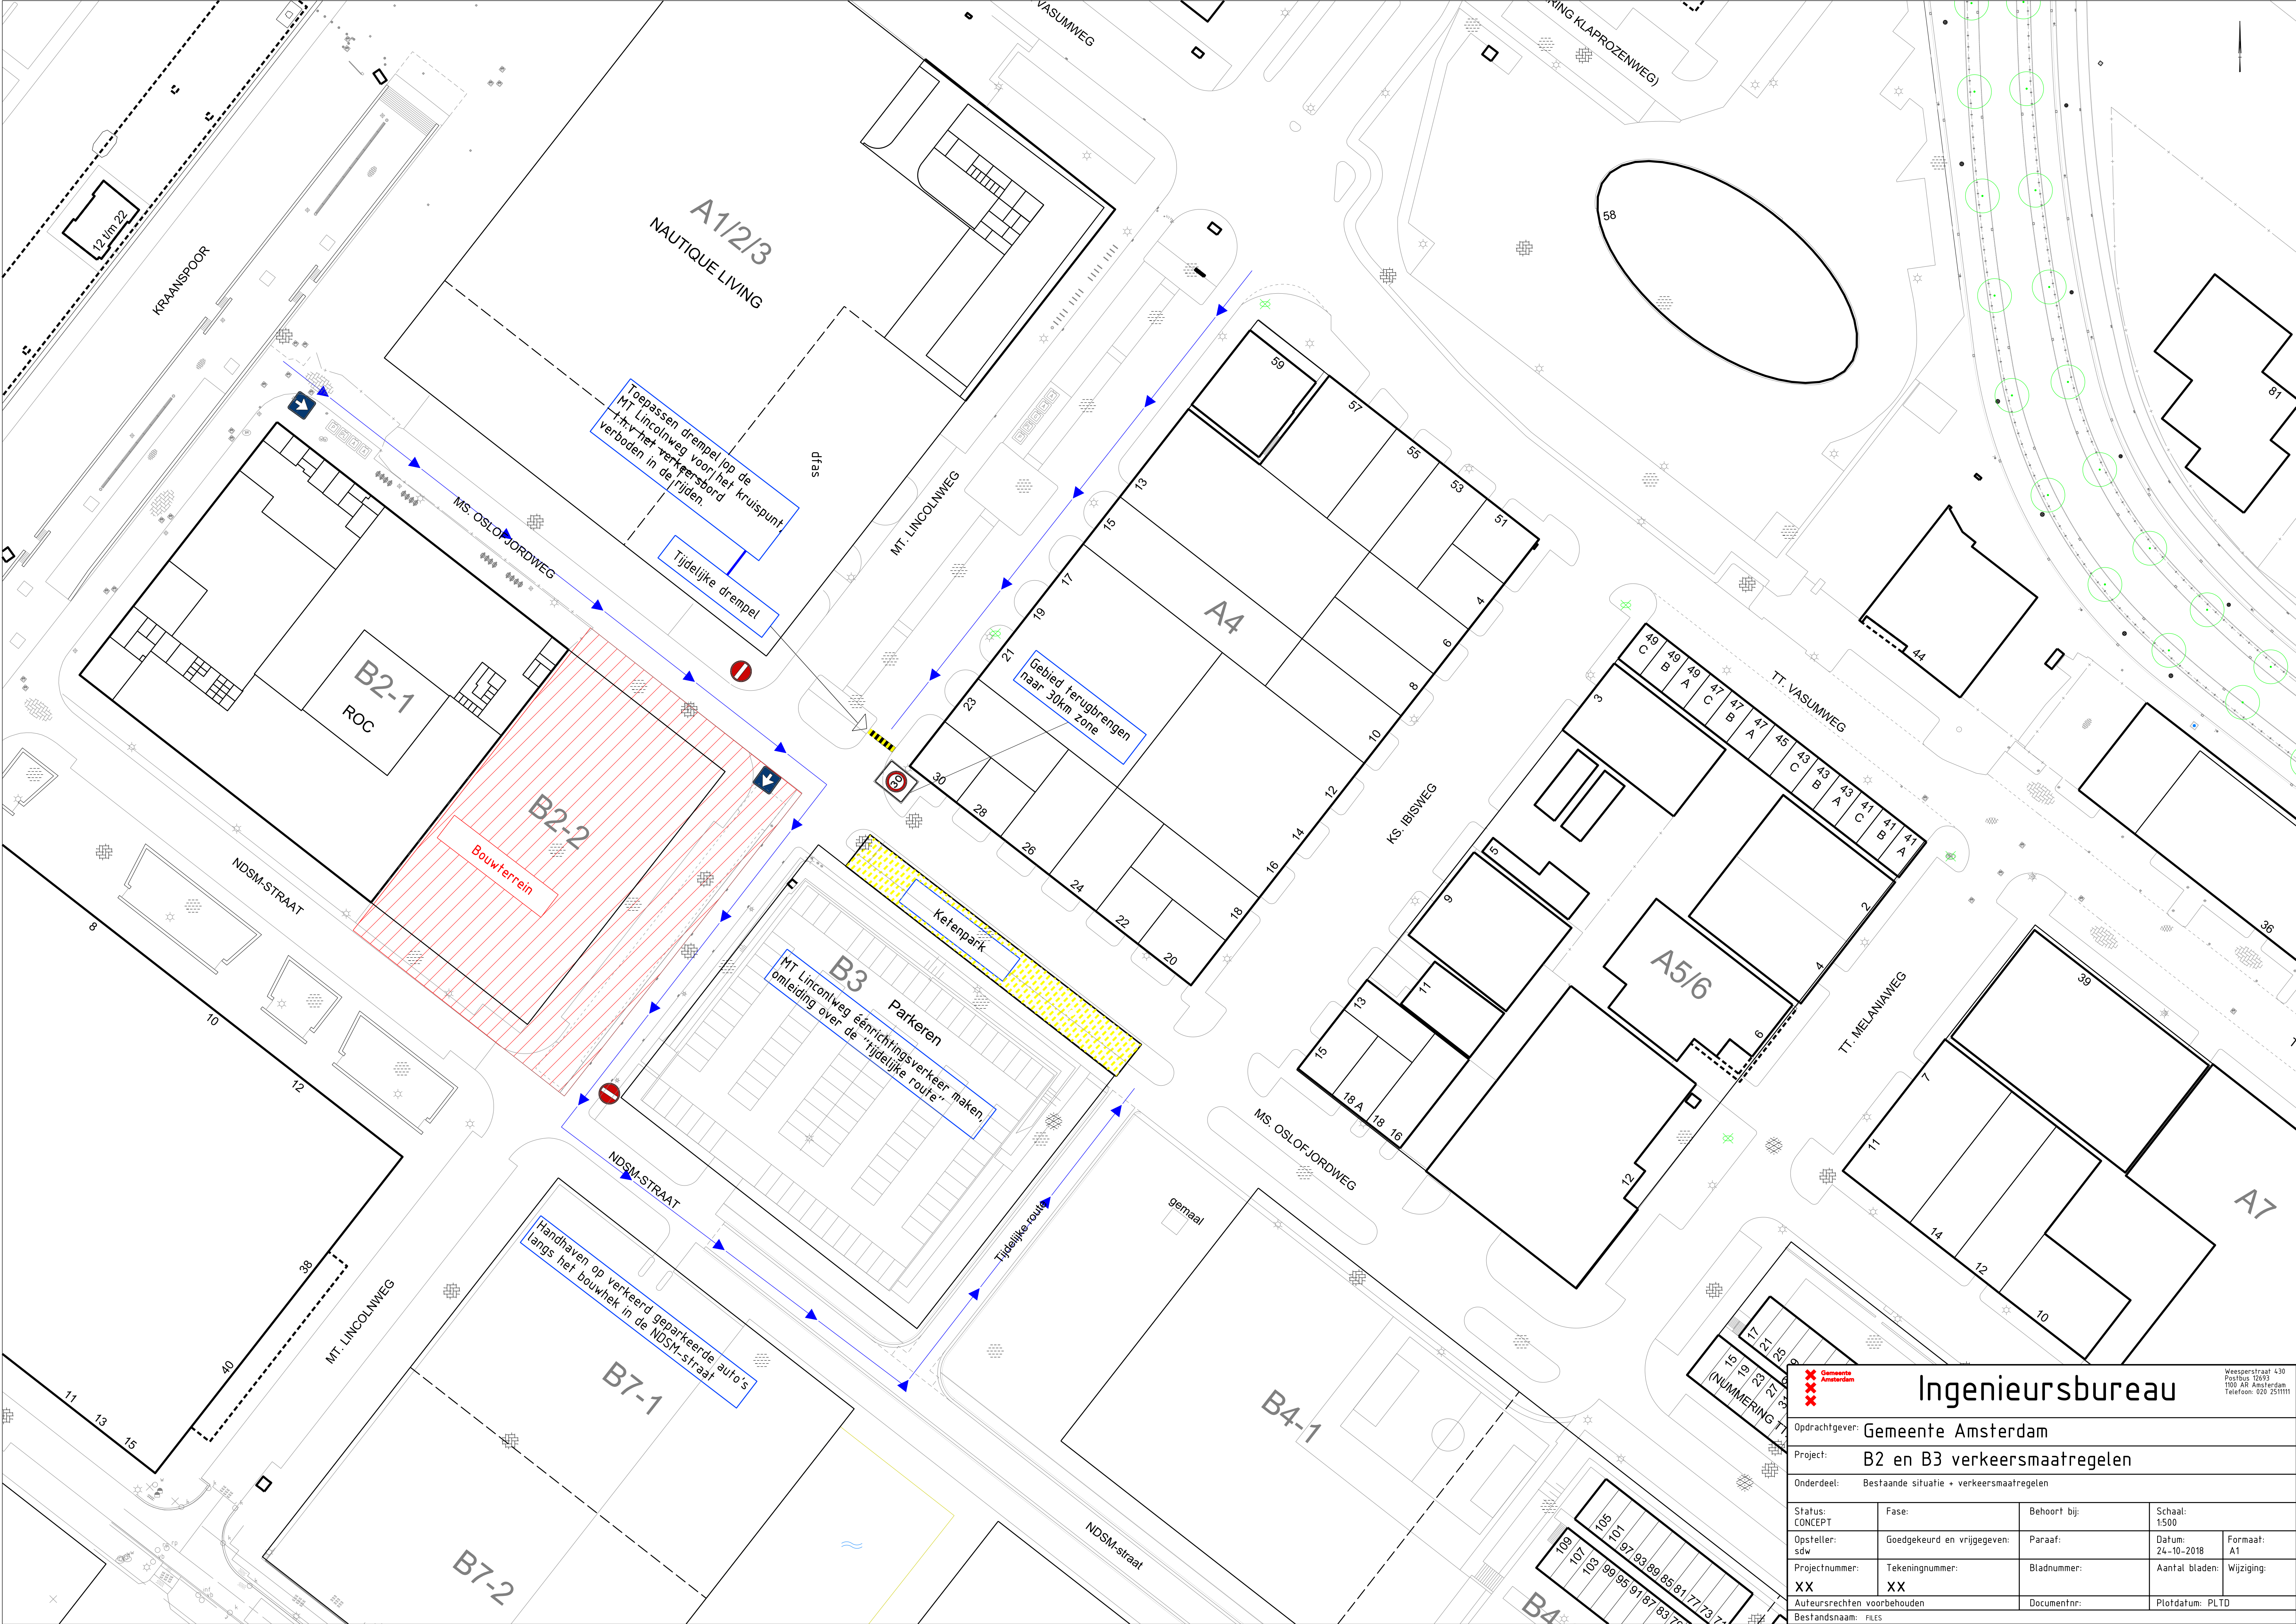



Ingenieursbureau

Opdrachtgever: **Gemeente Amsterdam**

Project: **B2 en B3 verkeersmaatregelen**

Onderdeel: **Bestaande situatie + verkeersmaatregelen**

Status: CONCEPT	Fase:	Behoort bij:	Schaal: 1:500
Opsteller: sdw	Goedgekeurd en vrijgegeven:	Paraaf:	Datum: 24-10-2018
Projectnummer: XX	Tekeningnummer: XX	Bladnummer:	Formaat: A1
Auteursrechten voorbehouden	Documentnr:	Plotdatum: PLTD	Wijziging:
Bestandsnaam: FILES			