


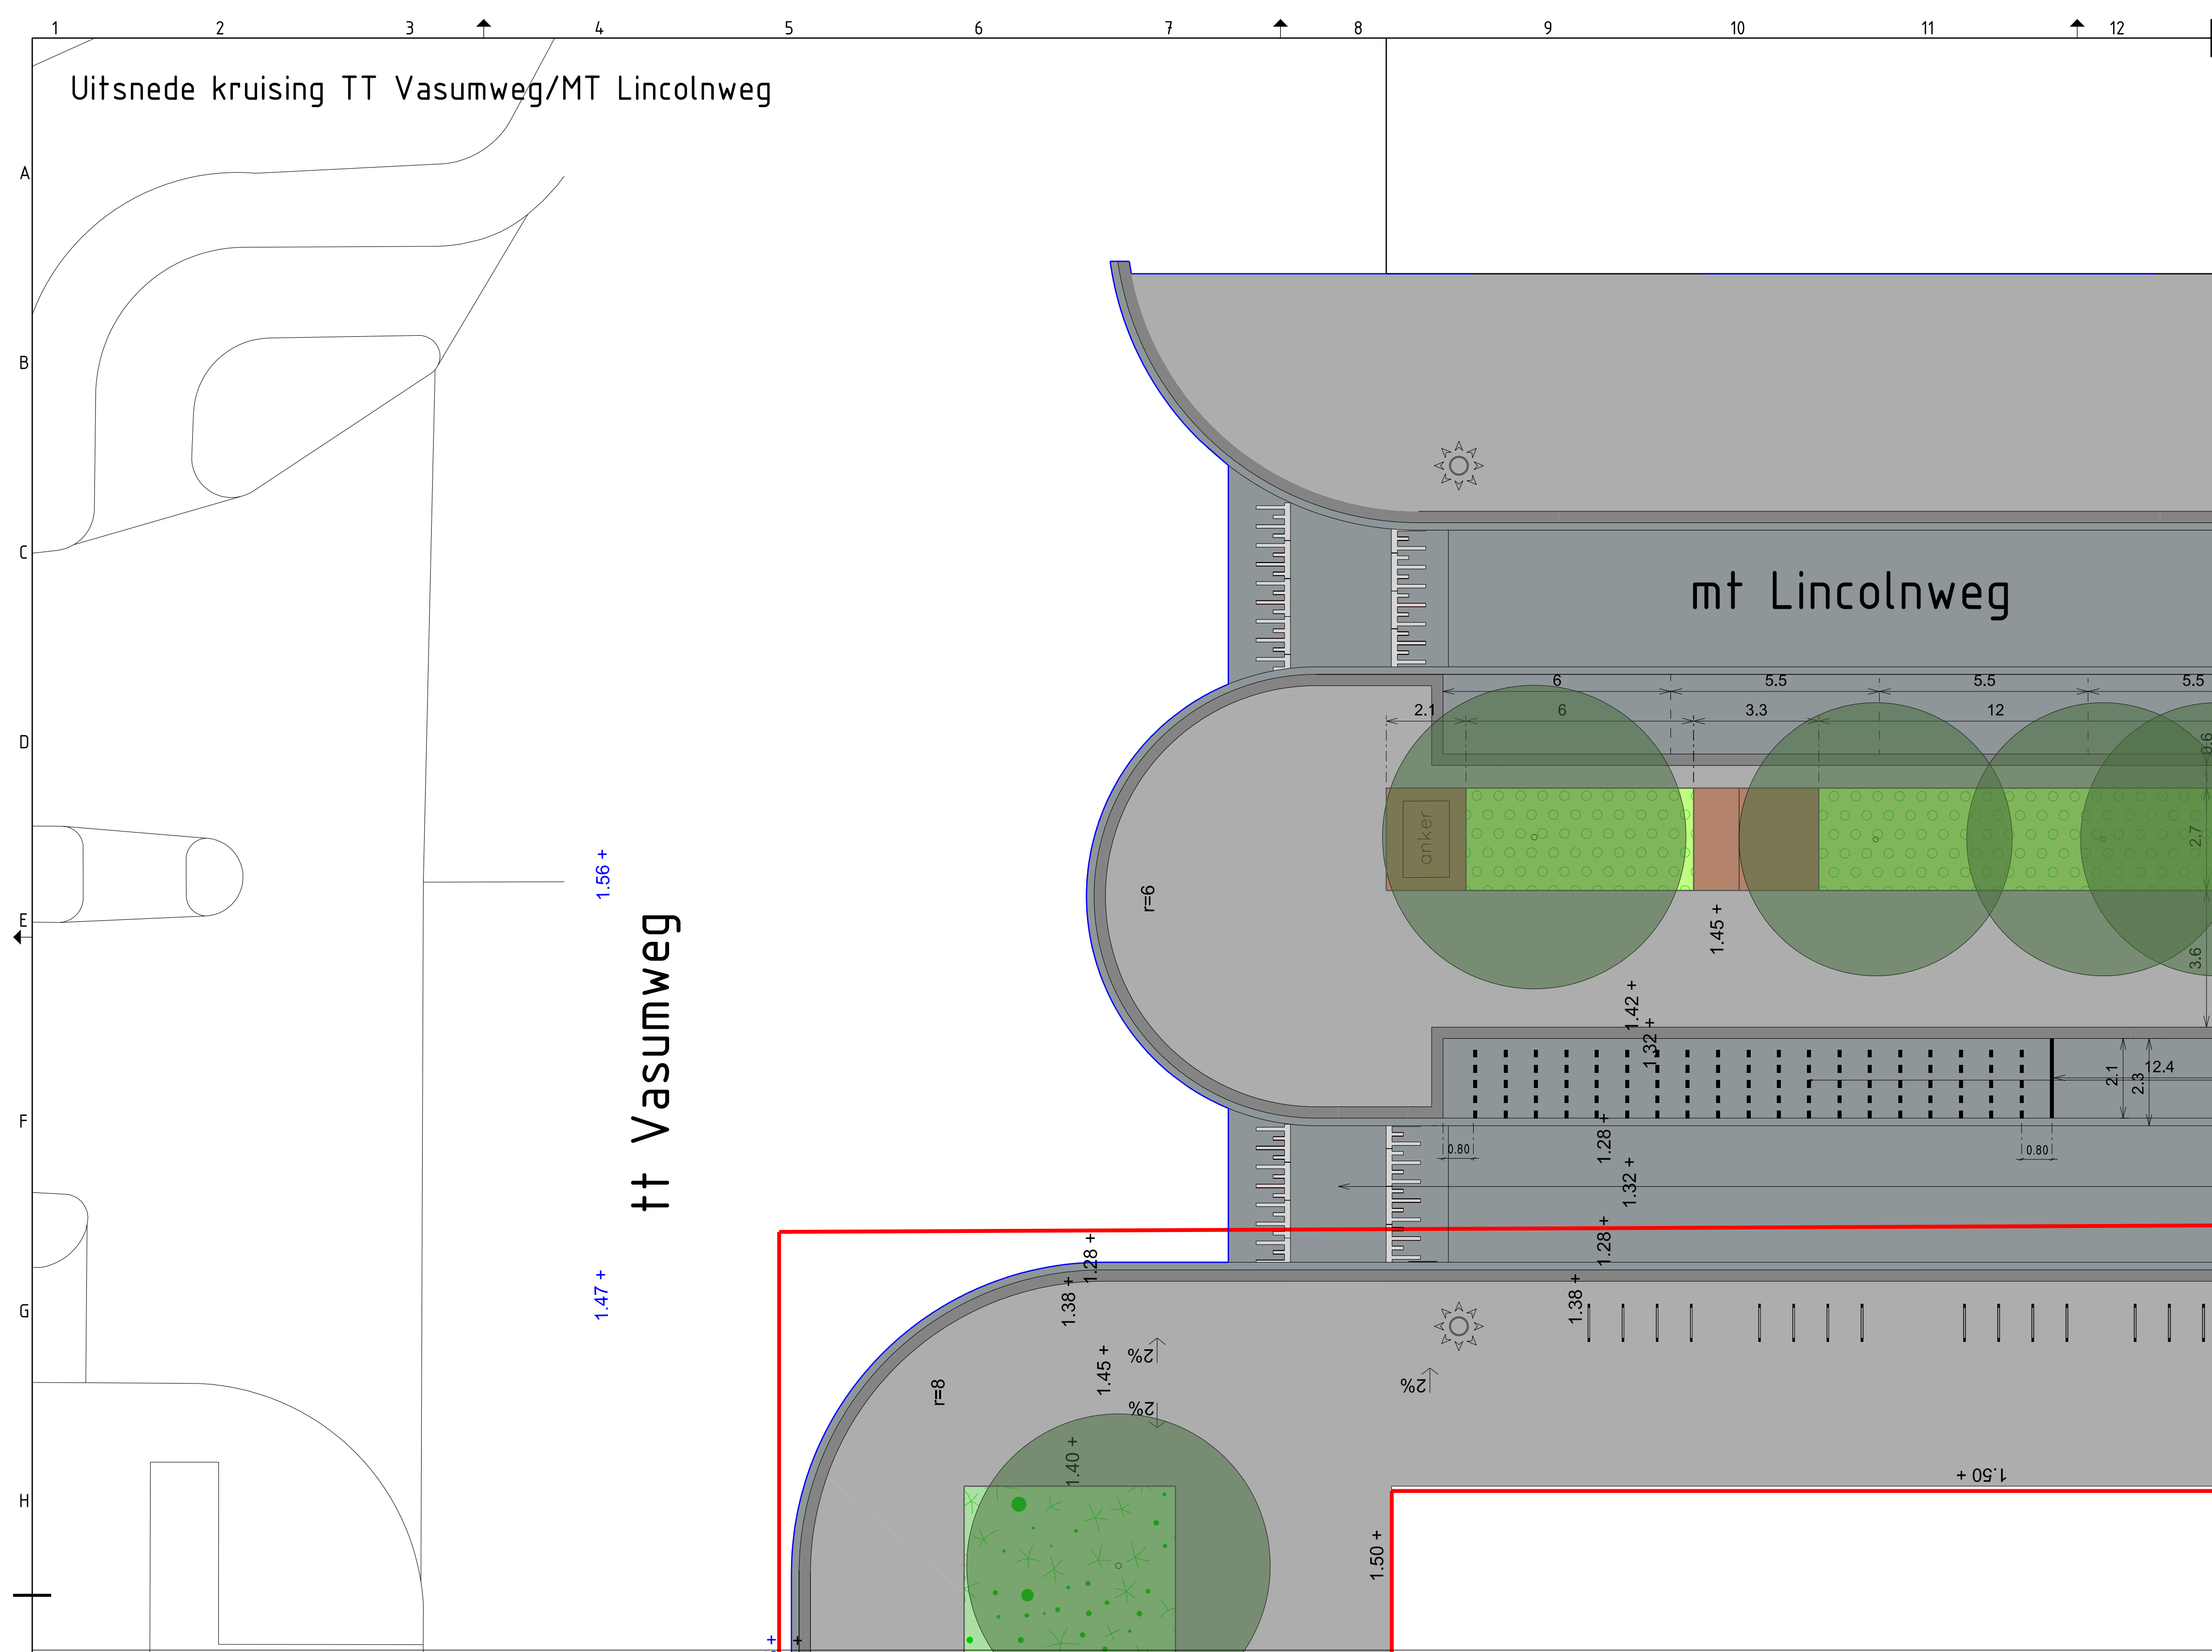

Aanbrengen markering t.b.v. 20 scooterparkeerplaatsen
aanbrengen witte natuurstenen in het verband

Aanbrengen markering
t.b.v. 10
scooterparkeerplaatsen
aanbrengen witte
natuursfenen in het
verband



Legenda

- Plangrens
- Plangrens Nautique fase 1

VERHARDING

- trottoirteg 30°30'6, pucchi luv, verbandschling conform aanduiding op plankaart, zie detail NDSM_SD_T1
- molgoot van strekenlaag granieten kelen 20°14
- voegmódel: techniseal ND polymeevoeg o.g. kleur: graniet
- parkeerstrook, granieten kelen 20°14, halfsteensverband, voegmódel: techniseal ND polymeevoeg o.g. kleur: graniet, zie NDSM_SD_P1
- gebakken klinkers hergebruikt, halfmaat klinker hergebruikt 100°200°80 aleboogverband, zie NDSM_SD_S1 & NDSM_SD_S2
- gebakken klinkers hergebruikt, halfmaat klinker hergebruikt 100°200°80 halfsteensverband, zie NDSM_SD_S1 & NDSM_SD_S2
- gebakken klinkers hergebruikt, halfmaat klinker hergebruikt 100°200°80 kopas gestreept, zie NDSM_SD_S1 & NDSM_SD_S2
- tegelpatroon in trottoir ter plekke van garagepint zie detail NDSM_SD_G1 & NDSM_SD_G2
- trottoirband 2830°24°100 cm, visbek, uitgewassen Amsterdam, zie detail NDSM_SD_T1
- verlaagde band met verloopbanden t.p.v. oversteken en infiltreren, verloopband links en rechts en middenstuk 2830°24°12, uitgewassen Amsterdam, zie NDSM_SD_T1, NDSM_SD_G1
- poort 30 km gebied: plateautrempel 150 stus 12 cm met bord 30 km met toplaag uitgewassen Amsterdam, zie NDSM_SD_P1
- infiltrand met verloopbanden ter plekke van lirt op 30 km weg
- infiltrand links, midden en rechts 50x24°50 met deklaag uitgewassen Amsterdam
- hoekband 2830x24 met deklaag uitgewassen Amsterdam met een beentlengte van 50cm, zie NDSM_SD_P1
- peelhoogte bestaand
- 1,49 +
- peelhoogte nieuw
- 1,49 +

GROEN

- bloemenmengsal NDSM, speciaal samengesteld mengsal
- plantvakken strips noordzuulstraten, beplantingsplan nader te bepalen
- Bomen Nieuw:
lep: soorten nader te bepalen
- Stalen boomrooster

STRAATMEUBILAIR

- corische stalen 6m mast met enkele S81 ulthouder met 1 staks
S81 Citystraler led 154-S-040 Warm W8 3000K 44W Mast, ulthouder en armatuur in RAL-9006, zie NDSM_SD_T2 & NDSM_SD_T3 en NDSM_SD_T4
- corische stalen 6m mast met dubbele S81 ulthouder met 2 staks S81 Citystraler led 154-S-040 Warm W8 3000K 44W, mast, ulthouder en armatuur in RAL 9006
- fietserleje, type Beta van Samson, van thermisch verzinkt stalen kokorprofiel 100x50mm
hoogte 150cm, breedte 100cm, hoogte boven massak 100cm, bevestiging onder massak met 2 profle beton-fundekingen, zie NDSM_SD_T2 & NDSM_SD_T3
- OAS restafel, 7 m3 container: zie NDSM_SD_OAS1 & NDSM_SD_OAS2
- OAS glas, 5 m3 container: zie NDSM_SD_OAS1 & NDSM_SD_OAS2
- OAS papier, 5 m3 container: zie NDSM_SD_OAS1 & NDSM_SD_OAS2
- OAS plastic, 5 m3 container: zie NDSM_SD_OAS1 & NDSM_SD_OAS2
- OAS textiel, 5 m3 container: zie NDSM_SD_OAS1 & NDSM_SD_OAS2
- afvalbak standaard, Constructo 50 van Grijpen, standers in RAL 9006, voor- en achterpaneel (2,5 mm staal roppengraat) in RAL 9006 industrieel betonvoet
- primake toegang
- secondaire toegang
- bestaande putdeksel
- brandkraan
- terrassen horeca: zie NDSM_SD_S1 & NDSM_SD_S2
- stalen rand strip noordzuulstraten, zie NDSM_SD_S1 & NDSM_SD_S2
- infaustering NDSM Werf West
- Metal Steelline type 1 verzinkt staal van Jura BV

Gemeente Amsterdam
Ruimte & Duurzaamheid

Plaatselijke wijziging NDSM Maaiveld Nautique Living

Product	Plankaart		
Variant			
Status	Definitief VO+		
Opdracht		Datum	07-08-2017
Ontwerper	Menselje Bullen & MINTSGE landschapsontwerp	Revisie	30-05-2018
Tekenaar	JM/MS/YE	Schaal	1:100
Projectnr.		Formaat	A0 1189x841
Bestand	NDSM_Nautique_B2_VO+2017-10-23-OR.dgn		
Model	Kader en Legenda		

(i) Geometrie, Afmetingen

Afmetingen/verschillen onder de lijn