Dwarsprofiel DP56.047
t.o.v. as ALM—NW—AFFERDEN
bij metrering 1614.568
Schaal 1:200

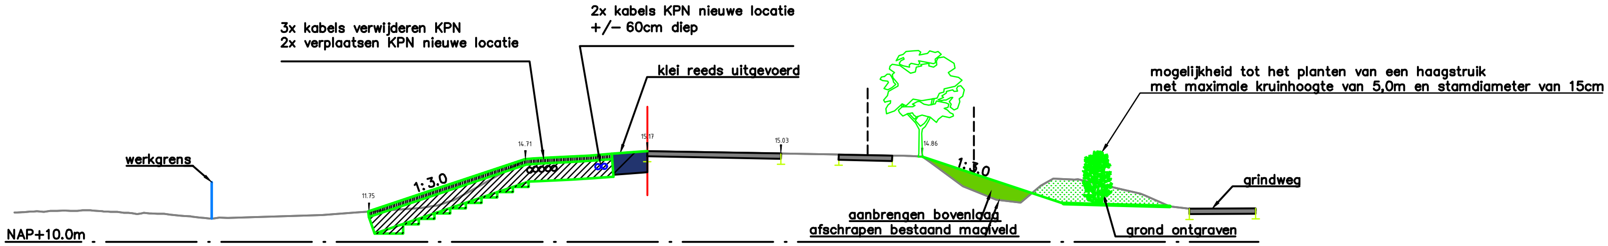

Ontwerp

Afstand	Hoogte
-35.641	
-15.702	11.750
-12.838	12.706
-11.051	13.302
-6.836	14.707
0.000	
15.534	14.937
19.050	13.767
21.790	12.856
34.359	

Bestaand

Afstand	Hoogte
-35.641	11.711
-35.102	11.729
-34.551	11.763
-33.978	11.747
-33.240	11.793
-32.787	11.813
-32.347	11.795
-31.733	11.828
-31.245	11.809
-30.603	11.761
-30.143	11.741
-29.473	11.689
-29.042	11.665
-28.343	11.684
-27.940	11.640
-27.389	11.631
-26.834	11.570
-26.083	11.504
-25.644	11.476
-25.185	11.413
-24.577	11.357
-24.083	11.406
-23.583	11.396
-18.299	11.561
-16.399	11.701
-12.717	11.959
-11.787	12.093
-10.894	12.396
-9.934	12.910
-7.308	14.405
-6.836	14.707
-6.289	14.750
-5.419	14.800
-3.182	14.922
-1.031	15.096
0.000	15.170
10.395	14.983
13.812	14.921
14.362	14.908
14.786	14.898
15.534	14.861
15.983	14.552
17.645	13.319
19.717	12.421
20.321	12.347
21.088	12.267
22.224	13.221
22.921	13.612
24.126	13.560
27.832	12.759
29.488	12.042
30.588	11.915
32.143	11.879
33.682	11.876
34.359	11.845

Projectnummer: 640265	Versie A	Formaat A4	Getekend:	JP	21-11-2018
CGB Nummer: -			Gecontr. :	MY	21-11-2018
Plaatsnaam: Afferden	Uitg. 1	Schaal 1:200	Totaal aantal bladen:		1
Projectnaam: Dijkverbetering Prio 1			Tekeningnummer derden:		-
			Integer / Vertrouwelijk / Beschikbaar		

VolkerWessels Telecom

Volker Wessels Telecom Infratechniek
Energielaan 3
5404AD Uden

Definitief

2