


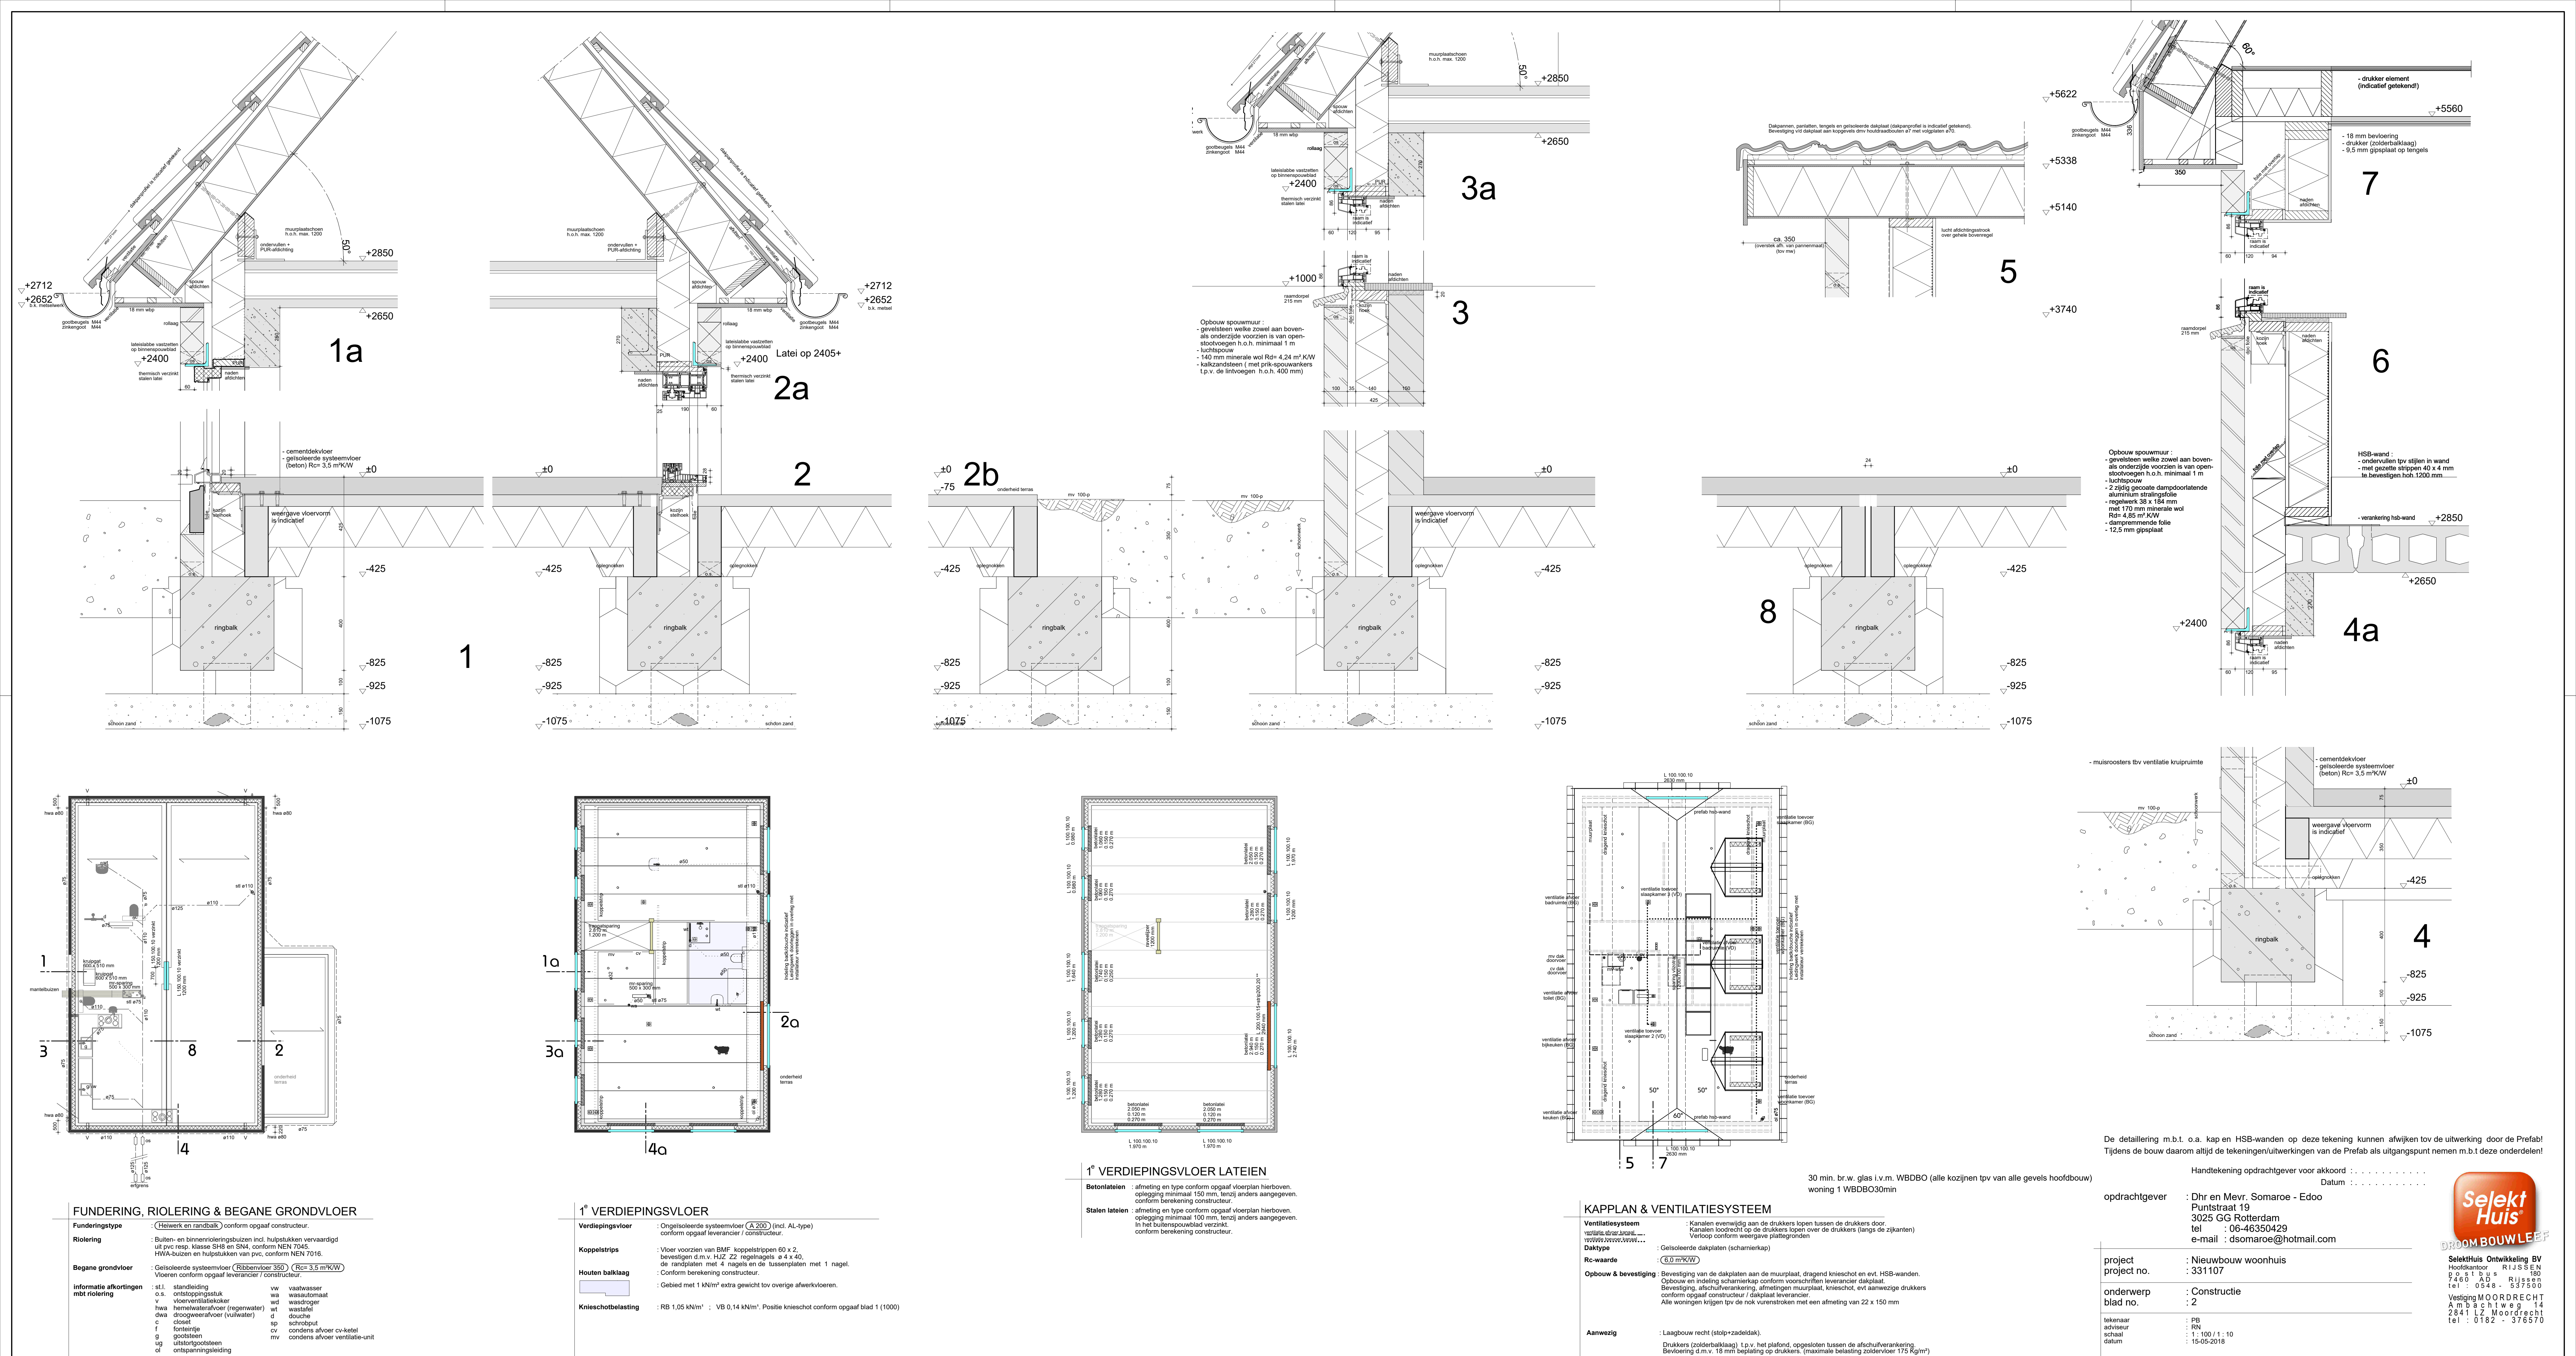

FUNDERING, RIOLERING & BEGANE GRONDVLOER

Funderingstype	: Heiwerk en randbalk conform opgaaf constructeur.	
Riolering	: Buiten- en binnenrioleringsbuizen ind. hulpstukken vervaardigd uit pvc resp. klasse S18 en S14, conform NEN 7045. HWA-buizen en hulpstukken van pvc, conform NEN 7016.	
Begane grondvloer	: Geïsoleerde systeemvloer (Ribbenvloer 350) (Rc= 3,5 m²/KW) Vloeren conform opgaaf leverancier / constructeur.	
Informatie afkortingen met riolering	<table><tr><td>stl</td><td>standleiding</td><td>vw</td><td>vatwasmis</td></tr><tr><td>c.s.</td><td>ontstoppingstuk</td><td>wa</td><td>wasafvoer</td></tr><tr><td>v</td><td>vloerventilatiekoker</td><td>wd</td><td>wasdroger</td></tr><tr><td>hwa</td><td>hermetiseerwaterafvoer (regenwater)</td><td>wt</td><td>wastafel</td></tr><tr><td>dwa</td><td>droogweerafvoer (vuilwater)</td><td>d</td><td>douche</td></tr><tr><td>c</td><td>closet</td><td>sp</td><td>schroefput</td></tr><tr><td>f</td><td>fonteinje</td><td>cv</td><td>condens afvoer cv-ketel</td></tr><tr><td>g</td><td>gootsteen</td><td>mv</td><td>condens afvoer ventilatie-unit</td></tr><tr><td>ug</td><td>uitstortgootsteen</td><td></td><td></td></tr><tr><td>cl</td><td>ontspanningsleiding</td><td></td><td></td></tr></table>			stl	standleiding	vw	vatwasmis	c.s.	ontstoppingstuk	wa	wasafvoer	v	vloerventilatiekoker	wd	wasdroger	hwa	hermetiseerwaterafvoer (regenwater)	wt	wastafel	dwa	droogweerafvoer (vuilwater)	d	douche	c	closet	sp	schroefput	f	fonteinje	cv	condens afvoer cv-ketel	g	gootsteen	mv	condens afvoer ventilatie-unit	ug	uitstortgootsteen			cl	ontspanningsleiding		
stl	standleiding	vw	vatwasmis	
c.s.	ontstoppingstuk	wa	wasafvoer	
v	vloerventilatiekoker	wd	wasdroger	
hwa	hermetiseerwaterafvoer (regenwater)	wt	wastafel	
dwa	droogweerafvoer (vuilwater)	d	douche	
c	closet	sp	schroefput	
f	fonteinje	cv	condens afvoer cv-ketel	
g	gootsteen	mv	condens afvoer ventilatie-unit	
ug	uitstortgootsteen	
cl	ontspanningsleiding	

1^e VERDIEPINGSVLOER

Verdiepingsvloer	: Ongel isoleerde systeemvloer (A.200) (incl. AL-type) conform opgaaf leverancier / constructeur.
Koppelstrips	: Vloer voorzien van BMF koppelstrippen 60 x 2, bevestiging d.m.v. H.L.Z. 22, regelnagels ø 4 x 40, de randplaten met 4 nagels en de tussenplaten met 1 nagel. Conform berekening constructeur.
Houten balklaag	: Gebied met 1 kN/m ² extra gewicht tov overige afwerkvloeren.
Knieschotbelasting	: RB 1,05 kN/m ² ; VB 0,14 kN/m ² . Positie knieschot conform opgaaf blad 1 (1000)

1^e VERDIEPINGSVLOER LATEIEN

Betonlateien	: afmeting en type conform opgaaf vloerplan hierboven, ophoging minimaal 150 mm, tenzij anders aangegeven, conform berekening constructeur.
Stalen lateien	: afmeting en type conform opgaaf vloerplan hierboven, ophoging minimaal 100 mm, tenzij anders aangegeven, in het buitenspoelblad verzinkt, conform berekening constructeur.

KAPPLAN & VENTILATIESYSTEEM

Ventilatiesysteem	: Kanalen evenwijdig aan de drukkers lopen tussen de drukkers door. Kanalen loodrecht op de drukkers lopen over de drukkers (langs de zijanten) Verloop conform weergeave plattegronden
Daktype	: Geïsoleerde dakplaten (schamierkap)
Rc-waarde	: (6,0 m ² KW)
Opbouw & bevestiging	: Bevestiging van de dakplaten aan de muurplaat, dragend knieschot en evt. HSB-wanden. Opbouw en indeling schamierkap conform voorschriften leverancier dakplaat. Bevestiging, afschulverankering, afmetingen muurplaat, knieschot, evt aanwezige drukkers conform opgaaf constructeur / dakplaat leverancier. Alle woningen krijgen t.p.v. de nok vurenstroken met een afmeting van 22 x 150 mm
Aanwezig	: Laagbouw recht (stop+zaadeldak). Drukpers (zolderbalklaag) t.p.v. het plafond, opgesloten tussen de afschulverankering. Bevoering d.m.v. 18 mm bevestiging op drukpers (maximale belasting zoldervloer 175 Kg/m ²)

De detaillering m.b.t. o.a. kap en HSB-wanden op deze tekening kunnen afwijken tov de uitwerking door de Prefab! Tijdens de bouw daarom altijd de tekeningen/uitwerkingen van de Prefab als uitgangspunt nemen m.b.t. deze onderdelen!

Handtekening opdrachtgever voor akkoord	:
Datum	:
opdrachtgever	: Dhr en Mevr. Somaroe - Edoo Puntstraat 19 3025 GG Rotterdam tel : 06-46350429 e-mail : dsomaroe@hotmail.com
project	: Nieuwbouw woonhuis
project no.	: 331107
onderwerp	: Constructie
blad no.	: 2
teknaam	: PB
adviseur	: RN
schaal	: 1 : 100 / 1 : 10
datum	: 15-05-2018
project	: Nieuwbouw woonhuis
project no.	: 331107
onderwerp	: Constructie
blad no.	: 2
teknaam	: PB
adviseur	: RN
schaal	: 1 : 100 / 1 : 10
datum	: 15-05-2018