


RAVEELIJZER ZONDER SPONNING

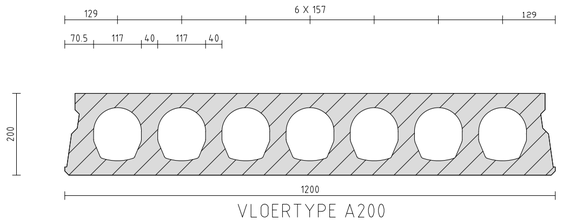

VLOERTYPE A200

SPECIFICATIE levering VBI

UITVOERING PLATEN
B = BRANDVERTRAGEND
G = ONTWATERINGSGAATJES
R = OPGERUWD
K = GEÏSOLEERDE KOP
S = LEIDING SLEUF
Y = IJZER SPONNING

C = KLIMAATREGISTER
N = WAPENINGSNET
E = WAPENINGSKORF DSS

WAPENING PLATEN
ONDER/BOVENWAPENING
X = STRENGEN Ø12.5 mm
S = STRENGEN Ø 9.3 mm
D = DRADEN Ø 5.0 mm


Vloernaam	A	104.05	m2
AANTAL GETEKEND:	1		
AANTAL GESPIEGELD:	0		

Producten	Code	Hoeveelheid	
Projectijzer	1	1 Stuks	1200

VLOERTYPE A200 — 104.05 m²

MERK GET.	SP.B.	AAN-TAL	LENGTE mm	BREEDTE mm	GEW. kg	WAPENING	UITVOERING
1	-	1	7800	1200	2565	X2S6-D10	G
2	-	1	7800	1200	2565	X2S6-D10	G
3	-	1	7800	1200	2565	S6D2-D4	G
4	-	1	7800	1200	2565	S6D2-D4	G
5	-	1	7800	1200	2565	S6D2-D4	G
6	-	1	7800	1200	2565	S6D2-D4	G
7	-	1	7800	1200	2565	S6D2-D4	G
8	-	1	7800	1200	2565	S6D2-D4	G
9	-	1	7800	1200	2565	S6D2-D4	G
10	-	1	7800	1200	2565	S6D2-D4	G
11	-	1	4810	1200	1582	D6-D2	G
12	-	1	7800	300	641	S1D1-D1	G
12	-	1	7800	300	641	S1D1-D1	G

Als onderdeel van de stabiliteit kan de vloer als horizontale schijf werken.
De benodigde wapening voor o.a. aanstortstroken, koppelstaven en/of strippen dienen te worden bepaald door de constructeur van het project.

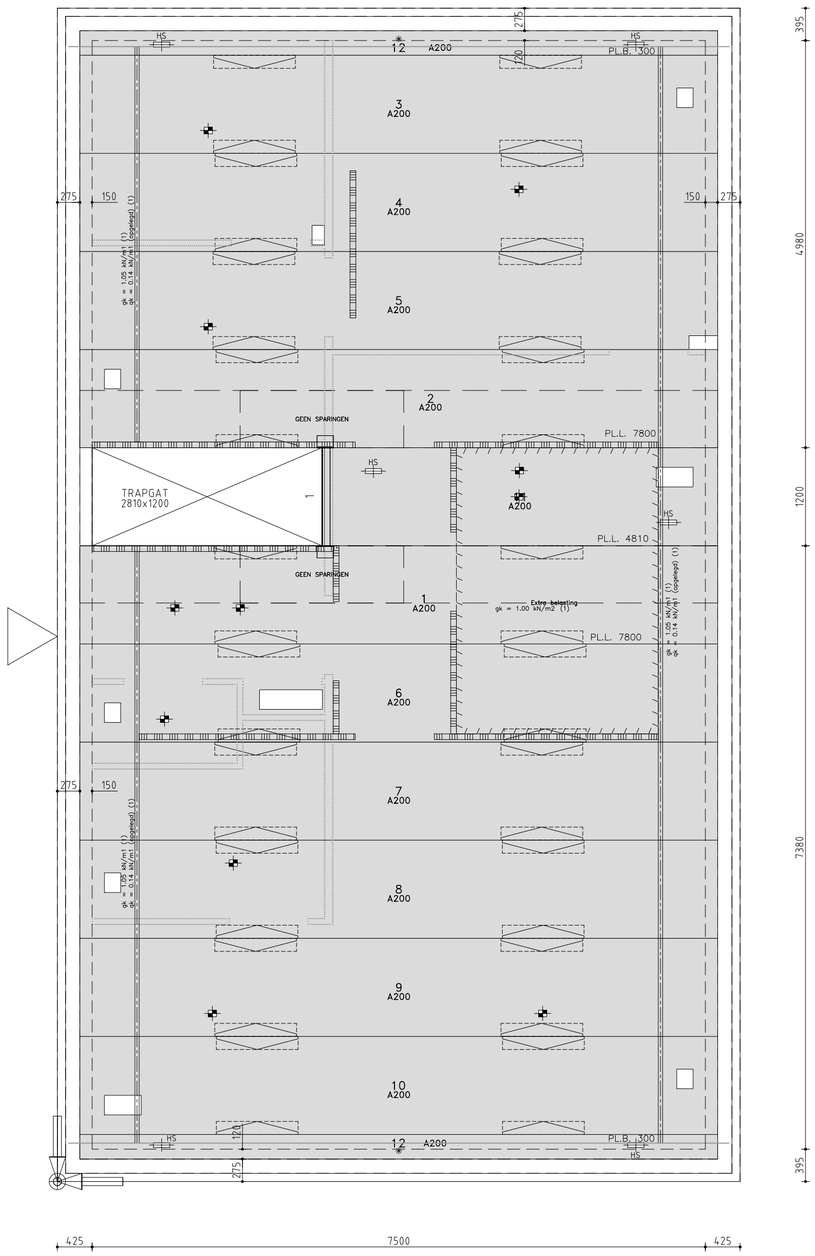

RENVOOI

Systeemvloeren in categorie 4a

VLOERGEGEVENS

VLOERTYPE	A200
EIGEN GEWICHT PLAATVLOER	3.08 kN/m2
VULBETON C12/15 (excl. rand- en tussenoplegging)	8.1 L/m1
VLOERDIKTE tpv OPLEGGING(excl. event druklaag)	200 mm
BIJKOMENDE DOORBUIGING (EIS)	0.002 x Lt
1 - Gebruiksfase (Standaard)	
BELASTINGCATEGORIE	Klasse A
- OPGELEGDE BELASTING	1.75 kN/m2
- Psi-factoren Psi0/Psi1/Psi2	0.40/0.50/0.30
AFWERKING	1.40 kN/m2
VERPLAATSBARE SCHEIDINGSWANDEN	1.20 kN/m2
GEVOLGKLASSE	CC1
ONTWERPLEVENSDUUR	50 jaar
MILIEUOMSTANDIGHEDEN	XC1
BRANDWERENDHEID (EIS)	30 min

BELASTINGEN (Zie tekening voor lastgrootte)
- VERPLAATSBARE SCHEIDINGSWAND
- ZWARE WAND
- DRAGENDE WAND
- LIJNLAST
- GEFUNDEERDE WAND
- PUNTLAST
- QLAST

ALGEMEEN
MAATVOERING IN mm.
PLAATBREEDTE NL = 1200 mm.
* = ZIJDE MINDER STRAKKE NAAD
PLATEN STANDAARD MET ONTWATERINGSGAATJES

SPARINGEN
- SPARING DOOR EN DOOR
- SPARING HALFVERDIEPT ZONDER VERZWAKKING
- SPARING HALFVERDIEPT MET VERZWAKKING
- ZONE IN HET WERK TE BOREN SPARING
- VERDEELDOOS
- LEIDINGSLEUF
- LEIDINGSLEUF IN HET WERK MAKEN
- StaVast VALBEVEILIGINGSGAT

MONTAGE
- KLEMSPARING
- KLEMZONE (SPARINGSVRIJ)
- HS. = HIJSSLEUTELSPARING
- SPARING IN KLEMZONE MOGELIJK NA MONTAGE

WAARDEN IN RENVOOI GELDEN TENZIJ ANDERS AANGEGEVEN OP TEKENING

VOOR UITVOERING

LET OP: Afwijkingen op dit legplan, in welke vorm dan ook, zijn alleen mogelijk na goedkeuring VBI!

CONSOLIS VBI
VBI Verkoop Maatschappij B.V.
Postbus 31, 6850 AA, Huissen.
tel.: (026) 379 79 79

Contactpersoon planning tekenwerk : R.G.M. Damen (026) 379 77 52
Contactpersoon tekenwerk : M.J.G. Meulen (026) 379 77 14
Planning/Expeditie : (026) 379 79 85

BOUWPROJECT : Woning Somaroe

WERKADRES : Charloisse Lagedijk 931
te ROTTERDAM

OPDRACHTGEVER : Raab Karcher vestiging Rijssen
Postbus 63 7670 AB VRIEZENVEEN (0548) 53 03 10

AANNEMER : Selekthuis Bouw BV
THOLEN (0548) 53 75 43

ARCHITECT :

CONSTRUCTEUR :

TYPE : A

VLOERPEIL : 1e verdieping

1	1TC 04-07-2018 MME
2	1TF 19-07-2018 MME
3	
4	
5	

SCHAAL 1 : 50

TEKENINGNUMMER VBI 18-03969-001

WERKNUMMER OPDRACHTGEVER 87202771