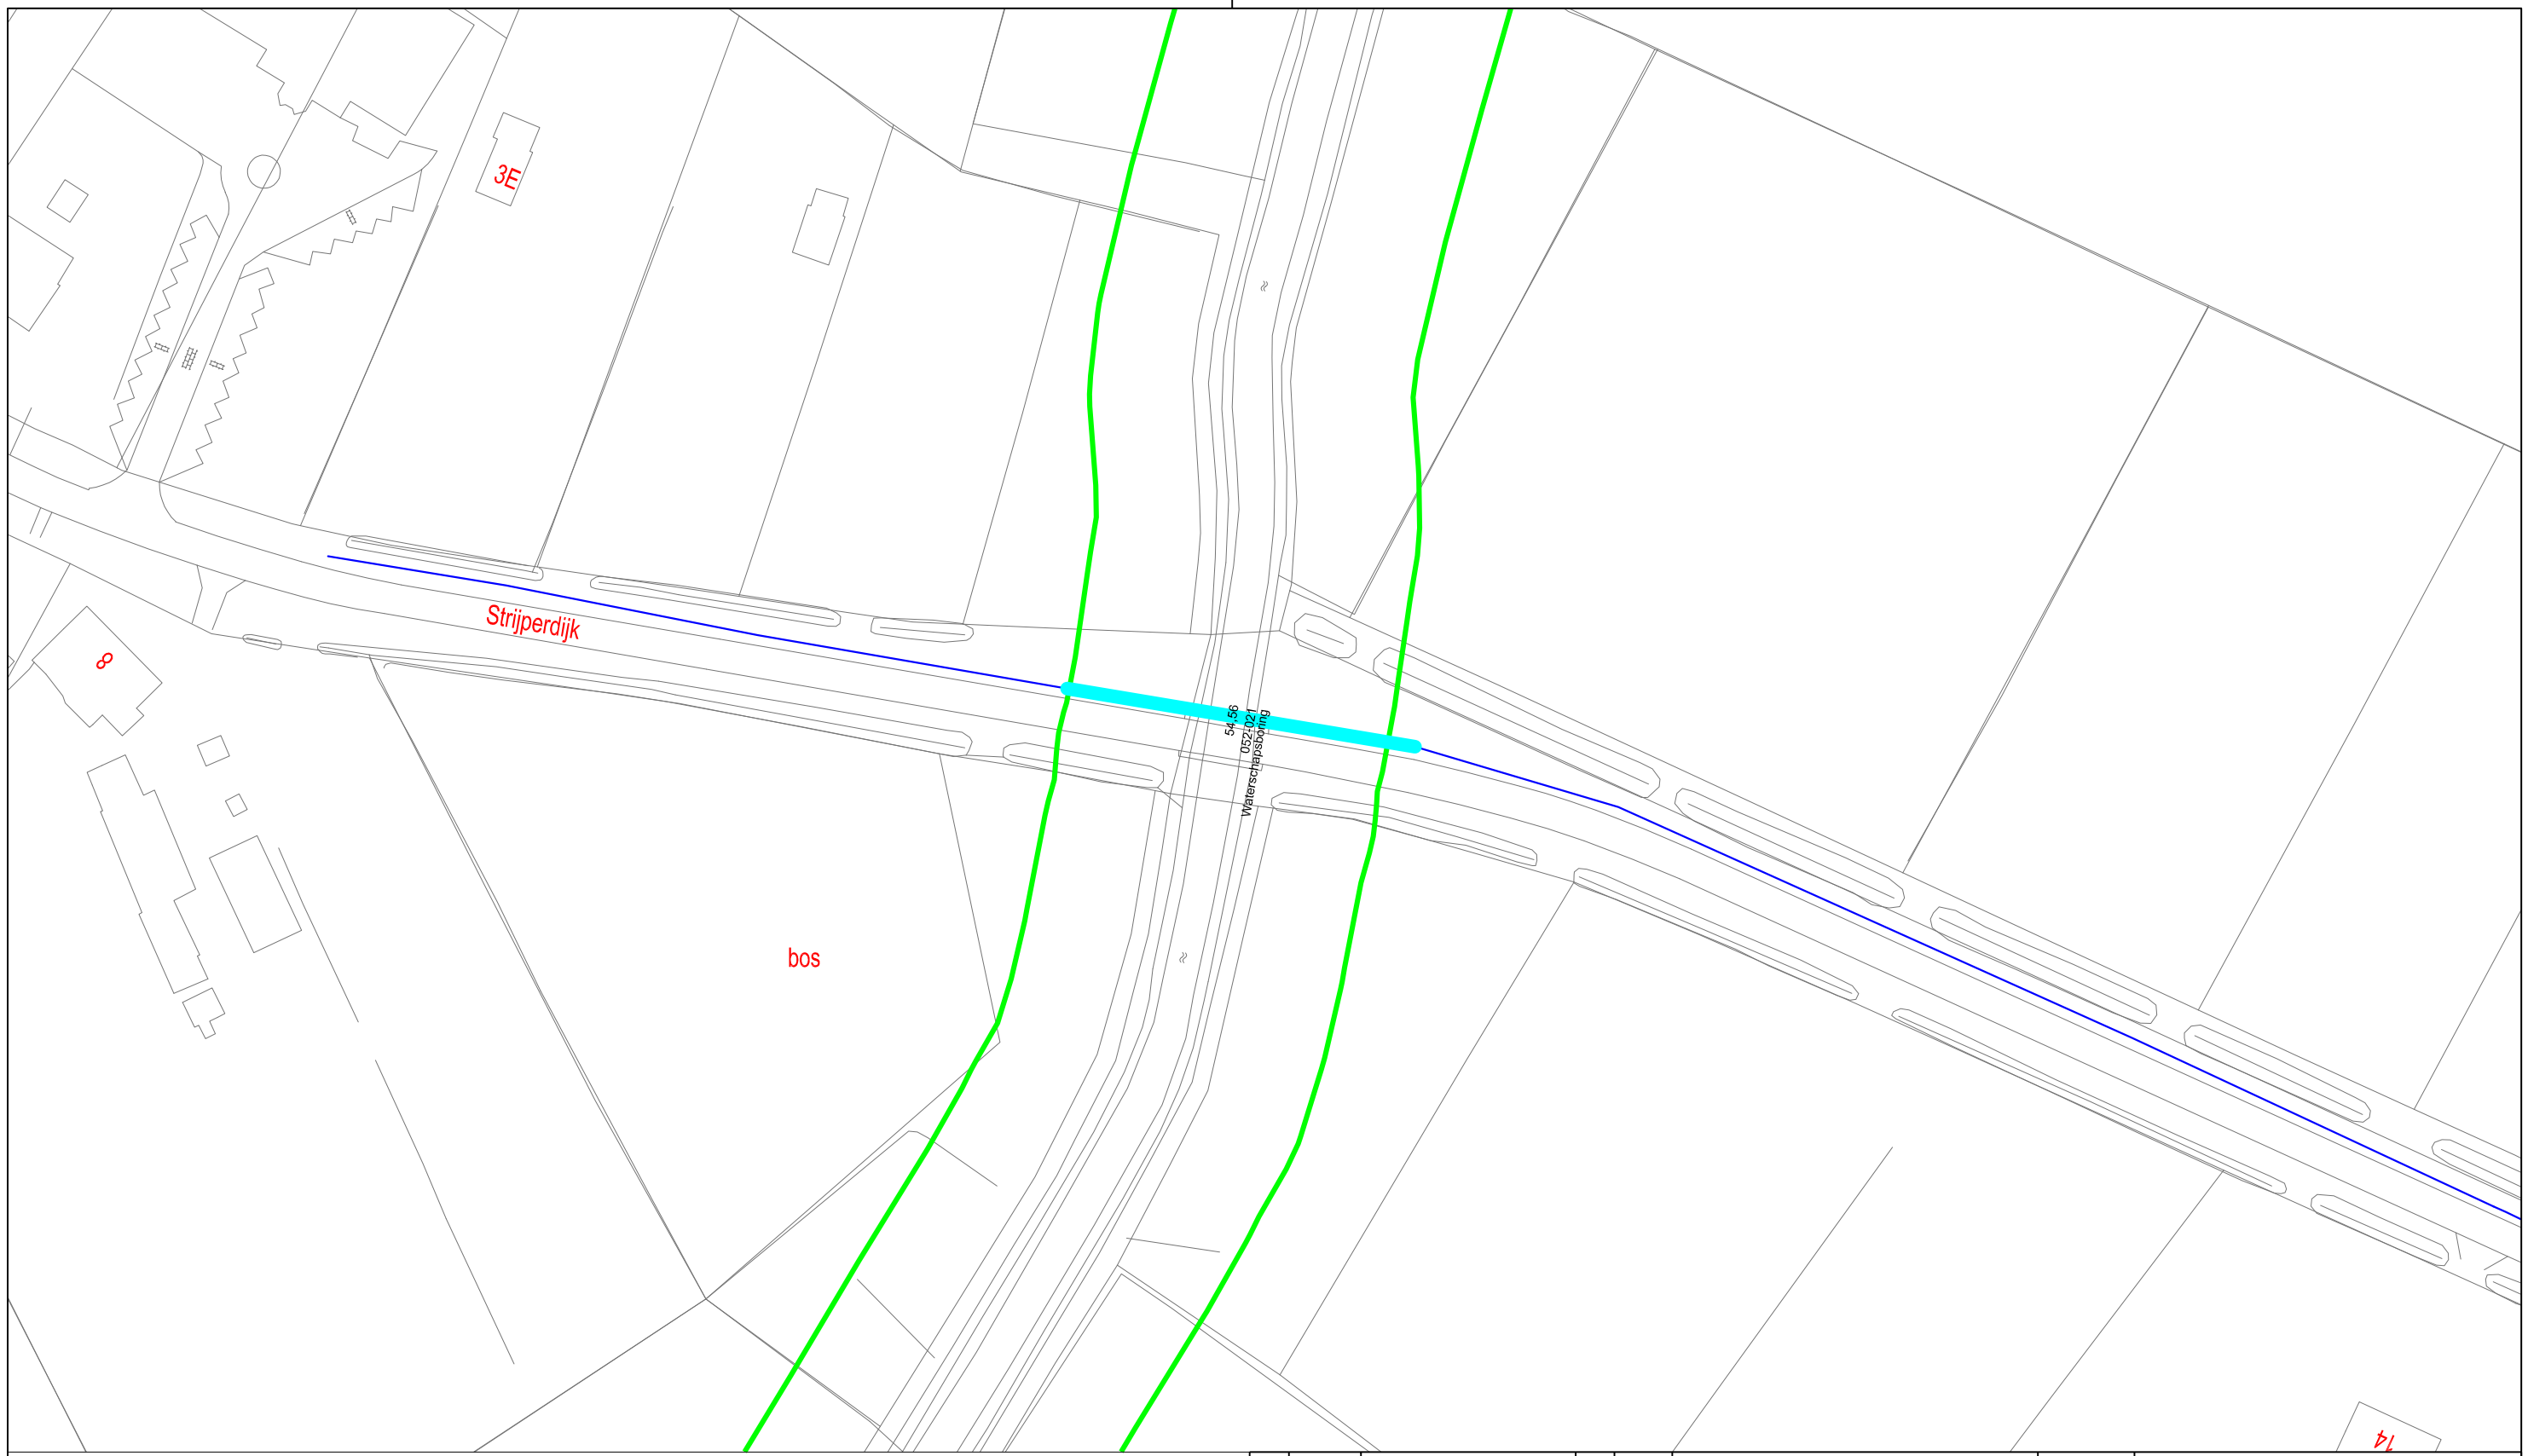

Tracé in profielvrije ruimte

Dwarsdoorsnede

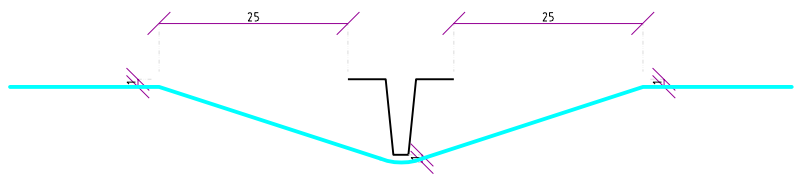

Deze tekening blijft eigendom van SPITTERS en mag zonder toestemming niet aan derden ter inzage gegeven worden

De exacte plaats van de sleuf moet worden bepaald door het graven van proefsleuven.
SPITTERS is niet aansprakelijk voor eventuele schade aan de infra-structuur gemaakt door derden.

Versie: 1.0

spitters
Van Dijklaan 19 - 5581 WG Waalre
Postbus 199 - 5500 AD Veldhoven
T: 040-2580830 F: 040-2580831
I: www.spitters.nl
E: info@spitters.nl

Wijz.	Door	Omschrijving van de wijziging	Wijz. Datum
1			
2			
3			
4			

Projectomschrijving:

Projectnaam: FttH Heeze-Leende buitengebied
Deelgebied: Buitengebied
Gemeente: Heeze-Leende

Overige:

Datum gecontroleerd:	
Paraaf:	
Getekend door: KvD	Datum: 01-10-2018
Formaat: A3	Schaal: 1:1000
Projectnr. Spitters:	P2015121
Projectnr. opdrachtgever:	
Type tekening:	Vergunning
Tekeningnummer:	15121-000-VE001-W09