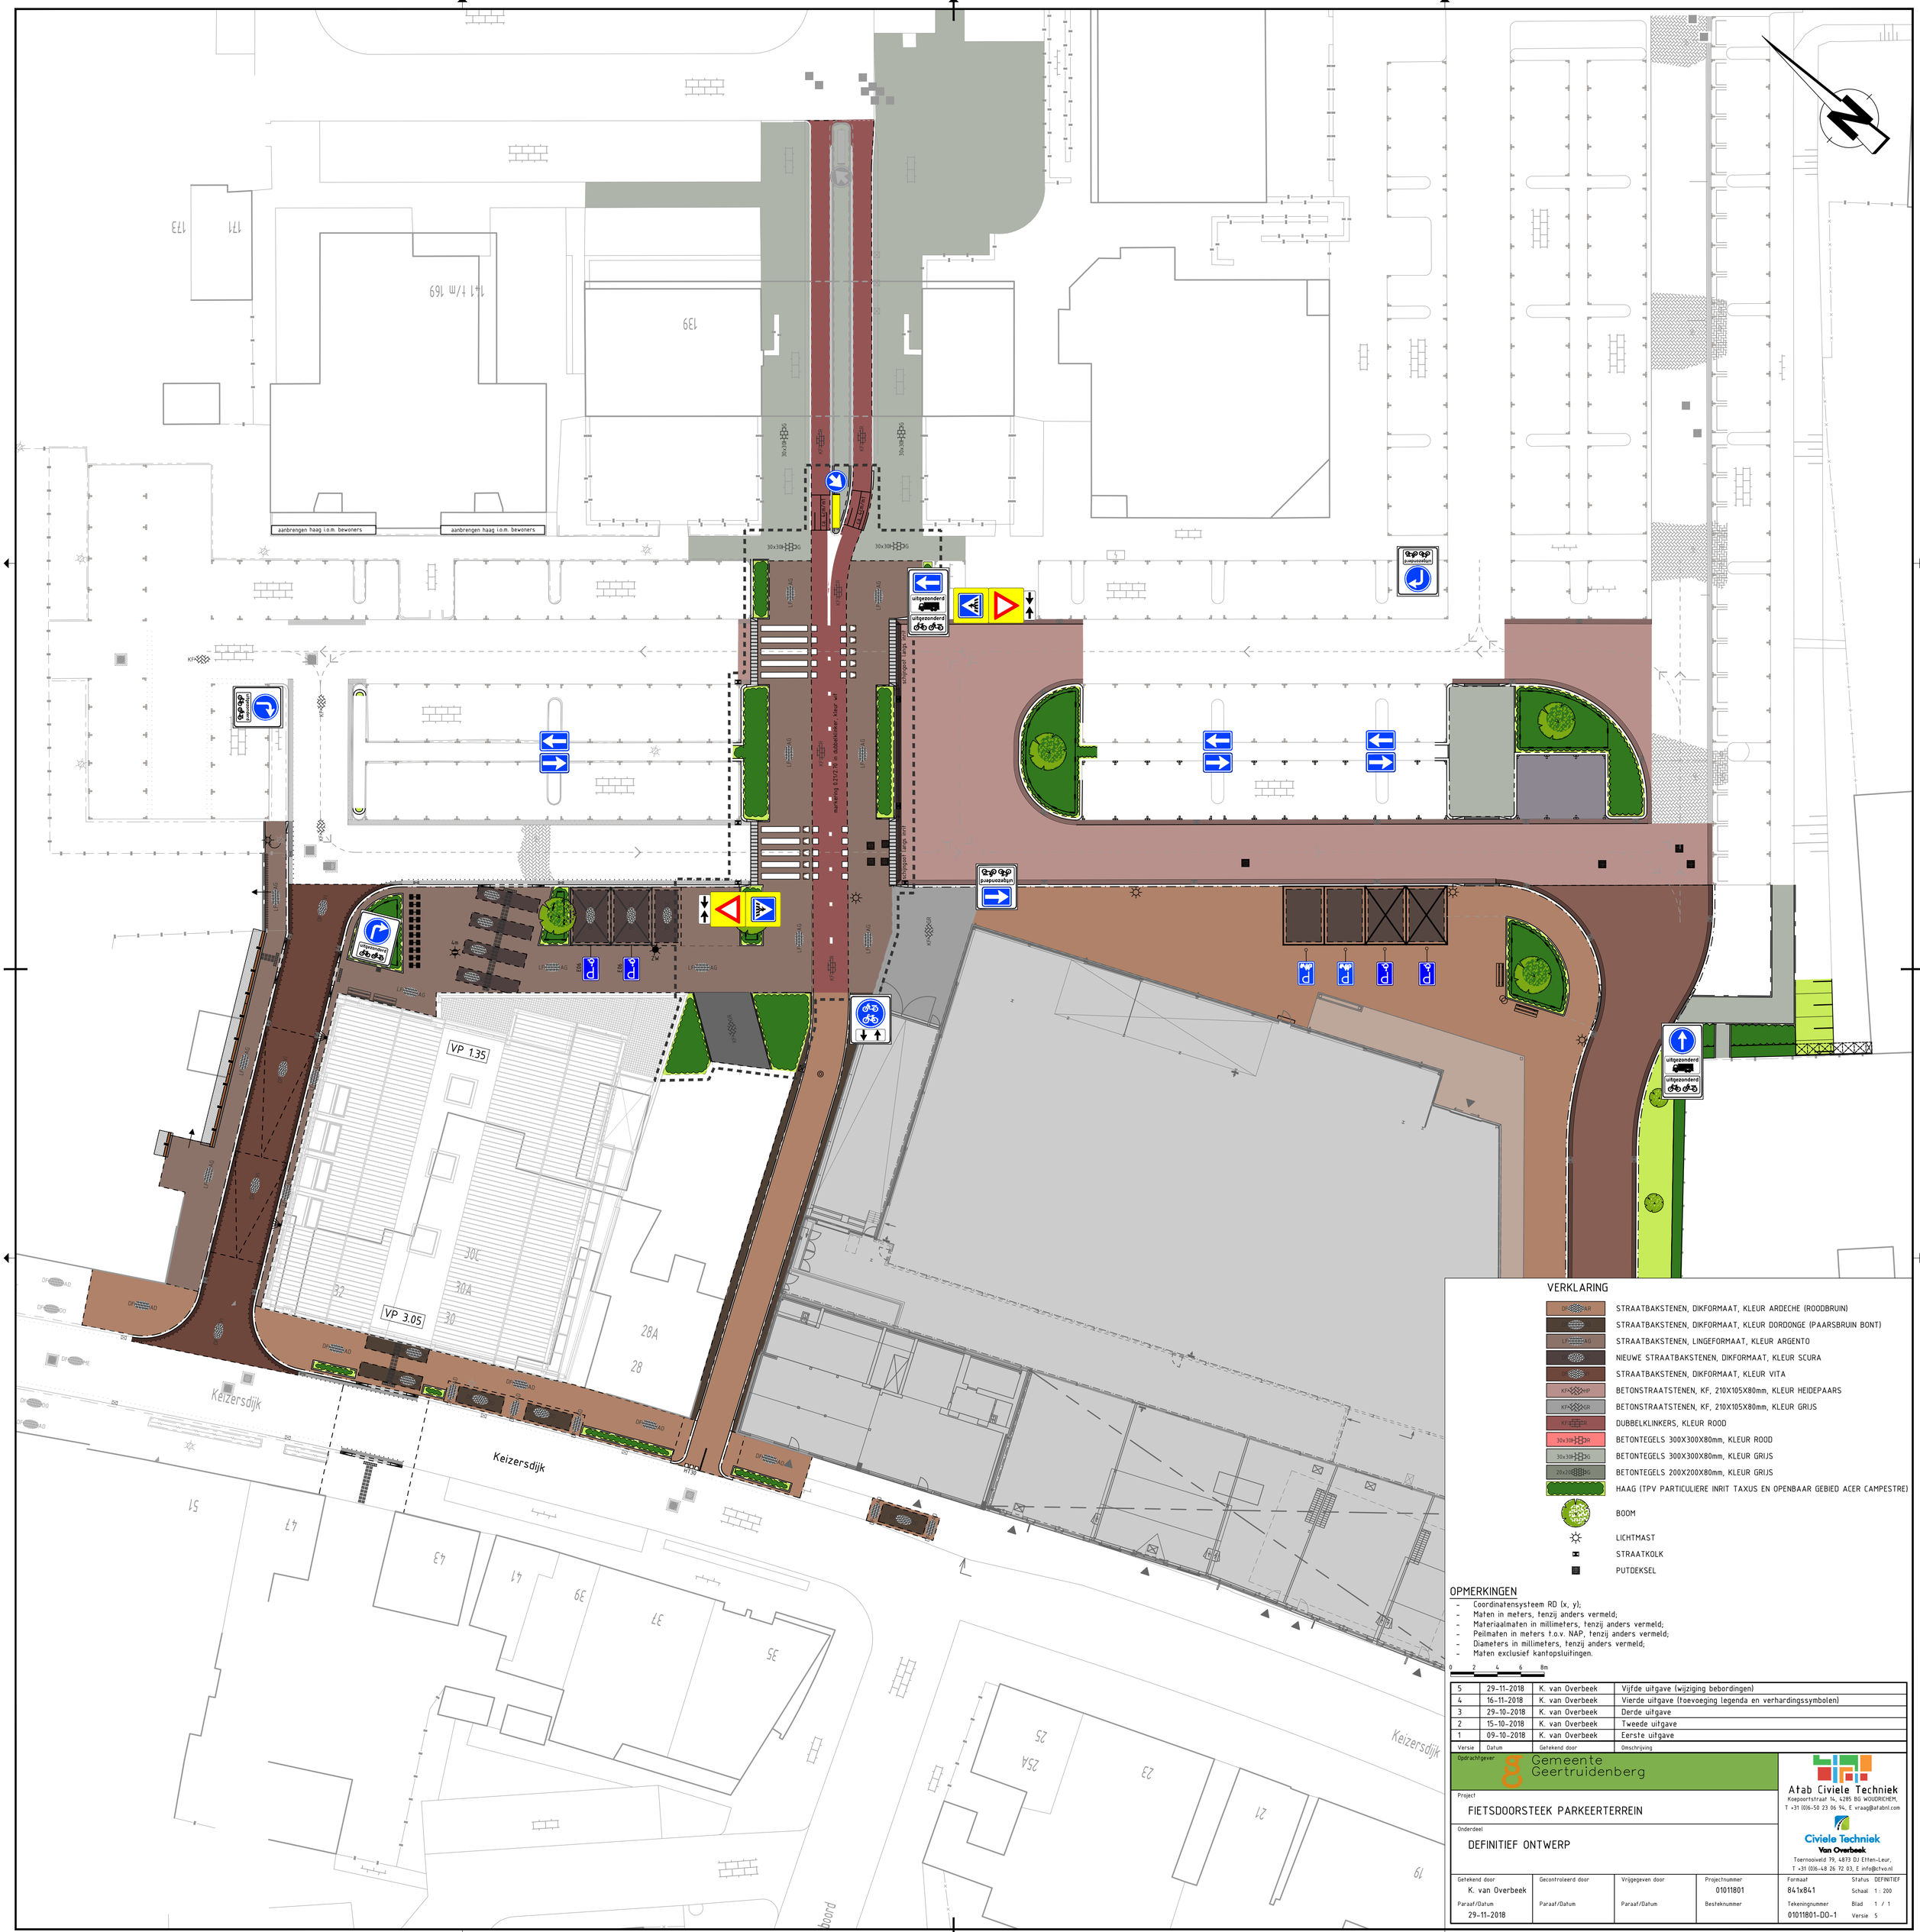

VERKLARING

DF-PAR	STRAATBAKSTENEN, DIKFORMAAT, KLEUR ARDECHE (ROODBRUIN)
DD	STRAATBAKSTENEN, DIKFORMAAT, KLEUR DORDONGE (PAARSBRUIN BONT)
LF-AG	STRAATBAKSTENEN, LINGEFORMAAT, KLEUR ARGENTO
DF-AD	NIEUWE STRAATBAKSTENEN, DIKFORMAAT, KLEUR SCURA
DF-VI	STRAATBAKSTENEN, DIKFORMAAT, KLEUR VITA
KF-HP	BETONSTRAATSTENEN, KF, 210X105X80mm, KLEUR HEIDEPAARS
KF-GR	BETONSTRAATSTENEN, KF, 210X105X80mm, KLEUR GRIJS
KF-RO	DUBBELKLINKERS, KLEUR ROOD
30x30-RR	BETONTEGELS 300X300X80mm, KLEUR ROOD
30x30-GG	BETONTEGELS 300X300X80mm, KLEUR GRIJS
20x20-GG	BETONTEGELS 200X200X80mm, KLEUR GRIJS
	HAAG (TPV PARTICULIERE INRIT TAXUS EN OPENBAAR GEBIED ACER CAMPESTRE)
	BOOM
	LICHTMAST
	STRAATKOLK
	PUTDEKSEL

OPMERKINGEN

- Coordinatensysteem RD (x, y);
- Maten in meters, tenzij anders vermeld;
- Materiaalmaten in millimeters, tenzij anders vermeld;
- Peilmaten in meters t.o.v. NAP, tenzij anders vermeld;
- Diameters in millimeters, tenzij anders vermeld;
- Maten exclusief kantopsluitingen.

0 2 4 6 8m

Versie	Datum	Getekend door	Omschrijving
5	29-11-2018	K. van Overbeek	Vijfde uitgave (wijziging bebordingen)
4	16-11-2018	K. van Overbeek	Vierde uitgave (toevoeging legenda en verhardingssymbolen)
3	29-10-2018	K. van Overbeek	Derde uitgave
2	15-10-2018	K. van Overbeek	Tweede uitgave
1	09-10-2018	K. van Overbeek	Eerste uitgave

Opdrachtgever: Gemeente Geertruidenberg

Project: FIETSDOORSTEEK PARKEERTERREIN

Onderdeel: DEFINITIEF ONTWERP

Atab Civiele Techniek
Koepoortstraat 14, 4285 BG WOUDRICHEM,
T +31 (0)6-50 23 06 94, E vraag@atabnl.com

Civiele Techniek Van Overbeek
Toernooiveld 79, 6873 DJ Etten-Leur,
T +31 (0)6-48 26 72 03, E info@ctvo.nl

Getekend door	Gecontroleerd door	Vrijgegeven door	Projectnummer	Formaat	Status DEFINITIEF
K. van Overbeek			01011801	841x841	Schaal 1 : 200
Paraaf/Datum 29-11-2018	Paraaf/Datum	Paraaf/Datum	Besteknummer	Tekeningnummer 01011801-DO-1	Blad 1 / 1 Versie 5