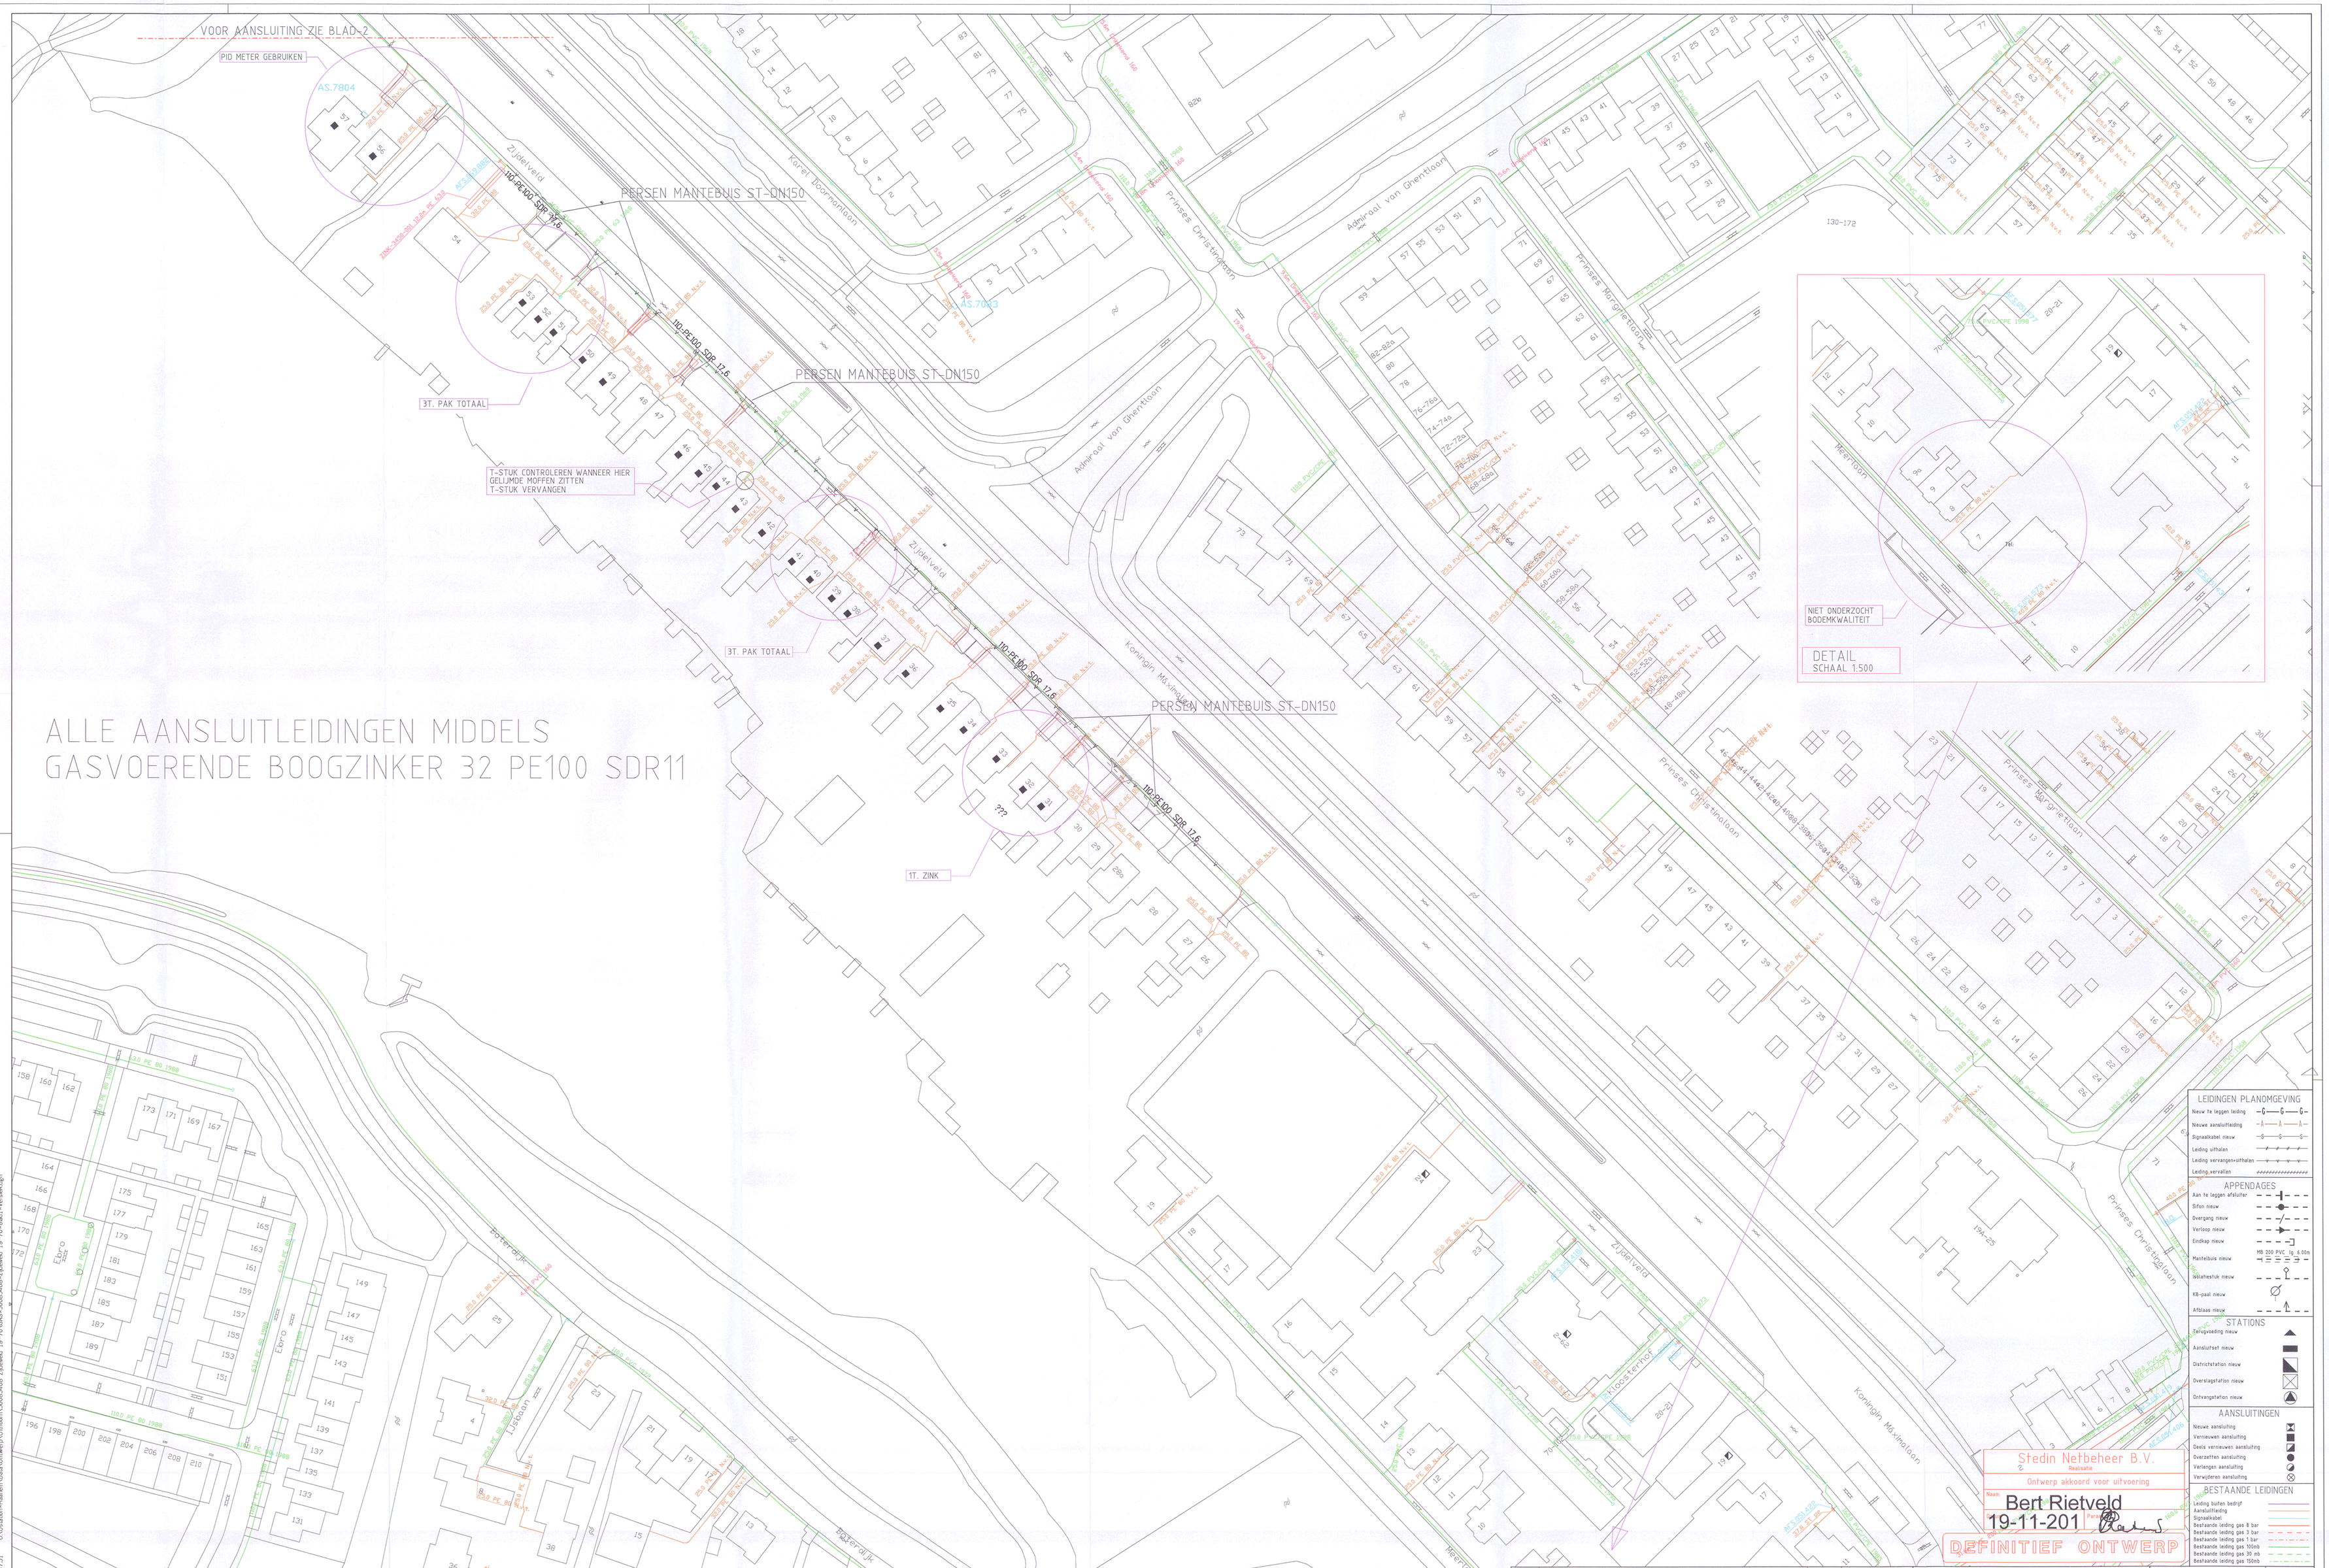

E			
D			
C			
B			
A	Deel hoofdleiding vervangen door 110PESDR17,6	15-11-18	D Banza
Wijz.	Omschrijving	Datum	Gehekend

Inlichtingen bij: A van Ophem Tel. 06-31047966 Coordinator: Dick Vlieger Tel: Mob: 06 22098118

Ingetekend op ondergrond

Projectnaam: Zijdelveld 19-70

STEDIN

Stedin vestiging Amsterdam
Basisweg 52, 1043 AP Amsterdam
Postbus 49, 3000 AA Rotterdam
Tel. 088 896 0896 Fax. 088 896 3680

Naam: C. POLAT
Schaal: 1:500
Formaat: A0
Datum: 5-12-2016

Project nr: 50085408
Bestelnummer 930000022829

Gemeente: UITHOORN
Werkzaamheden: Vervangen aansluitingen

Opdrachtgever:

gezien/akkoord
19-11-18
datum/paraaf

Versie: A
Blad nr: 1/2
Discipline: Gas
Tekenr: 50085408

PLOTDATUM : 19-11-2018 [14:75] O:\Utilities\Haarlem\Data\Uitwerp\Uithoorn\50085408\Zijdelveld 19-70\GAS+50085408+Zijdelveld 19-70+Blad1+VersieA.dgn

GAS_50085408_Zijdelveld 19-70_Blad1_VersieA.dgn 19-11-2018 13:47:51