



Bezoekadres:
Gorecht Oost 157
9603 AE Hoogezand
Postadres:
Postbus 75
9600 AB Hoogezand
T (0598) - 373737

onderwerp: ONDERHOUD WEGEN 2018


betreft: DETAIL SPLITSING EEMSKANAAL ZZ - BLOKUM.

BIJLAGE 12

Rev. A datum: -	get: -	gezien:	datum: 01-04-2018	schaal: 1:10,0 T	get: BV	gezien:
Rev. B datum: -	get: -	gezien:	bestelling: MCGON, W.J.3, DIENSTJAAR 2018			
Rev. C datum: -	get: -	gezien:	tekeningnr: N.V.T	aantal: 1	blad:	

team: BEDRIJFSBUREAU IBOR

formaat: A4

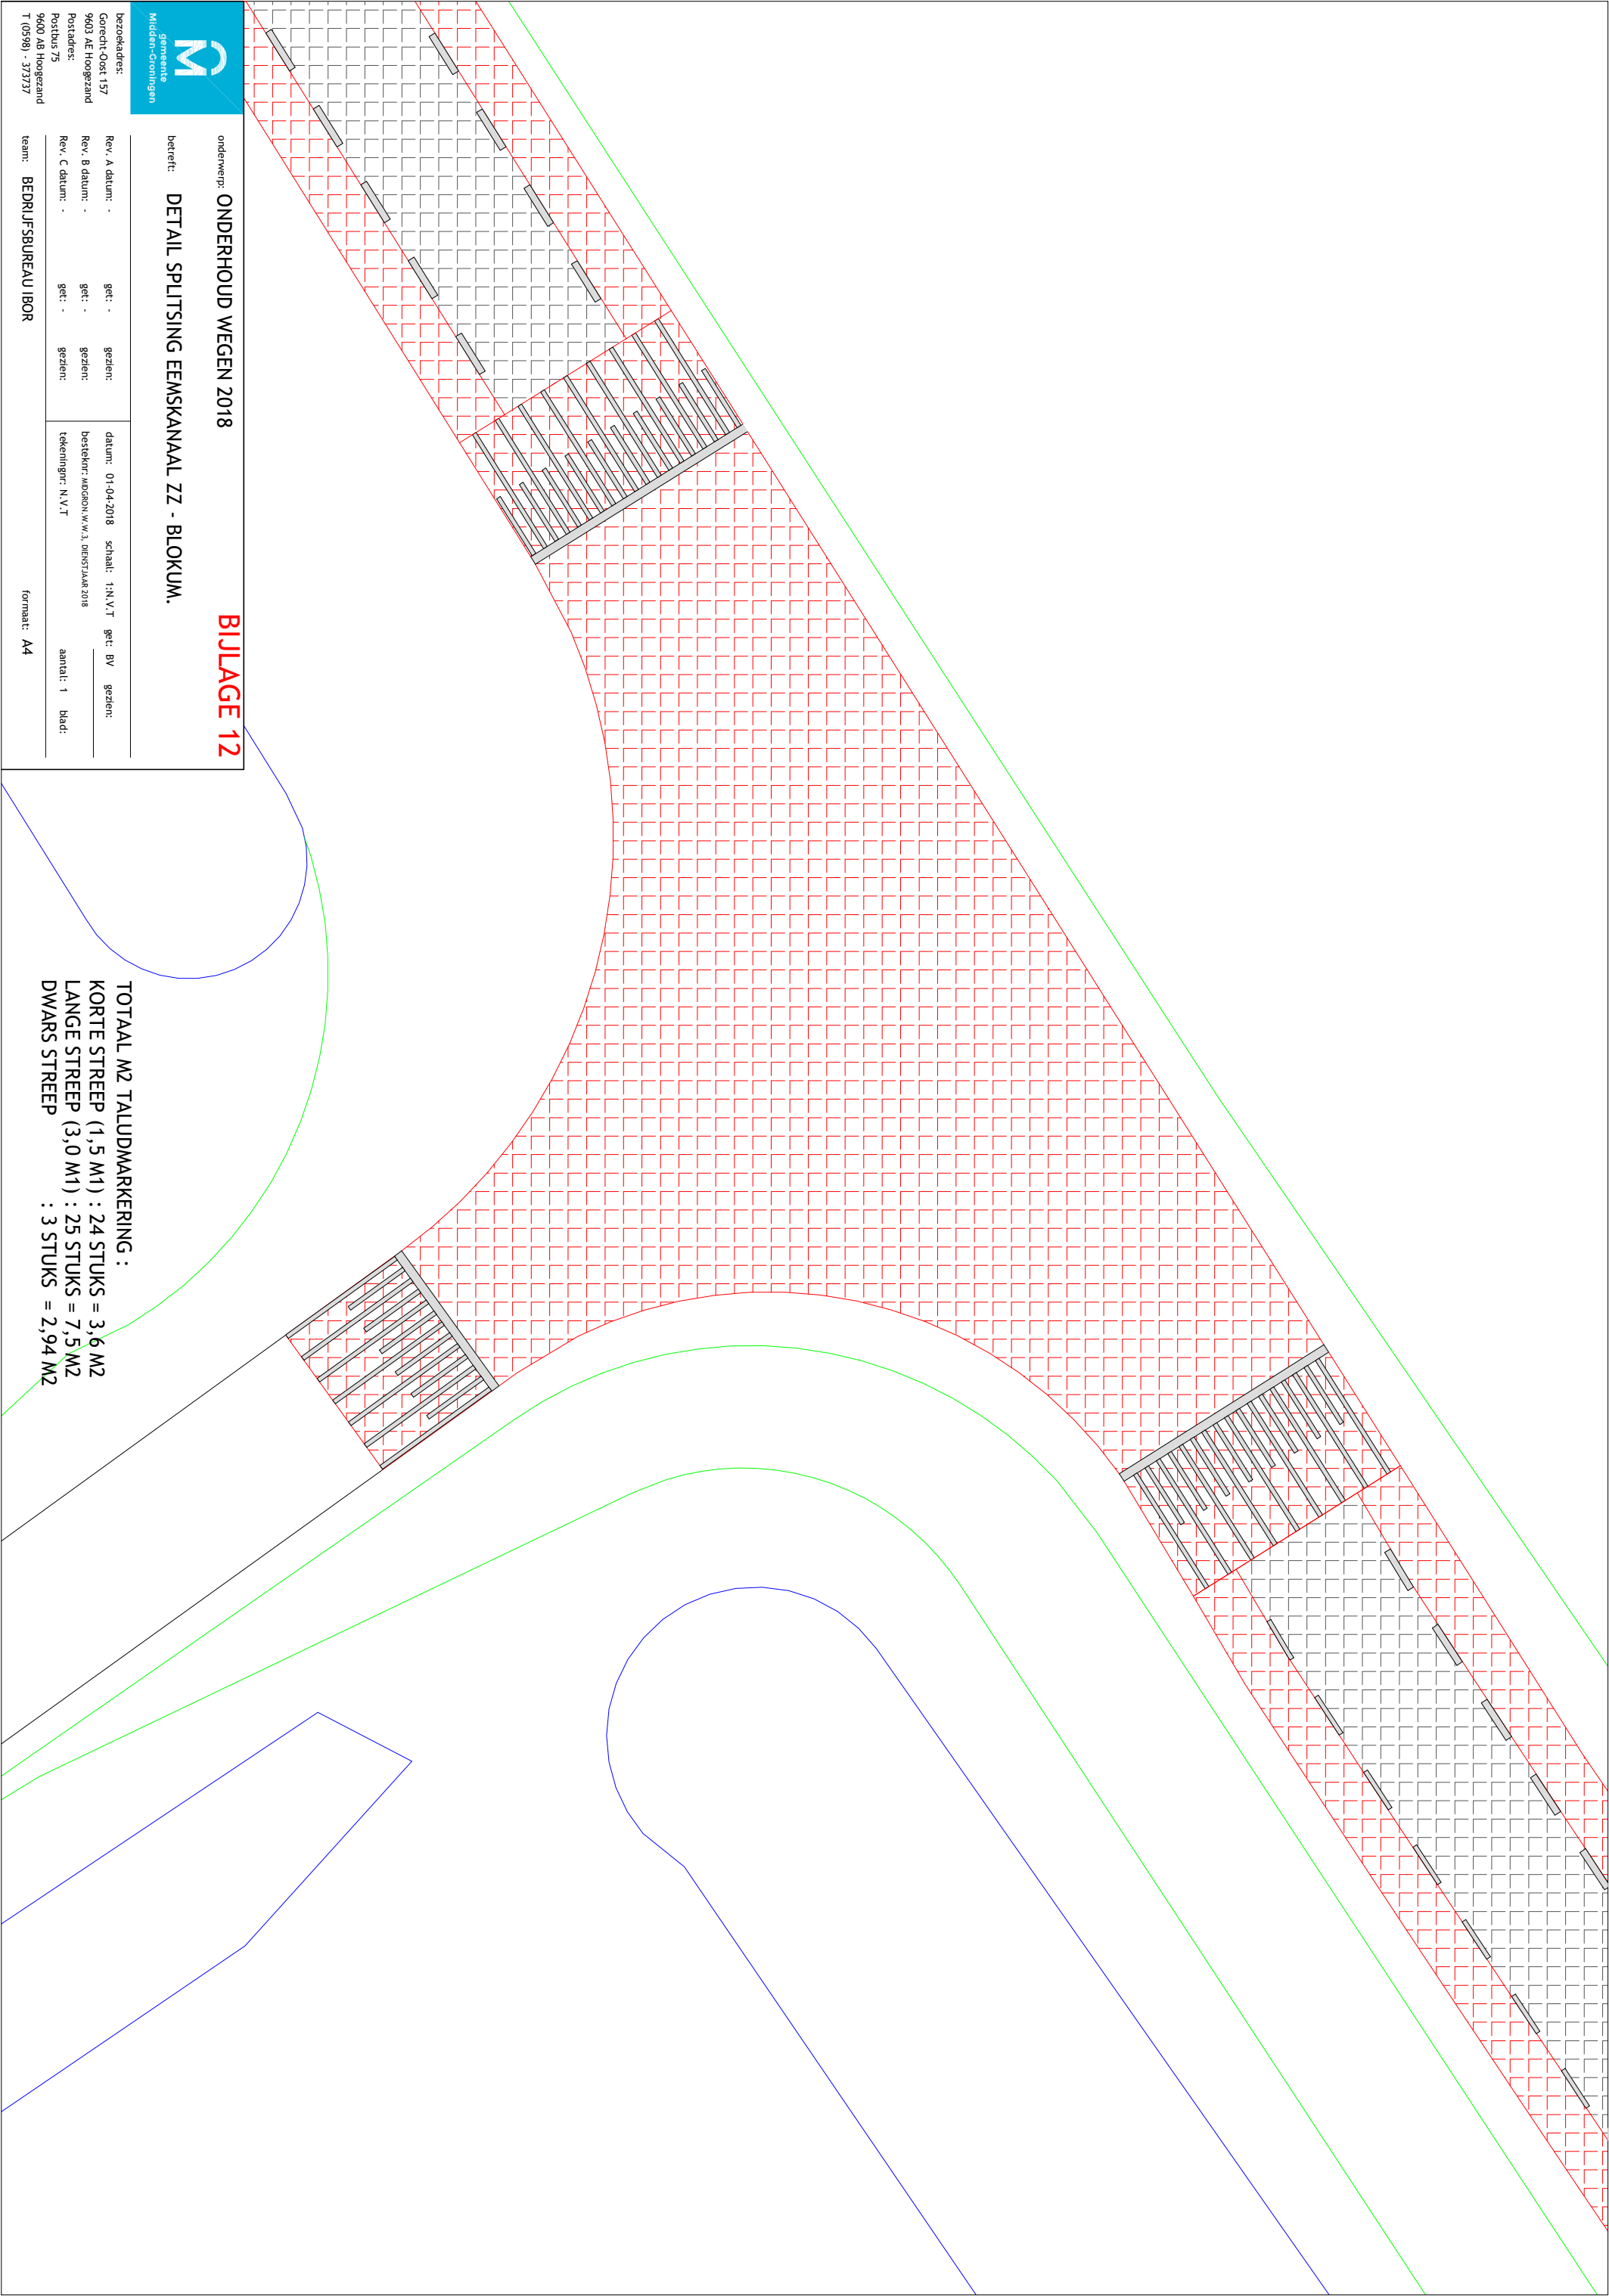

TOTAAL M2 TALUDMARKERING :
KORTE STREEP (1,5 M1) : 24 STUKS = 3,6 M2
LANGE STREEP (3,0 M1) : 25 STUKS = 7,5 M2
DWARS STREEP : 3 STUKS = 2,94 M2