


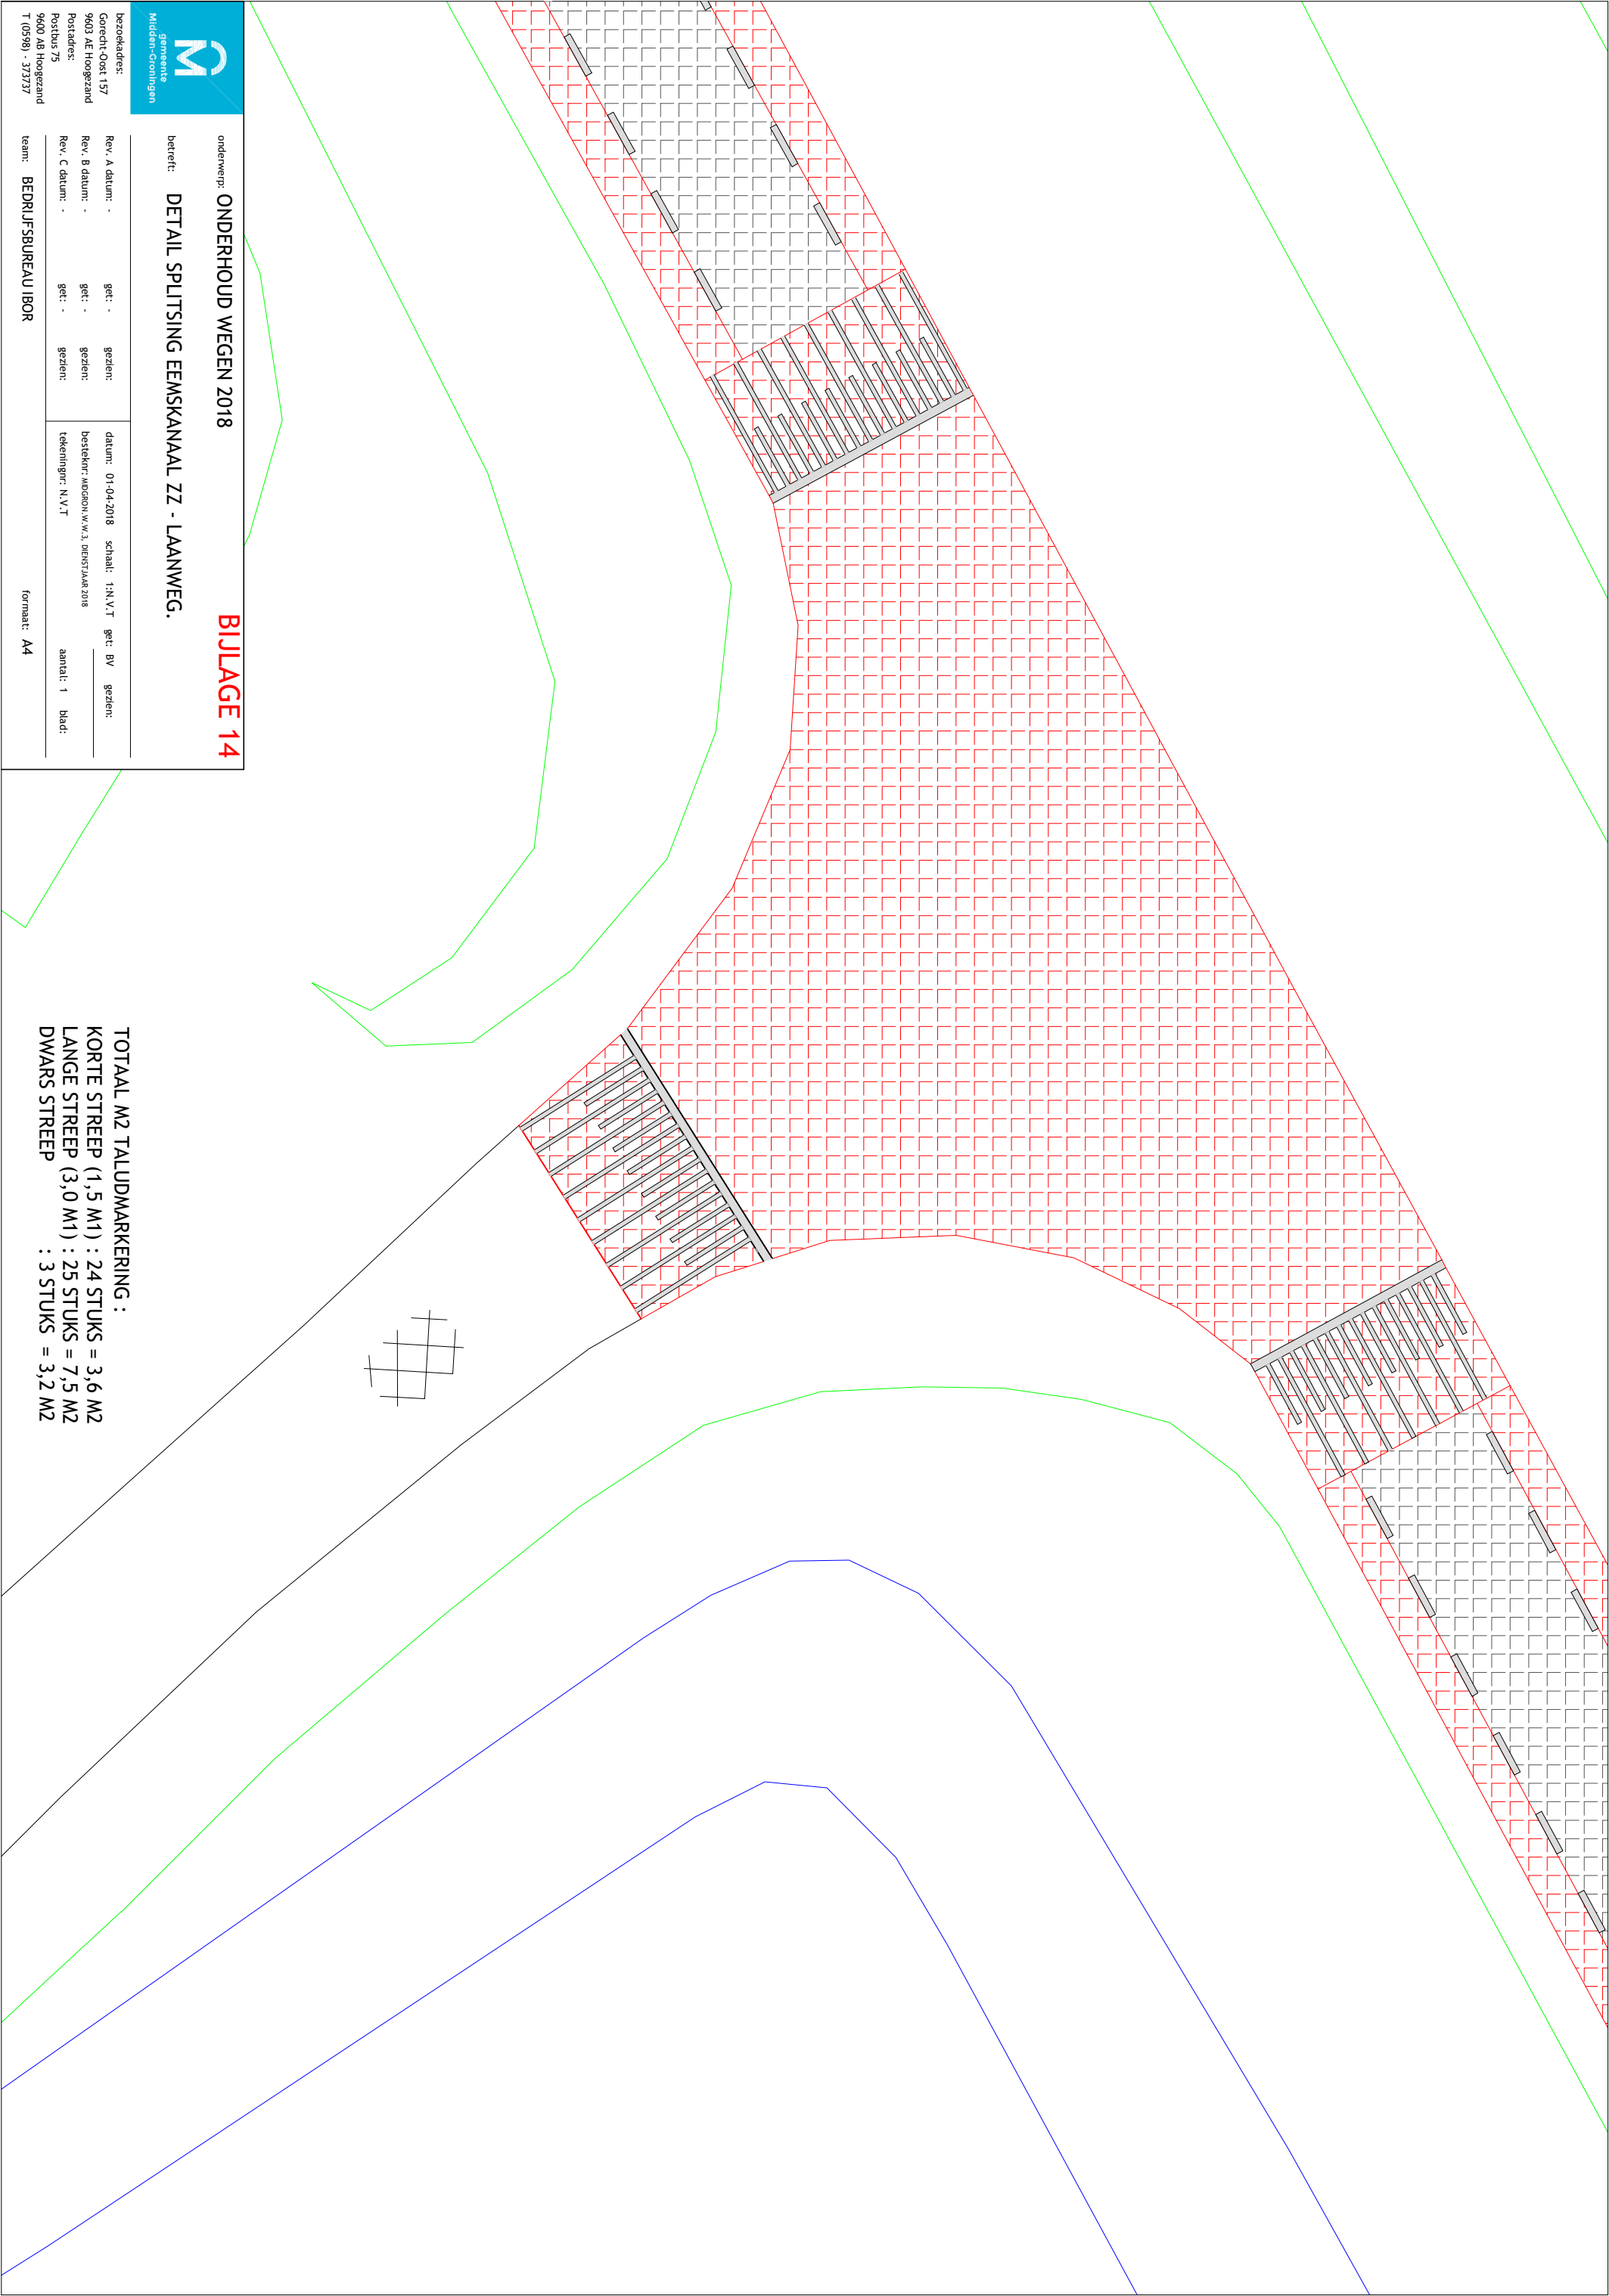

BIJLAGE 14

TOTAAL M2 TALUDMARKERING :
KORTE STREEP (1,5 M1) : 24 STUKS = 3,6 M2
LANGE STREEP (3,0 M1) : 25 STUKS = 7,5 M2
DWARS STREEP : 3 STUKS = 3,2 M2