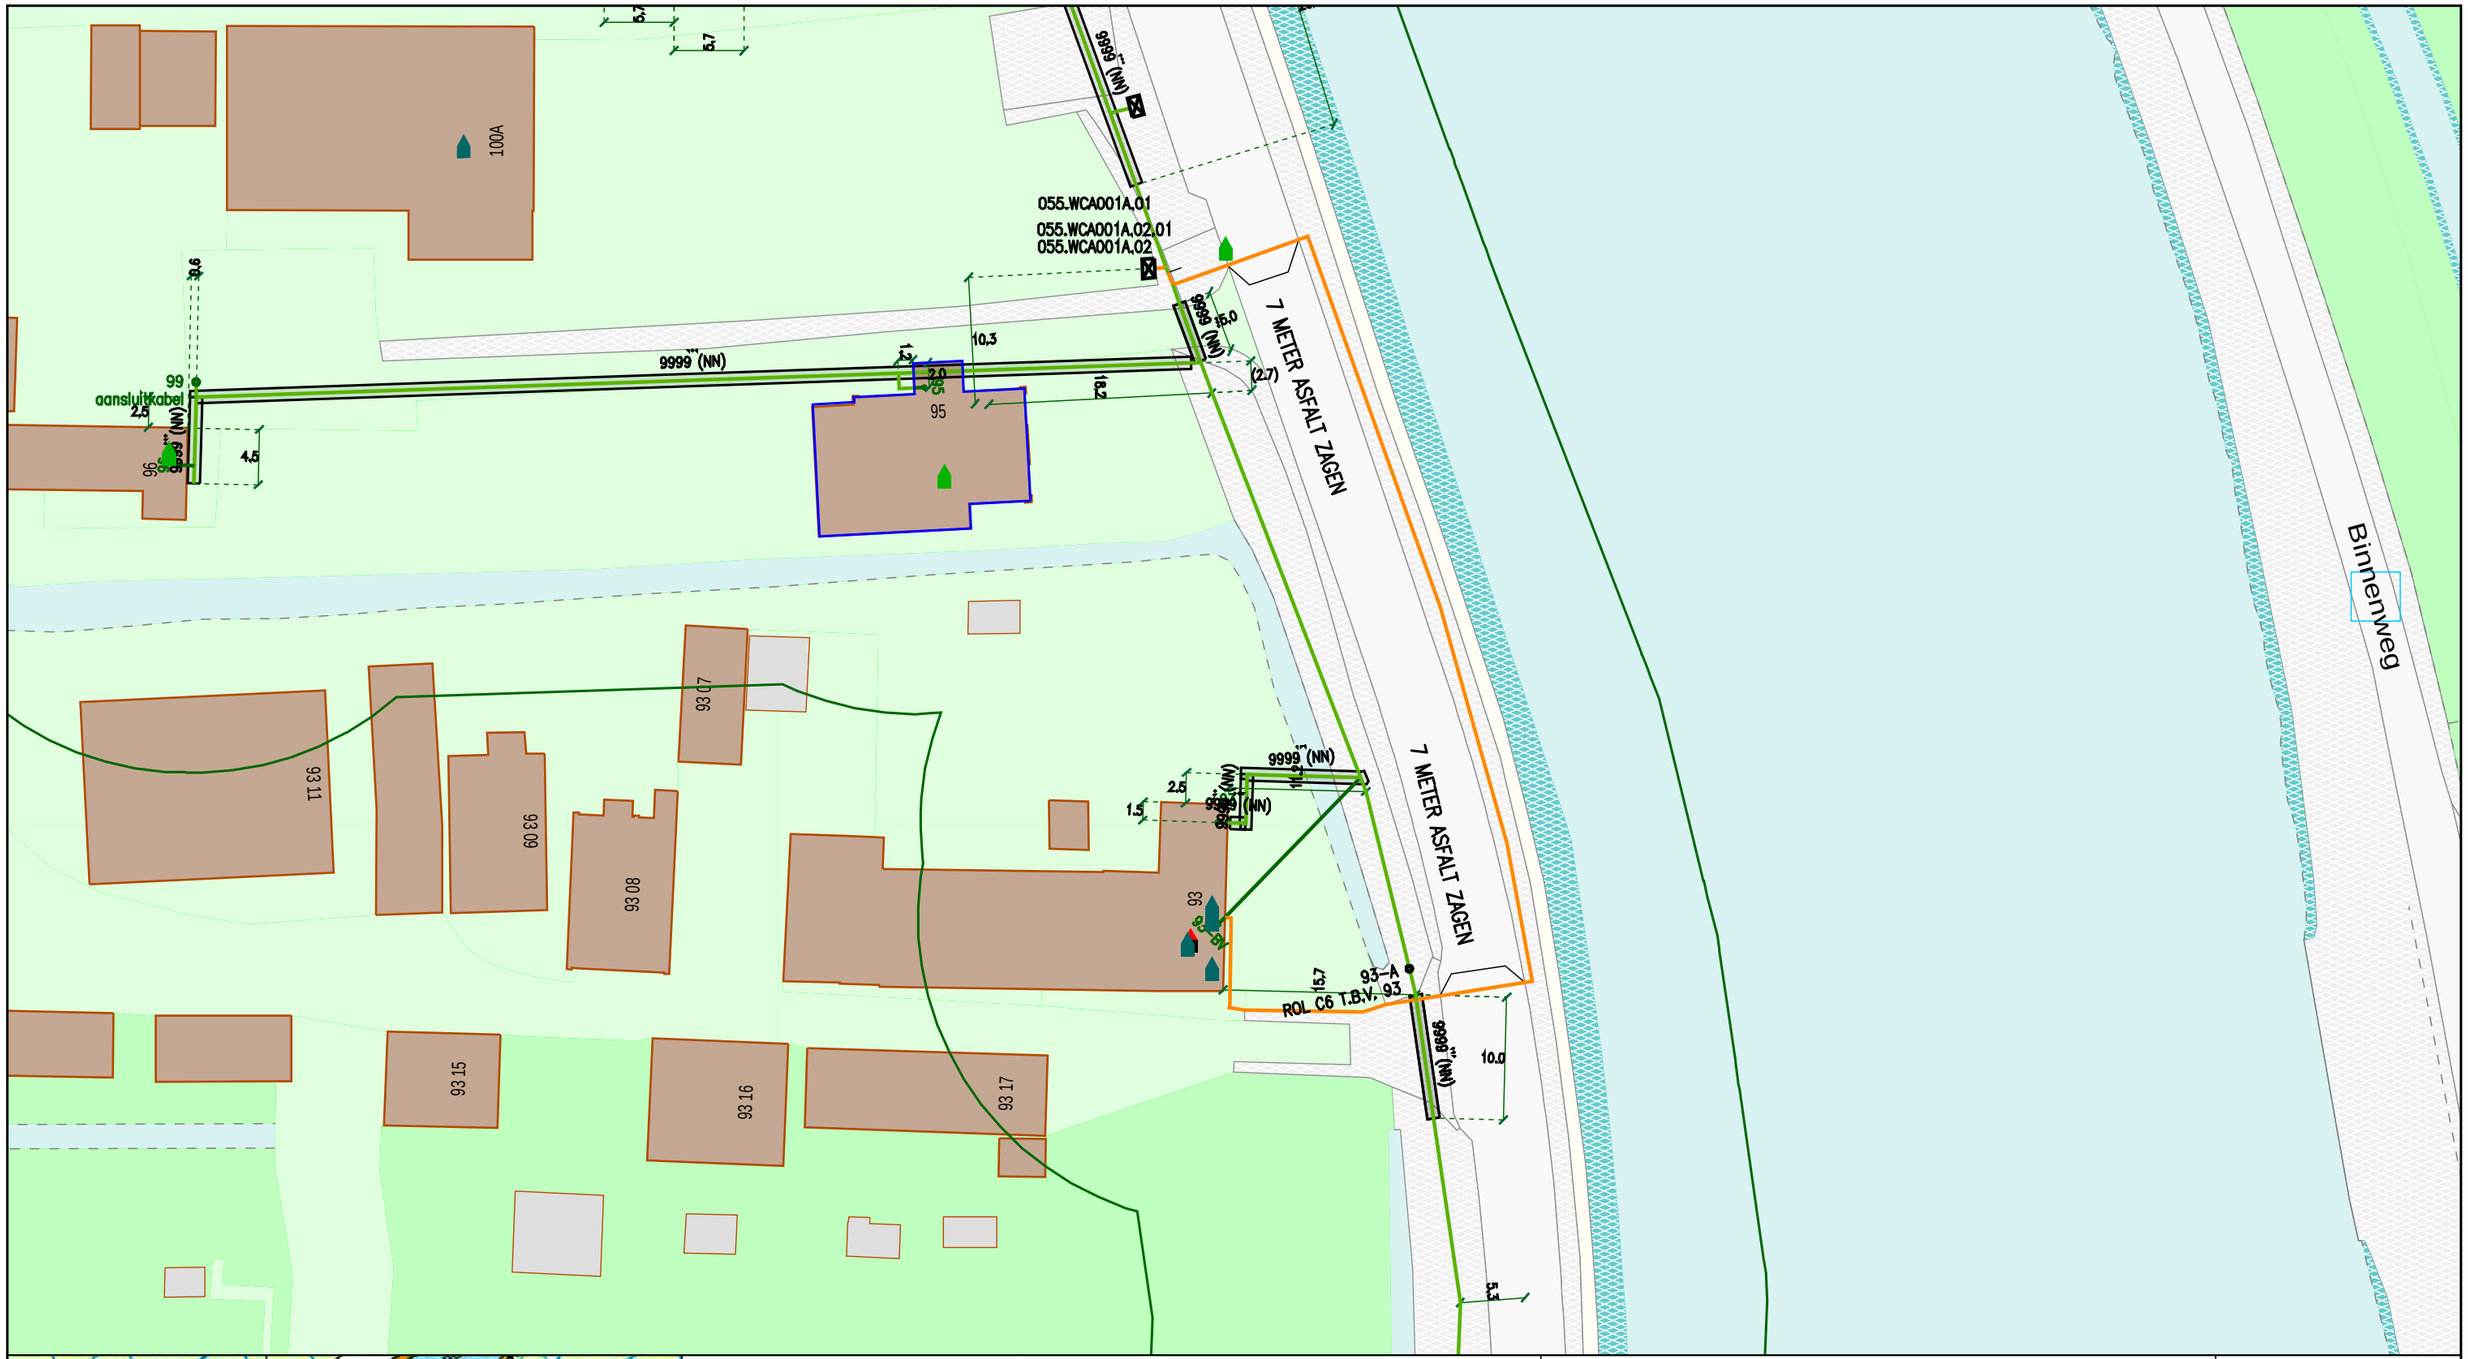

Legenda

- Behuizing / Huisje(in bedrijf)
- Geul(definitief_ligging_bekend)
- Geul(definitief_ligging_onbekend)
- Geul(gepland)
- Mantelbuis(geplaatst)
- Cai Aansluitdoos(in bedrijf)
- Cai Haspel/Rol
- Cai Haspel/Rol

Title: AMSTELDIJK NOORD 93

Nummer 122027-480808

AMSTELVEEN	AMSTELVEEN
Schaal: 1:500	User: evgrieken
ACE: CATV	Plotdatum: 20/12/2018
	Size: A3

N