


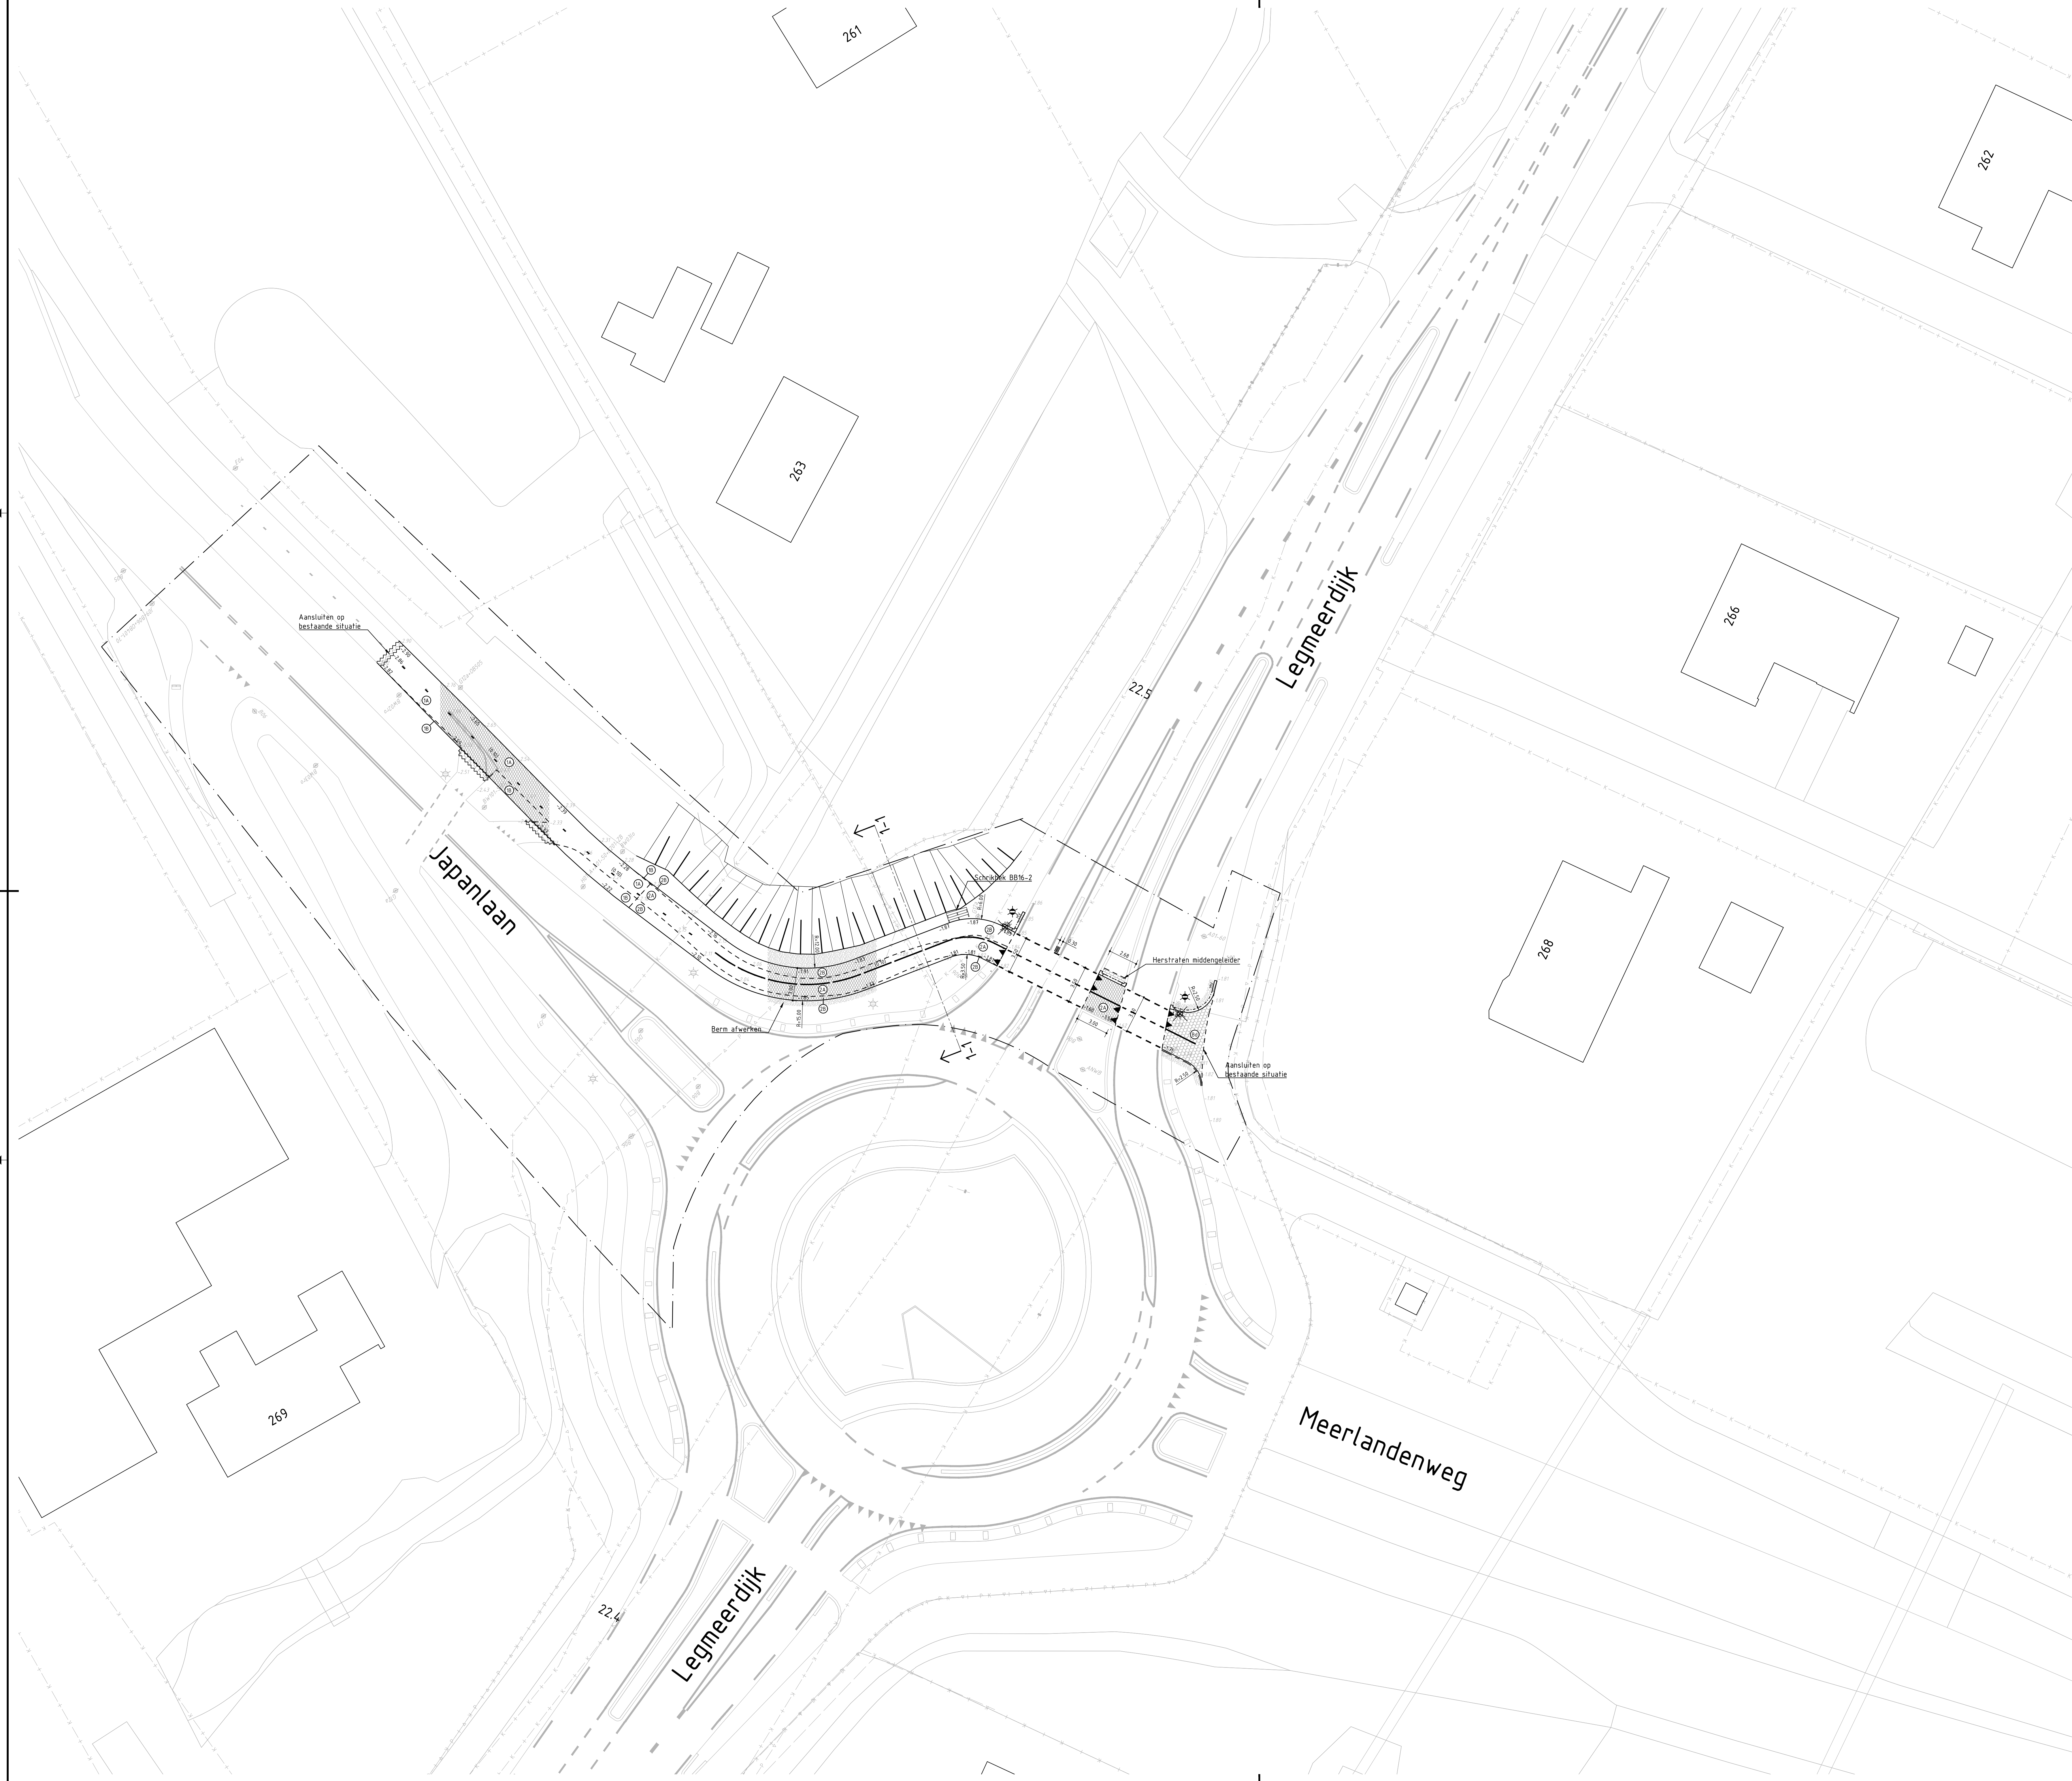

Geometrie		Legenda	
Geometrie	Omschrijving	Geometrie	Omschrijving

