
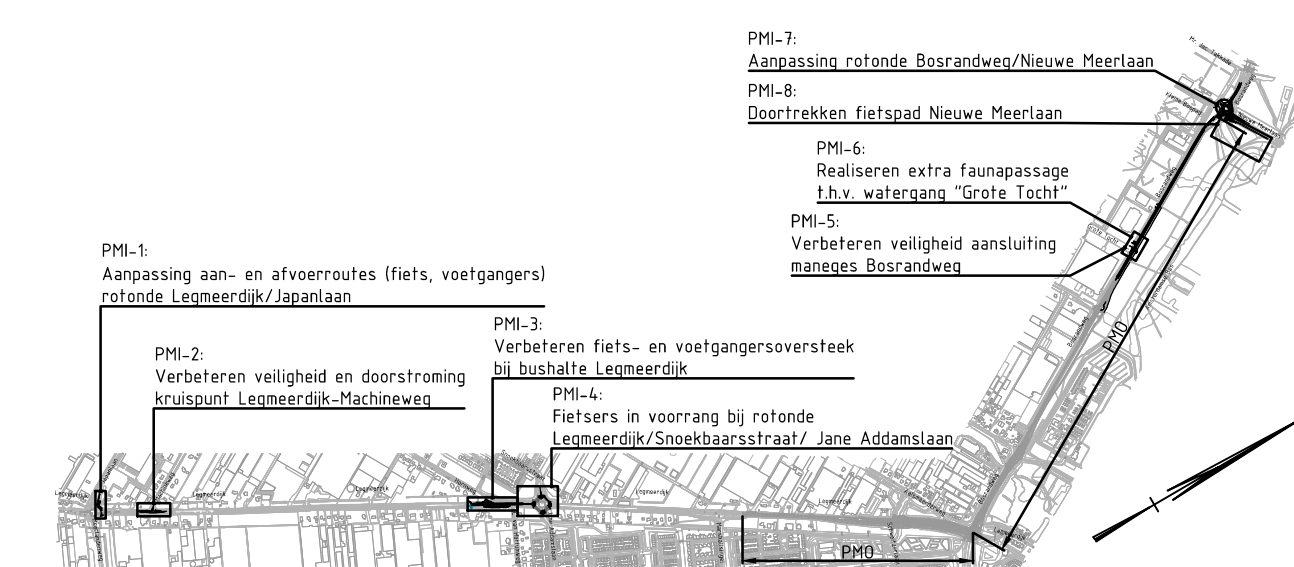


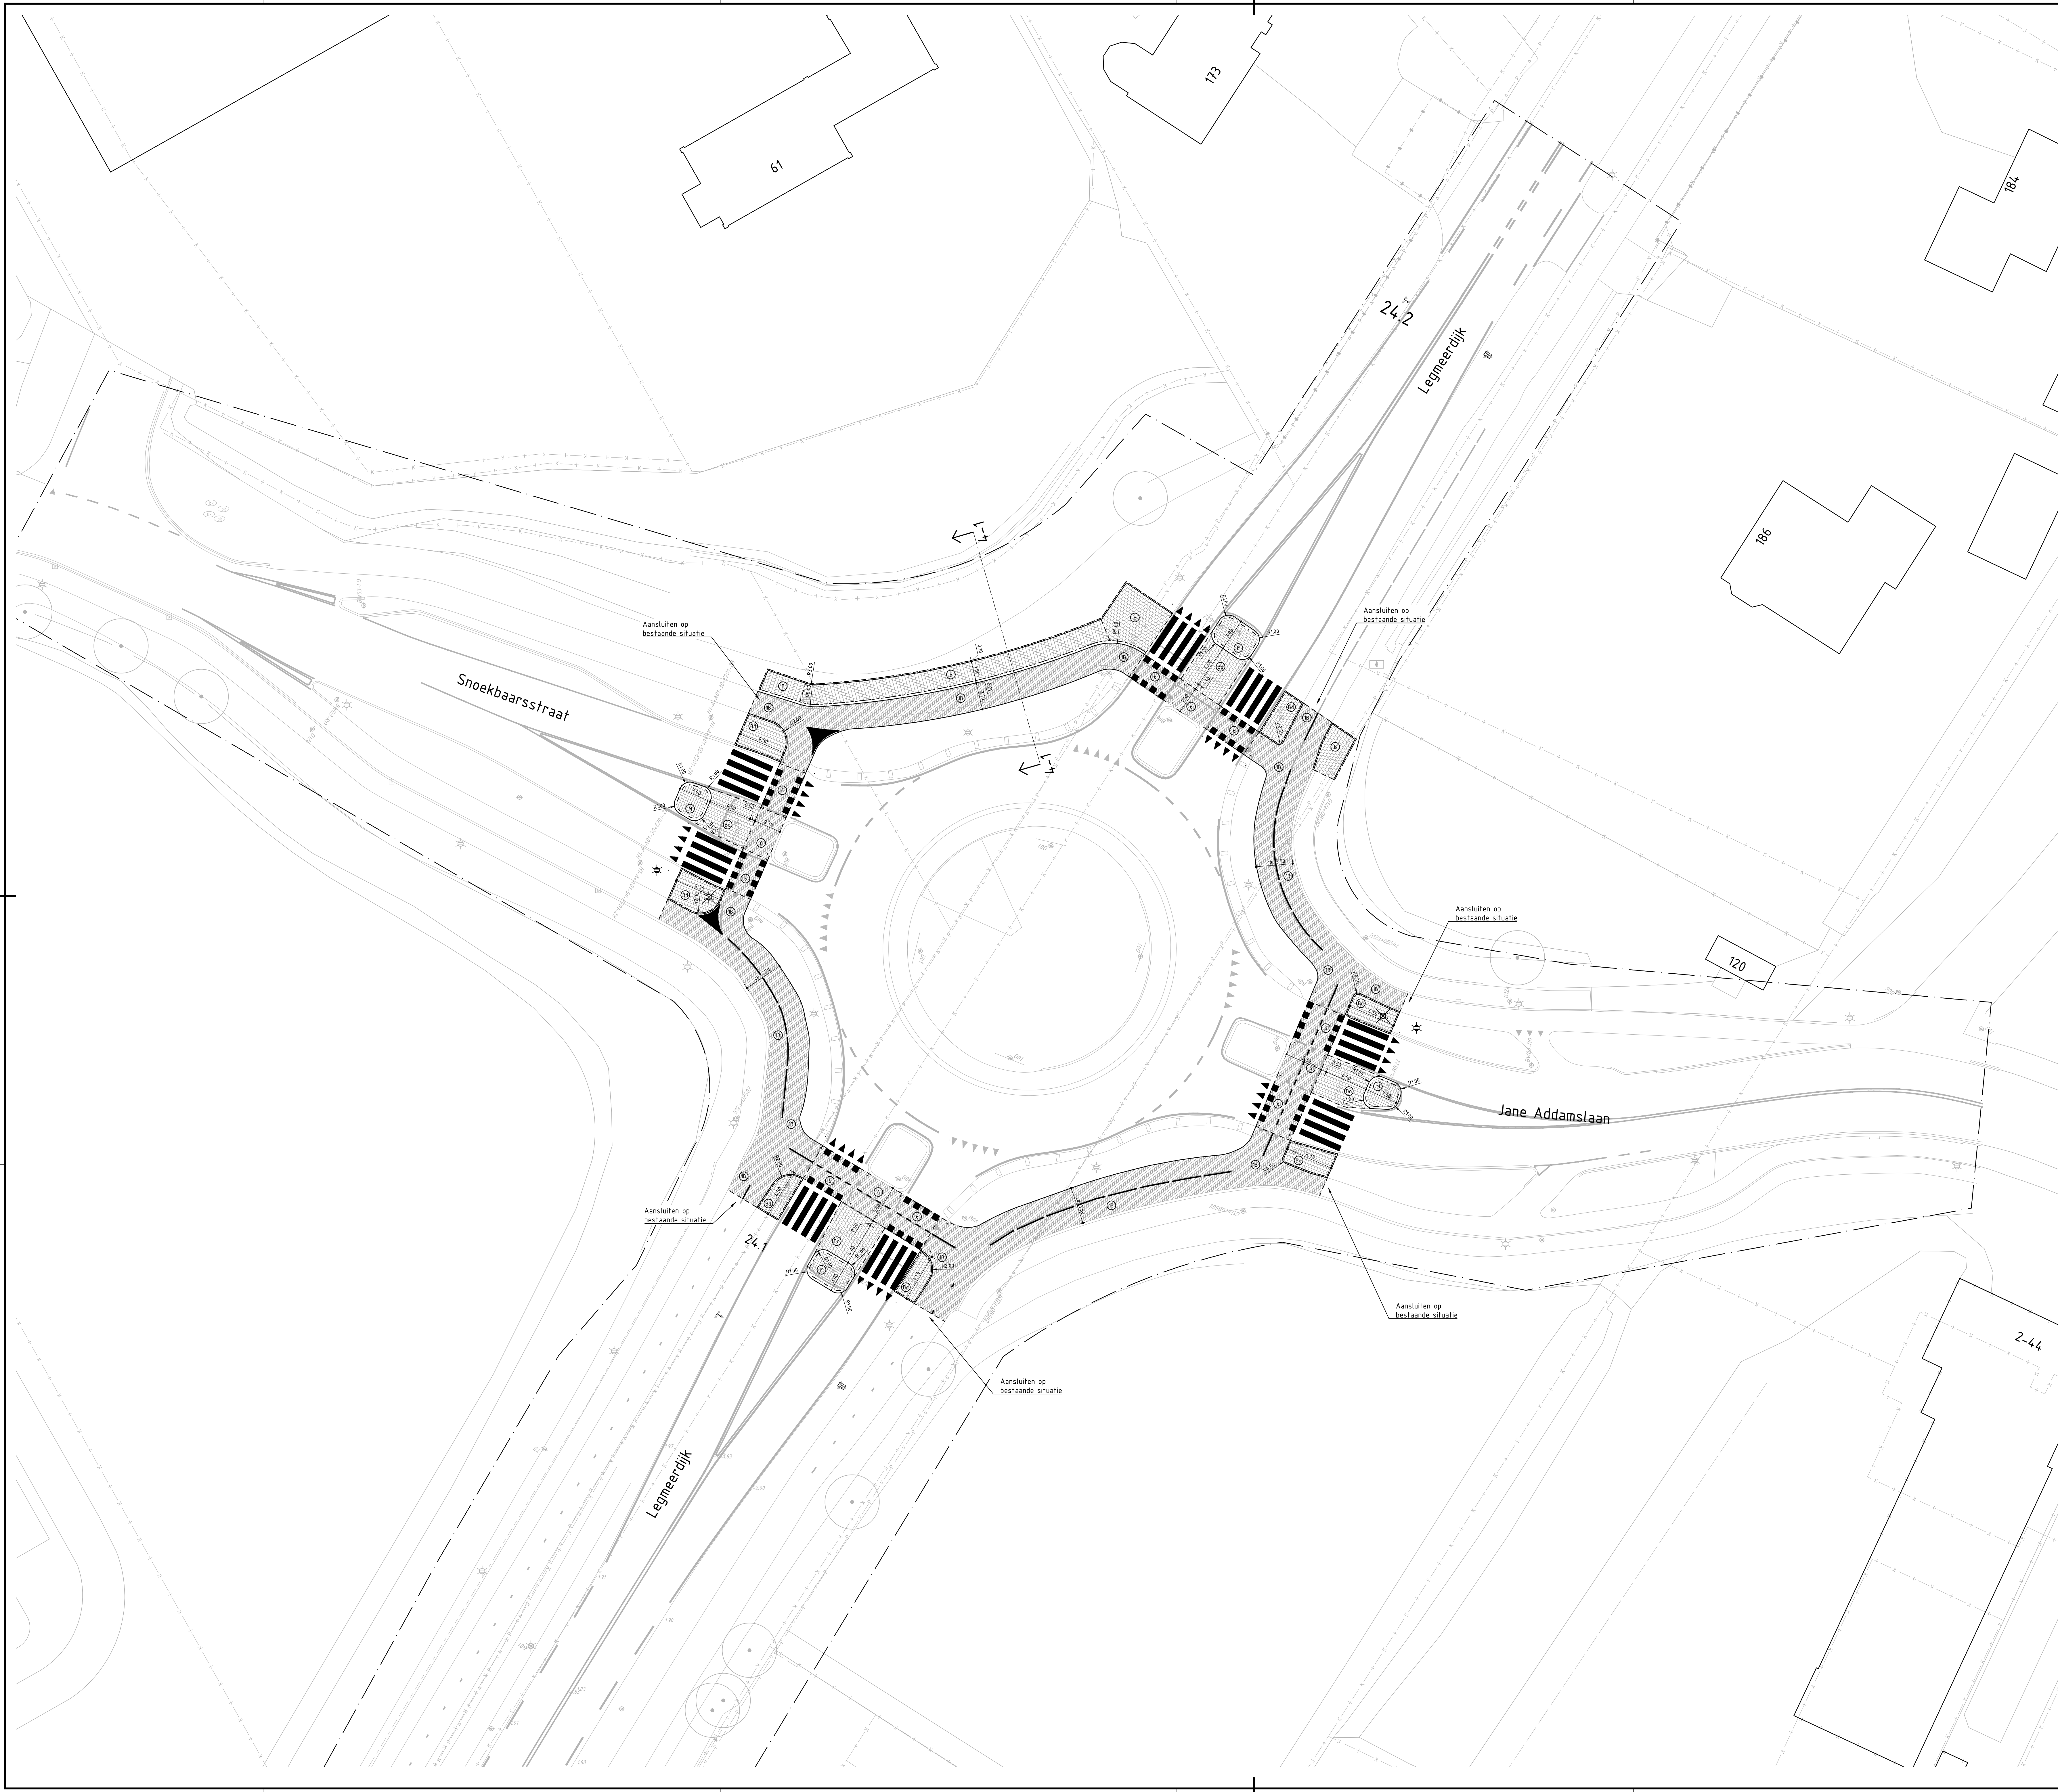

nr	datum	status	omschrijving wijziging
10	9-11-2018	Definitief	Definitief
01	22-10-2018	Concept	Fin review

Betrend bij N231b-961892

DEFINITIEF ONTWERP

versie: 10
 versie datum: 9-11-2018
 status: Bevestigd

Tractatenbenadering N231b
 D_11.3 Knoppunt
 PH1-4. Fietsers in voorrang bij rotonde Legmeerdijk/Snoekbe straat/J.A. Iaan

Nieuwe situatie
 Km. 24,100 - 24,250

Provincie
 Noord-Holland



getekend gecoördineerd getuigd	J. van Zwieten W. Scheerman BRUfuer	d.d. 9-11-2018 d.d. 9-11-2018 d.d. 9-11-2018
--------------------------------------	---	--



DURA VERMEER
 Infrastructuur

status: 1:200
 n 8 Steden, Wd. nr. 4

A0

N231b-961892-41-08-04