


AANVRAAG OMGEVINGSVERGUNNING

*Aanvraag omgevingsvergunning voor
het plaatsen van een dakkapel
op het adres Malusdreef 73*

*In opdracht van: De heer M. Rolaff
Malusdreef 73
3137 BW VLAARDINGEN*





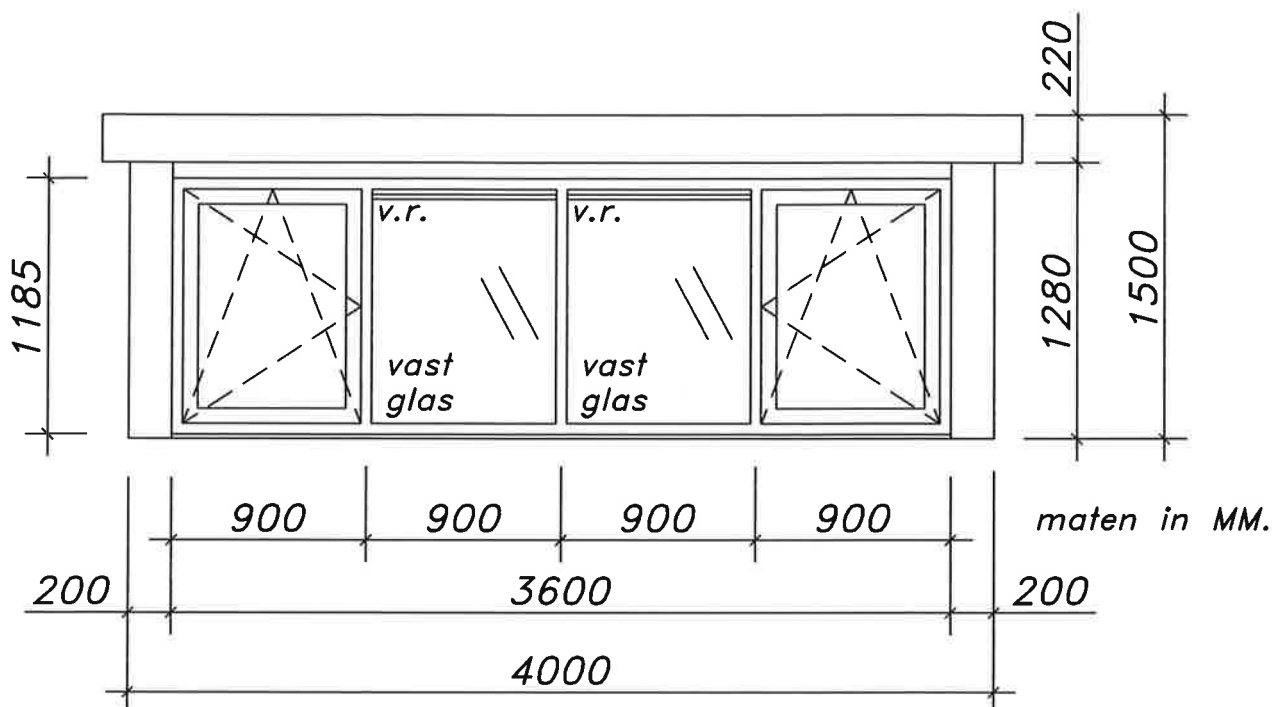

aanzicht dakkapel voorgevel



kozijn : kunststof verdiept / crème-wit houtnerf
 raam : draaikiestraam / crème-wit houtnerf

beglazing : HR++ isolatieglas

zijwangen : kunststof rabat horizontaal / staalblauw houtnerf
 boeideel : kunststof / staalblauw houtnerf
 front : kunststof / staalblauw houtnerf

dakschuinte : 26 graden
 dakconstructie : plat, overstek 130mm



v.r. = DucoPlus 45 capaciteit 9,16 dm³/s

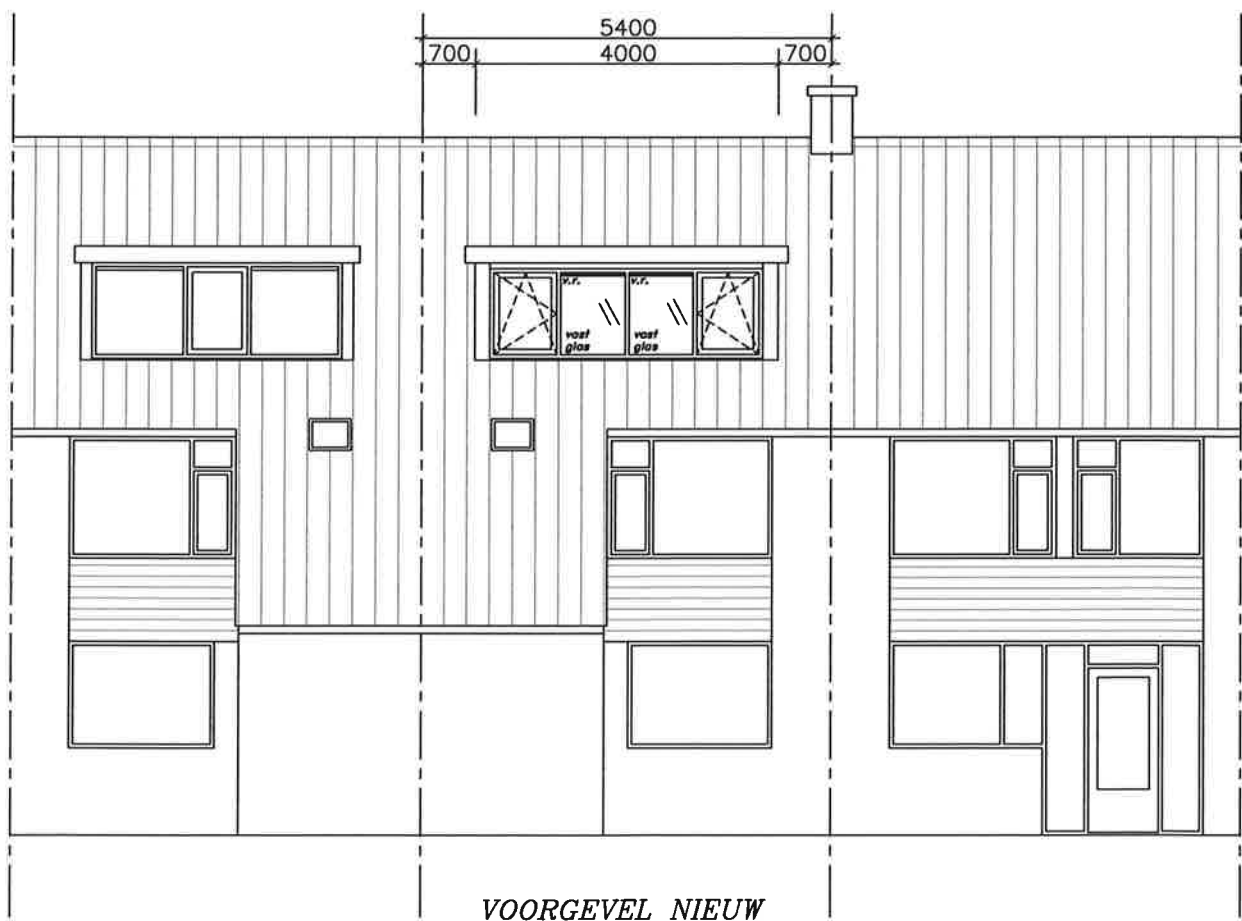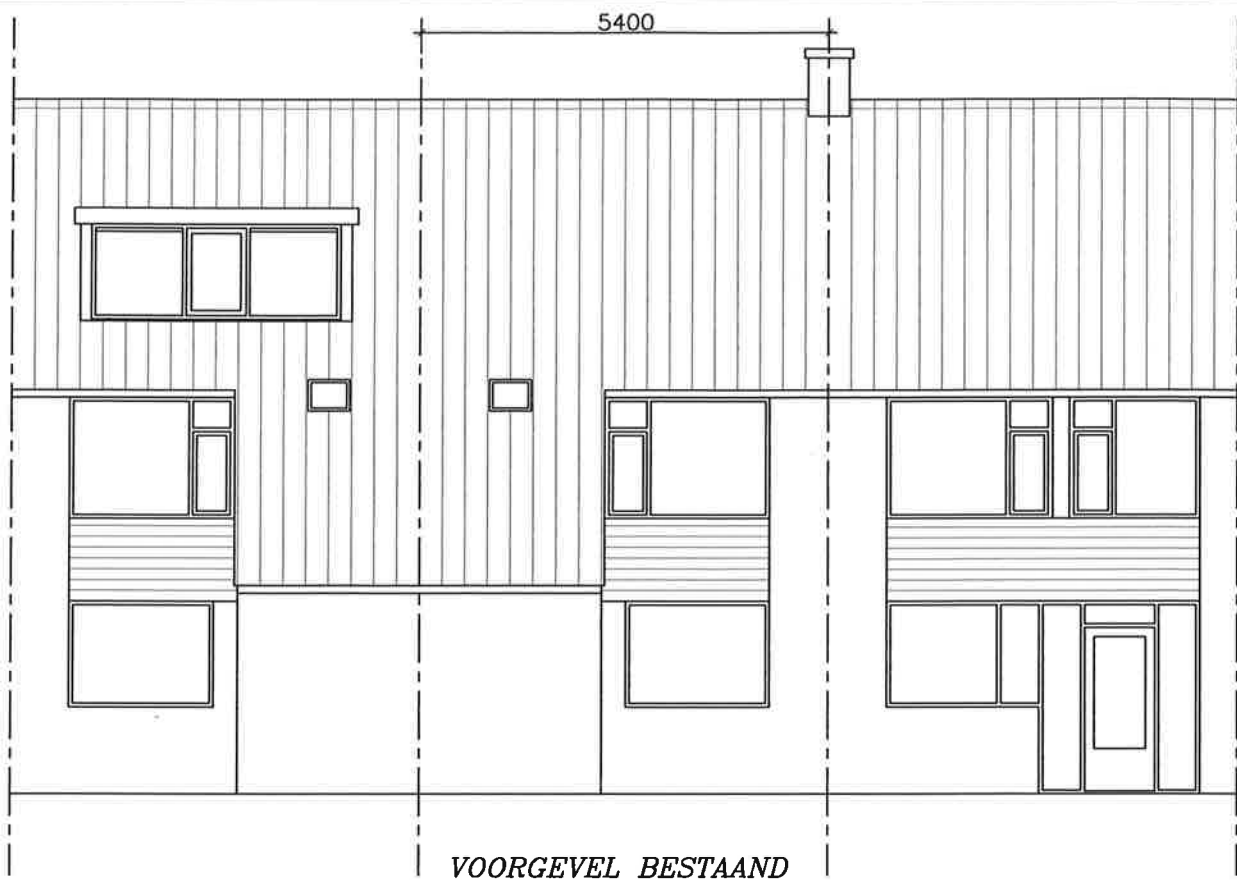

De heer M. Rolaff, Malusdreef 73, 3137 BW VLAARDINGEN, 24-11-2017




schaal 1:100

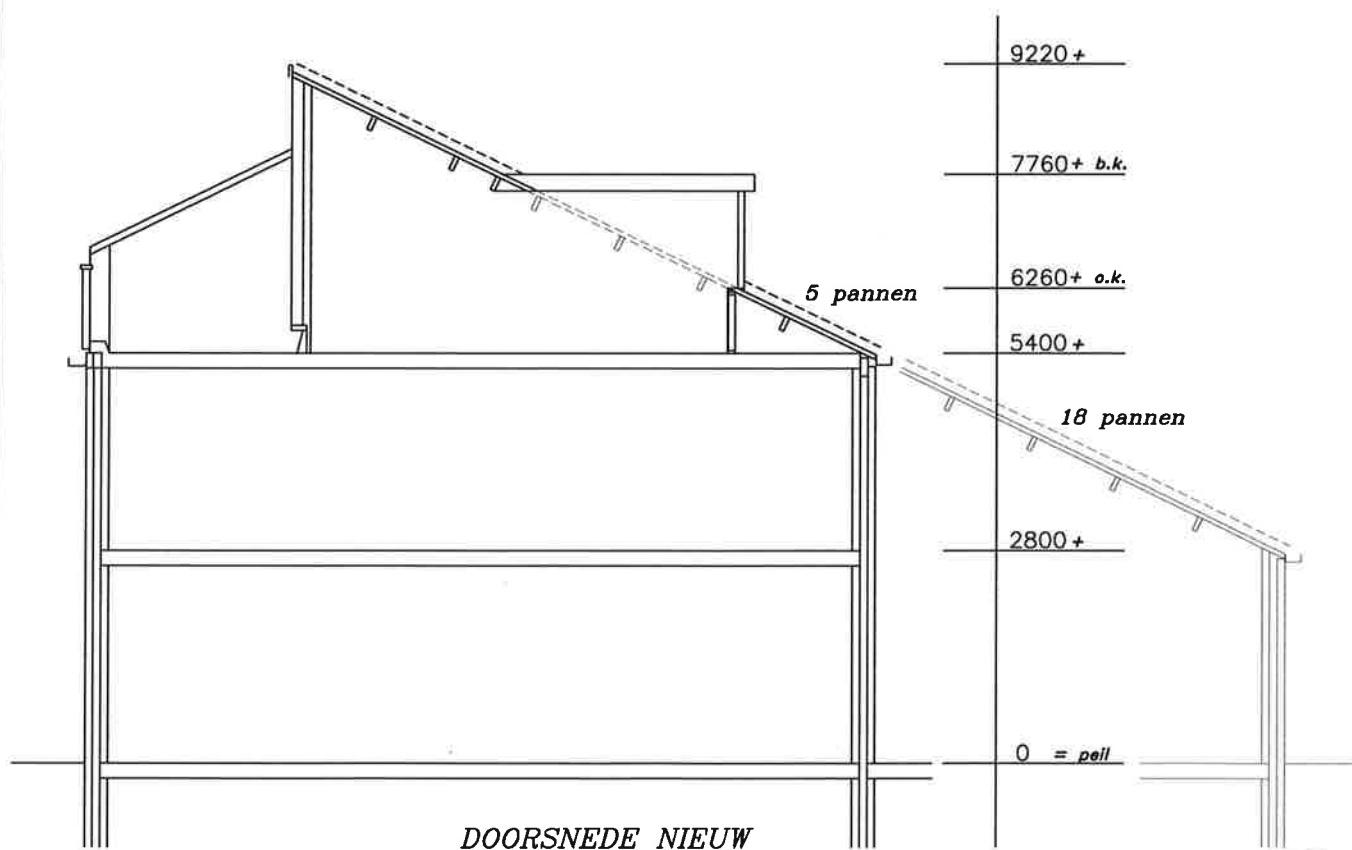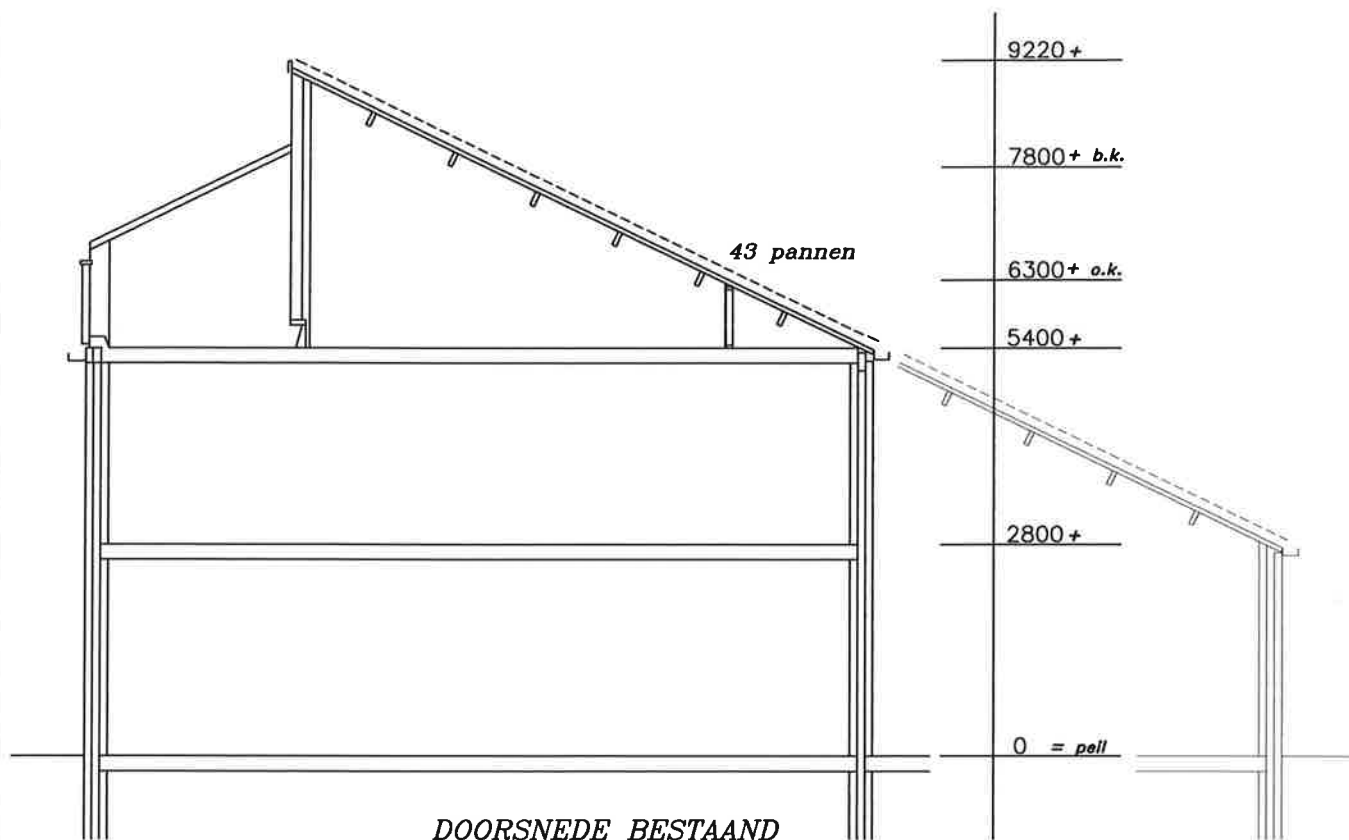


De heer M. Rolaff, Malusdreef 73, 3137 BW VLAARDINGEN, 24-11-2017



schaal 1:100

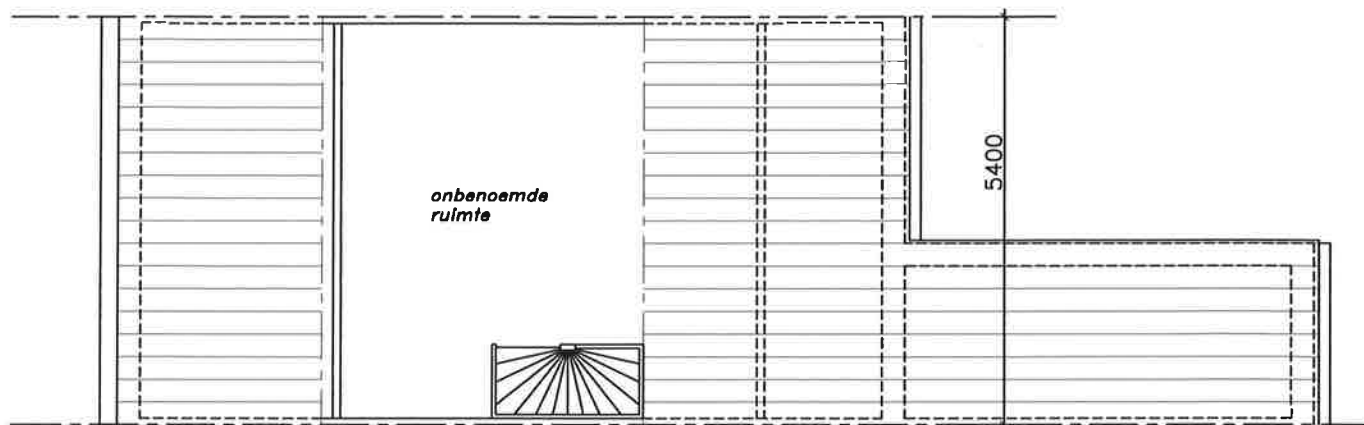

INDELING BESTAAND

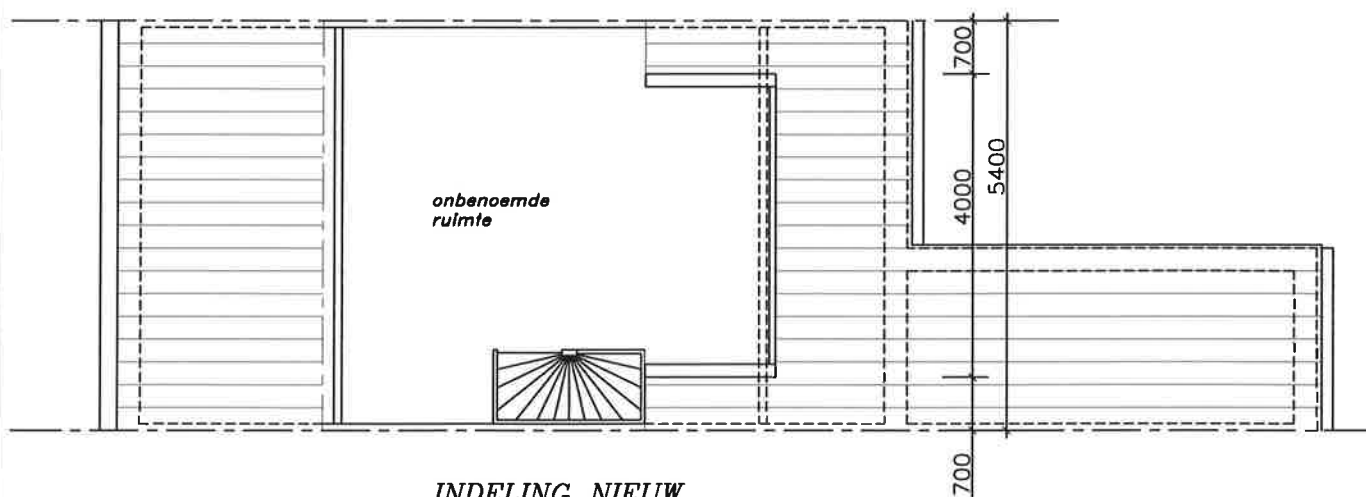


INDELING NIEUW

Toegevoegde inhoud / oppervlakte	
Inhoud	+ 6.82 m ³
Oppervlakte	+ 5.99 m ²


De heer M. Rolaff, Malusdreef 73, 3137 BW VLAARDINGEN, 24-11-2017



schaal 1:100

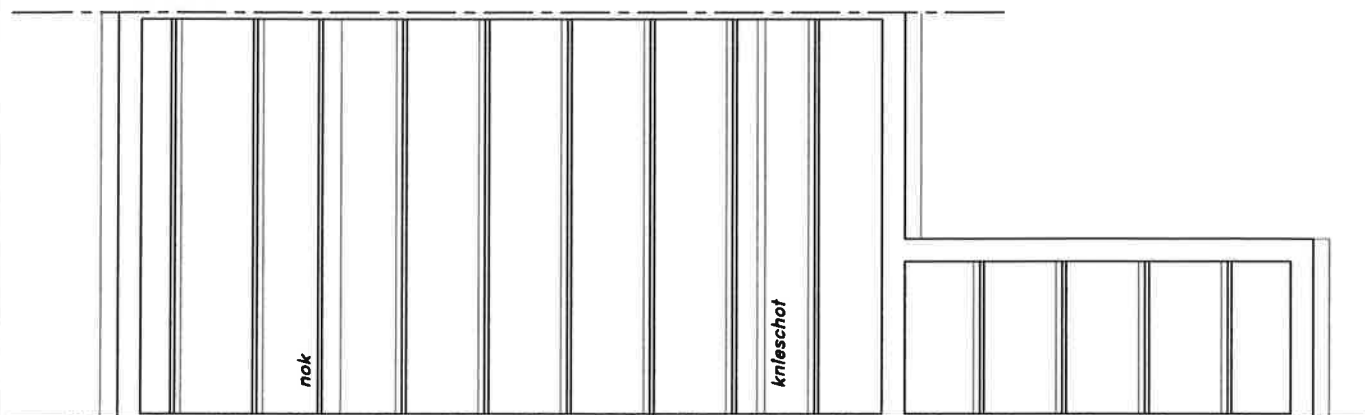

KAPPLAN BESTAAND

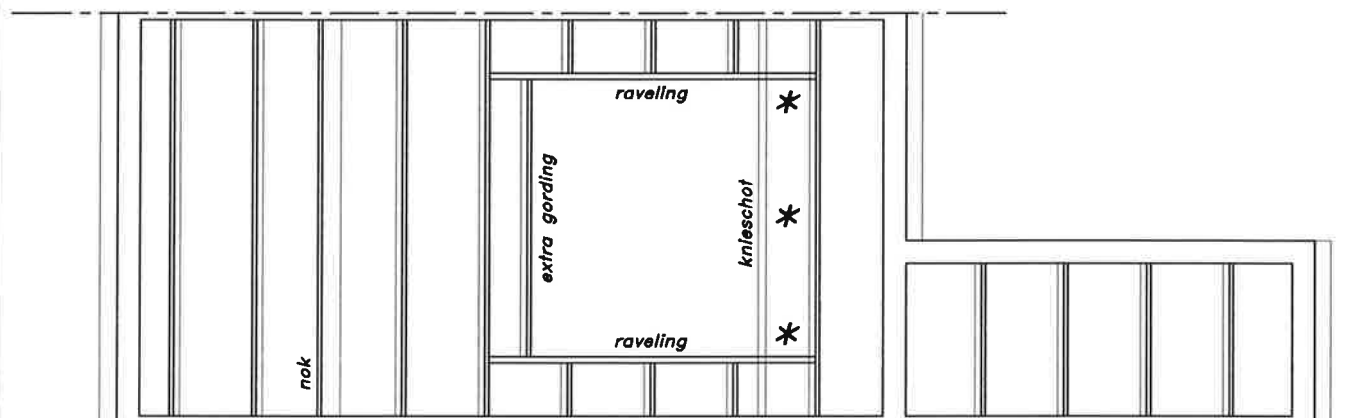

KAPPLAN NIEUW

bestaande nok+gordingen 65 x 190


te plaatsen raveling 80 x 180 bevestigd d.m.v. bat ankers

** = afsteunen op vloer*

De heer M. Rolaff, Malusdreef 73, 3137 BW VLAARDINGEN, 24-11-2017



schaal 1:100

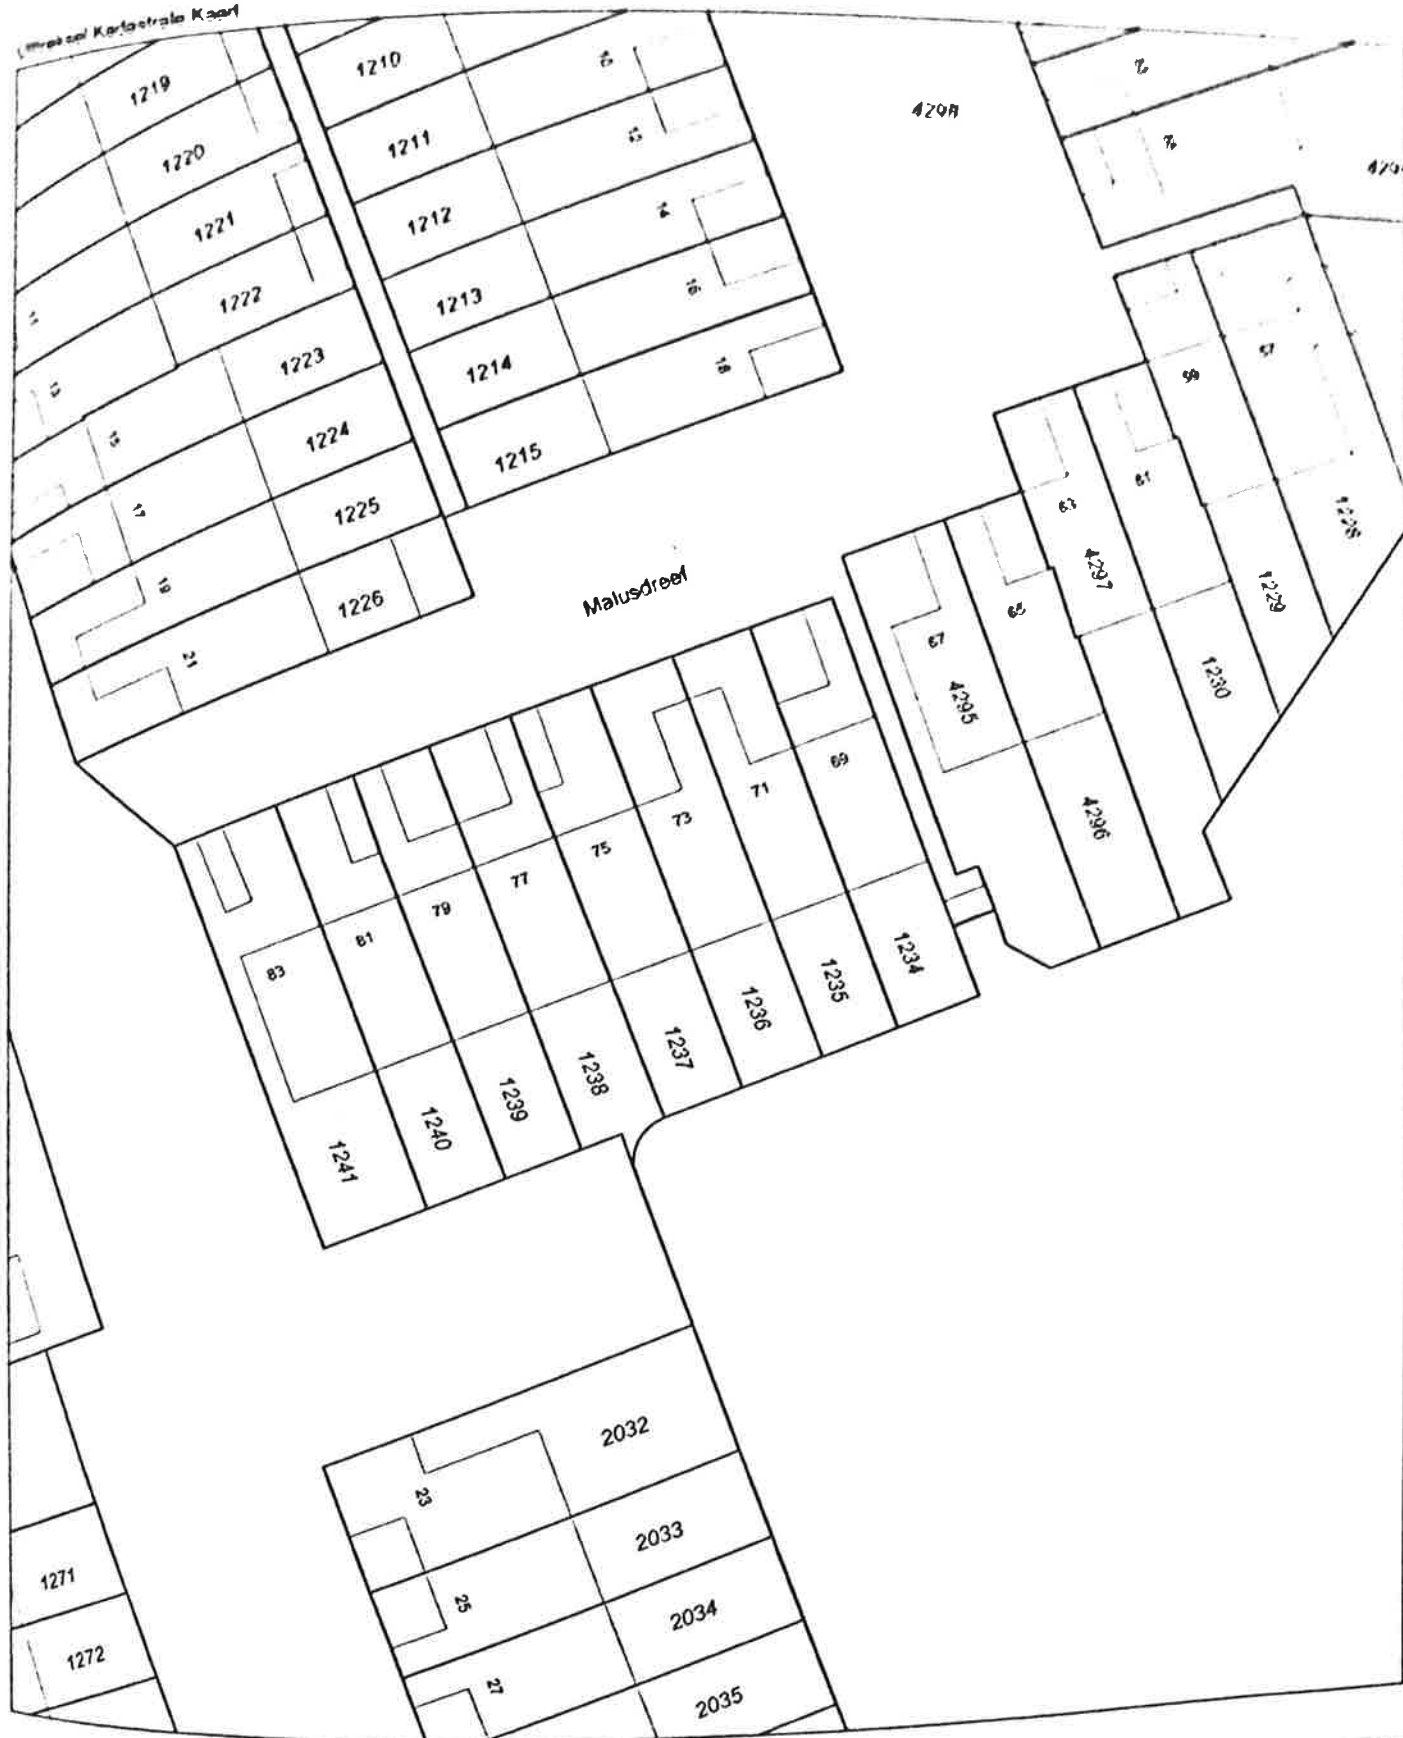

Deze kaart is noordgericht

12345 Perceelnummer

25 Huisnummer

— Kadastrale grens

— Voorlopige grens

— Bebouwing

— Overige topografie

Schaal 1:500

Kadastrale gemeente

Sectie

Perceel

VLAARDINGEN

K

1238



Voor een aanvullend uittreksel, Apeldoorn, 27 december 2012

De afzender van het kadastraal en de openbare registers

Aan dit uittreksel kunnen geen betrouwbare maten worden ontleend.

De Dienst voor het kadastraal en de openbare registers aanvaardt geen aansprakelijkheid voor schade van welke aard ook voortvloeiende uit het gebruik van de informatie op deze kaart.

Machtigingsformulier

Aanvraag omgevingsvergunning

Hierbij machtig ik Ruiters Dakkapellen voor het uitwerken en indienen van de aanvraag voor de omgevingsvergunning. De gemachtigde zal eerste aanspreekpunt zijn voor het contact met de gemeente. Zelf ben ik de aanvrager en legesplichtig bij de gemeente waarin de aanvraag wordt ingediend. (leges verschillen per gemeente)

Gemachtigde:

Naam: Ruiters Dakkapellen

Postadres: Postbus 17

Postcode+woonplaats: 1645 ZG Ursem

Kamer van Koophandel: 55534457

Aanvrager:

Naam + voorletter(s):

M. Rolaff

BSN (sofinummer):

127528409

Mailadres:

m.rolaff@gmail.com

Postadres:

Maluscheep 73

Postcode+woonplaats:

3137 BW Grootingen

Handtekening:



Datum:

4-11-2017

