




SX046774251

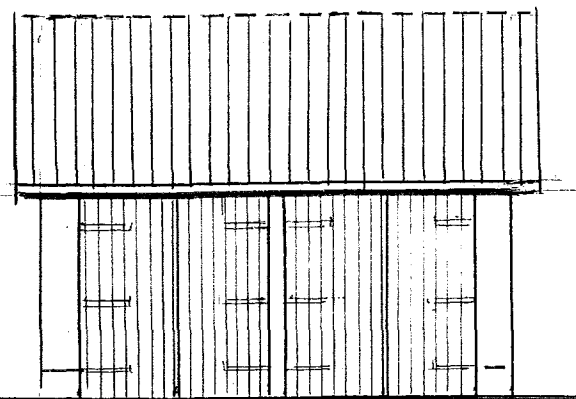


Voorgevel

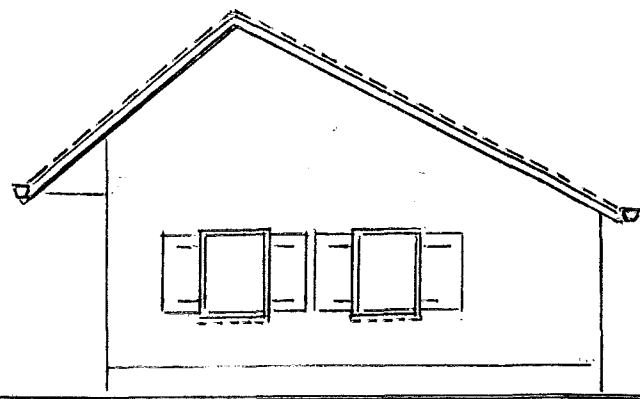


Rechterzijgevel

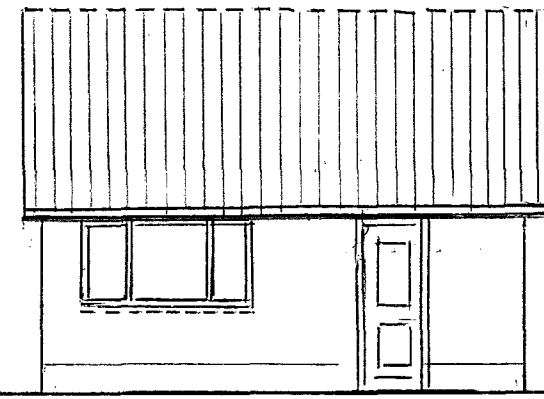


Achtergevel

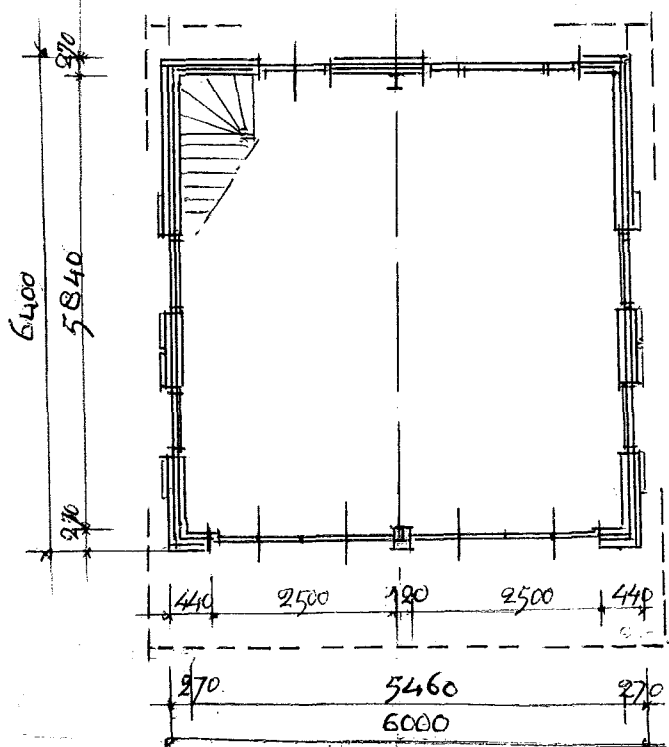


Begane grond

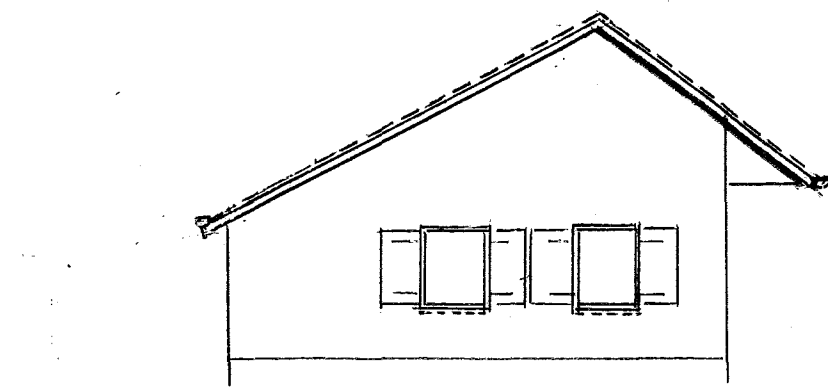

Linkerzijgevel

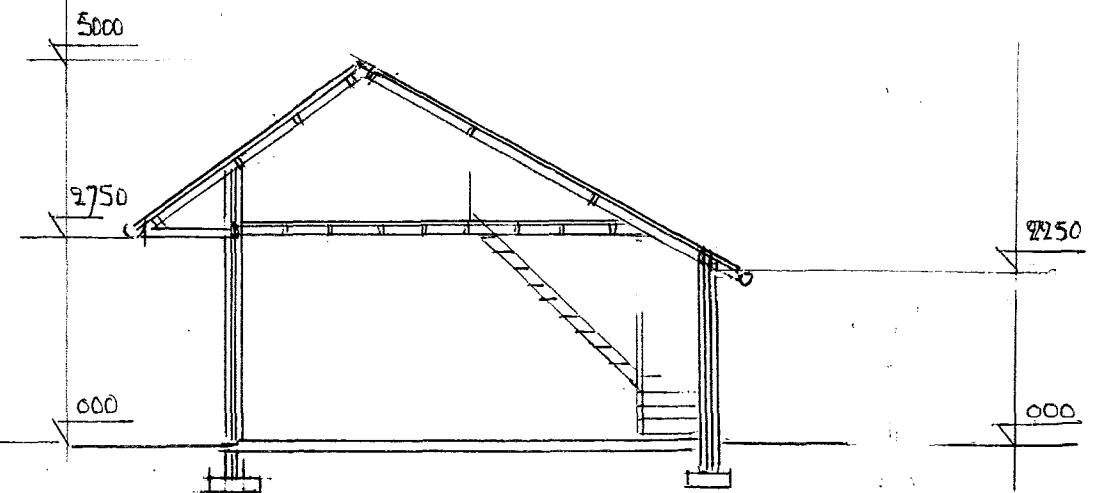

Doorsnede

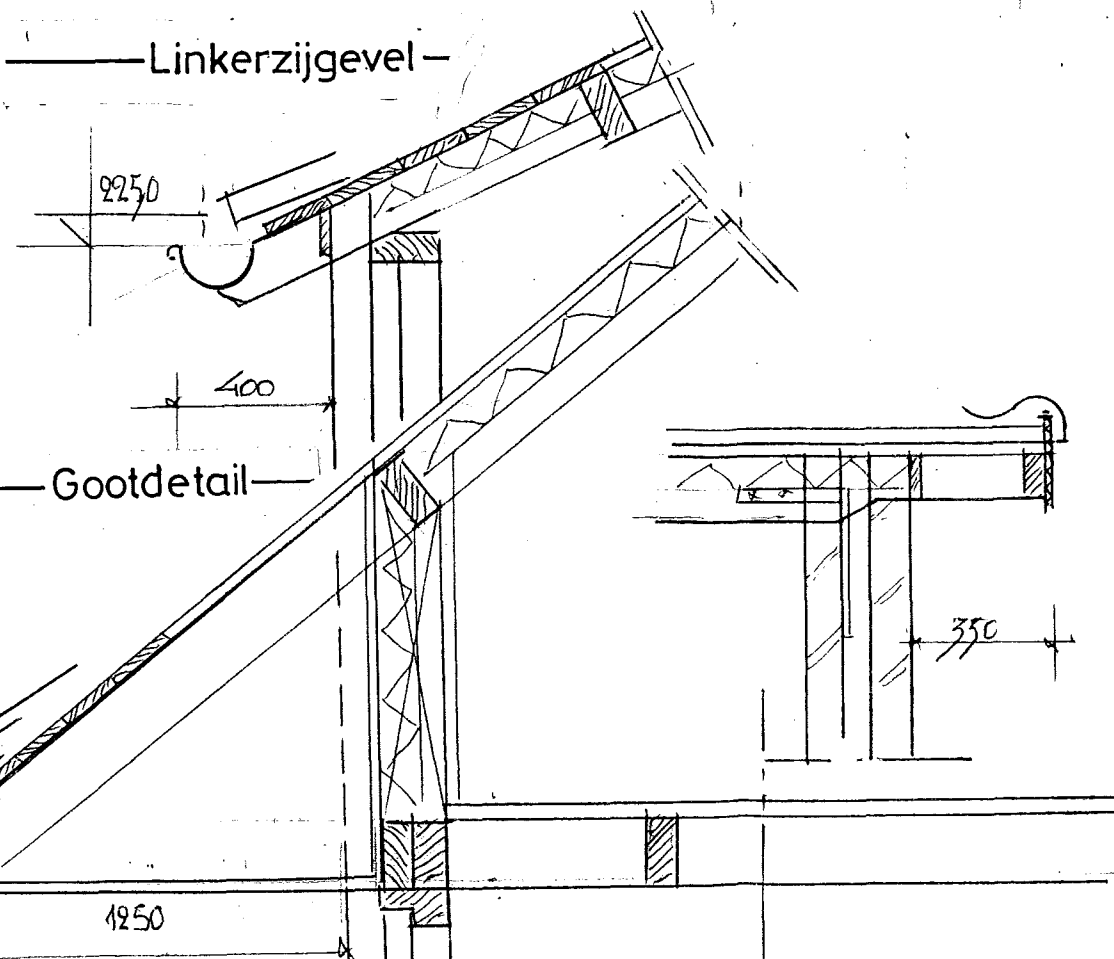

Gootdetail

Overstekdetail

Situatie

Schaal: 1:2500
Gem. Keijenburg
Sectie H
Nº: 2606

