
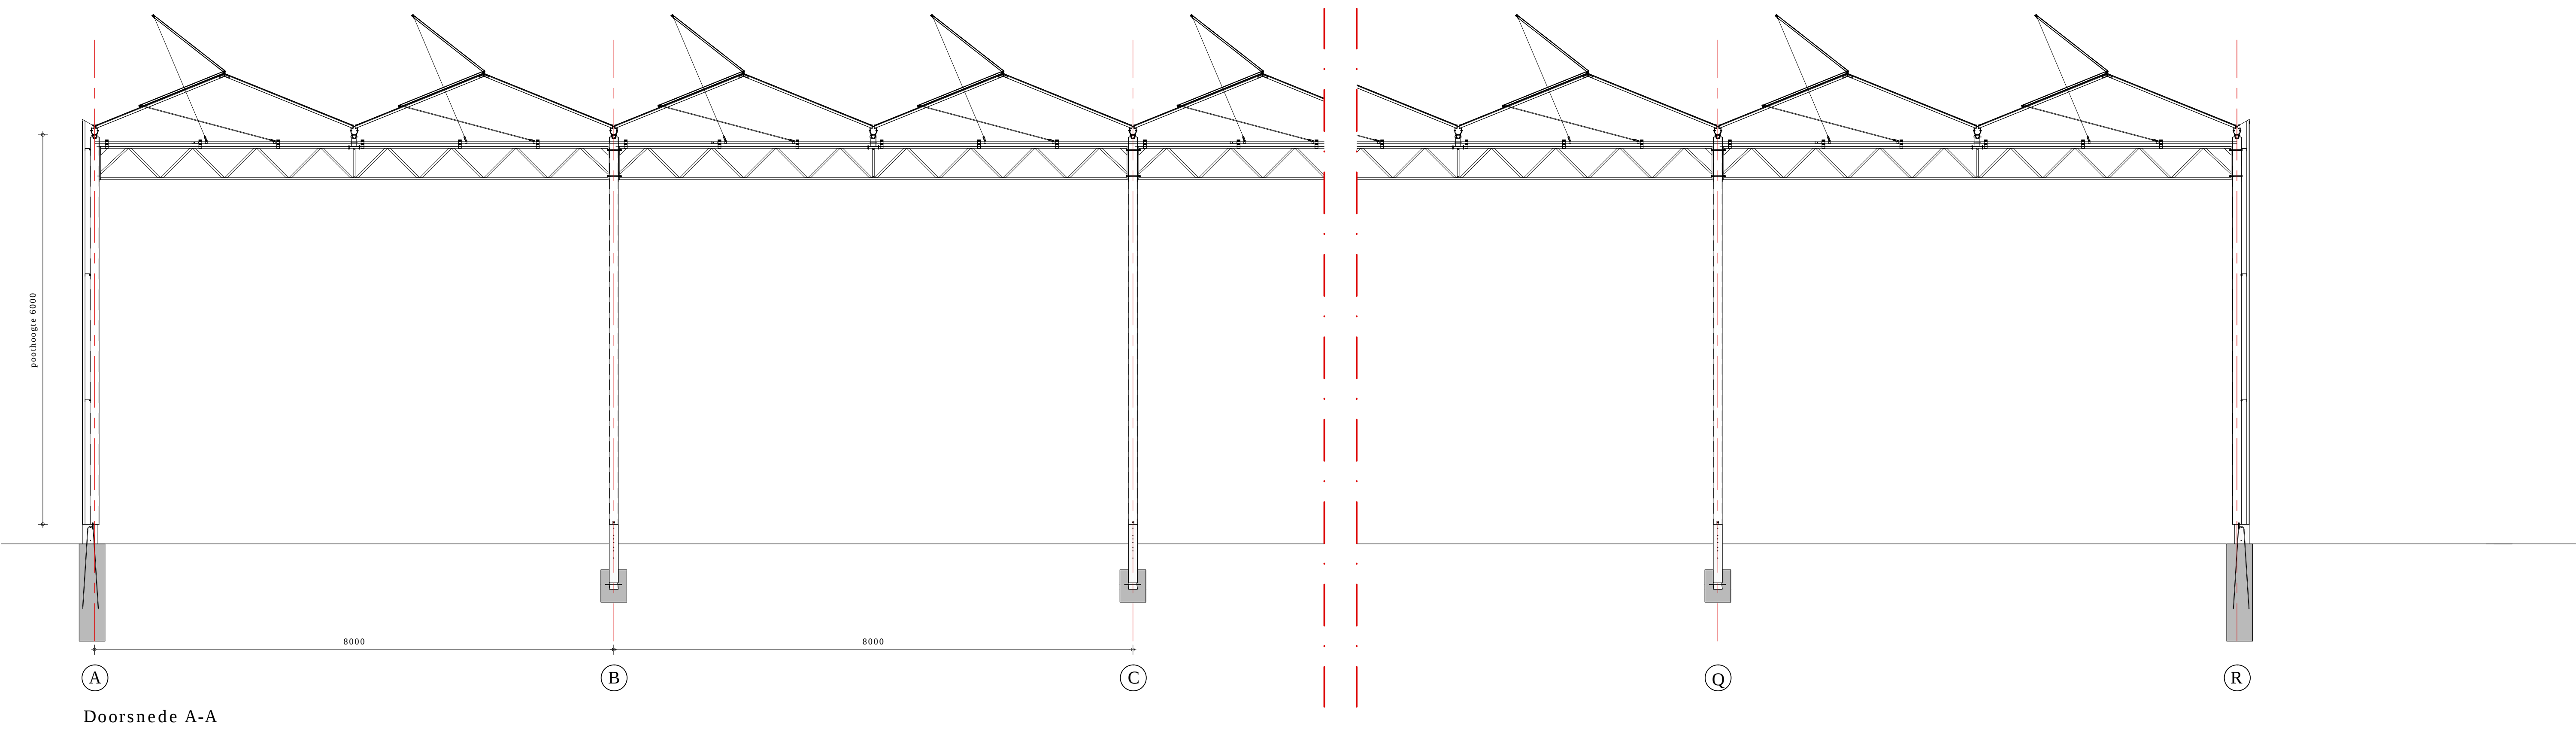
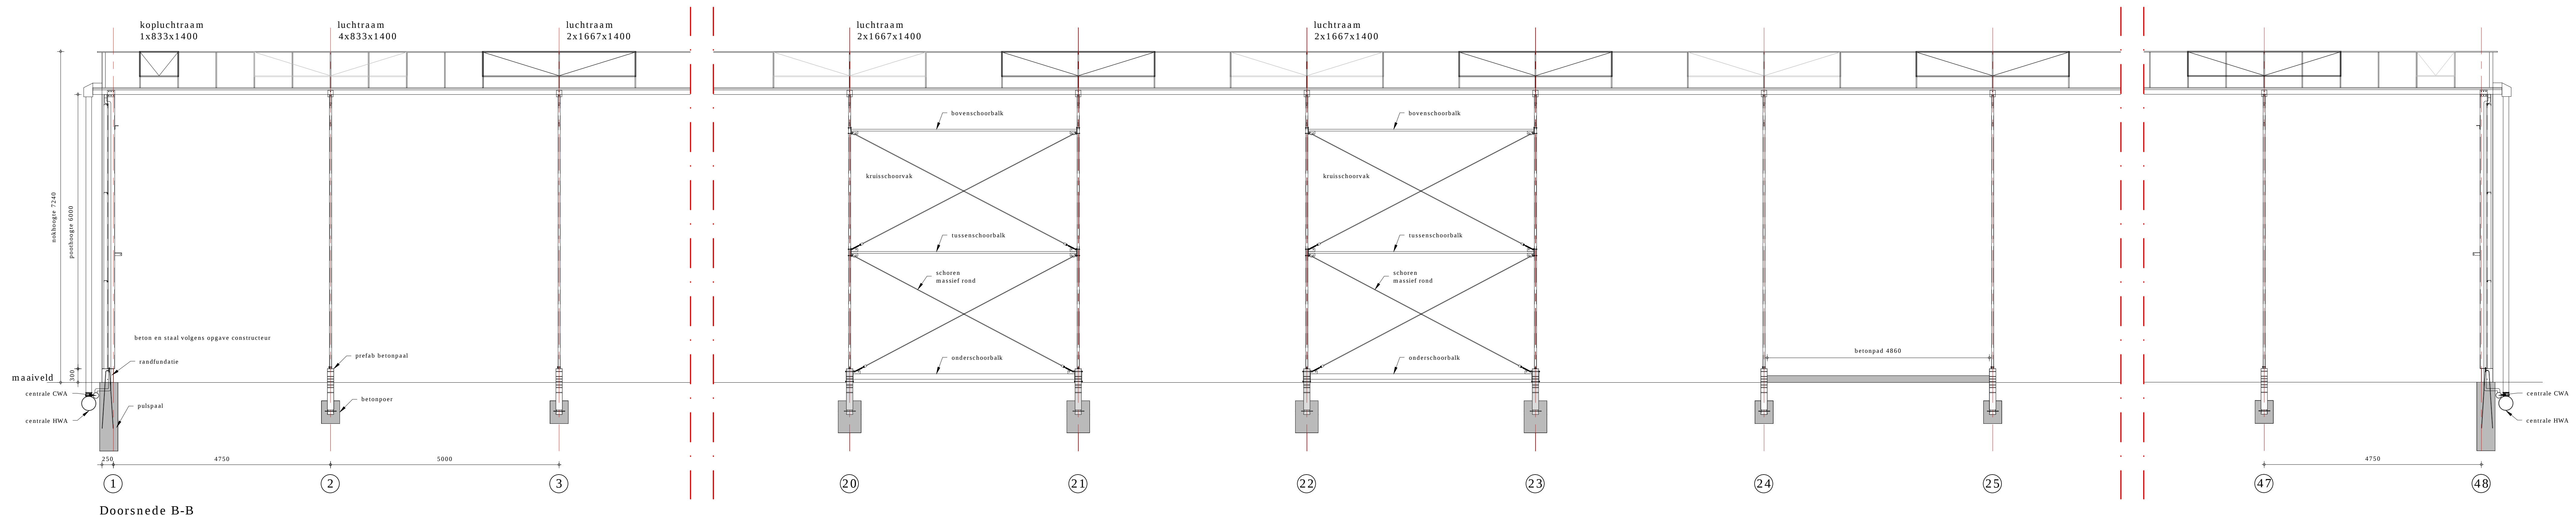
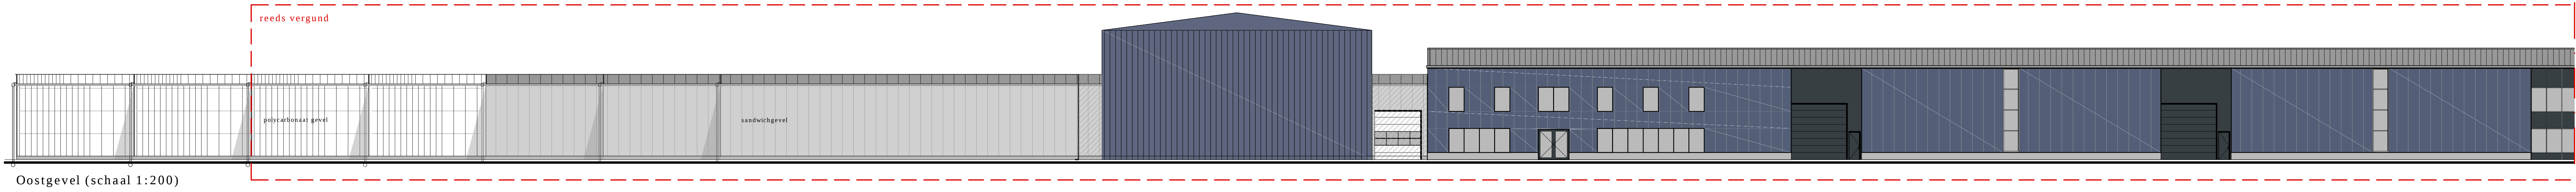
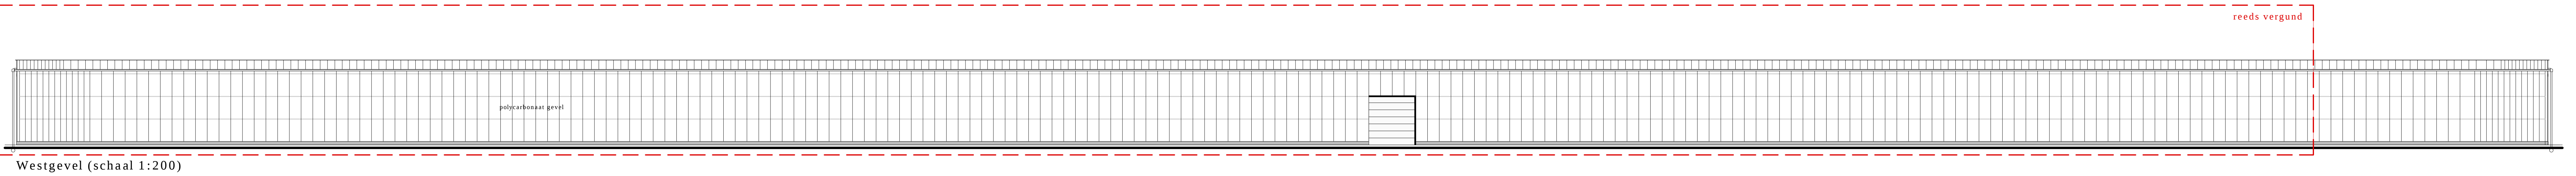


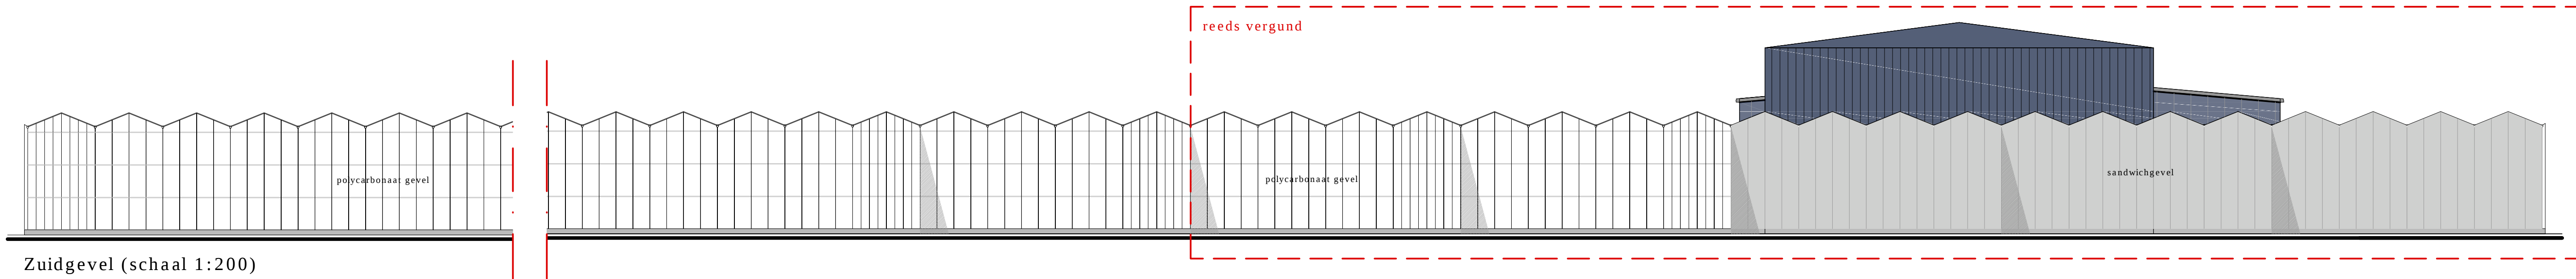

Materialen kas		
Boundeef	Materiaal	Kleur
Fundatie kas	Beton	Grijs
Gevelbekleding kas	Aluminium roeden en polycarbonaat	Aluminium / blank
Gevelbekleding water- en keelruimte	Sandwichpanelen	Lichtgrijs
Dakbedekking kas	Aluminium roeden en glas	Aluminium / blank glas
Dakbedekking water- en keelruimte	Sandwichpanelen	Lichtgrijs
Goot	Aluminium	Aluminium
Overheaddeur	Staal	Lichtgrijs
Bufferriak	Staal	Donker blauw