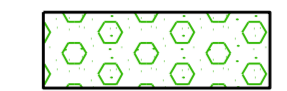
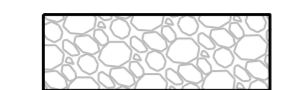
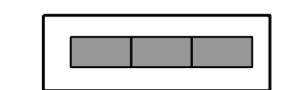
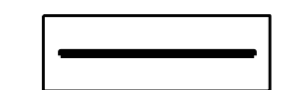

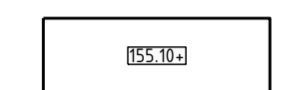





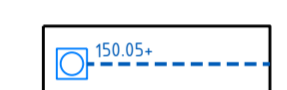
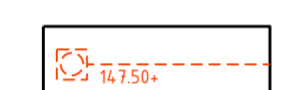

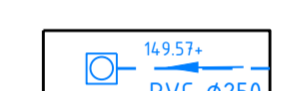
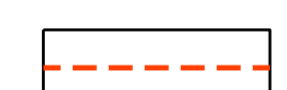

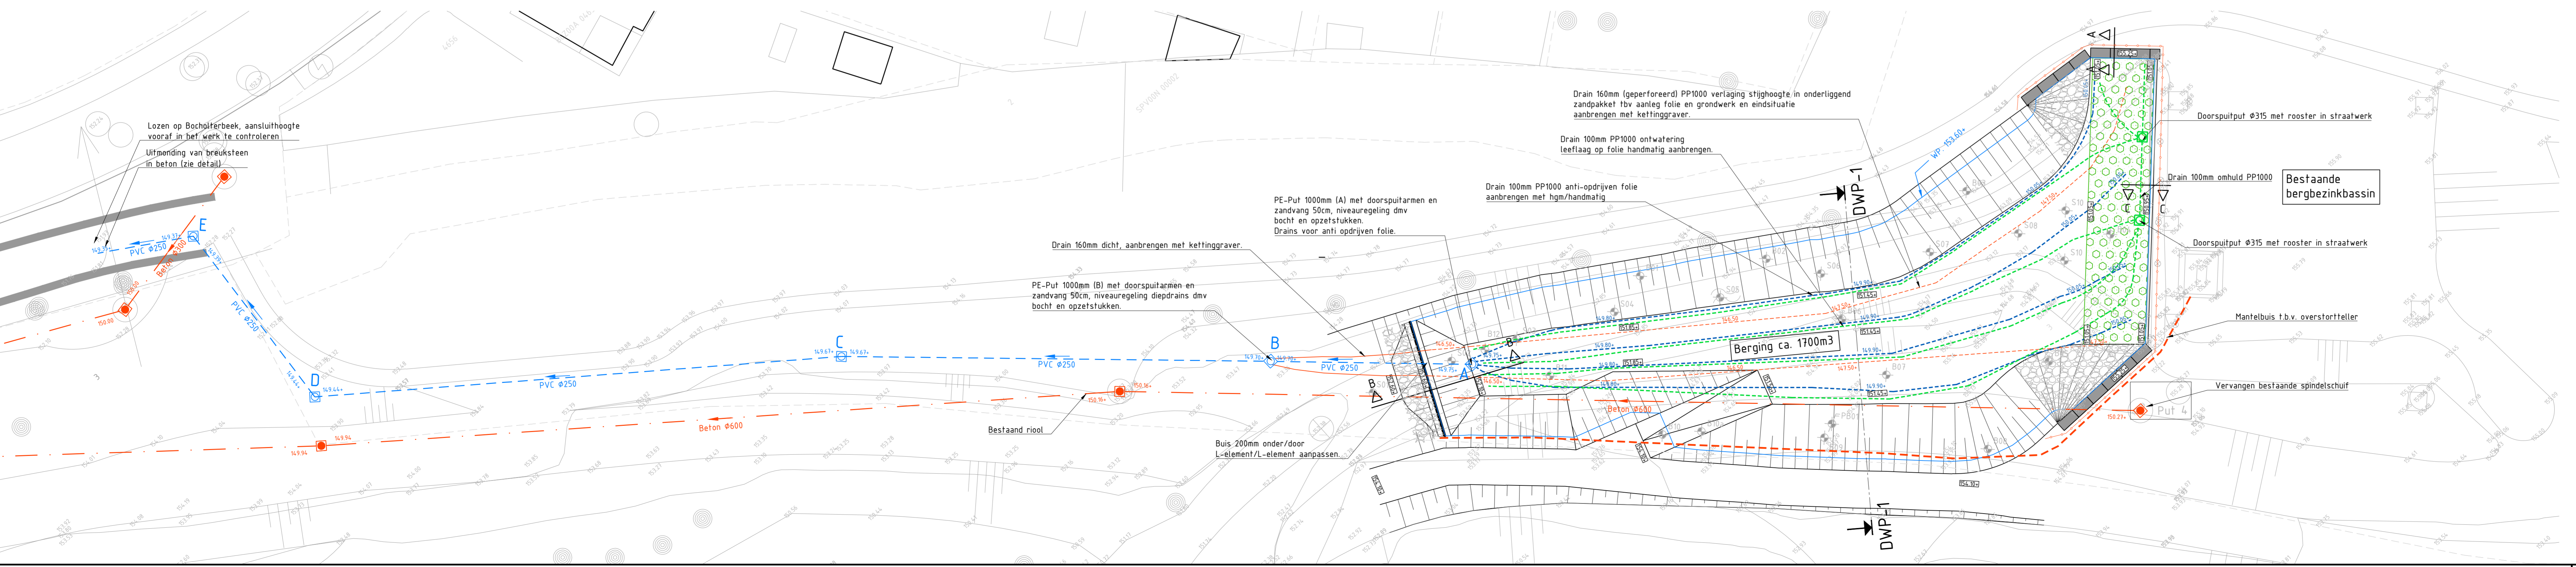
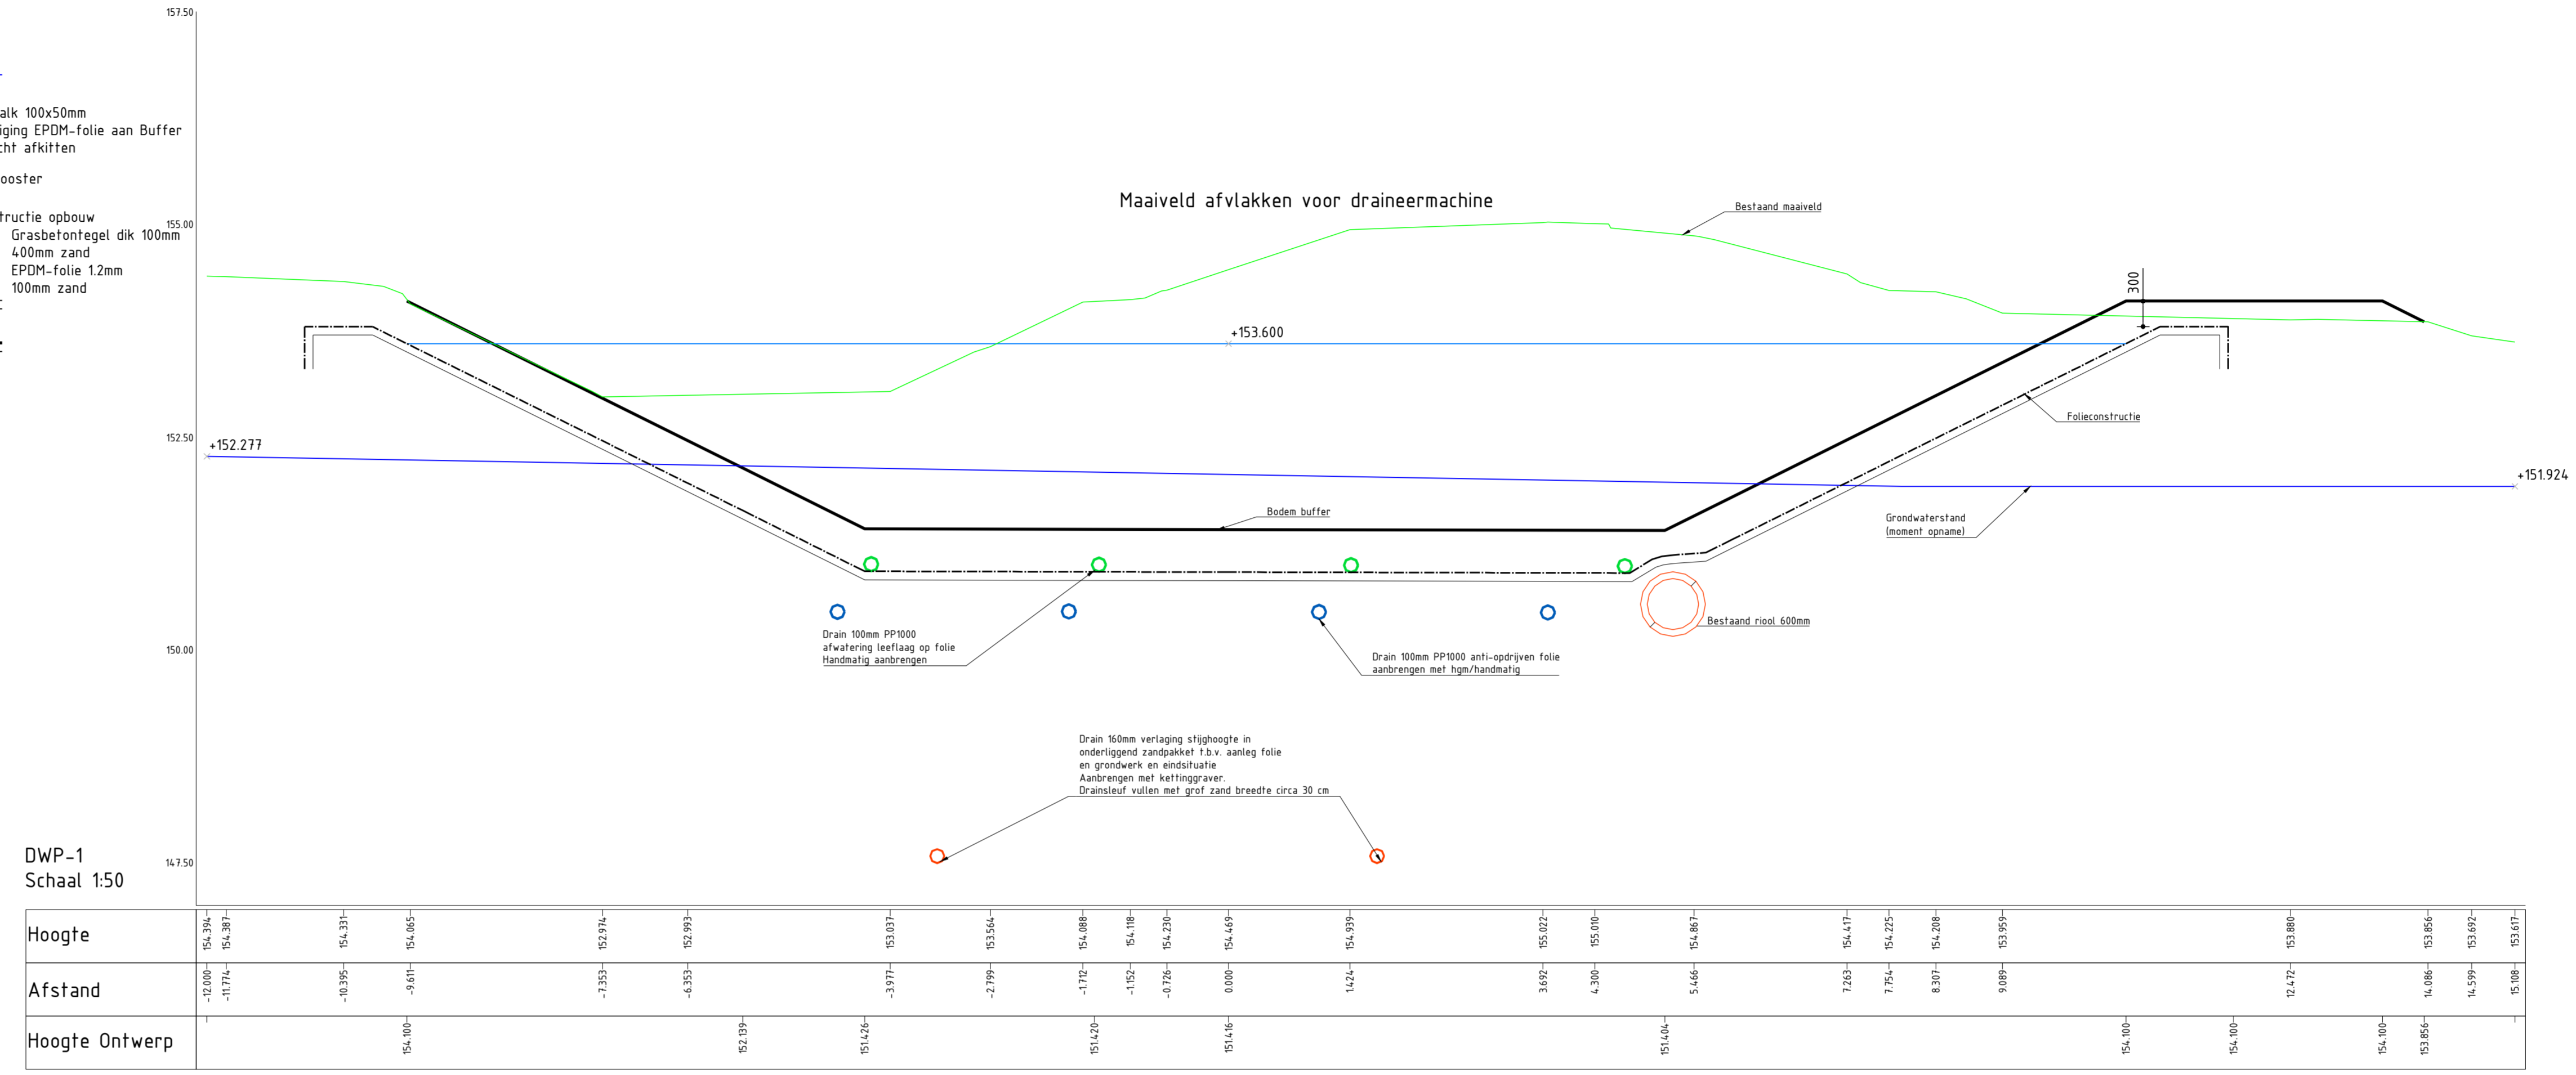
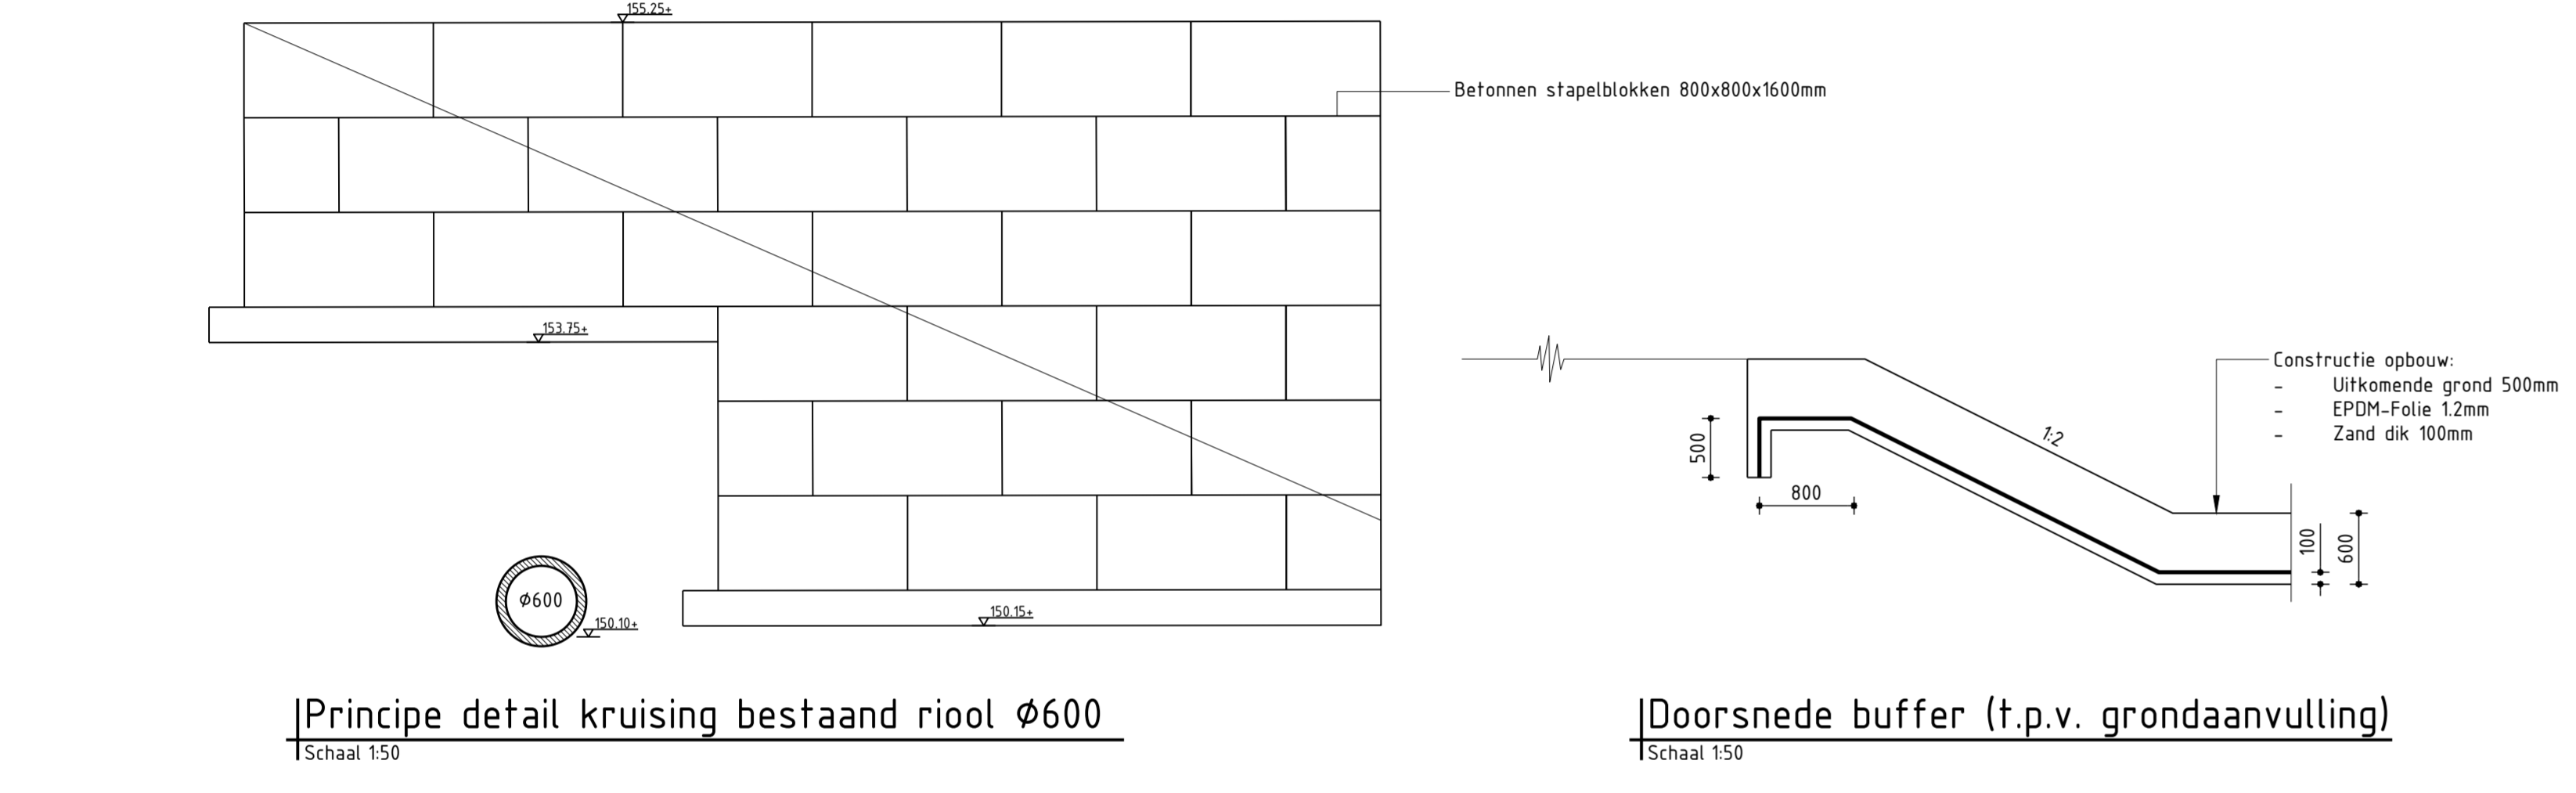
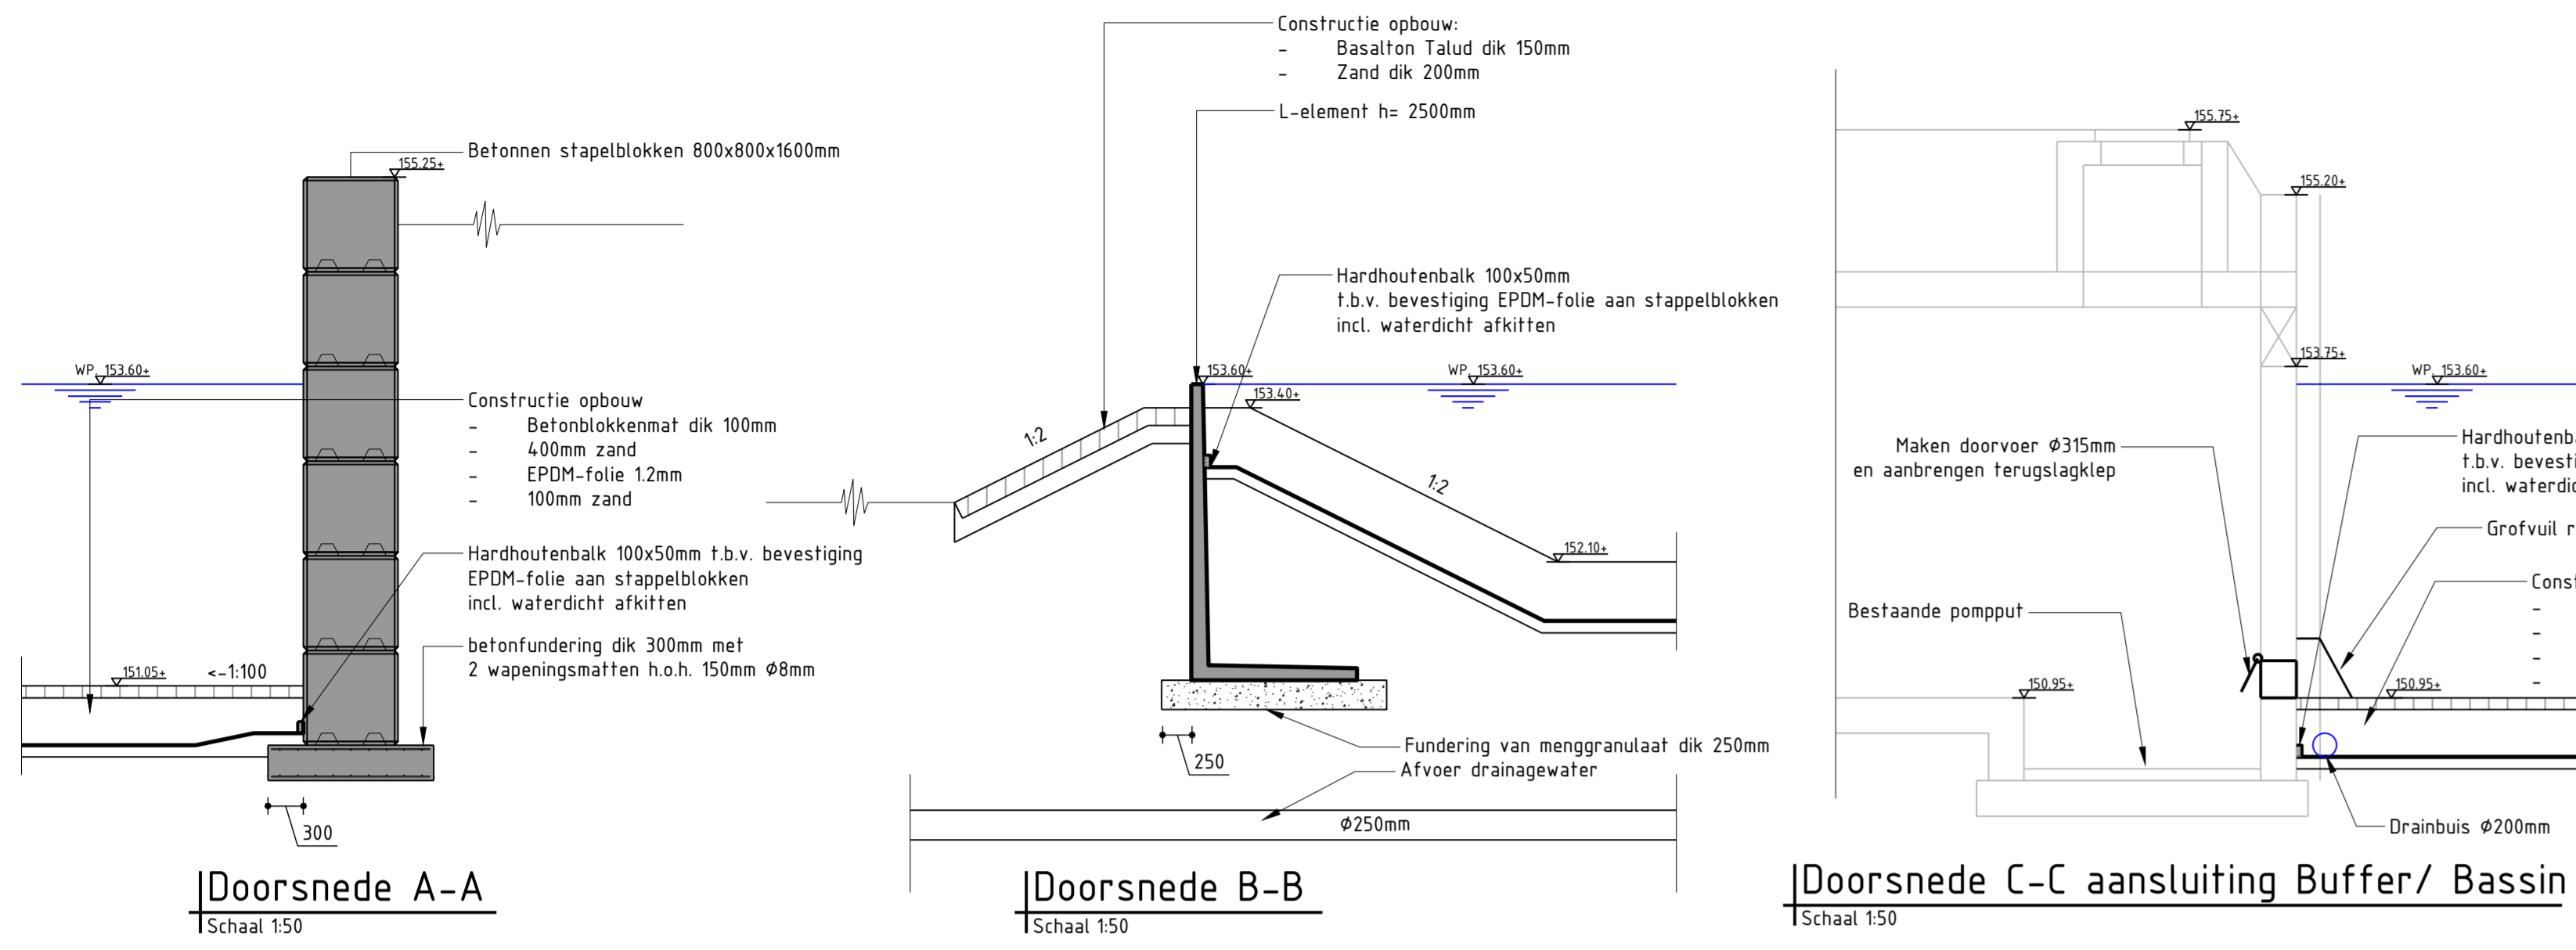


# Verklaring

-  Grasbetontegels
-  Basaltstenen Talud 120x110x150mm
-  Betonnen stapelblokken 800x800x1600mm
-  Keerwand h: 2500mm
-  Nieuw Talud
-  Nieuw hoogte
-  Kadaster
-  Boring met nummer
-  Peilbuis met nummer
-  Boring t.p.v. bestaande greppel
-  Drain 100mm PP1000 met put van buis PVC 600mm, ten behoeve van ontwatering leeflaag op folie
-  Drain 100mm PP1000, met b.o.b. londer de folie
-  Drain 160mm PP1000, met put en b.o.b. t.b.v. verlagings stijghoogte
-  Bestaand riool
-  Nieuw HWA riool
-  Mantelbuis Ø110mm
-  Hekwerk



3	14-06-2017	Besteksexemplaar	MR	MR	HD
2	01-06-2017	Aanpassingen behorend bij conceptbestek	MJA	MR	MR
1	05-05-2017	Ontwerp behorende bij globale raming	MR	MR	HD
0	02-11-2016		RT	MR	MS
Versie / Datum / Omschrijving			Opsteller	Par.	Verificatie
			Par.	Valide	Par.

**Uitbreiding BBB Bongerd**

Onderdeel: Nieuwe situatie

Opdrachtgever: Gemeente Simpelveld

Projectnummer: SIM111-0002

Tekeningnummer: 2016-2357

Behorende Bij doc. nr.: 2017-SIM111.002-B-01 d.d. 19-6-2017

088 - 3366333  
info@kragten.nl  
www.kragten.nl

**kragten**