




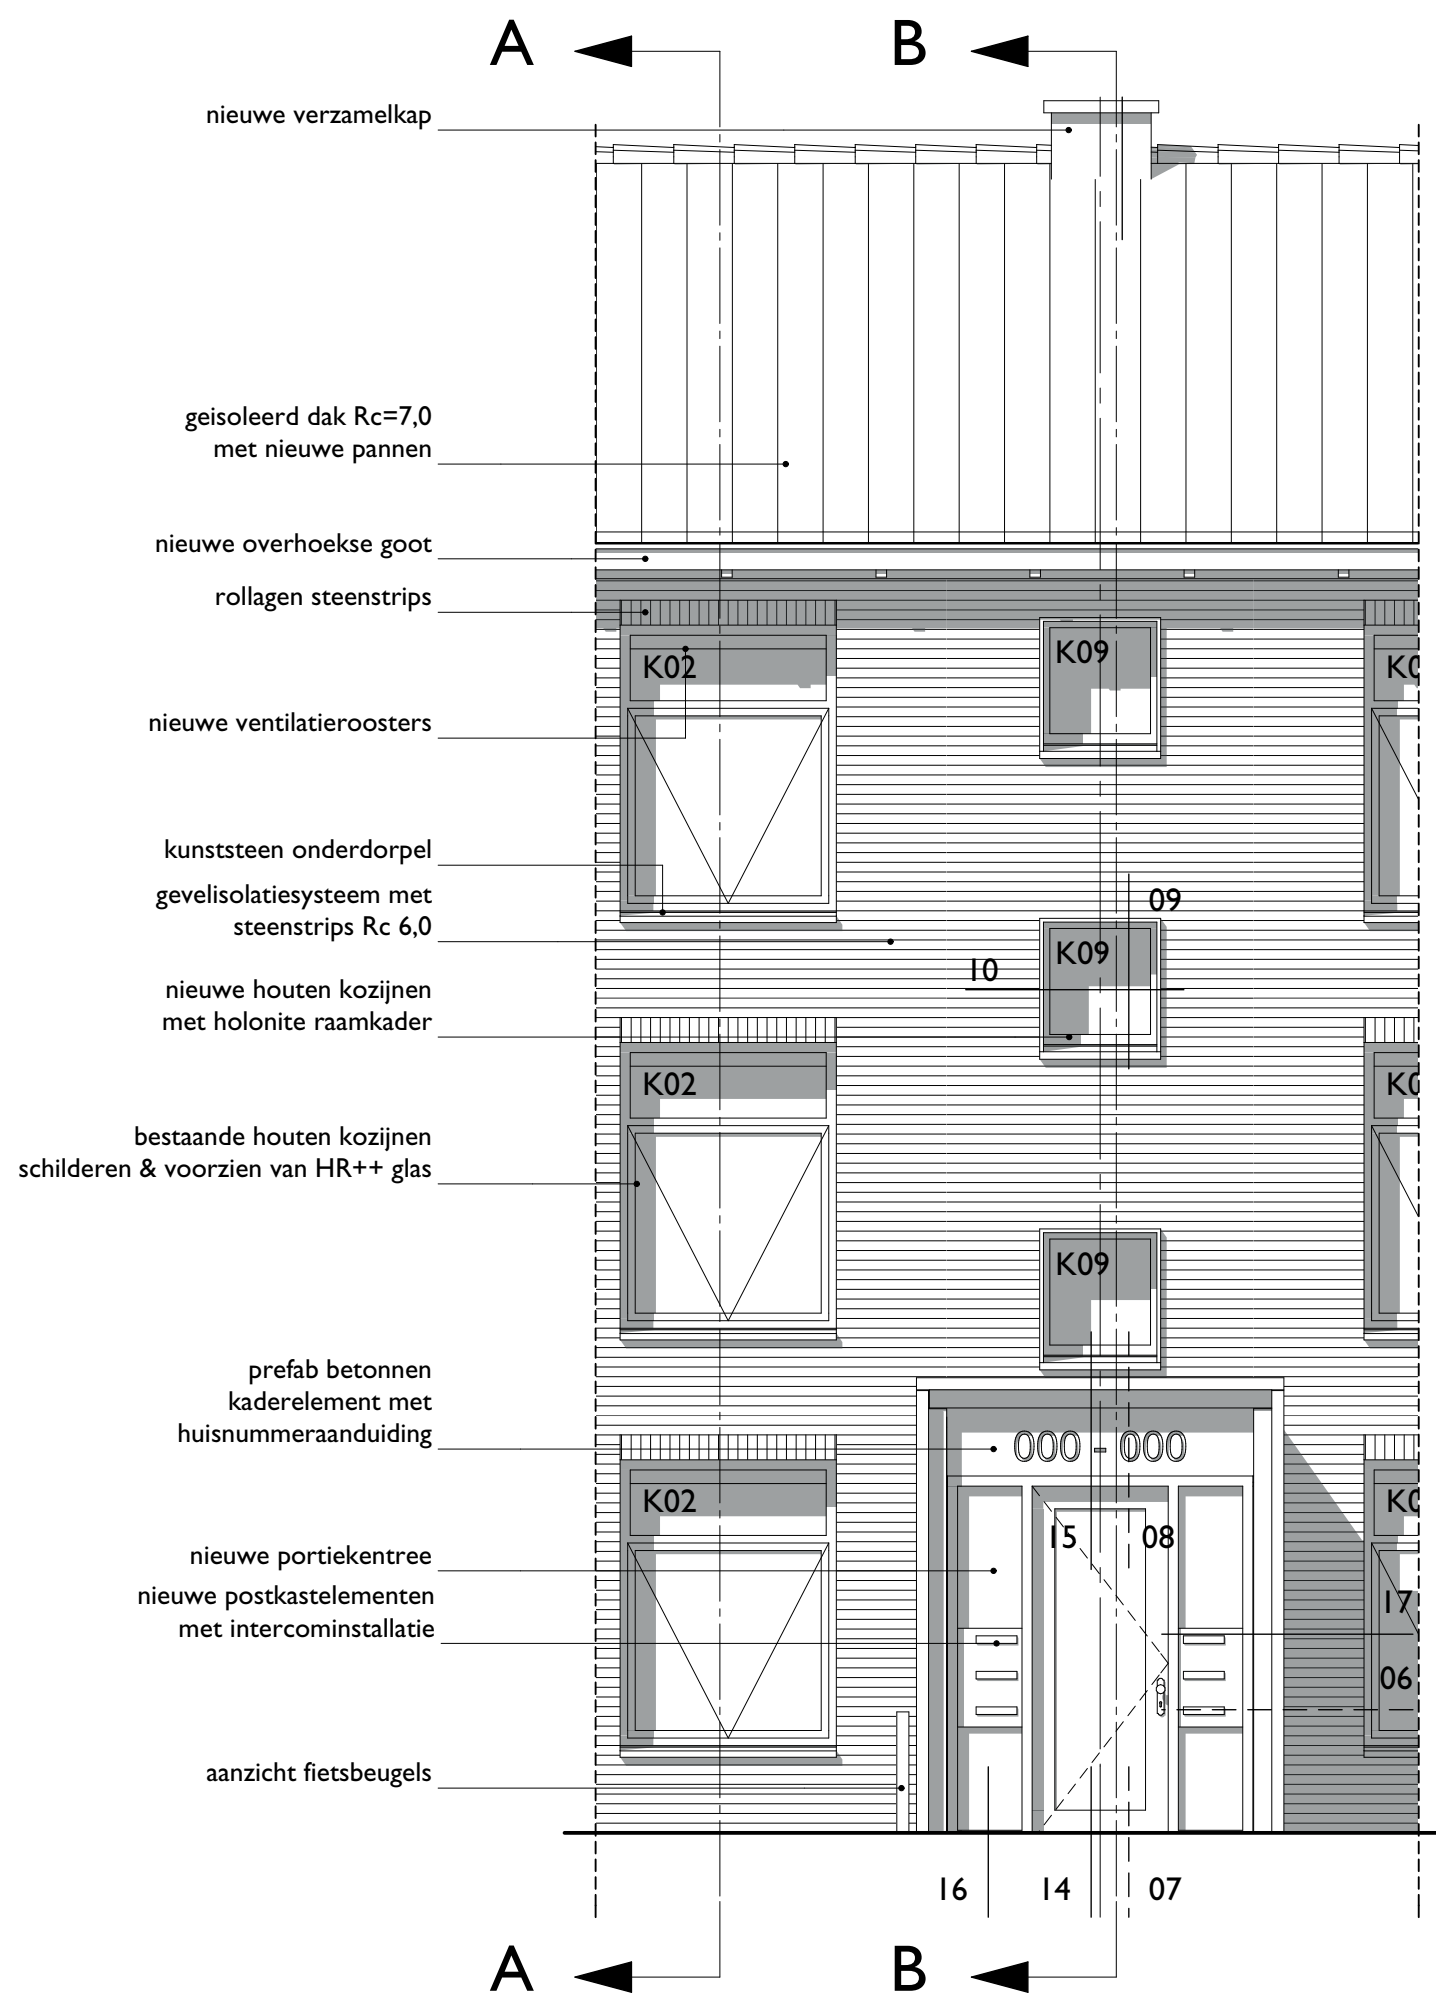


GEVELFRAGMENT

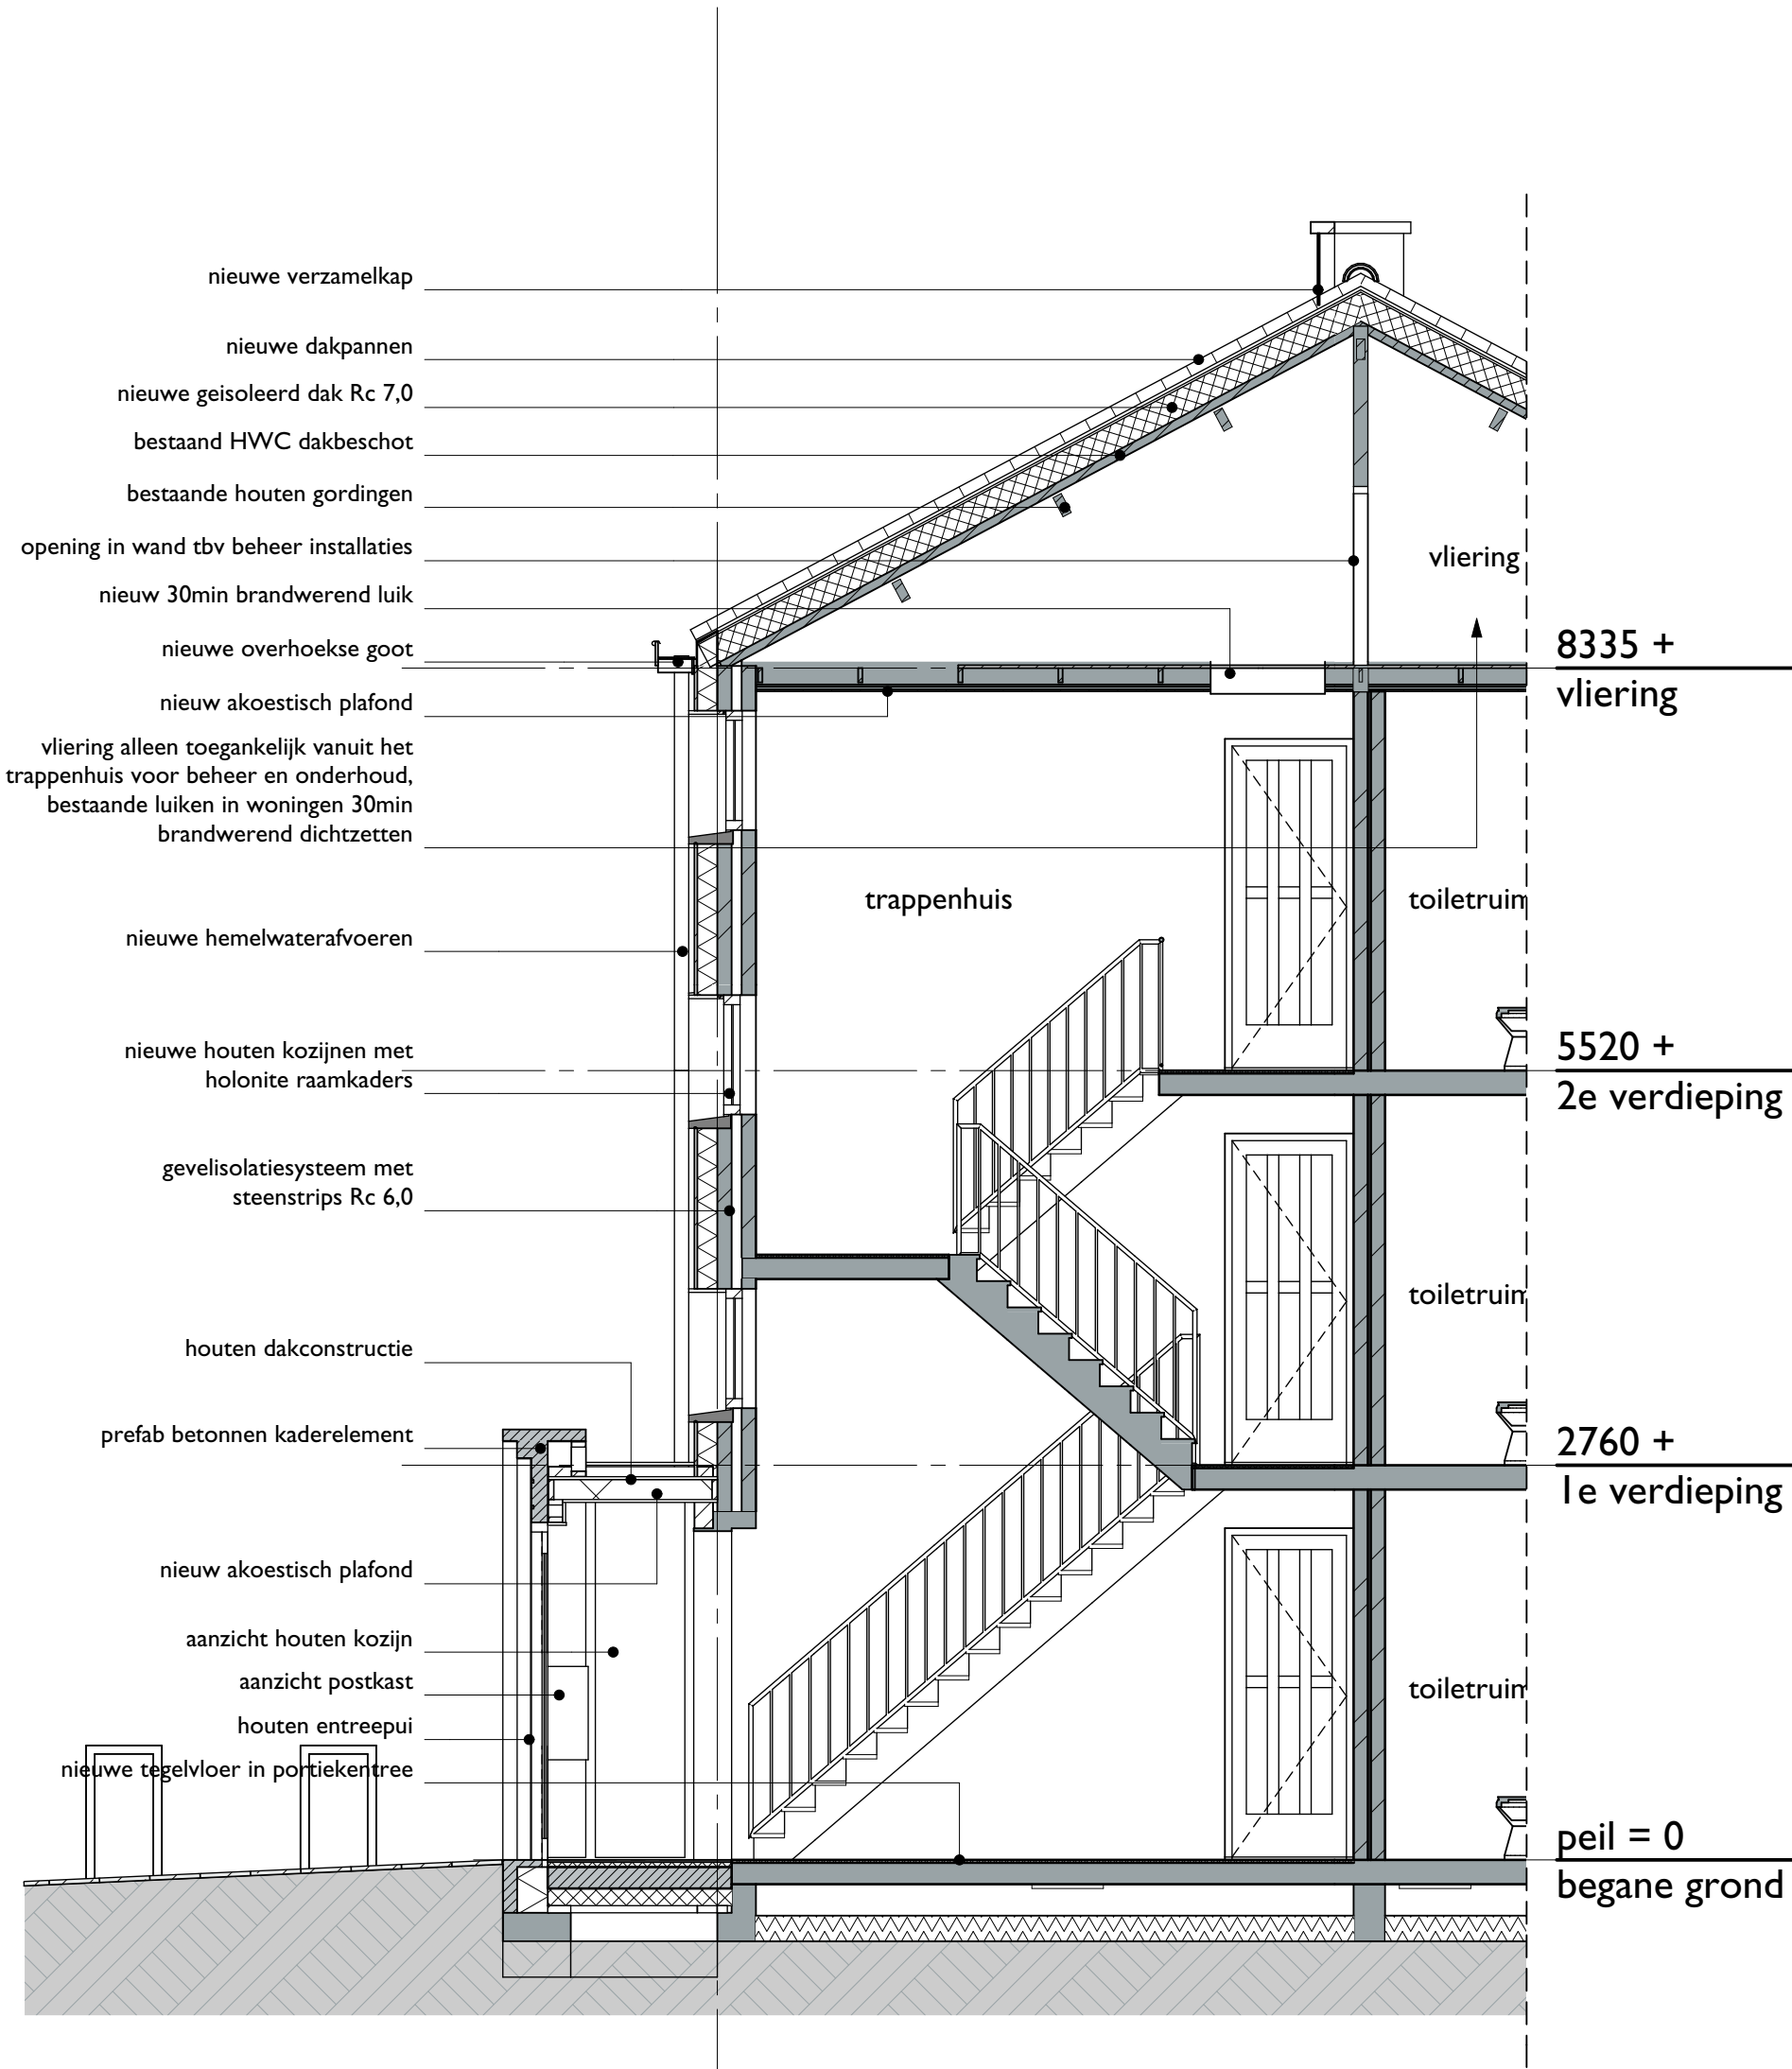


DOORSNEDE B-B

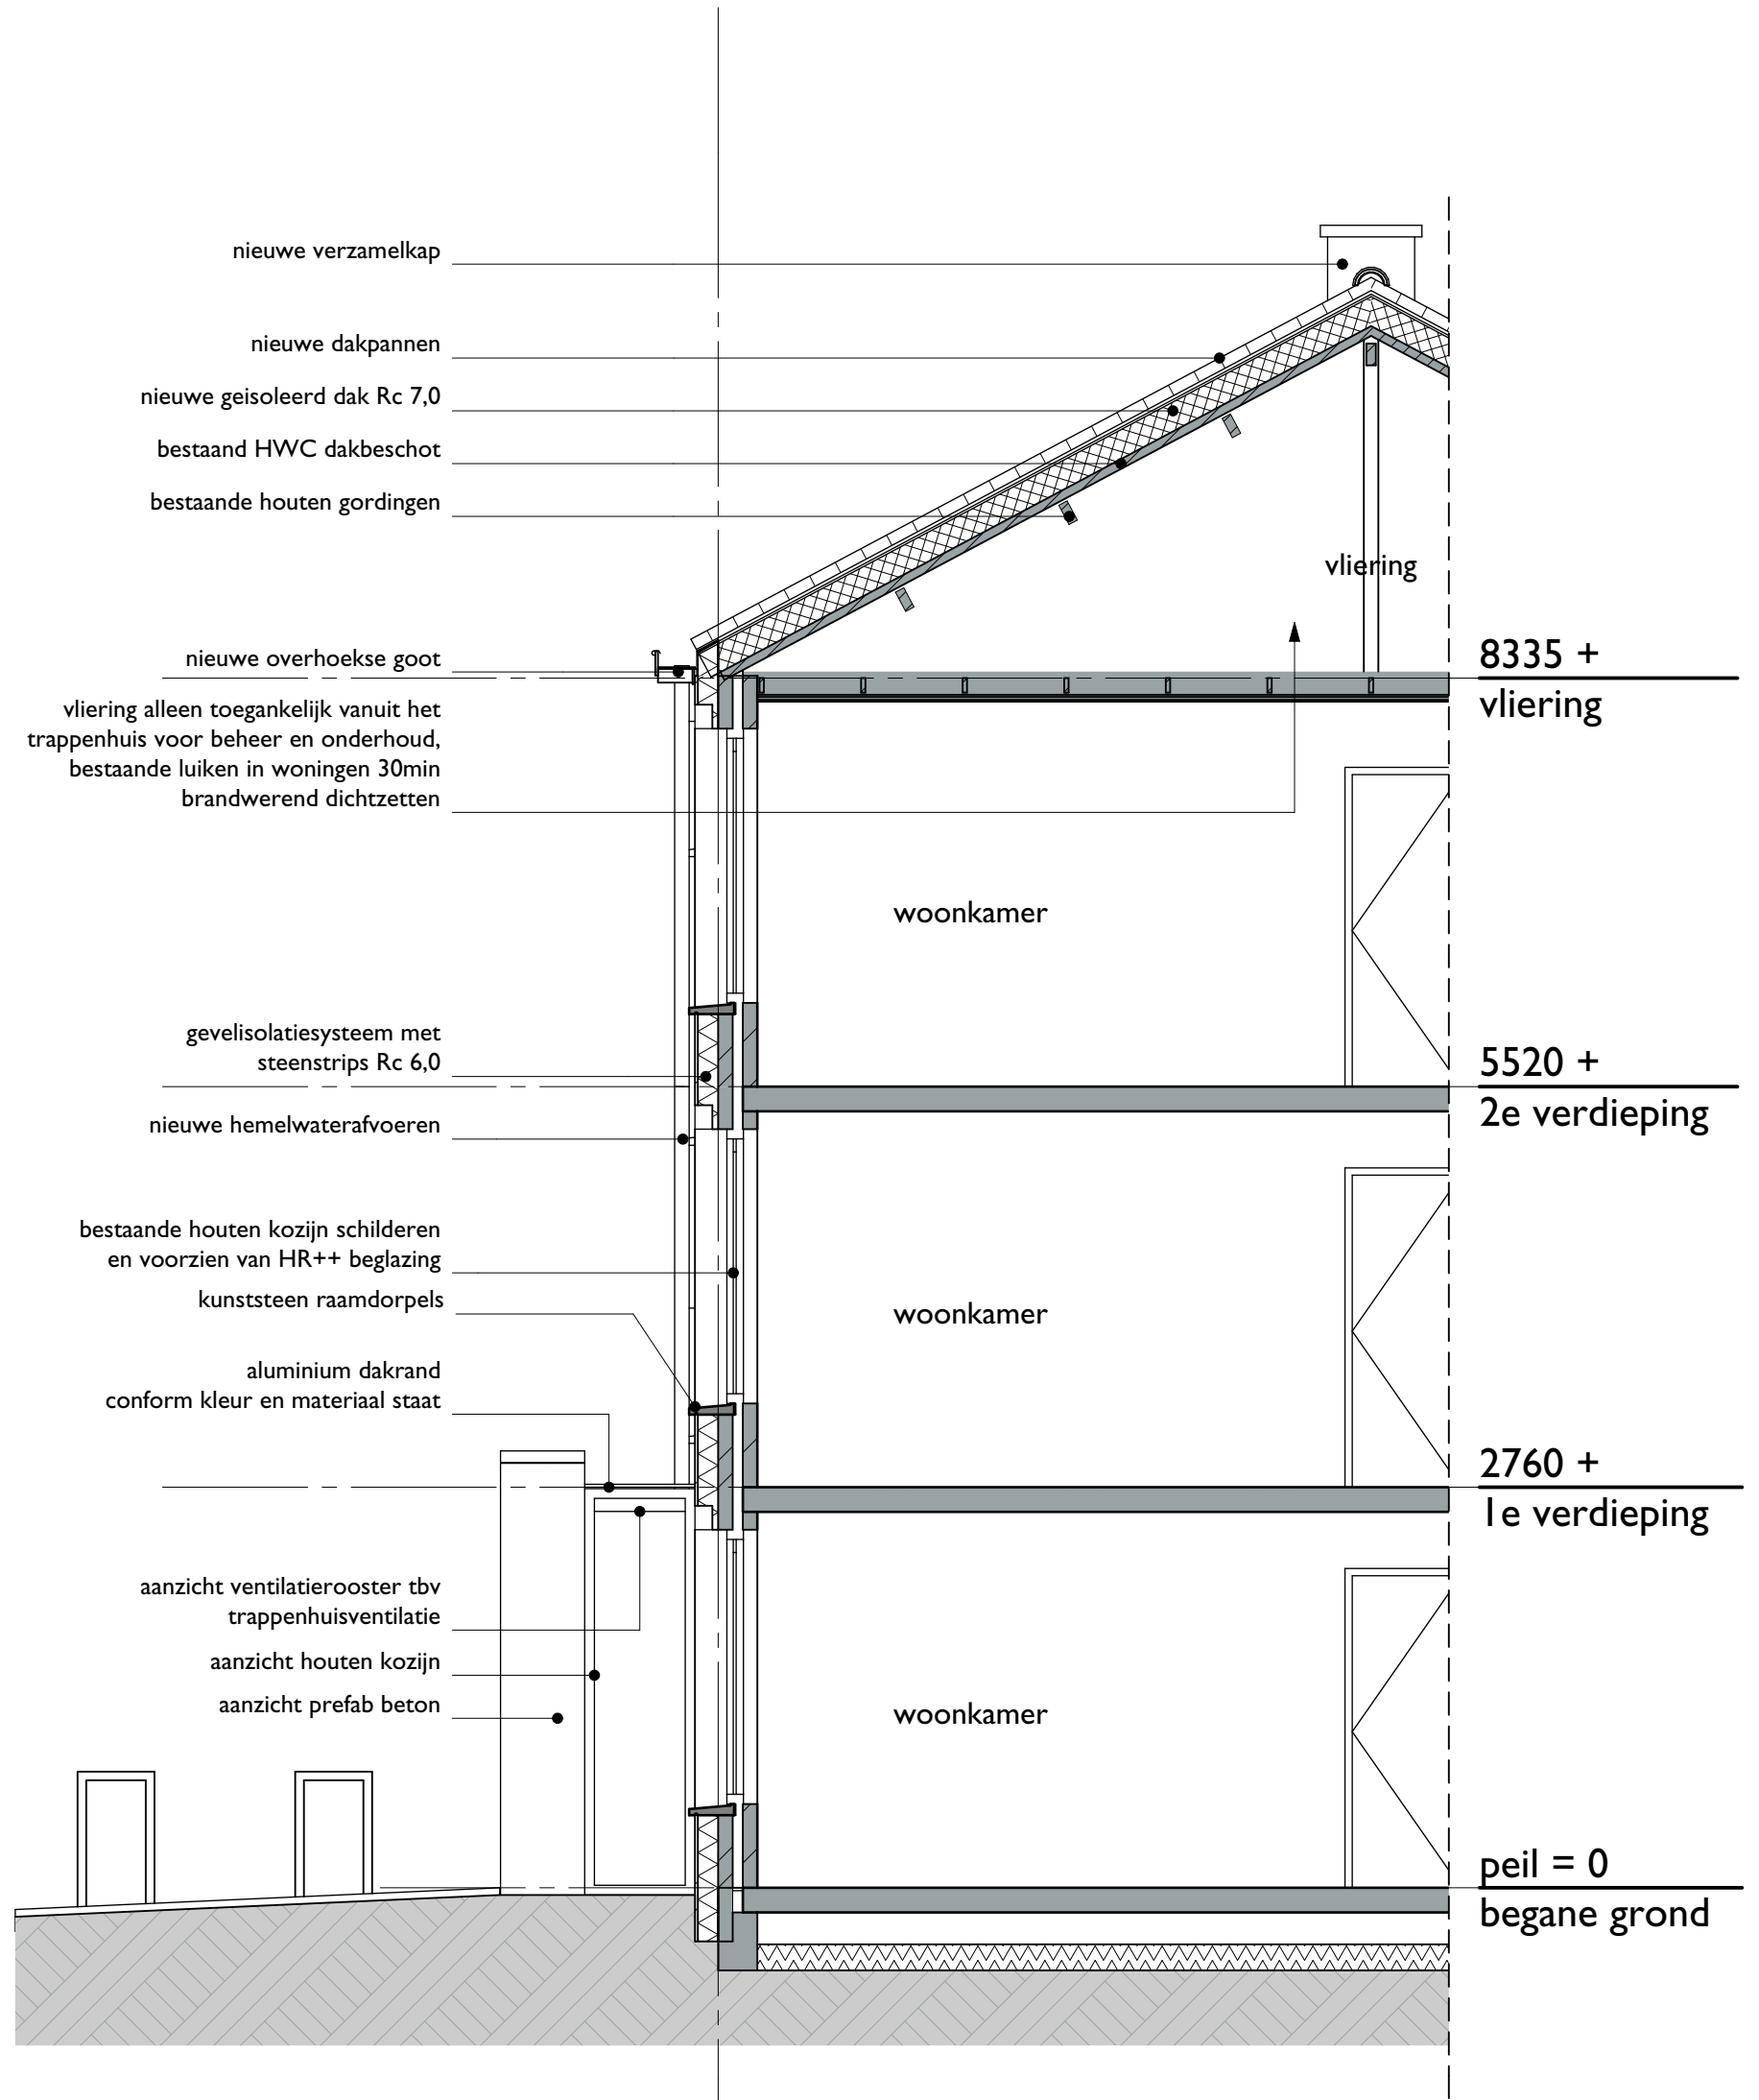

DOORSNEDE A-A

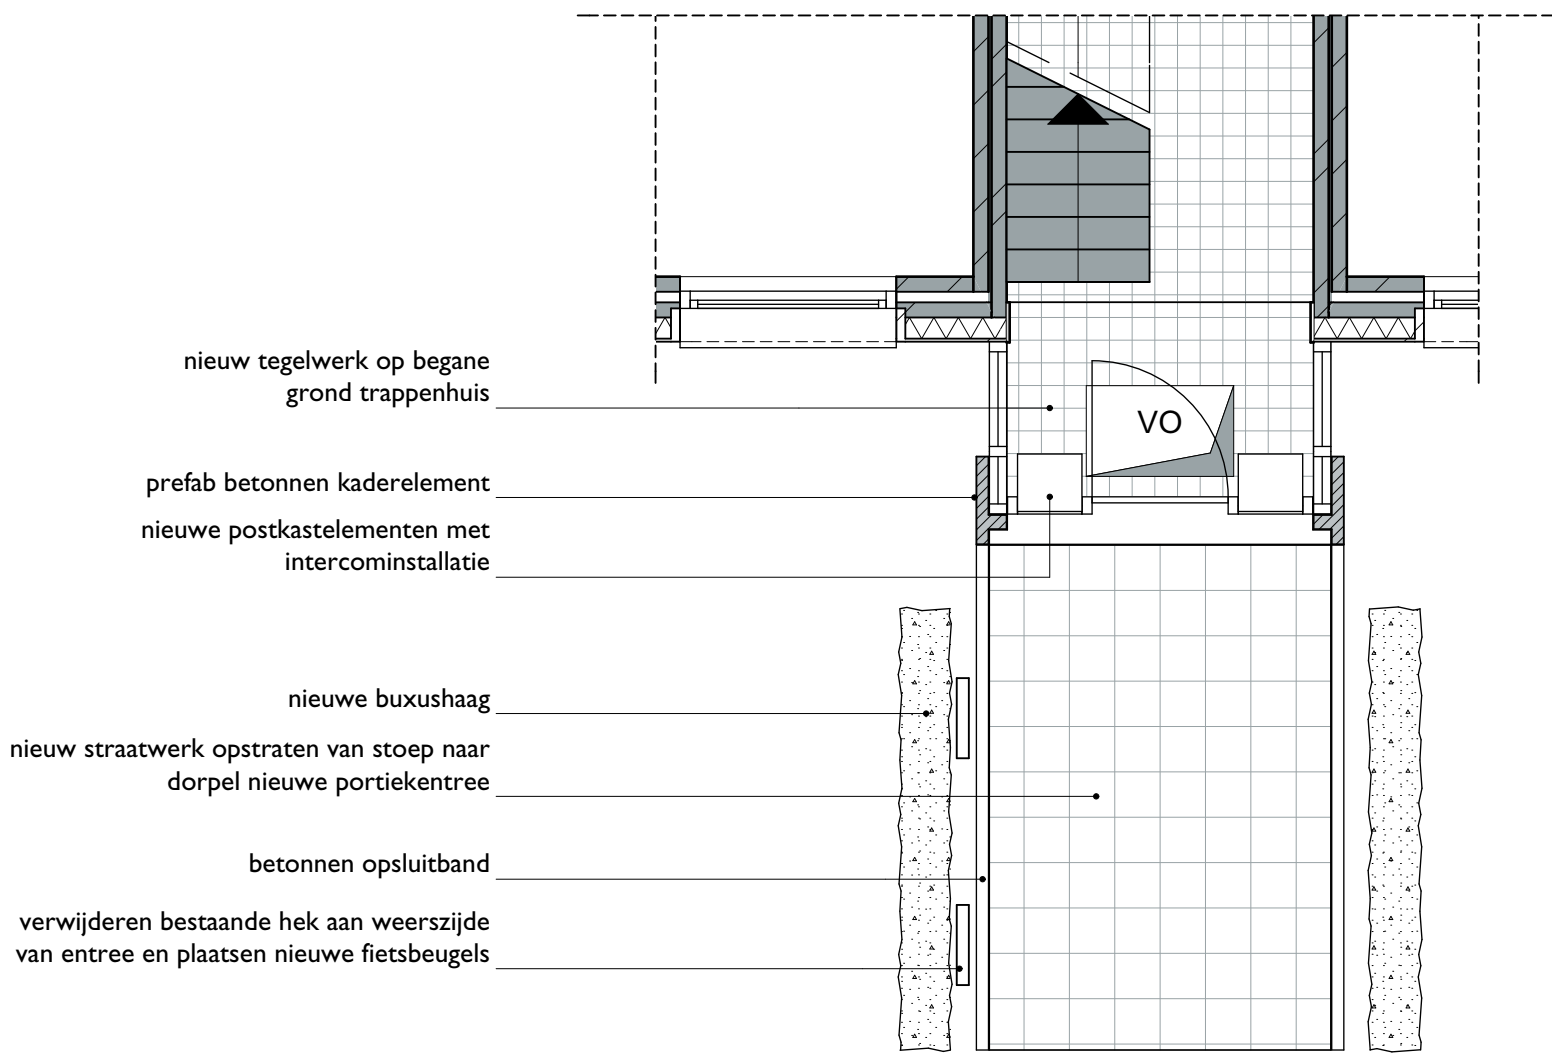


BEGANE GROND

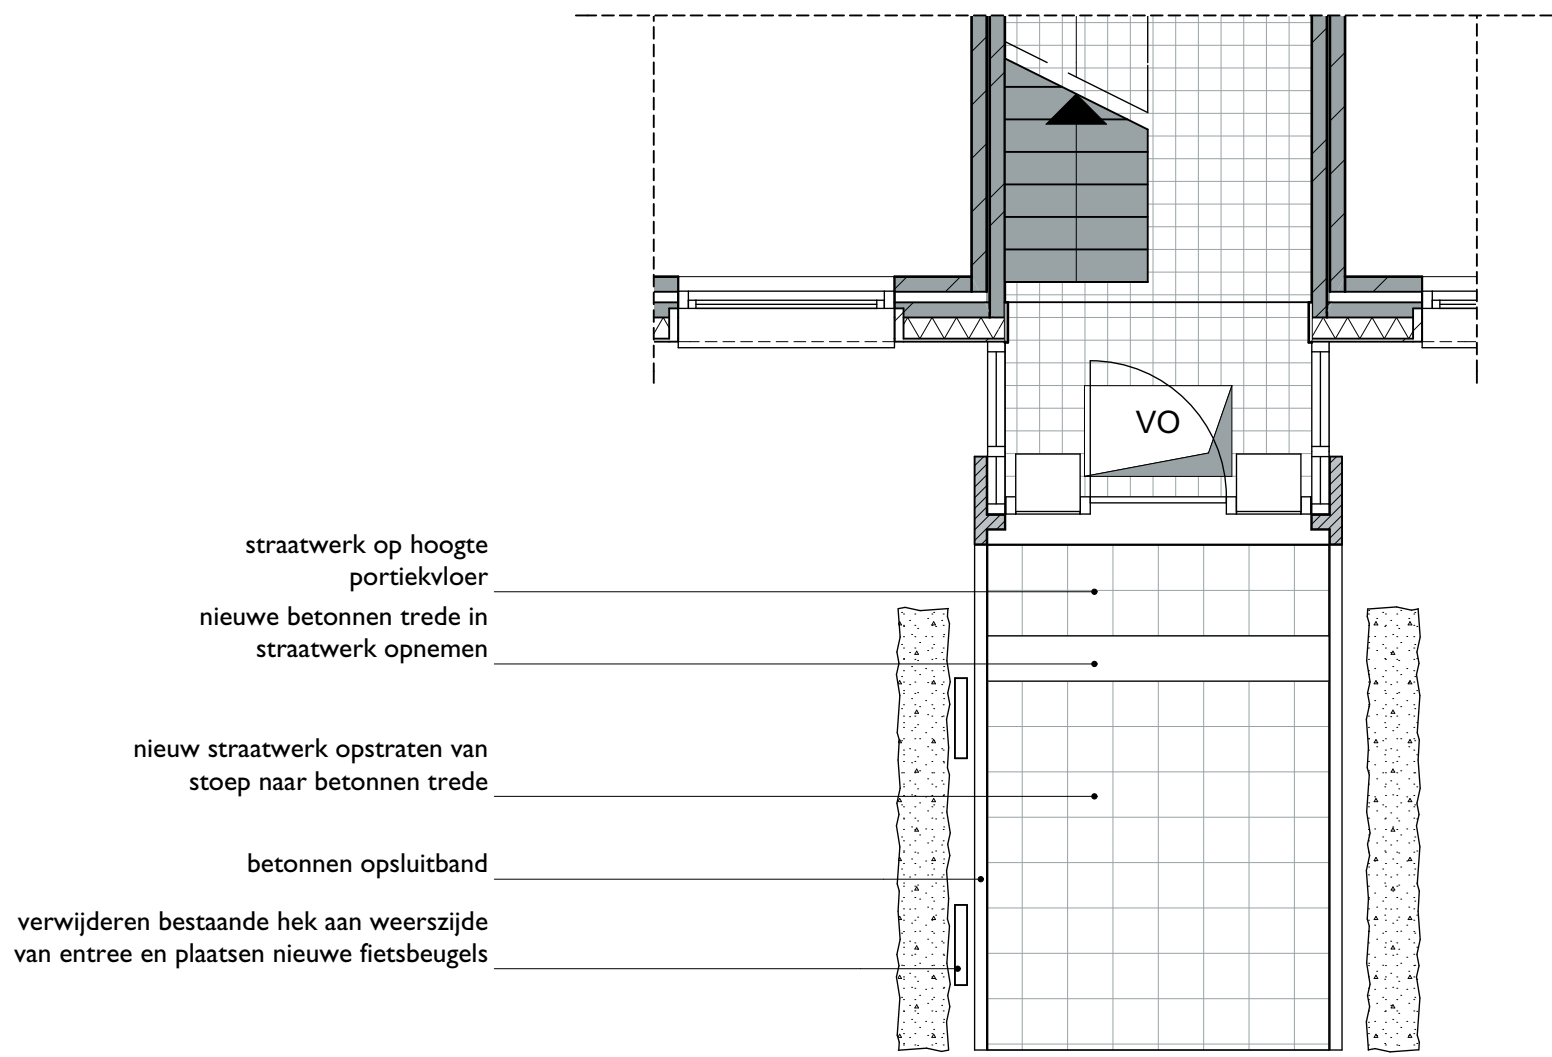

INSULINDESINGEL 36-50

Legenda

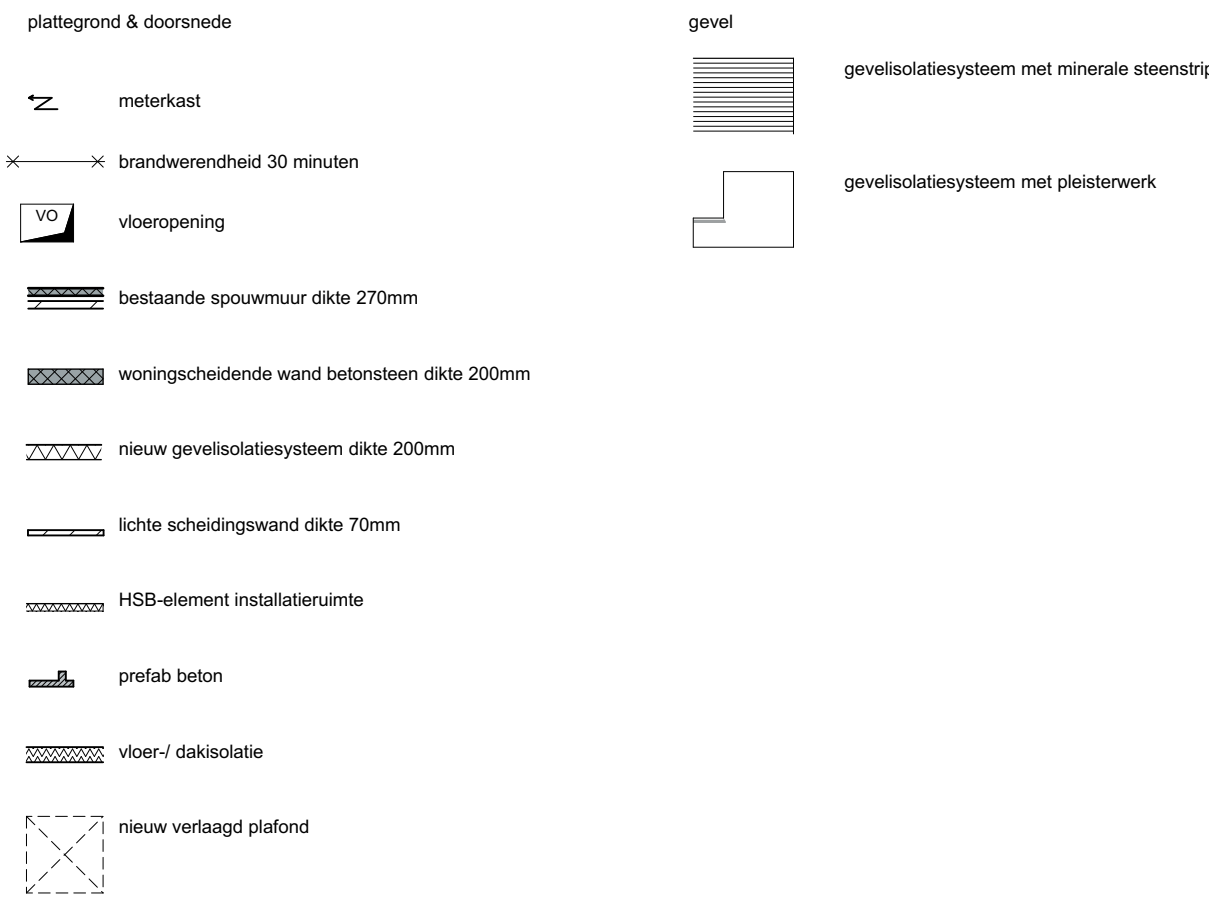

E	datum	05 september 2017	projectnr.	tekeningnr.
D	schaal / formaat	1:50 / A1	150076	DO_02_n
C	getekend	MB		
B	opdrachtgever	Waterweg Wonen	onderwerp	Gevelfragment nieuw
A	Vlaardingen			Billitonlaan Vlaardingen
gewijzigd	fase	DO		
KAW				
KAW Pelgrimsstraat Rotterdam				