
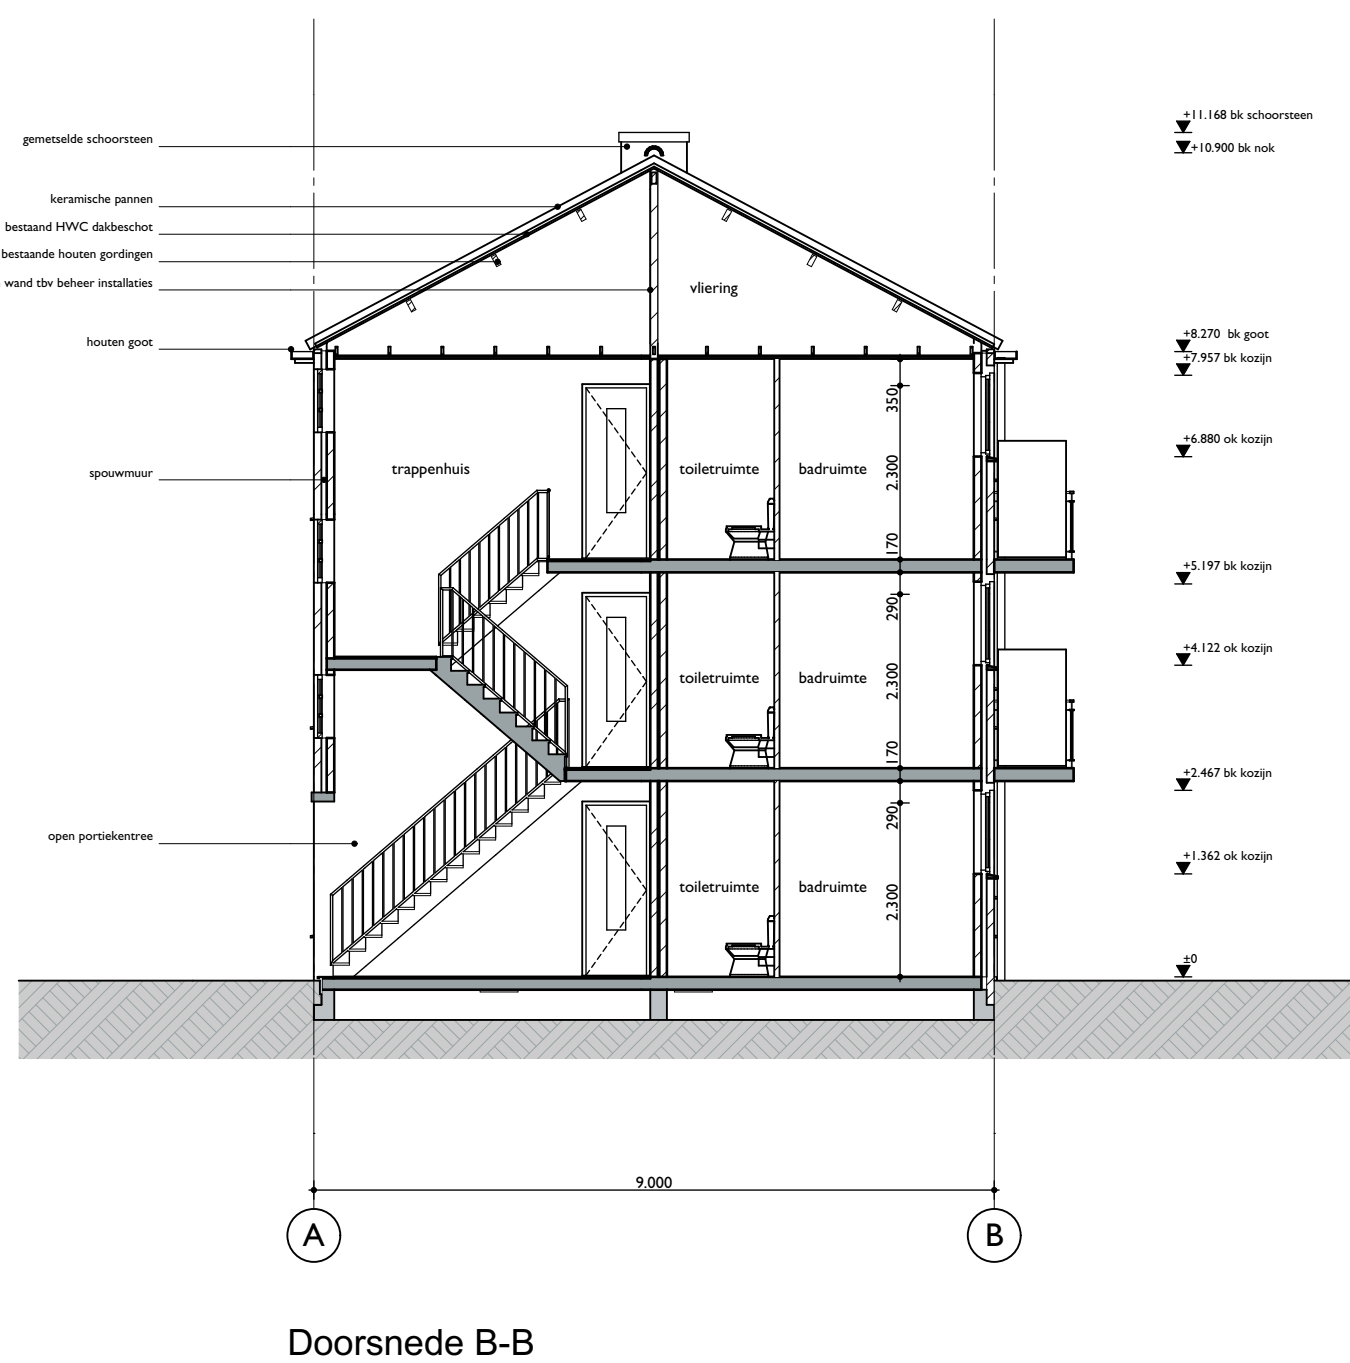
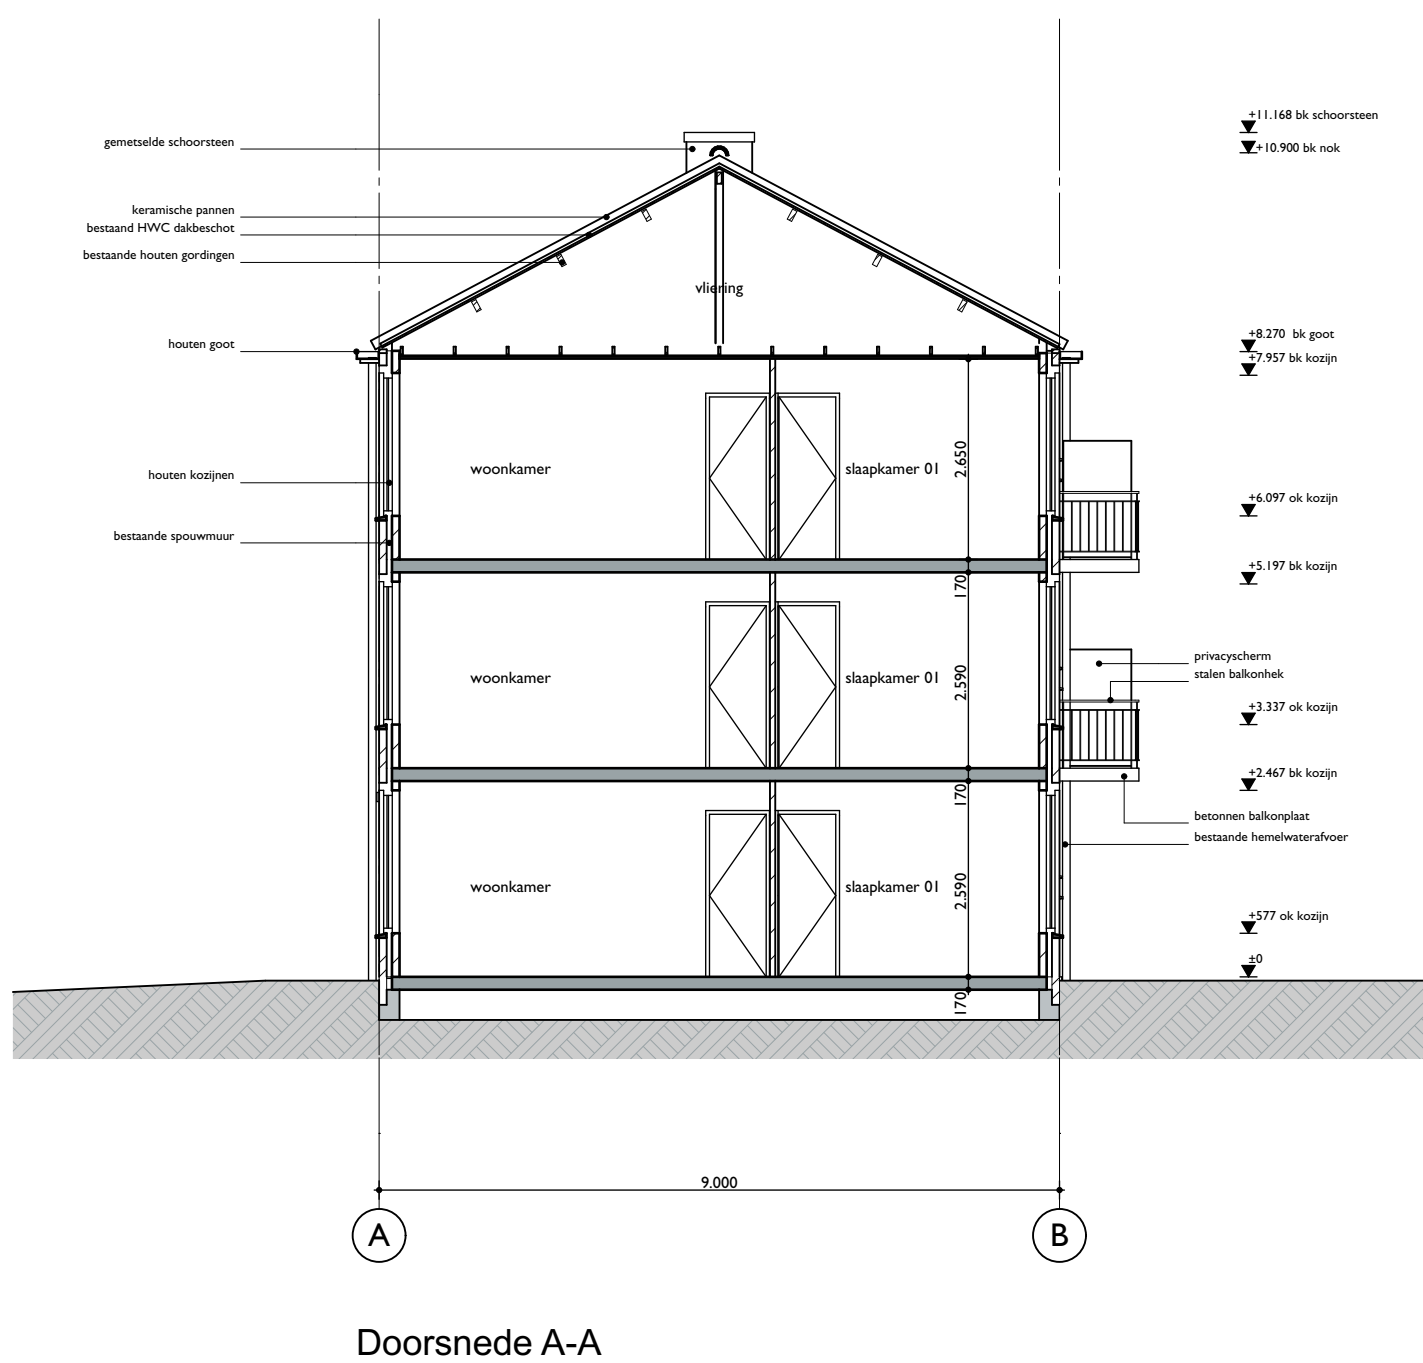
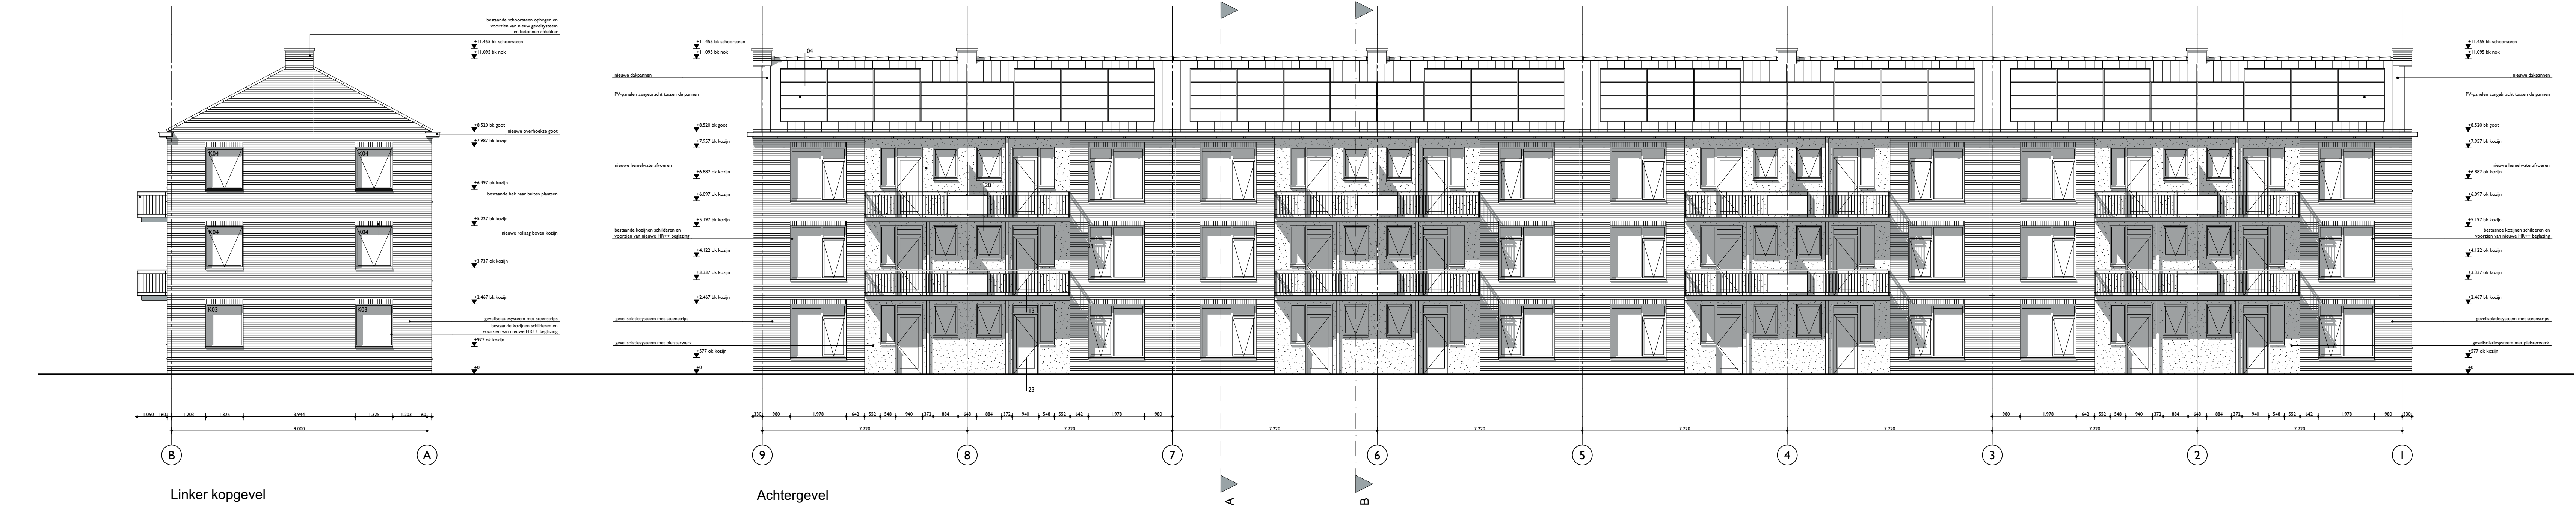


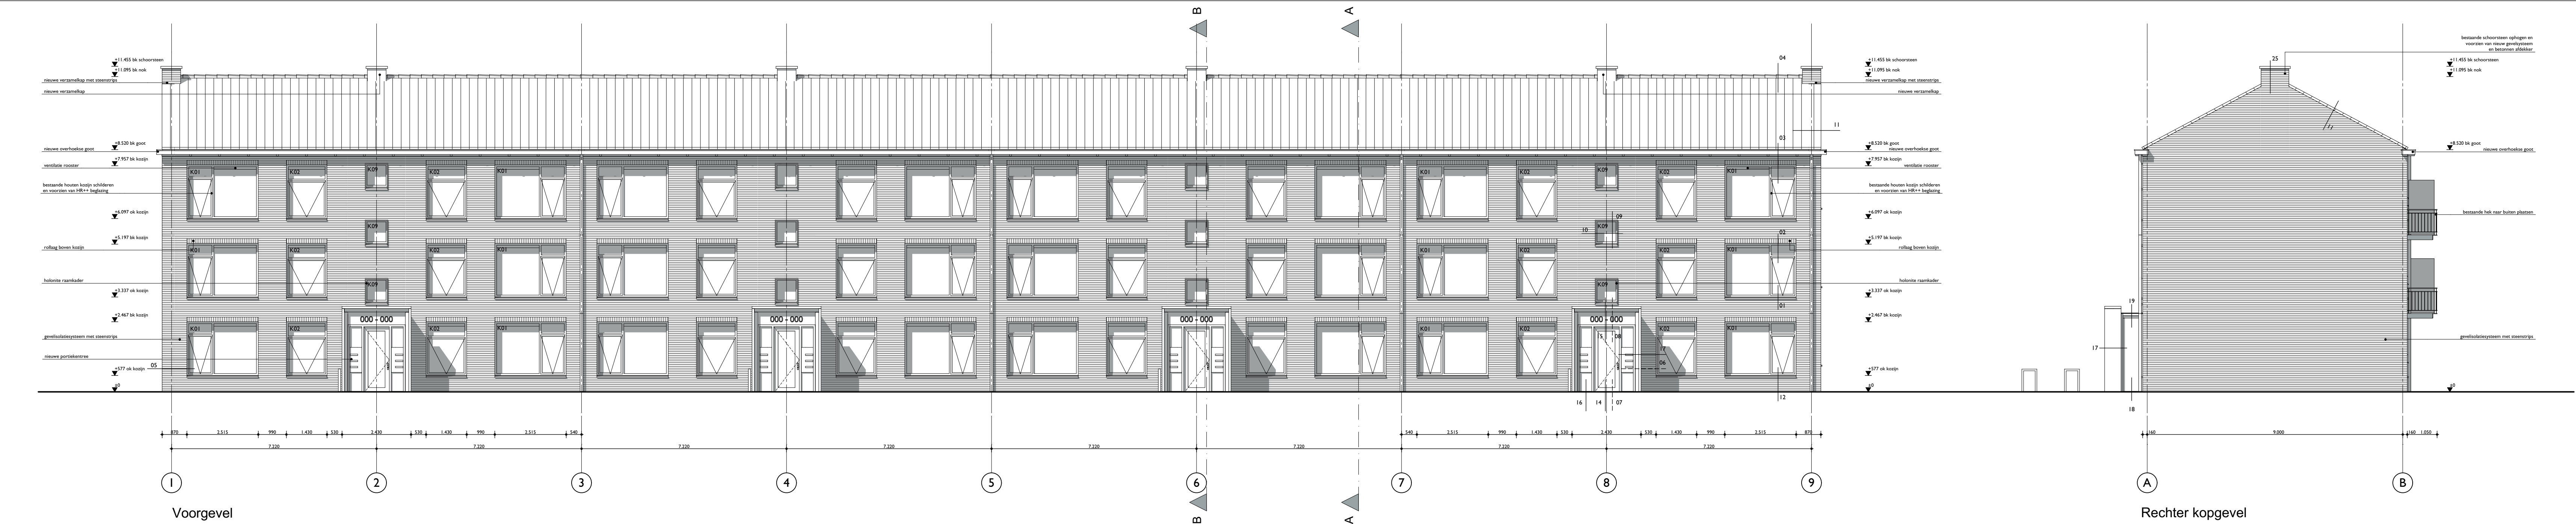

Legenda

- gevel
- gevelisolatiesysteem met ebeestrips
 - gevelisolatiesysteem met pleisterwerk

E	datum	05 september 2017	projectnr.	DO_F02_b
D	schaal / formaat	1:100 / 59x1050	tekeningnr.	150076
C	getekend	MB	opdrachtgever	Blok F
B	opdrachtgever	Waterweg Wonen	onderwerp	gevels, doorsneden nieuw
A	Vlaardingen			Billitonlaan Vlaardingen
gewijzigd	fase	BE		KAW Pelgrimsstraat Rotterdam