
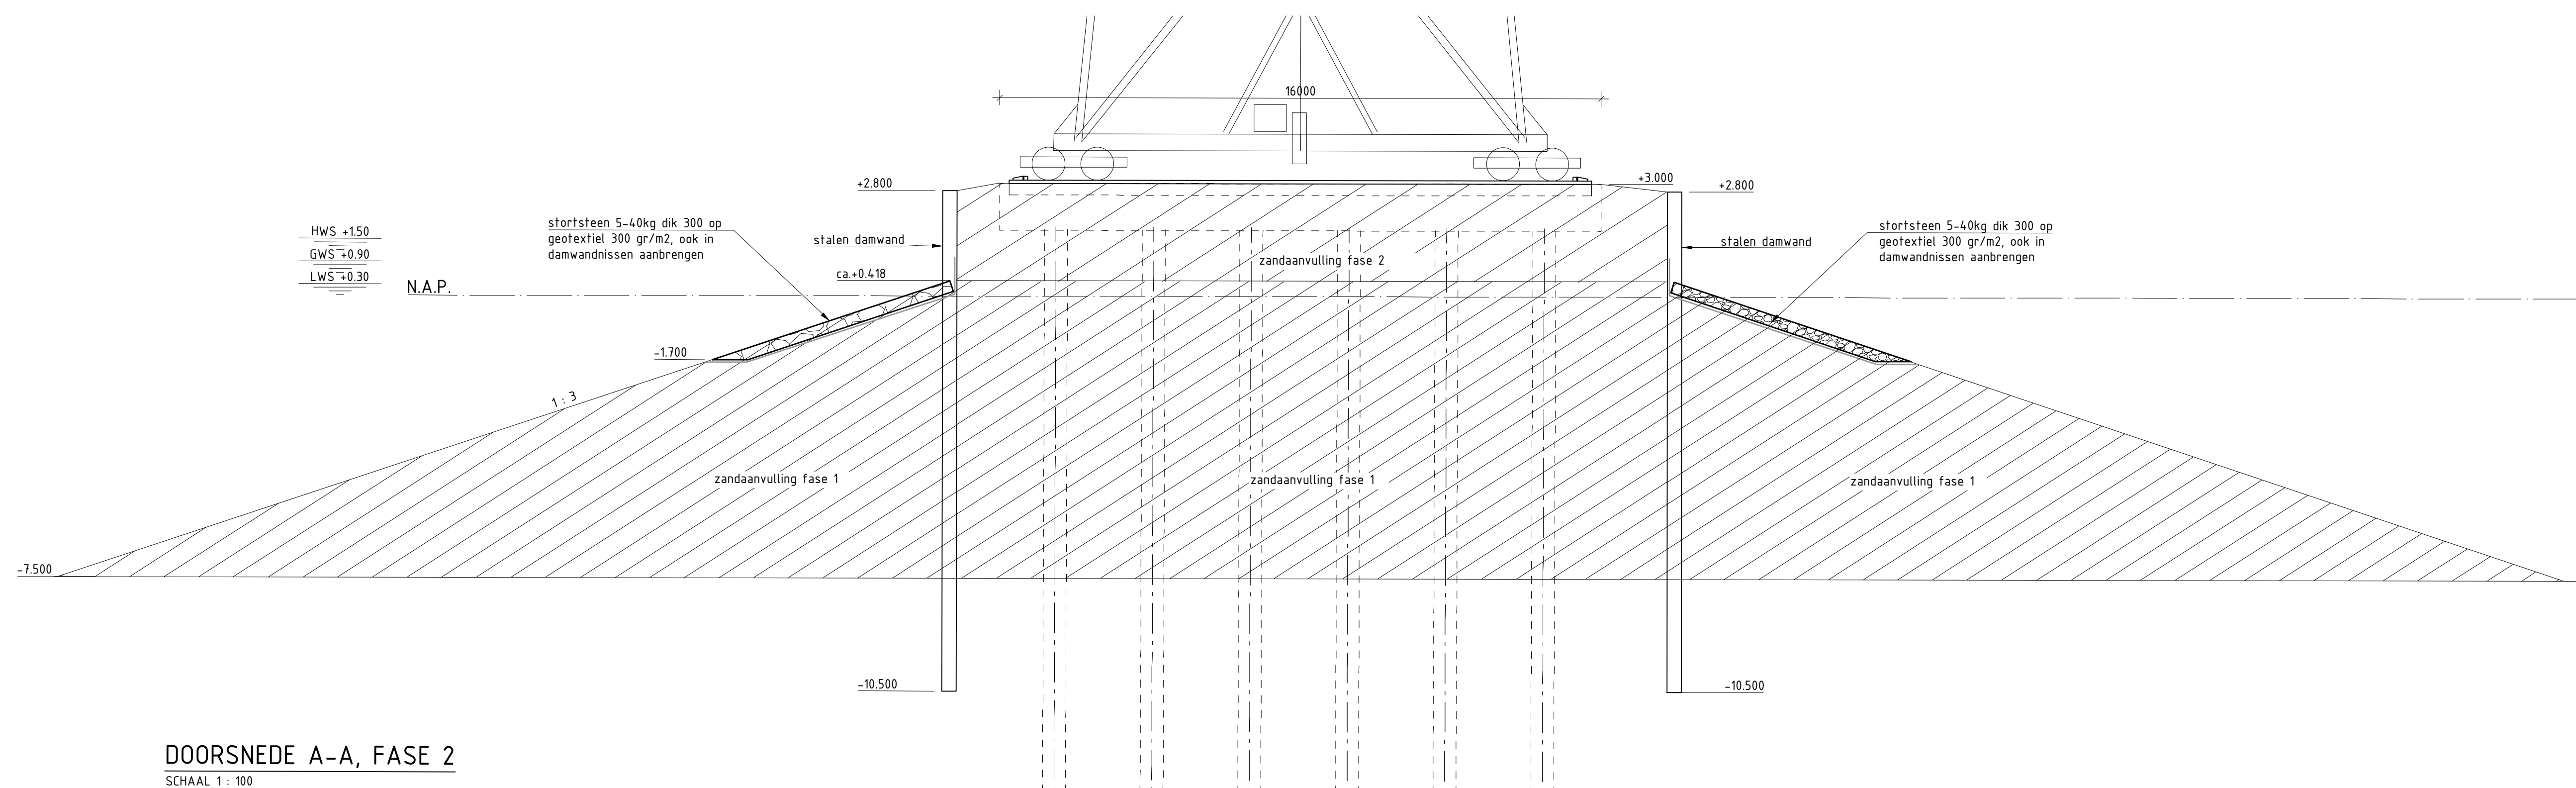
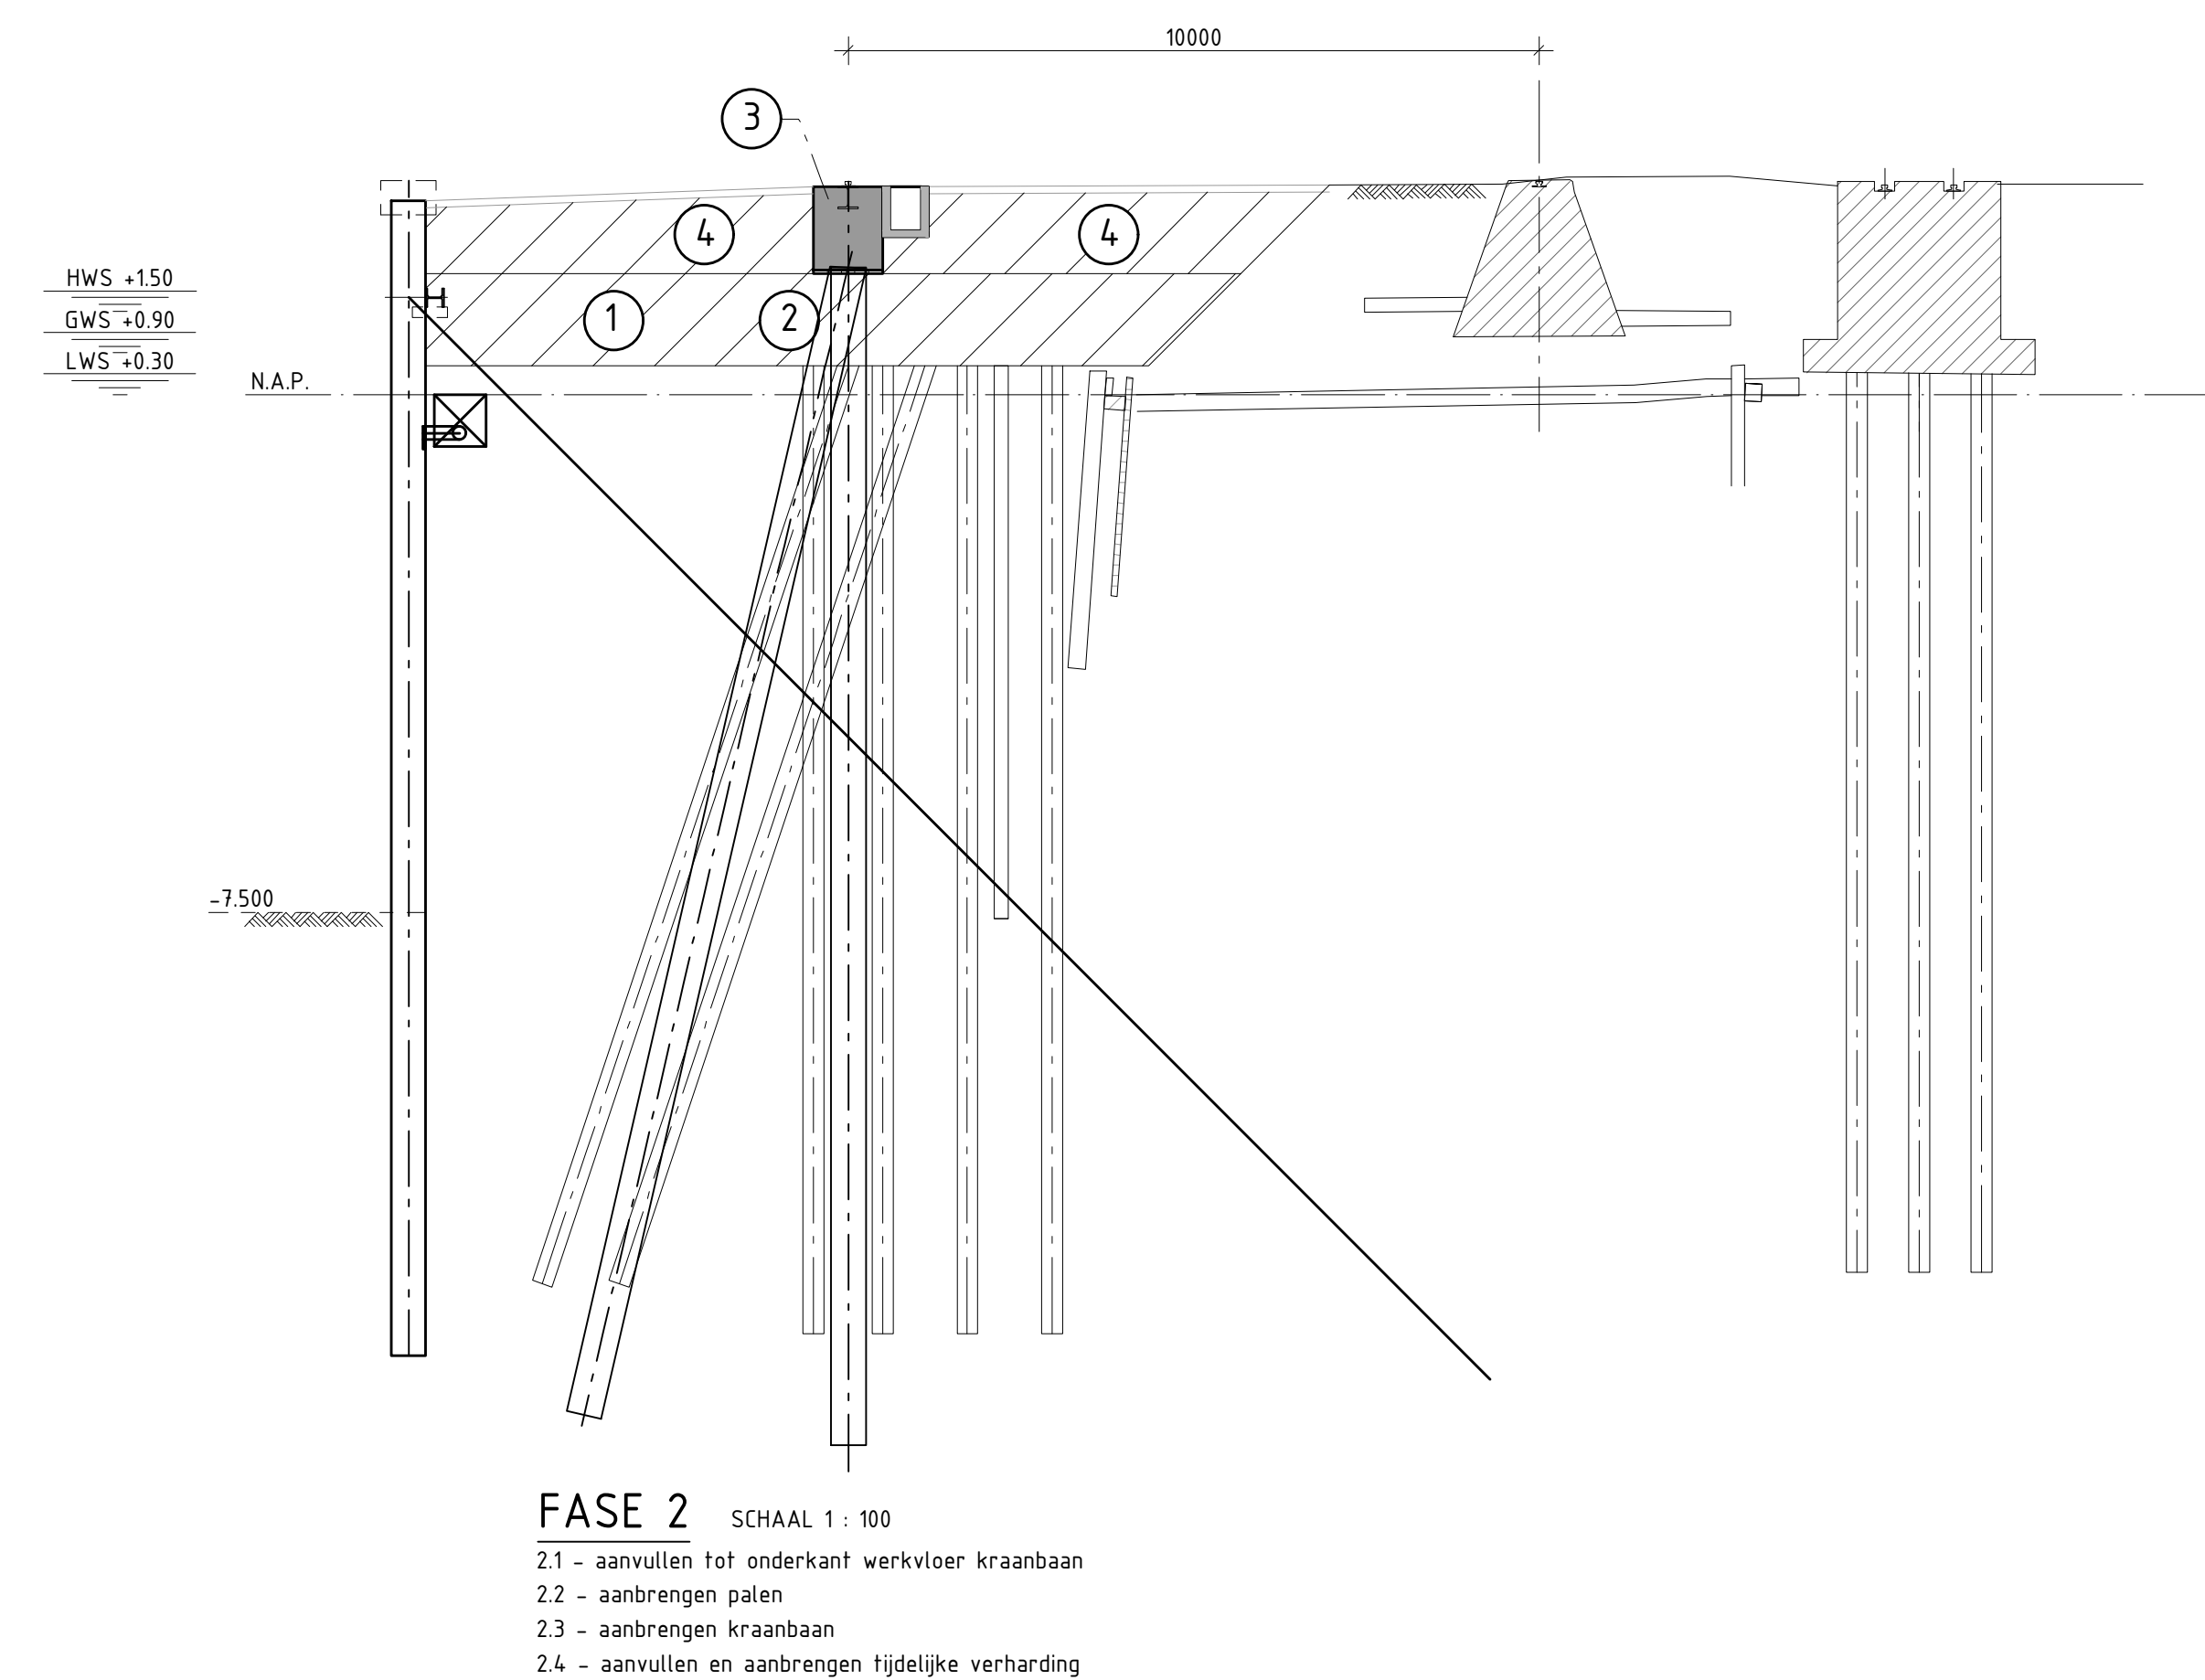


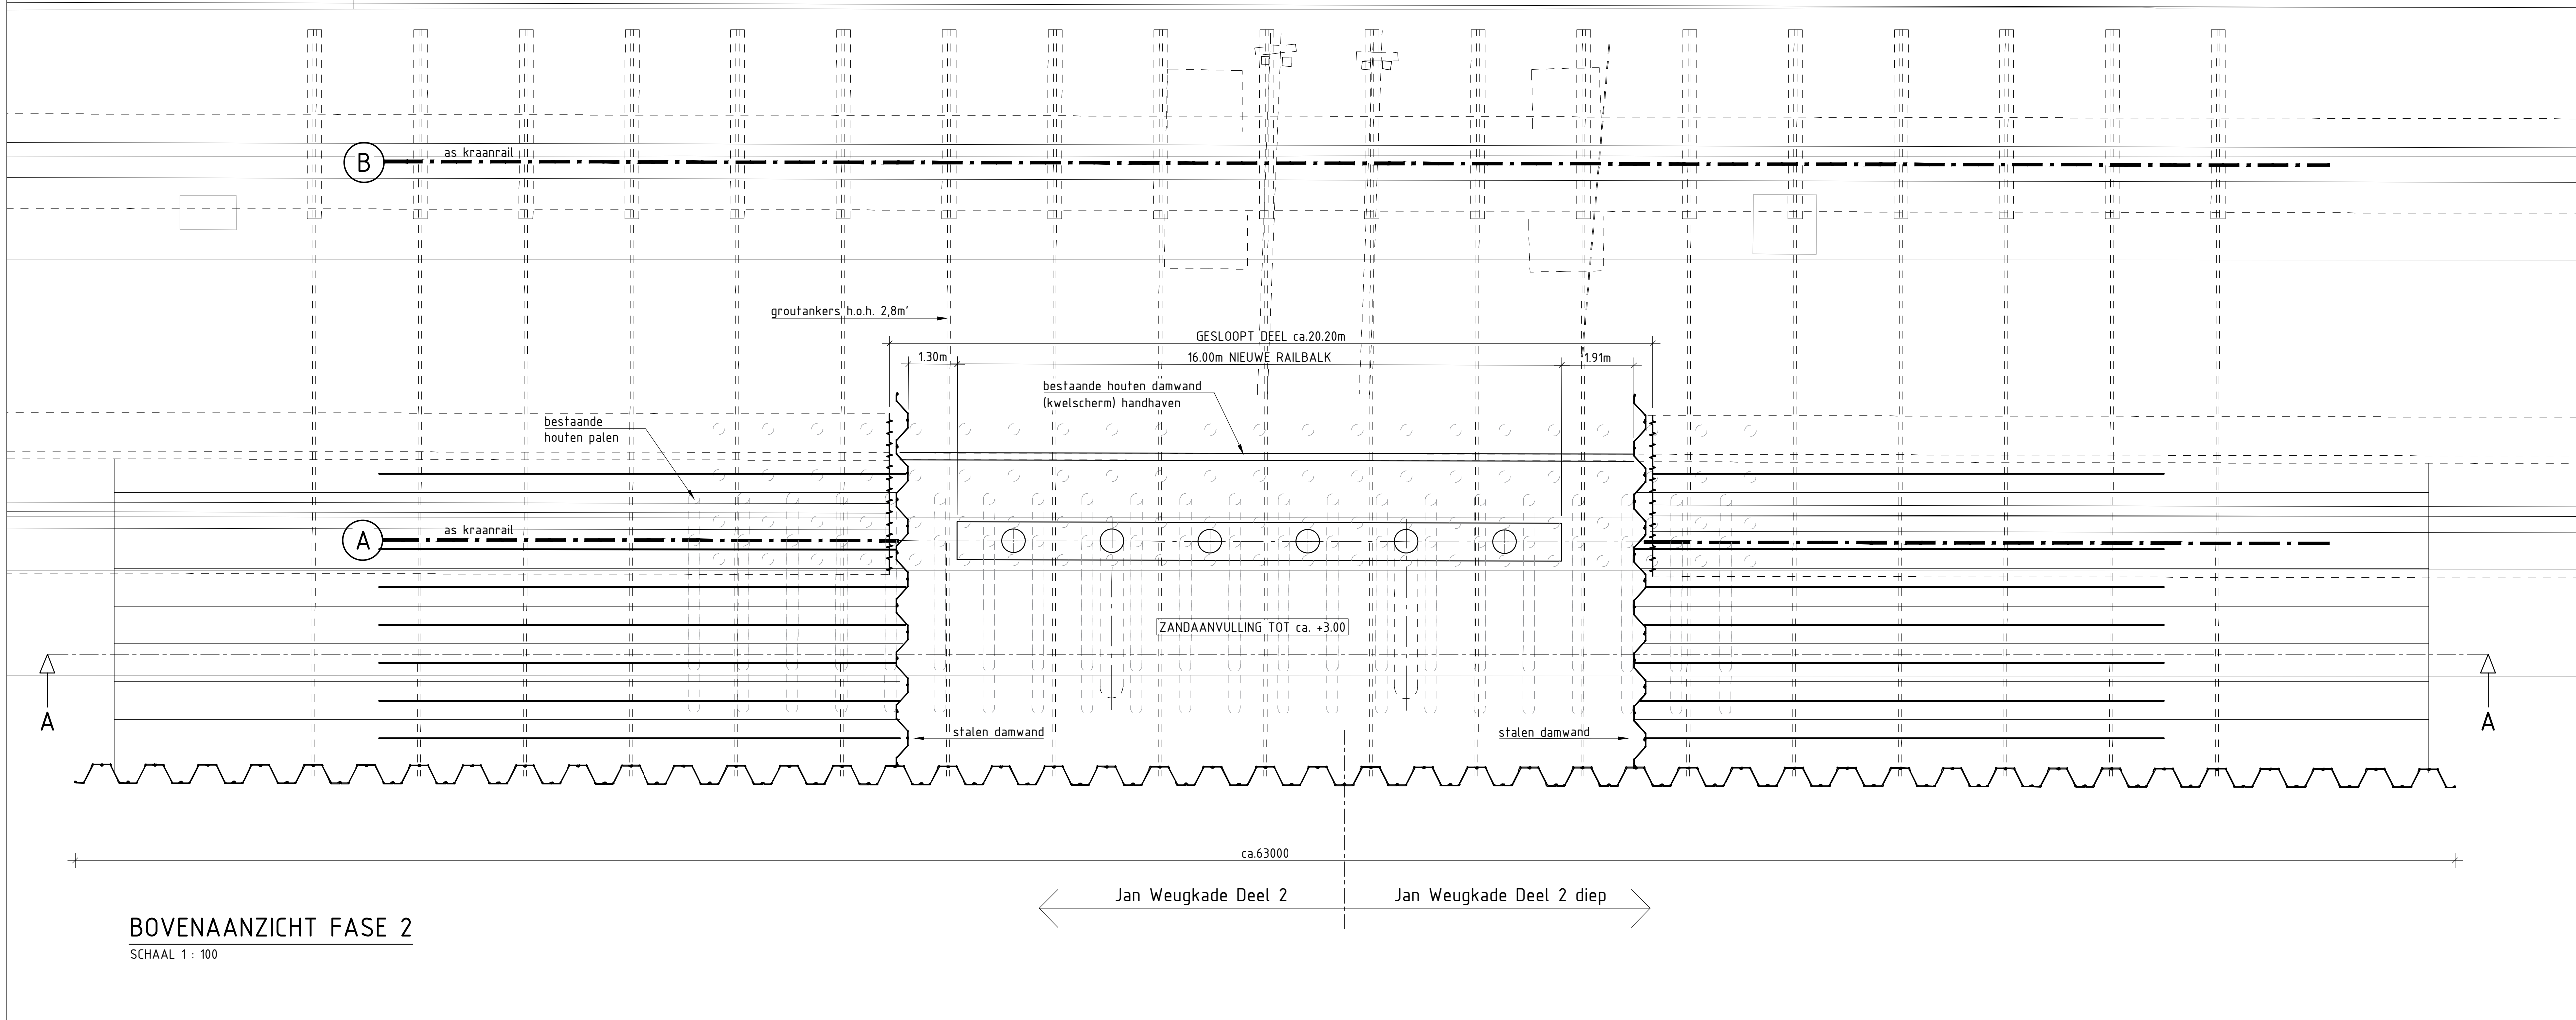

**OPMERKINGEN**

---

- Meetvoering in millimeters, tenzij anders vermeld
- Hoogtemaatvoering in meters t.o.v. N.A.P.
- Coördinaten in RD stelsel (Rijksdriehoeksmeting)
- Meetvoering in het werk controleren

|   |   |               |                          |        |
|---|---|---------------|--------------------------|--------|
|                                        |   |               |                          |        |
| <h1 style="text-align: center;">MATERS EN DE KONING</h1> <h2 style="text-align: center;">INGENIEURS EN ADVISEURS</h2>       |   |               |                          |        |
| Vestiging Rosendaal<br>Vestiging Capelle u/d IJssel<br><a href="http://www.matersendekoning.nl">www.matersendekoning.nl</a> | Multatullaan 8   4707 LZ Rosendaal   Tel. 0161 00254 524<br>Boeiweg 1   2905 AW Capelle u/d IJssel   Tel. 0103 208 813<br><a href="mailto:info@matersendekoning.nl">info@matersendekoning.nl</a> |               |                          |        |
| <hr/>   |   |               |                          |        |
| Gemeente Vliissingen   |   |               |                          |        |
|                                        |   |               |                          |        |
| Postadres: Postbus 3000, 4380 GV Vliissingen<br>Bezoekadres: Paul Krugersingel 1, 4382 KA Vliissingen                       |   |               |                          |        |
| <h3>PROJECTNUMMER OPDRACHTGEVER : 17-049</h3>                                                                               |   |               |                          |        |
| PROJECTOMSCHRIJVING:   |   |               |                          |        |
| <h2>HERPLAATSSEN SCHEDELKRAAN</h2>                                                                                          |   |               |                          |        |
| ONDERDEEL: VERGUNNINGSTEKENING                                                                                              |   |               |                          |        |
| IDENTIFICATIEKENUMMER:   |   |               |                          |        |
| 17-285-002-TEK-VE   |   |               |                          |        |
| VERBODEN TOEGANG   |   |               |                          |        |
| <h3>FASERING</h3>   |   |               |                          |        |
| BOVENAANZICHT EN DOORSNEDEN                                                                                                 |   |               |                          |        |
| DATUM   | GETEKEND   | GECONTROLEERD | OMSCHRIJVING             | VERSIE |
| 25-01-2018   | F.L. Moen   | D. de Koning  | EERSTE UITGAVE (CONCEPT) | 1.0    |
| PROJECTNUMMER   | TEKENINGNUMMER   | DOCUMENTTYPE  | FASE                     | VERSIE |
| 17.285   | - 002   | - TEK         | - VE                     | 1.0    |
| 25-1-2018 11:46:06 From:   |   |               |                          |        |