




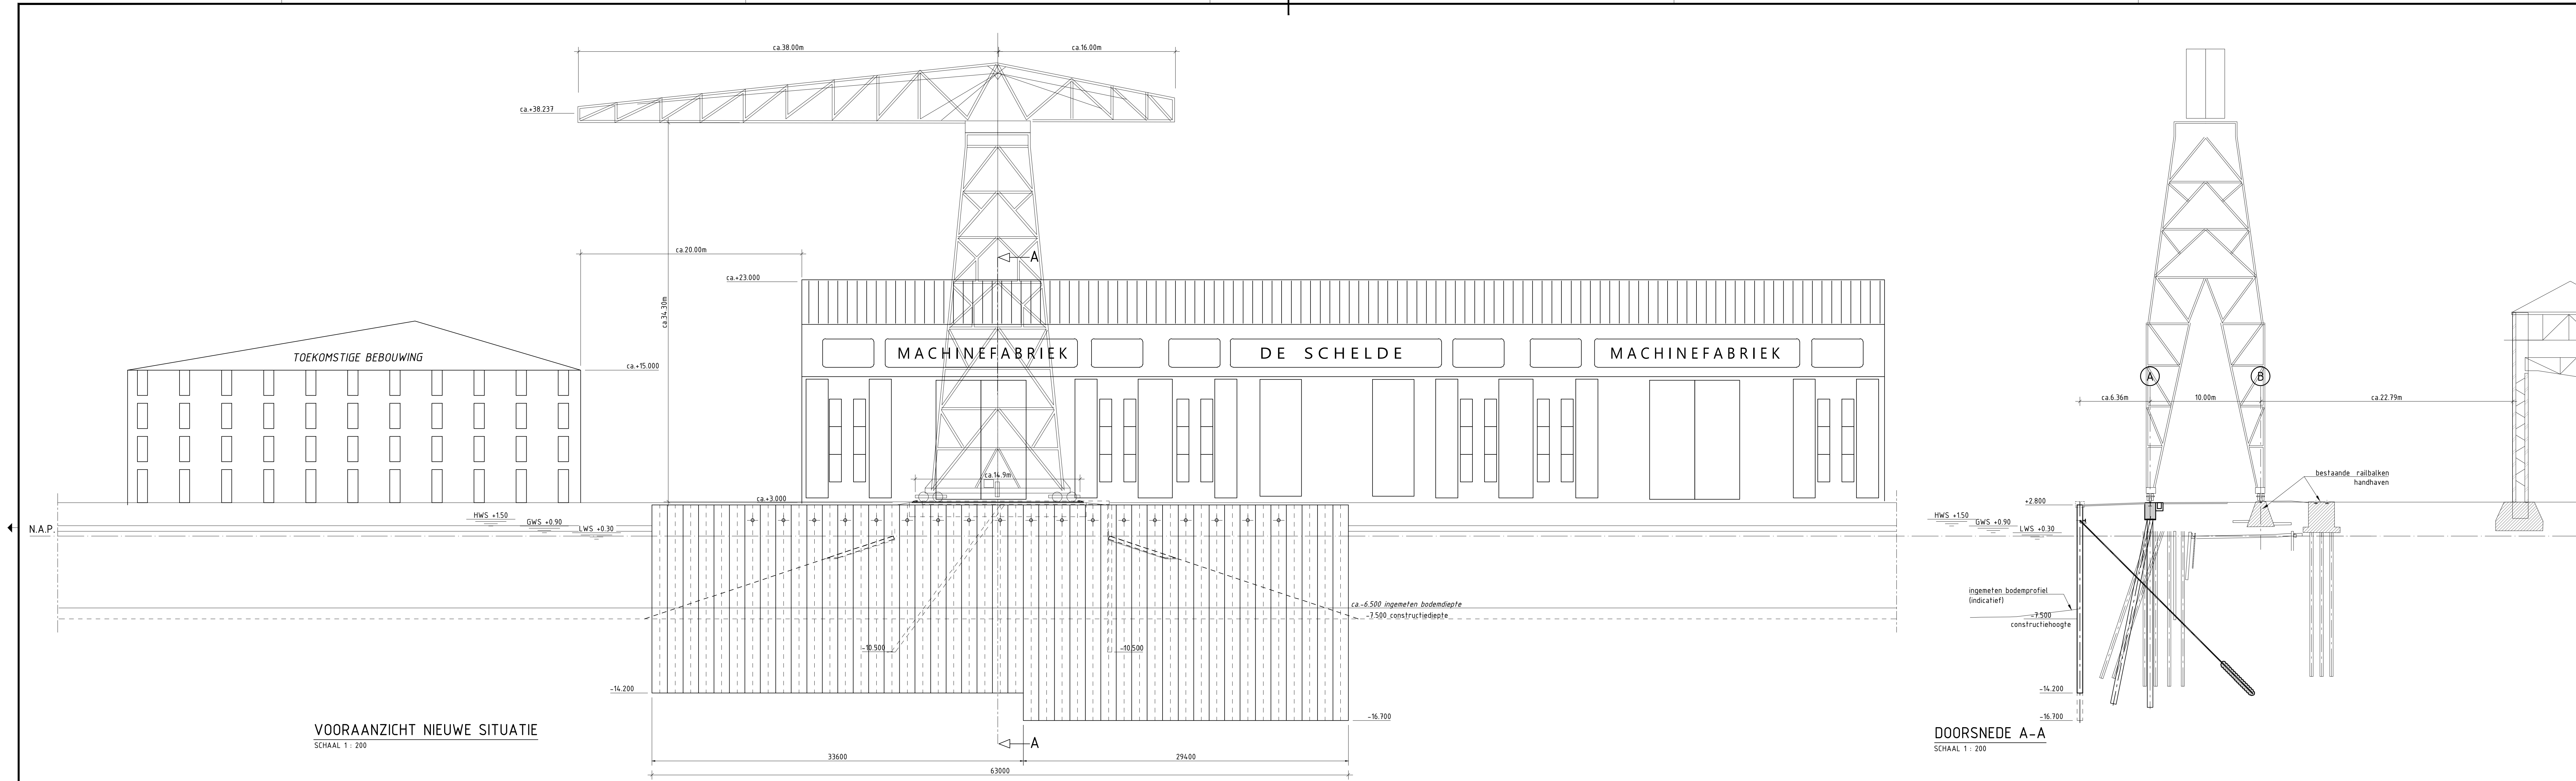

VOORAANZICHT NIEUWE SITUATIE  
SCHAAAL 1 : 200

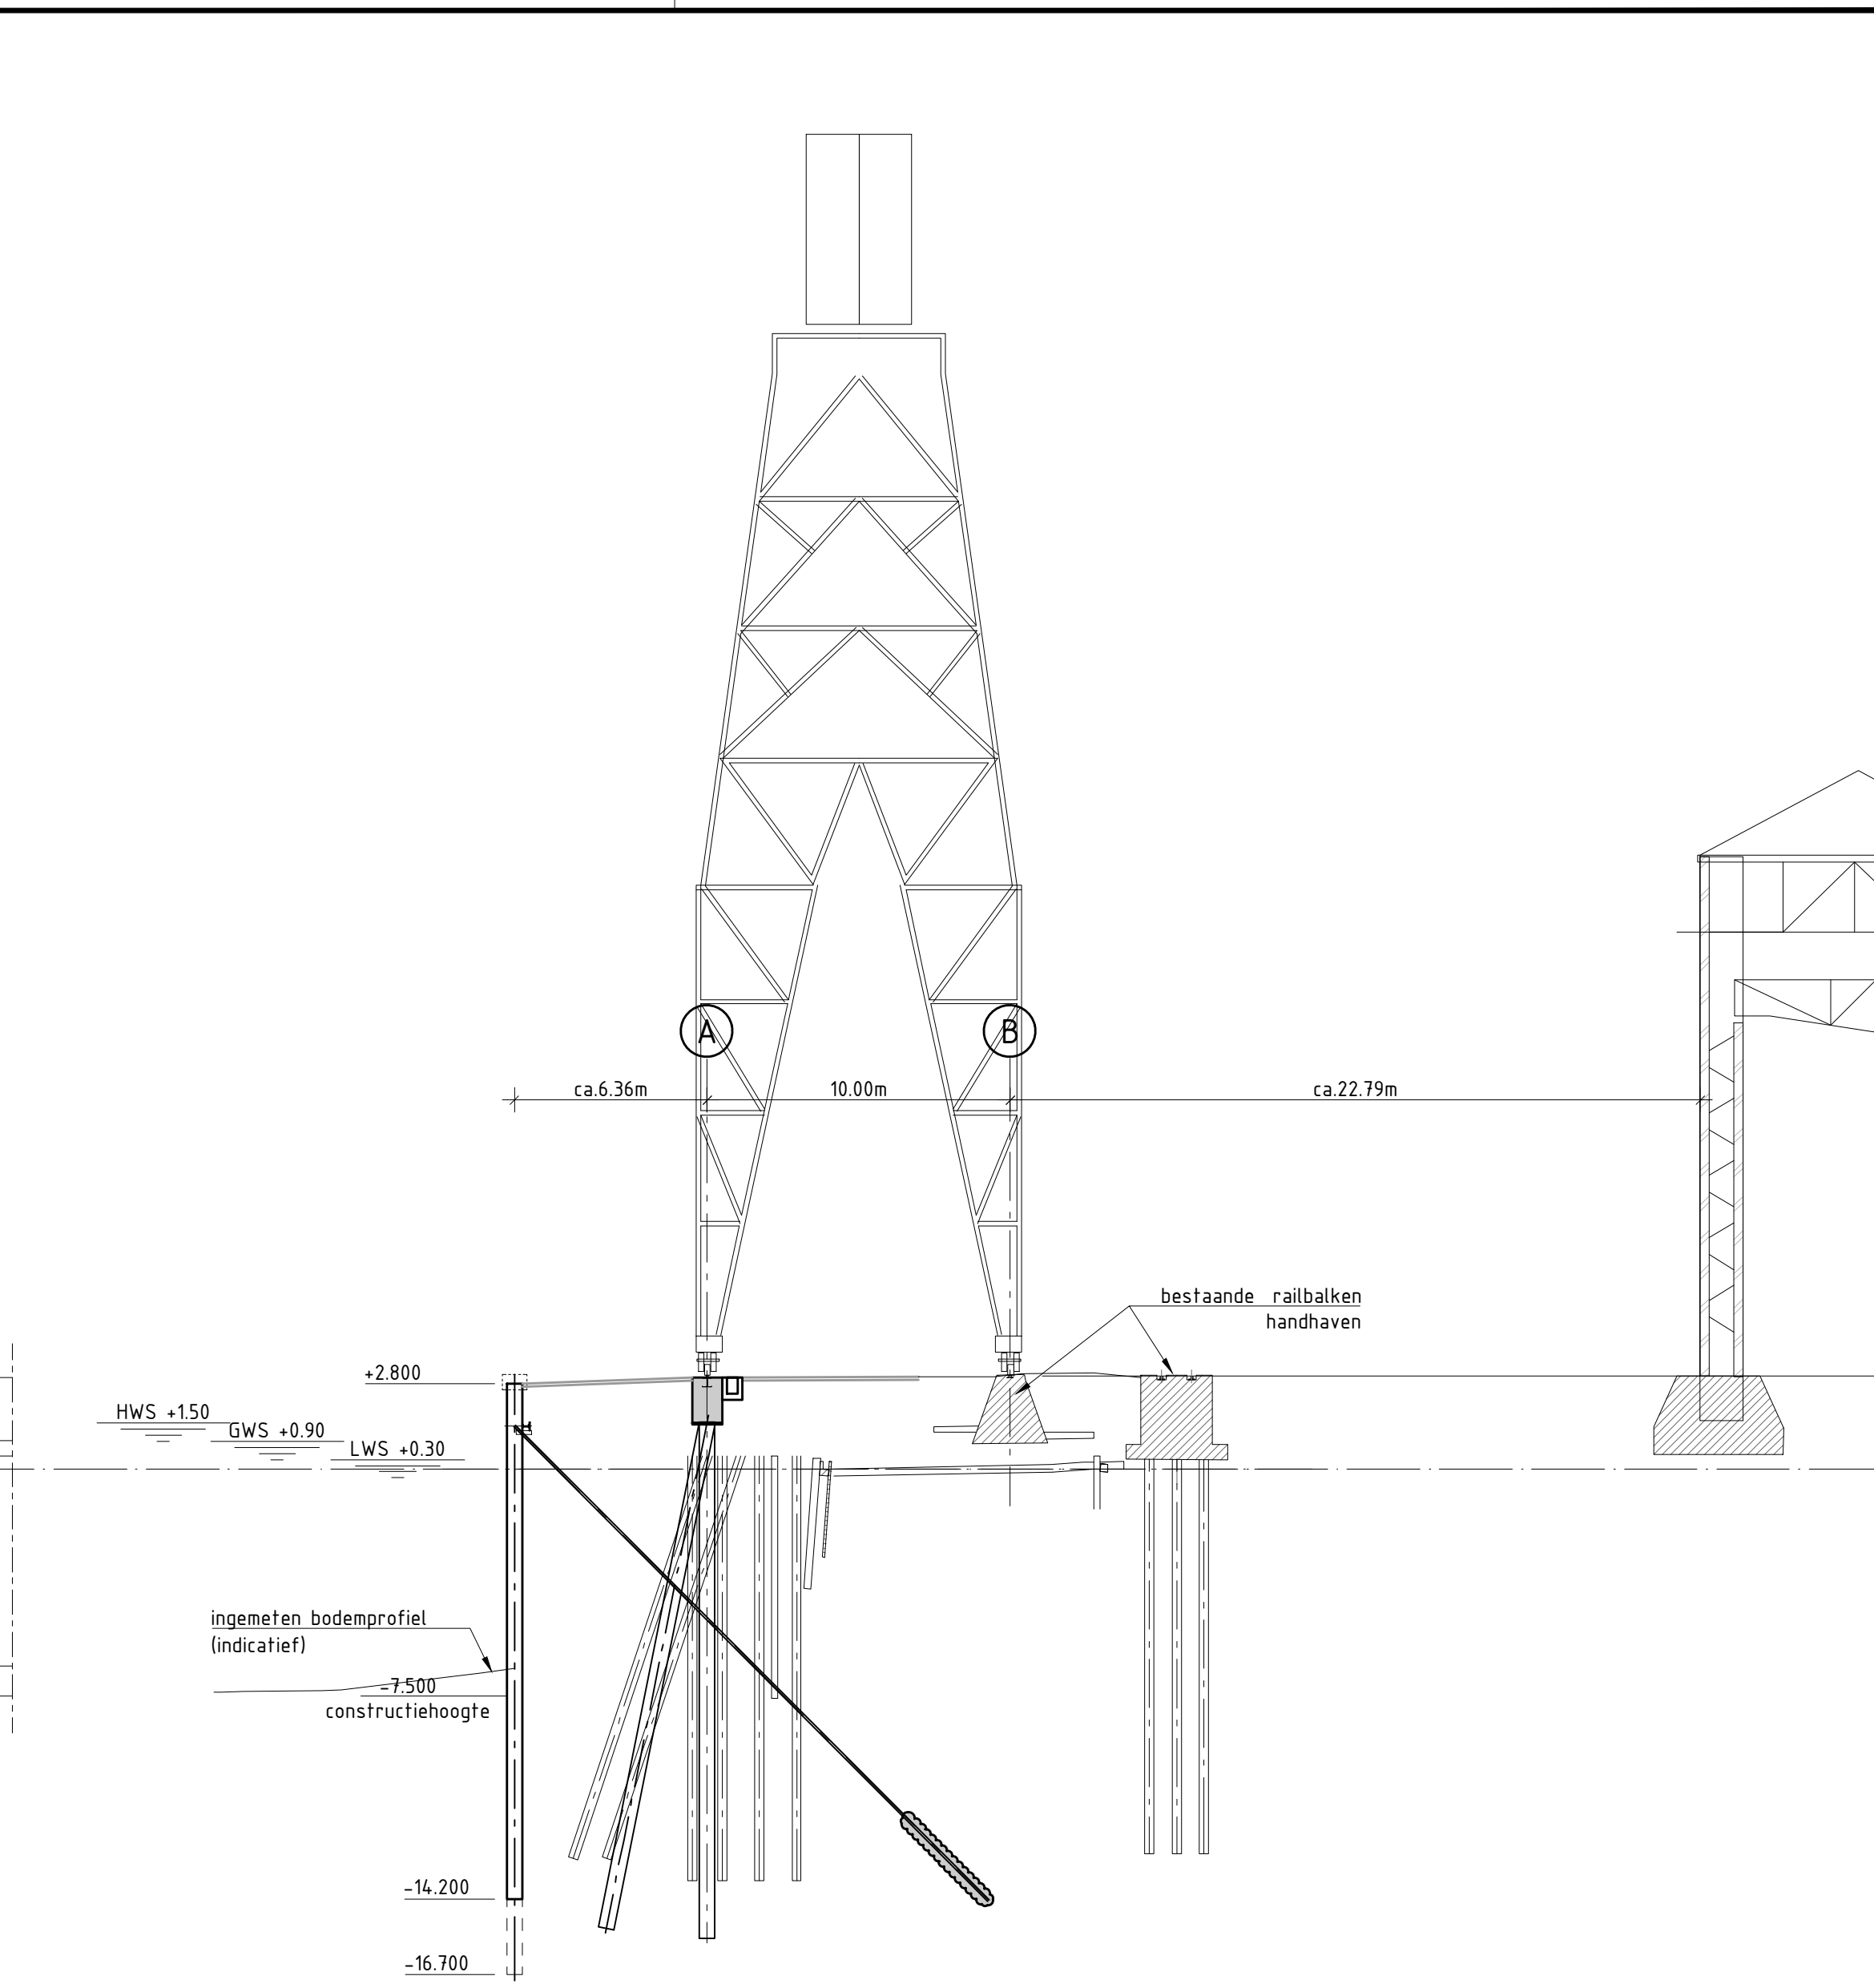

DOORSNEDE A-A  
SCHAAAL 1 : 200

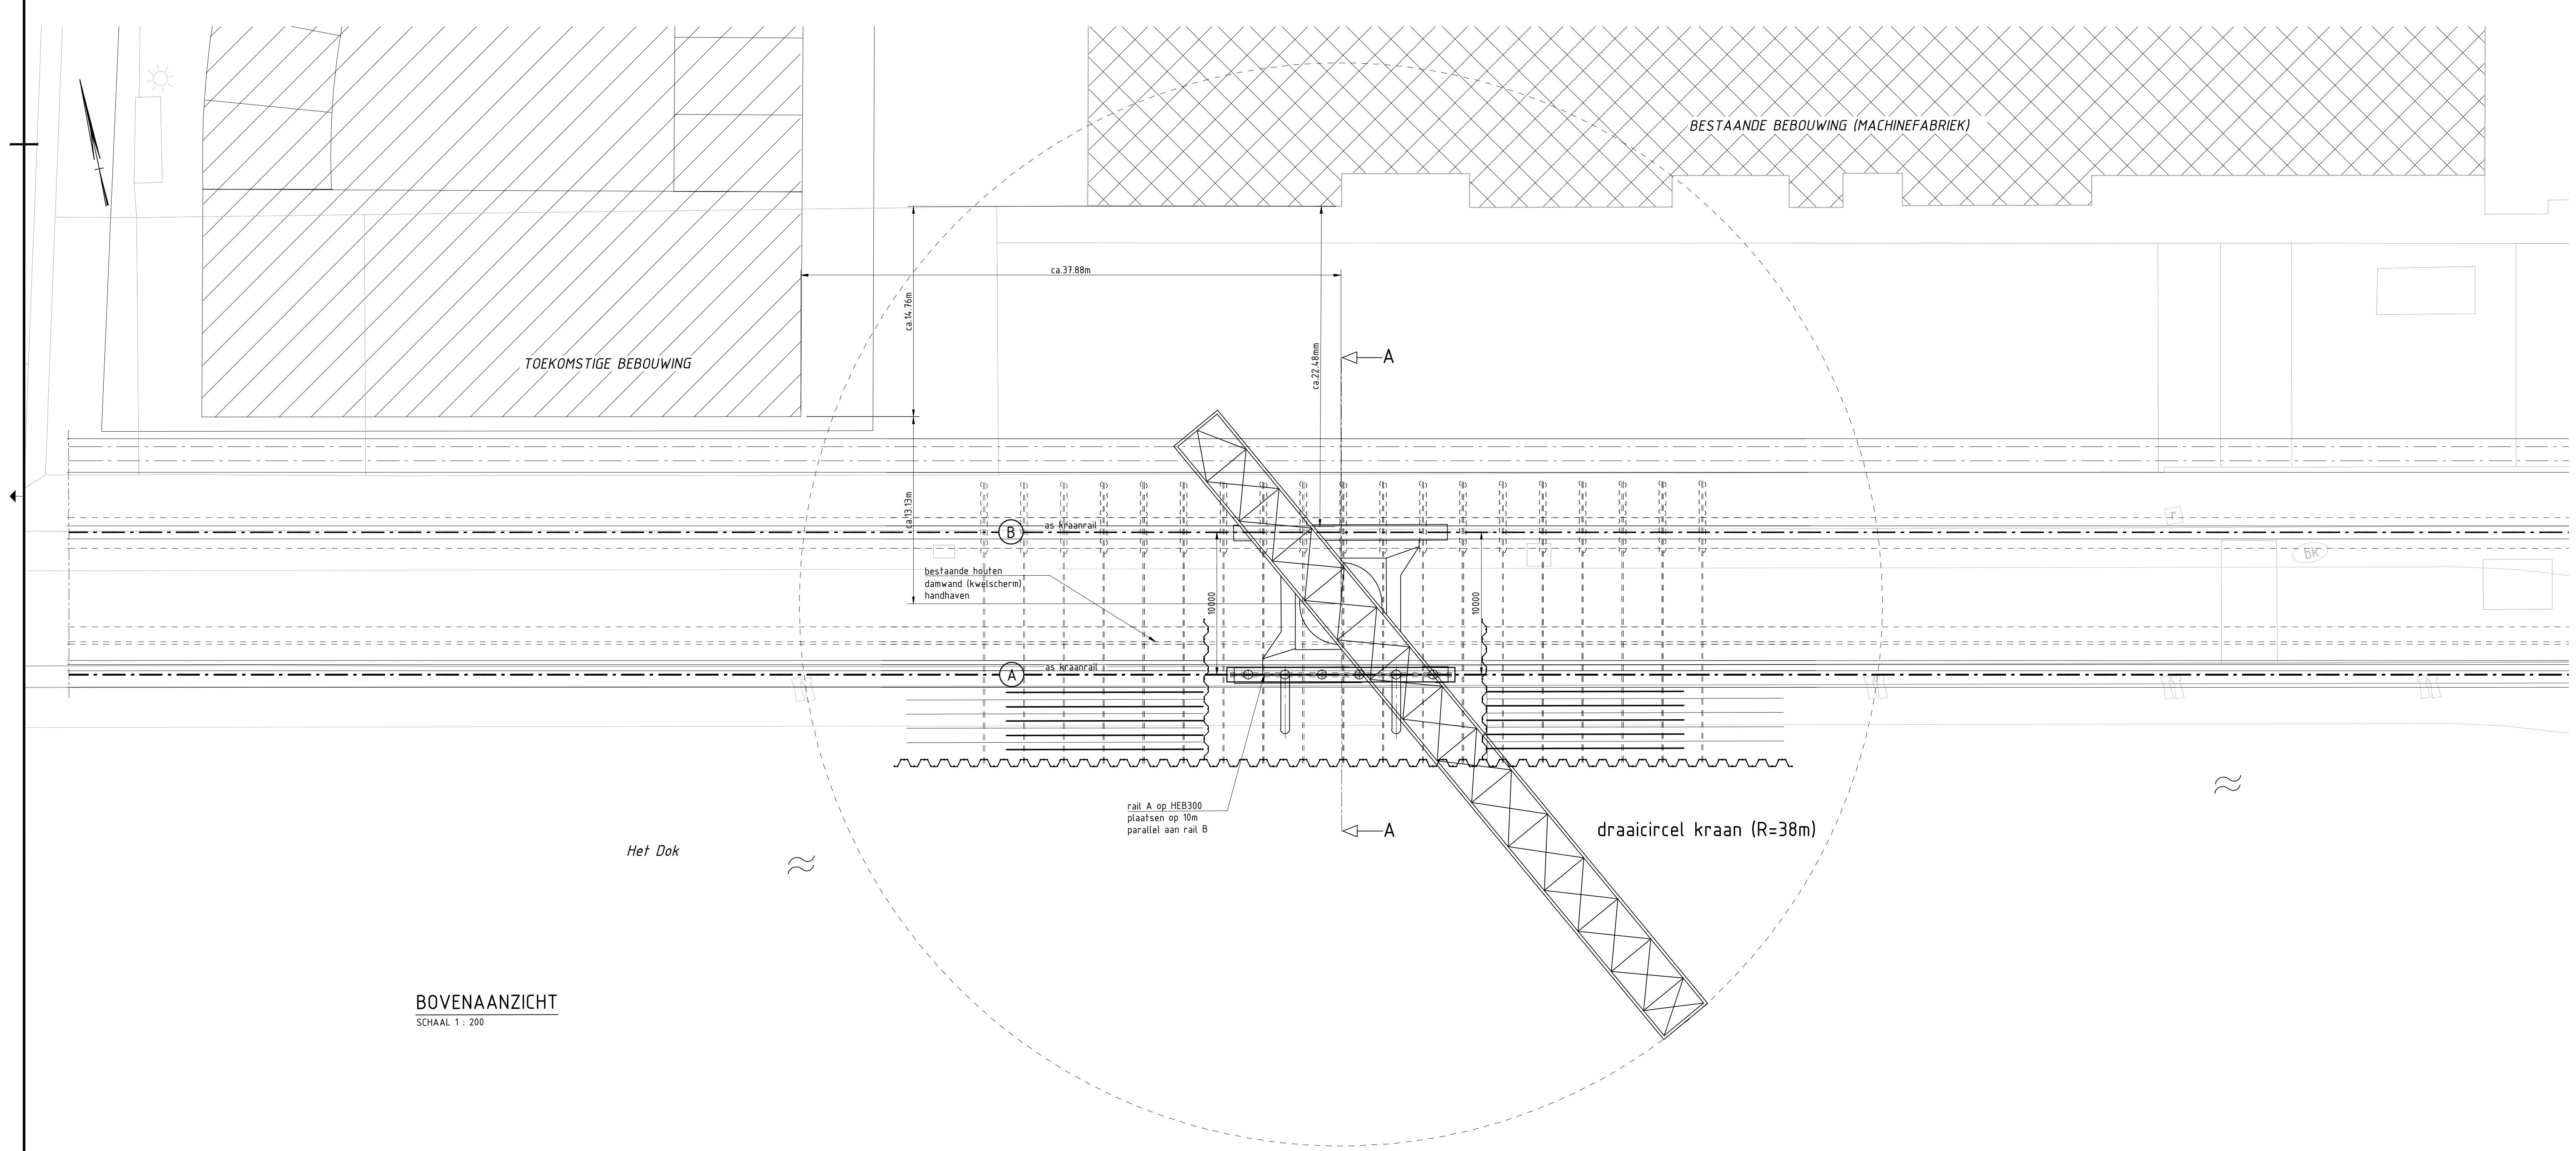

BOVENAANZICHT  
SCHAAAL 1 : 200

| GEGEVENS METAAL        | EXECUTIEKLASSE VOLGENS NEN-EN 1090-2: EXC2  |
|------------------------|---------------------------------------------|
| profielstaal           | S355 J2                                     |
| kokerprofielen         | n.v.t.                                      |
| RVS-profielen          | n.v.t.                                      |
| stalen buispalen       | S355                                        |
| bouten en moeren       | sterkteklasse 8.8 c.q.8, thermisch verzinkt |
| ankers                 | sterkteklasse 4.6, thermisch verzinkt       |
| lassen                 | a=5mm, tenzij anders aangegeven             |
| oppervlaktebehandeling | type, opbouw en kleur volgens opgave bestek |
| thermisch verzinken    |                                             |
|                        | NEN-EN 10 025                               |
|                        | NEN-EN 10 216/219                           |
|                        | NEN-EN 10152                                |

| LEGENDA                              |
|--------------------------------------|
| - bestaand beton                     |
| - gewapend ter plaatse gestort beton |
| - staal                              |
| - sloolijn                           |

| BIBEHORENDE TEKENINGEN                                                    |
|---------------------------------------------------------------------------|
| - 17.285-001-DO-TEK Bestaande situatie, overzicht en te slopen onderdelen |
| - 17.285-002-DO-TEK Fasering, bovenaanzicht en doorsneden                 |
| - 17.285-102-DO-TEK Nieuwe situatie, doorsneden en details                |

| OPMERKINGEN                                           |
|-------------------------------------------------------|
| - Maatvoering in millimeters, tenzij anders vermeld   |
| - Hoogtemaatvoering in meters t.o.v. N.A.P.           |
| - Coördinaten in RD stelsel (Rijksdriehoeksmeting)    |
| - Maatvoering in het werk controleren                 |
| - Beton in het zicht voorzien van vellingkant 20x20mm |
| - Voor doorsneden en detail zie blad 003              |

**MATERS EN DE KONING**  
INGENIEURS EN ADVISEURS

Vestiging Roosendaal: Mulatullaan 8 | 4707 LZ Roosendaal | Tel. (0165) 524 524  
Vestiging Capelle a/d IJssel: Boleweg 2 | 2905 AW Capelle a/d IJssel | Tel. (010) 258 1820  
www.matersendekoning.nl info@matersendekoning.nl

| OPDRACHTGEVER                                                                                       |
|---|
| Gemeente Vlissingen                                                                                 |
| Postadres: Postbus 3000, 4380 GV Vlissingen<br>Bezoekadres: Paul Krugerstraat 1, 4382 MA Vlissingen |

PROJECTNUMMER OPDRACHTGEVER : 17.049

| PROEFTOEGELIJDENDE             | IDENTIFICATIENUMMER |
|--------------------------------|---------------------|
| HERPLAATSEN SCHELDEKRAAN       | 17.285-103-TEK-VE   |
| ONDERDEEL: VERGUNNINGSTEKENING |                     |

| TEKENINGOMSCHRIJVING | SCHAAAL      |
|----------------------|--------------|
| NIEUWE SITUATIE      | zie tekening |
| OVERZICHT            | FORMAAT A0   |

| DATUM         | GETEKEND       | GECONTROLEERD | OMSCHRIJVING             | VERSIE |
|---------------|----------------|---------------|--------------------------|--------|
| -             | -              | -             | -                        | -      |
| -             | -              | -             | -                        | -      |
| 25-01-2018    | F.L. Moen      | D. de Koning  | EERSTE UITGAVE (CONCEPT) | 1.0    |
| PROJECTNUMMER | TEKENINGNUMMER | DOCUMENTTYPE  | FASE                     | VERSIE |
| 17.285        | 101            | TEK           | VE                       | 1.0    |