
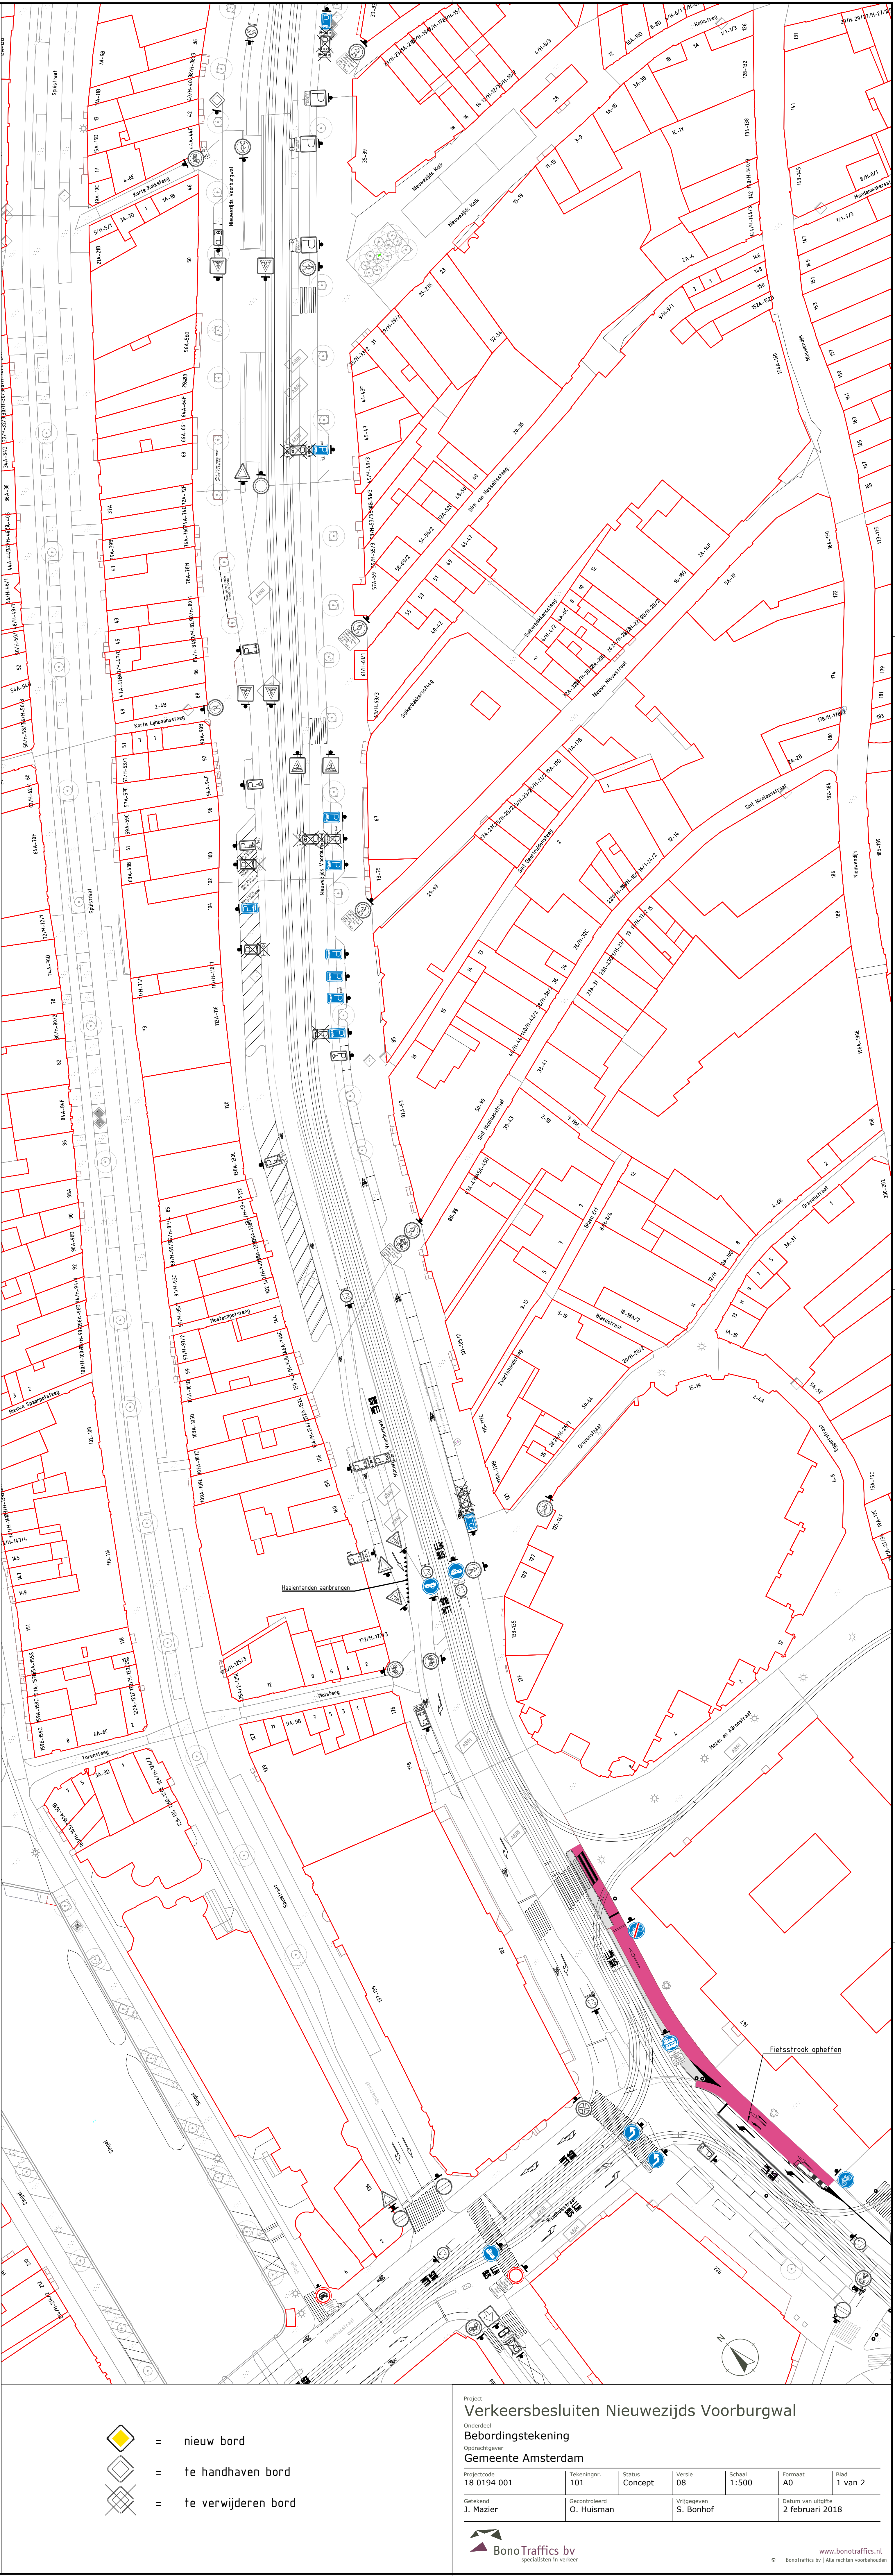


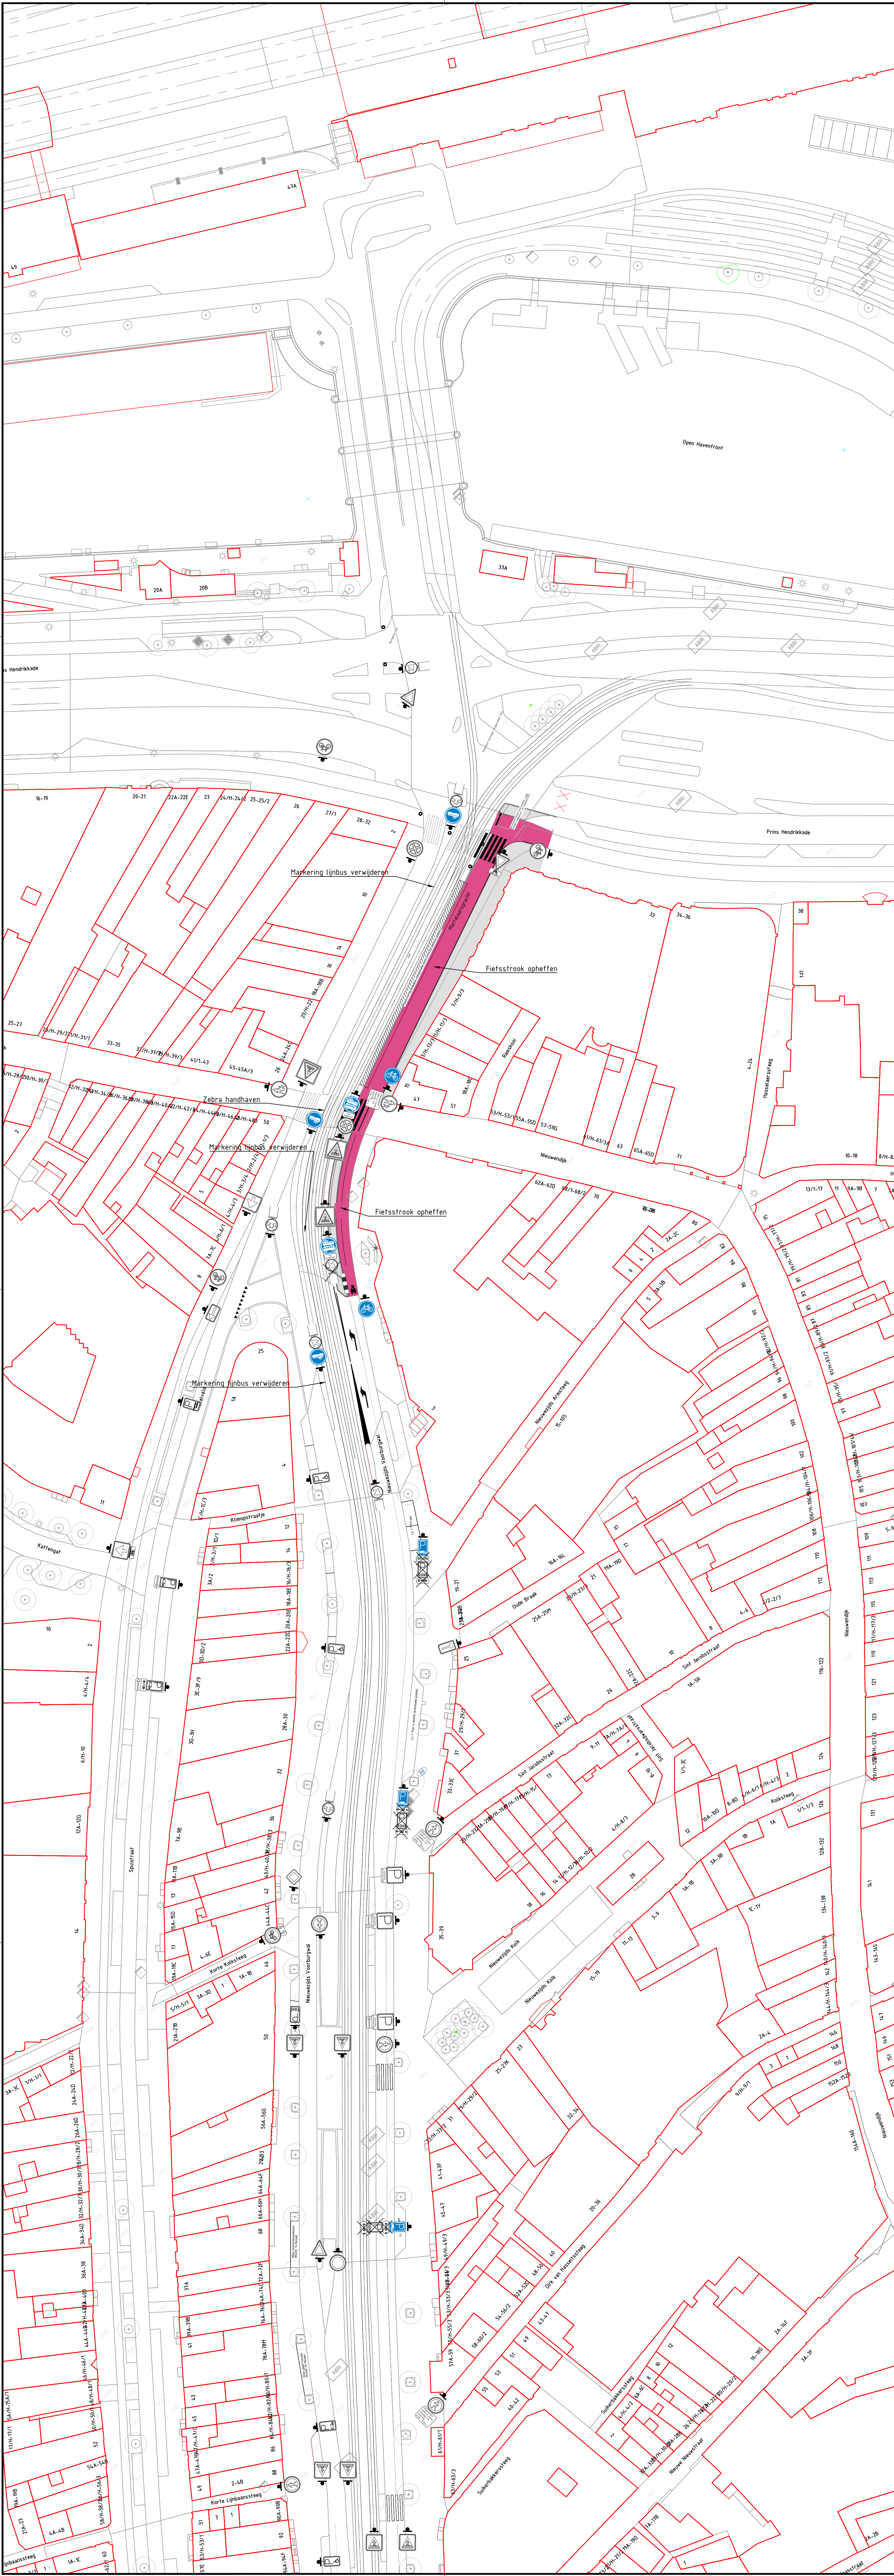

-  = nieuw bord
-  = te handhaven bord
-  = te verwijderen bord

Project

Verkeersbesluiten Nieuwezijds Voorburgwal

Onderdeel

Beoordelingssteking

Opdrachtgever

Gemeente Amsterdam

Projectcode	Tekeningnr.	Status	Versie	Schaal	Formaat	Blad
18 0194 001	101	Concept	08	1:500	A0	1 van 2
Getekend	Gecontroleerd	Vrijgegeven	Datum van uitgifte			
J. Mazier	O. Huisman	S. Bonhof	2 februari 2018			

 BonoTraffic bv
specialisten in verkeer

www.bonotraffic.nl
© BonoTraffic bv | Alle rechten voorbehouden