


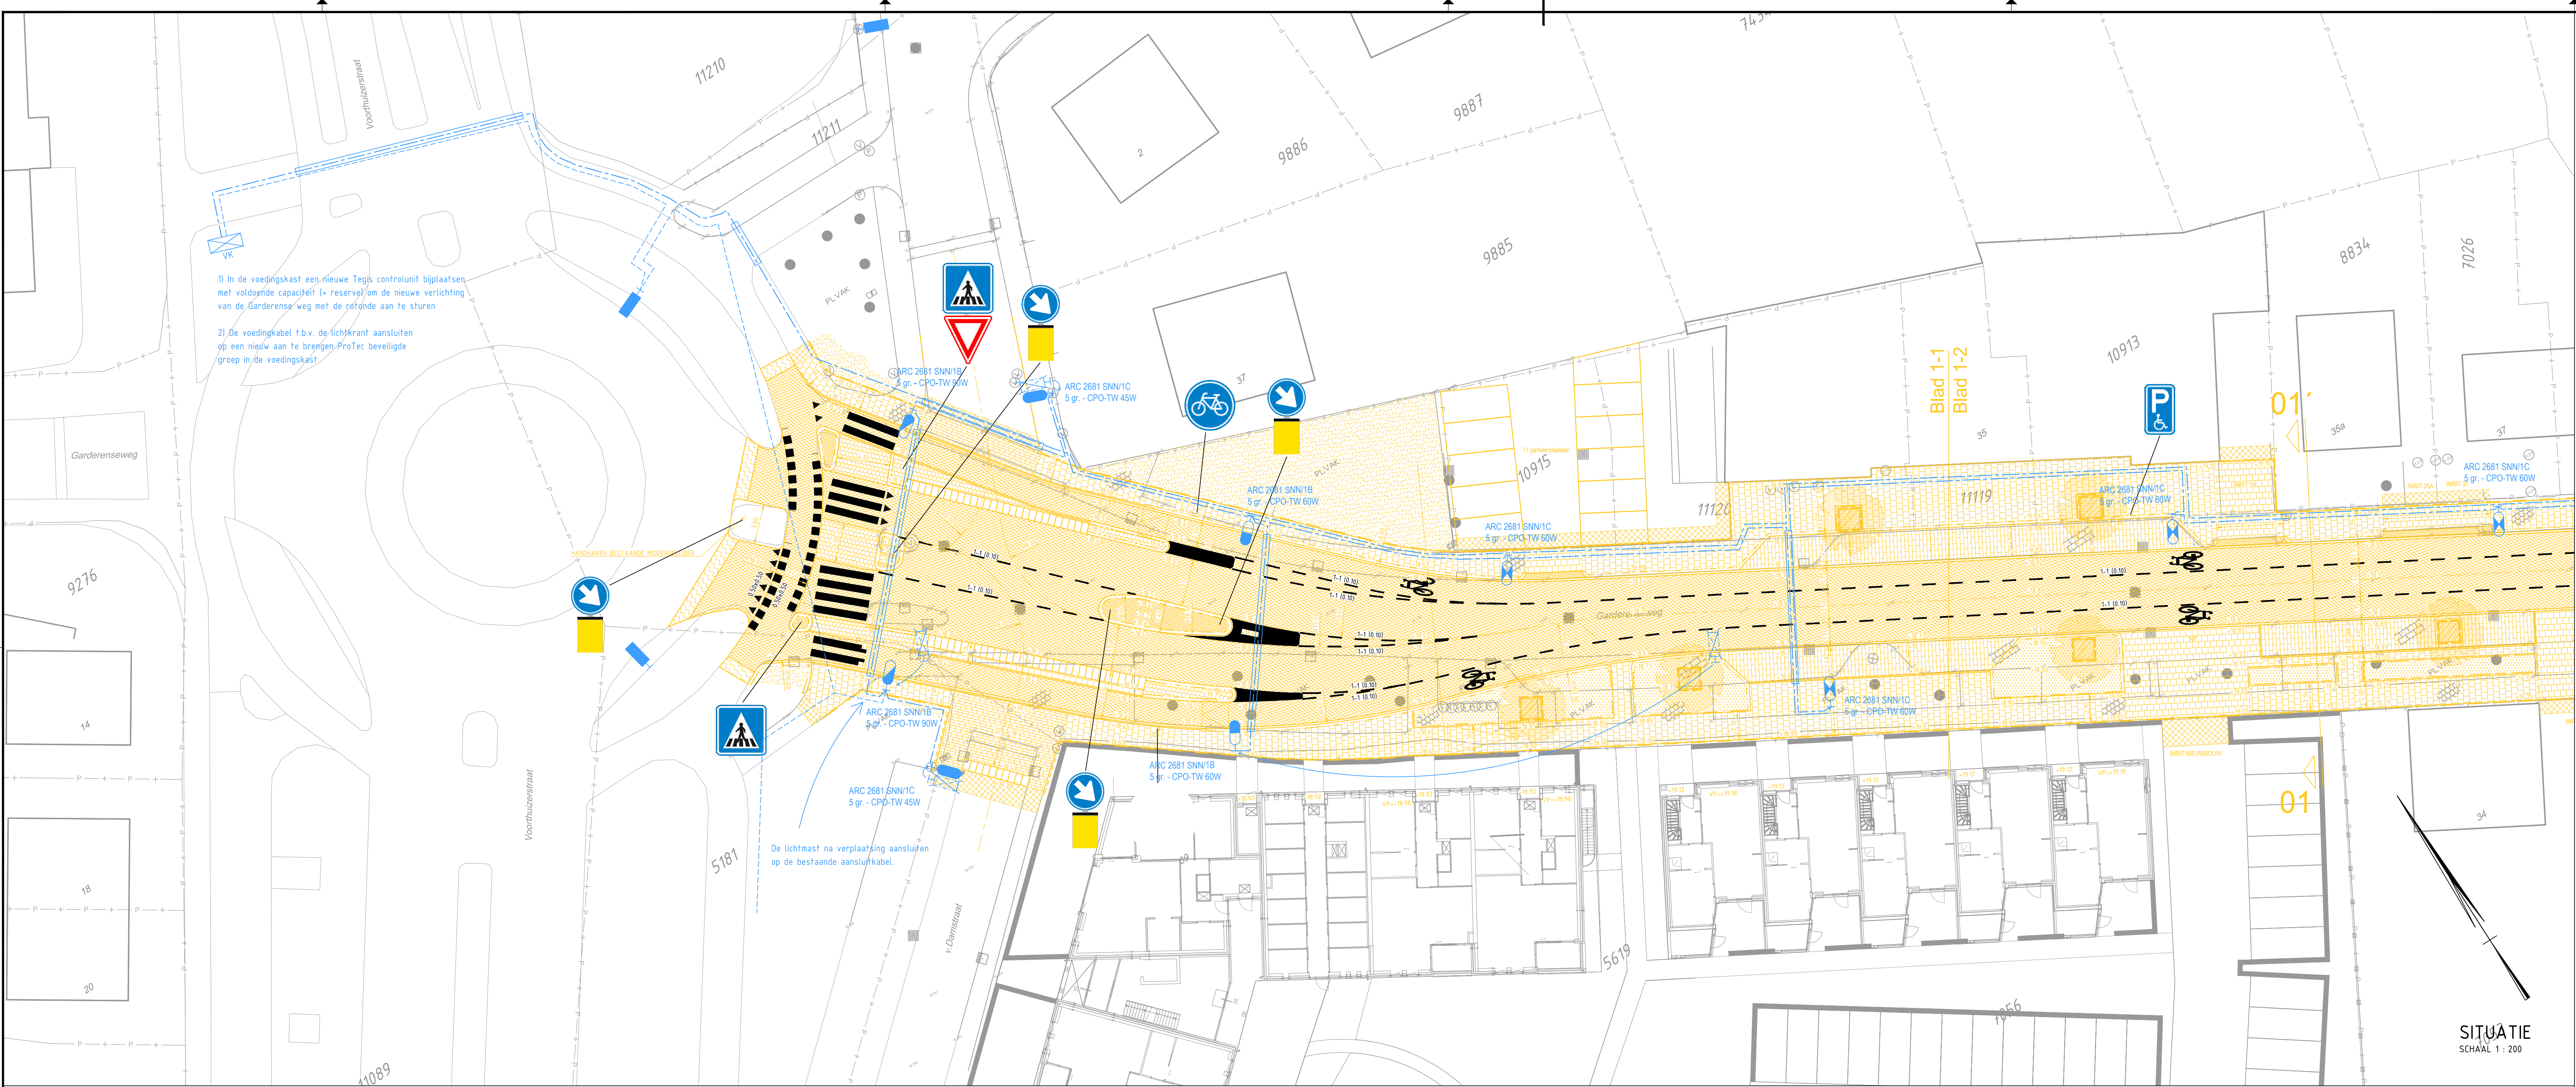

VERKLARING	
	WERKRENS
	BESTAANDE HOOGTE IN m T.O.V. N.A.P.
	NIJWE HOOGTE IN m T.O.V. N.A.P.
	AANBRENGEN ASFALTCONSTRUCTIE HOOFDRUBAAN
	AANBRENGEN ASFALT IN FREESTRAP
	AANBRENGEN VERHARING VAN BETON T.P.V. MIDDELGELIDERS, IN DIKFORMAAT MOTIEF, KLEUR GRIS
	AANBRENGEN VERHARING VAN BETON T.P.V. MIDDELGELIDERS, IN BETONGEGEL MOTIEF, KLEUR GRIS
	AANBRENGEN ASFALTCONSTRUCTIE BUSHALTES
	AANBRENGEN ASFALTCONSTRUCTIE FIETSPAD
	AANBRENGEN VERHARING VAN HALVE TEGELS 300x50x60, T.P.V. ZUWEGEN, IN HALFSTEEVERBAND, KLEUR GRIS
	AANBRENGEN STRAATBAKSTENEN DIKFORMAAT IN PARKEERPLAATSEN EN INRITTEN, IN HALFSTEEVERBAND, KLEUR ROOD
	AANBRENGEN BETONGEGELS 300x300x80mm, IN HALFSTEEVERBAND, KLEUR GRIS T.P.V. INRITTEN VERBAND KWARTSLAG DRAAIEN
	AANBRENGEN BETONSTRAATSTENEN, DIKFORMAAT, IN HALFSTEEVERBAND, KLEUR GRIS
	AANBRENGEN BETONSTRAATSTENEN, KEIFORMAAT, IN ELLEBOGVERBAND, KLEUR GRIS
	AANBRENGEN STRAATBAKSTENEN, KEIFORMAAT, IN KEPERVERBAND
	HERSTELLEN/AANBRENGEN UITGEKOMEN VERHARING T.P.V. ZUWEGEN, INRITTEN EN AANSLUITINGEN OP BESTAANDE VERHARING
	TE ZAGEN ASFALT
	INRITBLOKKEN 800x500x200mm
	TROTTOIRBAND 180/200x250mm MET GOOTTEGEL 300x150x80mm
	MIDDELGELIDER IN GELEIDEBANDEN 50/200x200x1000mm (5cm HOOG) MET 1 STREK BETONSTRAATSTENEN, KLEUR GRIS, IN SPECIE GESTELD
	RWS-BAND 115/225x250mm, IN SPECIE GESTELD MET STEUNRUG
	OPSLUITBAND 60x200mm
	OPSLUITBAND 100x200mm
	OPSLUITBAND 120x250mm
	GOOTTEGEL 300x150x80mm
	SCHIEDING TUSSEN INRIT/VOETPAD EN PARKEERPLAATSEN IN STREKLAAG BETONSTRAATSTENEN KF, KLEUR GRIS
	VERLOOPBAND
	VERLAAGDE BAND
	OVERGANG VAN STRAATVERBAND / MATERIAALSCHIEDING
	AS-WEG
	AANBRENGEN LAGE BEPLANTING (DOOR DERDEN)
	AFWERKEN BEMEN
	PLANTEN BOOM, DOOR DERDEN
	AANBRENGEN BSI BOMENGRANULAAT CA. 20m³ PER BOOM MET WORTELSCHERM

VOOR DWARSPROFIELEN EN DETAILS, ZIE TEK. NR. 353050-T005-D1

Blad 1-1	Blad 1-2	Blad 2-1	Blad 2-2	Blad 3-1	Blad 3-2
----------	----------	----------	----------	----------	----------

Maatvoering in meters, tenzij anders vermeld
Materialen in mm, tenzij anders vermeld
Hoogtematen in meters t.o.v. N.A.P., tenzij anders vermeld
Schaal 1:200

DEFINITIEF

GEMEENTE PUTTEN
RECONSTRUCTIE GARDERENSEWEG
BEBORDINGSPLAN EN MARKERING BLAD 1
BESTEKTEKENING

Projectnummer	Tekeningnummer	Versie	Datum van afgeven	Groepsnaam	Contractnummer		
353050	353050-T006-D1-1	1	01-03-2017	Bestek	Sweco-353050-1		
Blad	Van	Schaal	Formaat	Kenners	Gel.	Gec.	Aus.
1	3	1:200	A0	ZWOLLE	DE		

www.sweco.nl
© Sweco Nederland B.V. Alle rechten voorbehouden

SWECO