


SX04g550844

ASR
35

SITUATIESCHETS "ERFDIENSTBAARHEID"

Uittreksel Kadastrale Kaart

Uw referentie: mga

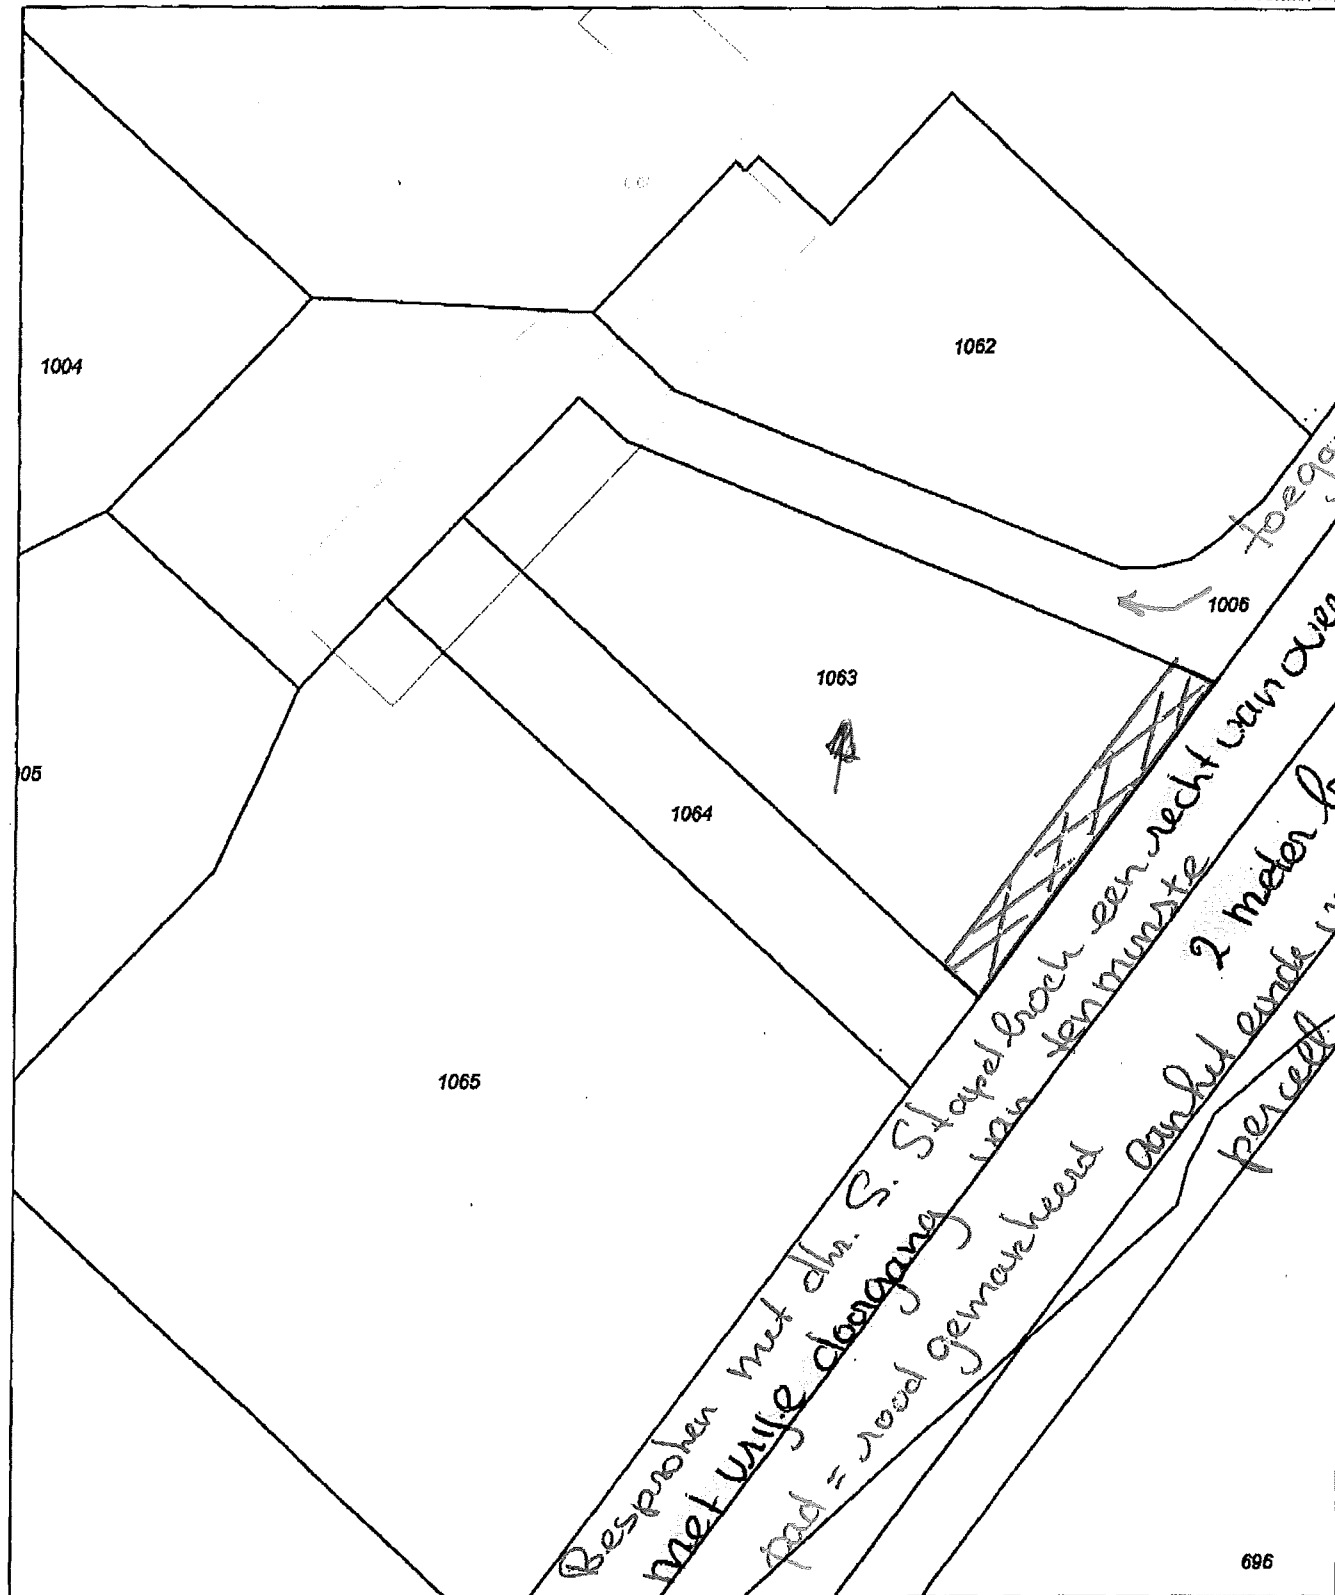

696

12345

Deze kaart is noordgericht
Perceelnummer
Huisnummer
Vastgestelde kadastrale grens
Voorlopige kadastrale grens
Administratieve kadastrale grens
Bebouwing
Overige topografie

Schaal 1:500

Kadastrale gemeente
Sectie
Perceel

HENGLO (GLD)
Q
1064



Voor een eensluidend uittreksel, Apeldoorn, 12 oktober 2017
De bewaarder van het kadaster en de openbare registers

Aan dit uittreksel kunnen geen betrouwbare maten worden ontleend.
De Dienst voor het kadaster en de openbare registers behoudt zich de intellectuele
eigendomsrechten voor, waaronder het auteursrecht en het databankenrecht.

55/10/17