


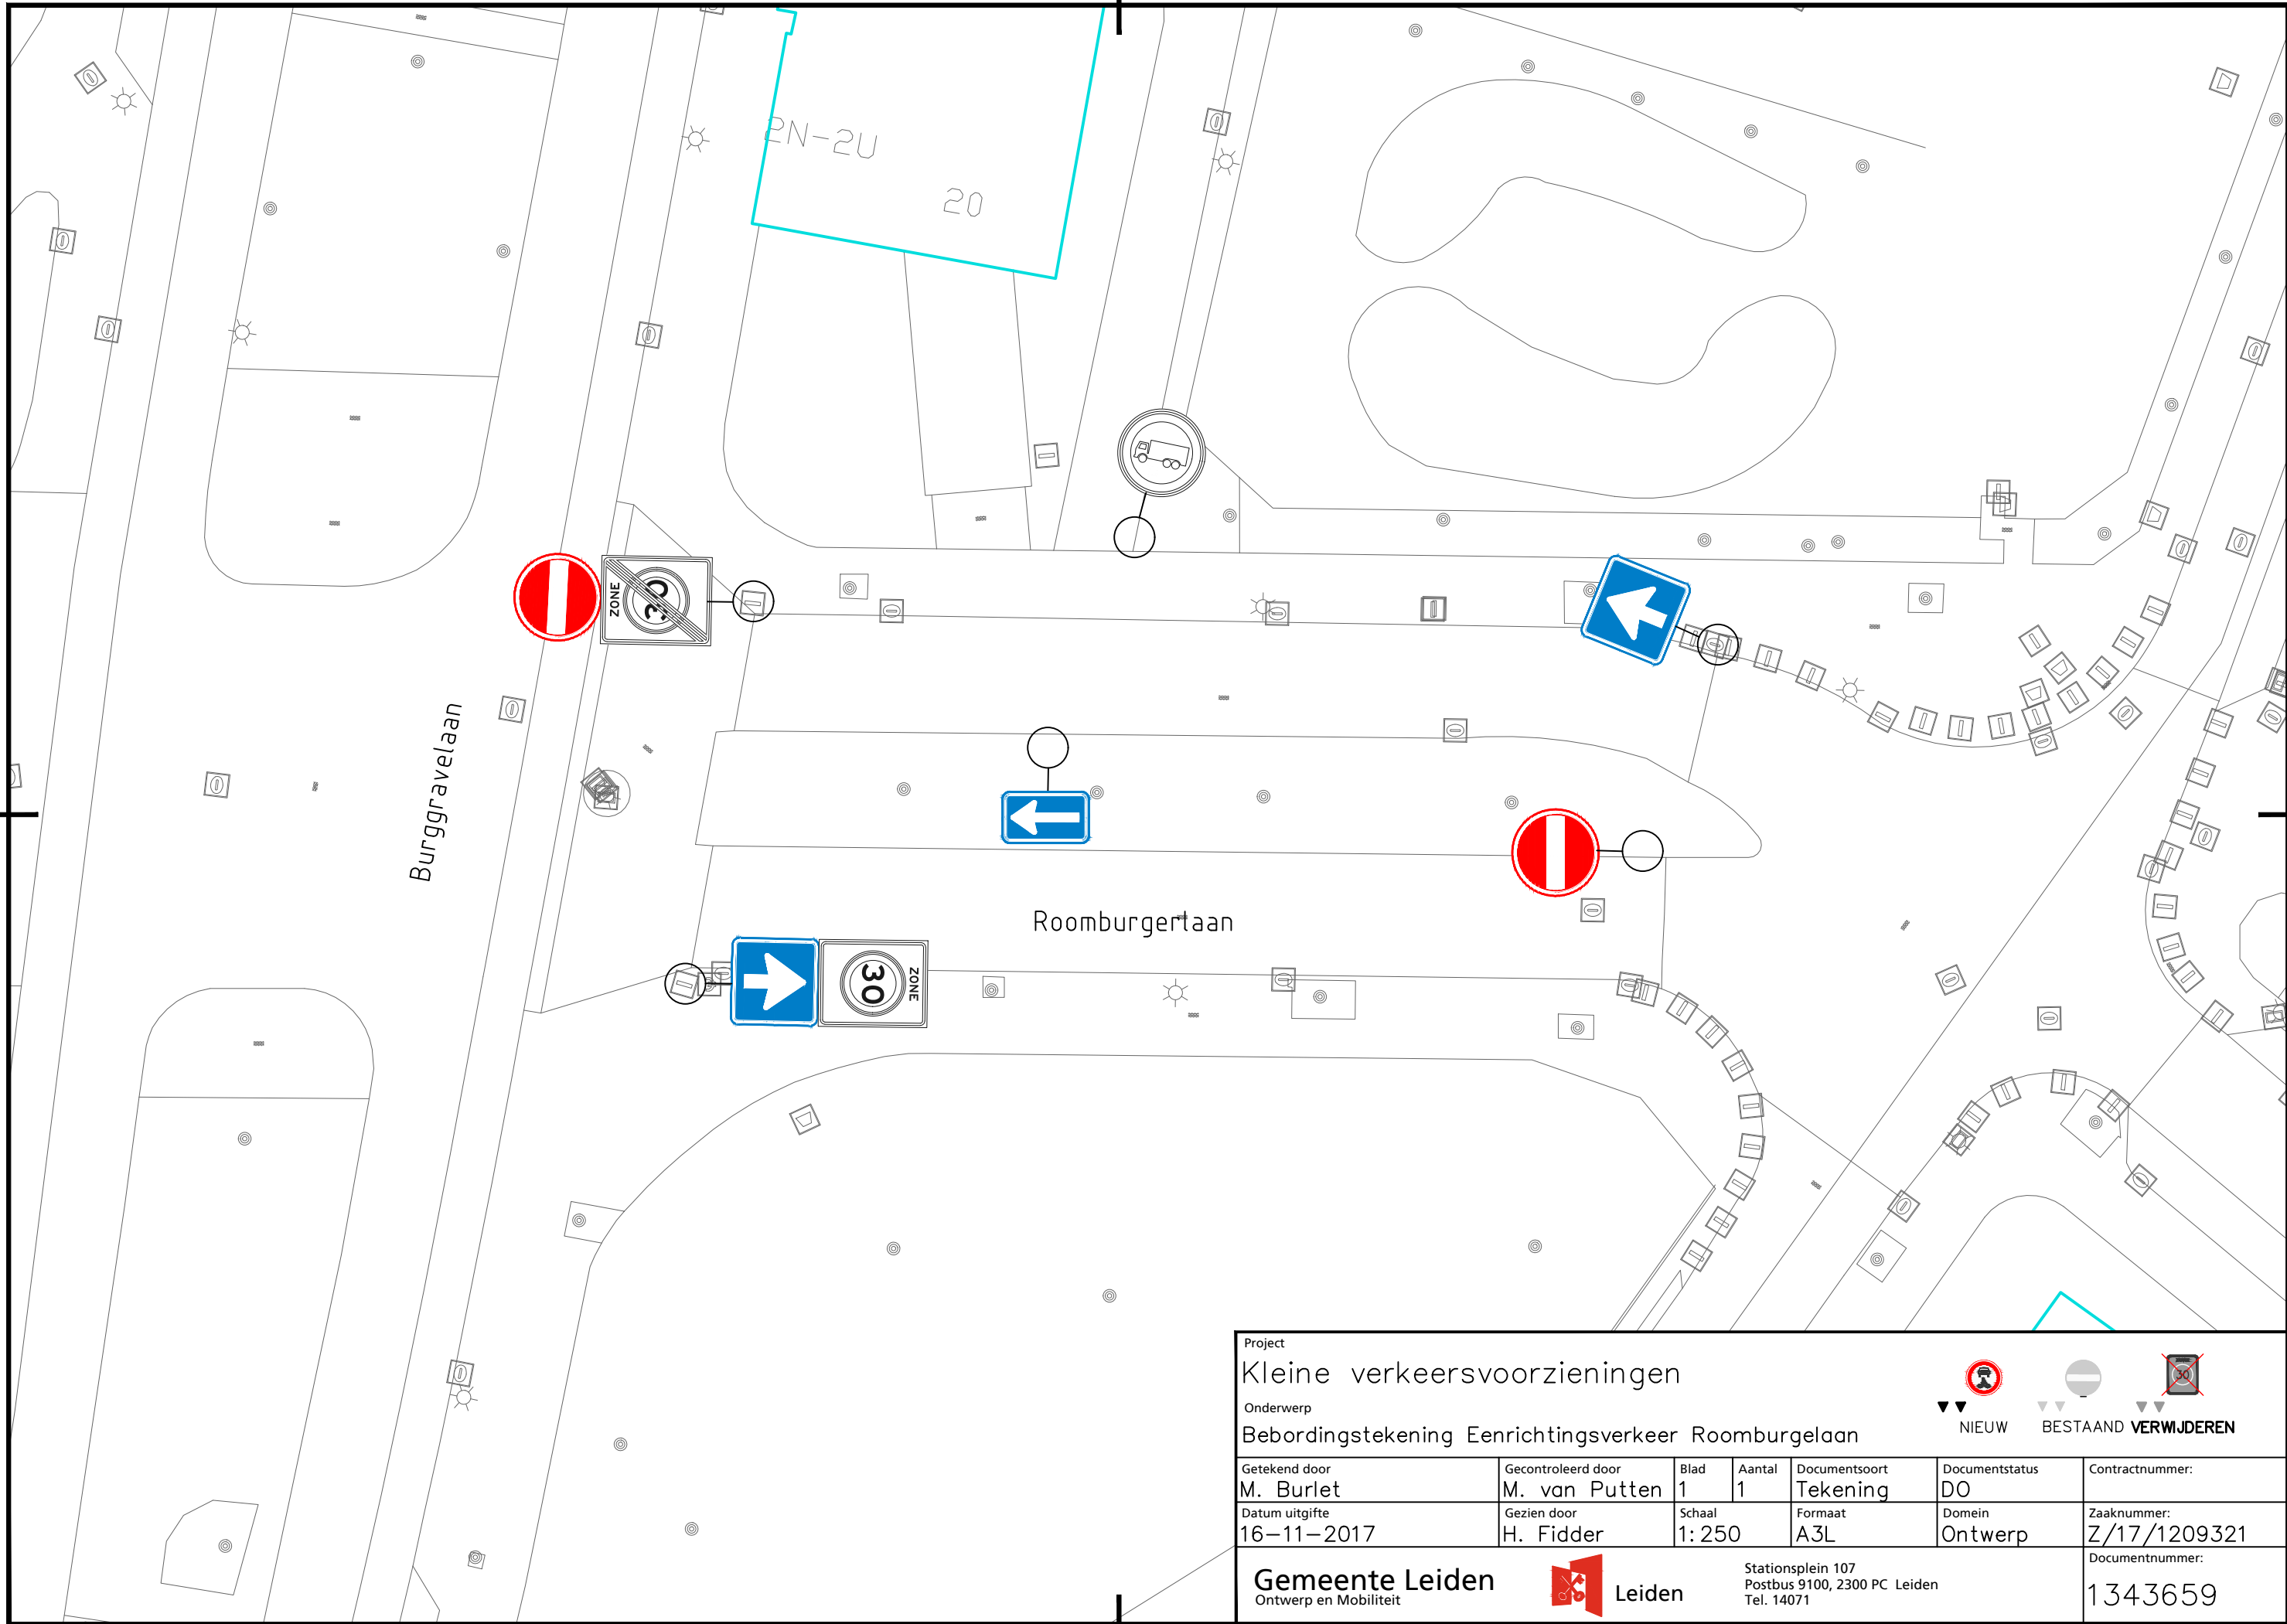

Project

Kleine verkeersvoorzieningen

Onderwerp

Bebordingstekening Eenrichtingsverkeer Roomburgelaan

Getekend door

M. Burlet

Gecontroleerd door

M. van Putten

Blad

1

Aantal

1

Documentsoort

Tekening

Documentstatus

DO

Contractnummer:

Datum uitgifte

16-11-2017

Gezien door

H. Fidler

Schaal

1:250

Formaat

A3L

Domein

Ontwerp

Zaaknummer:

Z/17/1209321

Gemeente Leiden

Ontwerp en Mobiliteit

 Leiden

Stationsplein 107
Postbus 9100, 2300 PC Leiden
Tel. 14071

Documentnummer:

1343659

 NIEUW

 BESTAAND

 VERWIJDEREN