


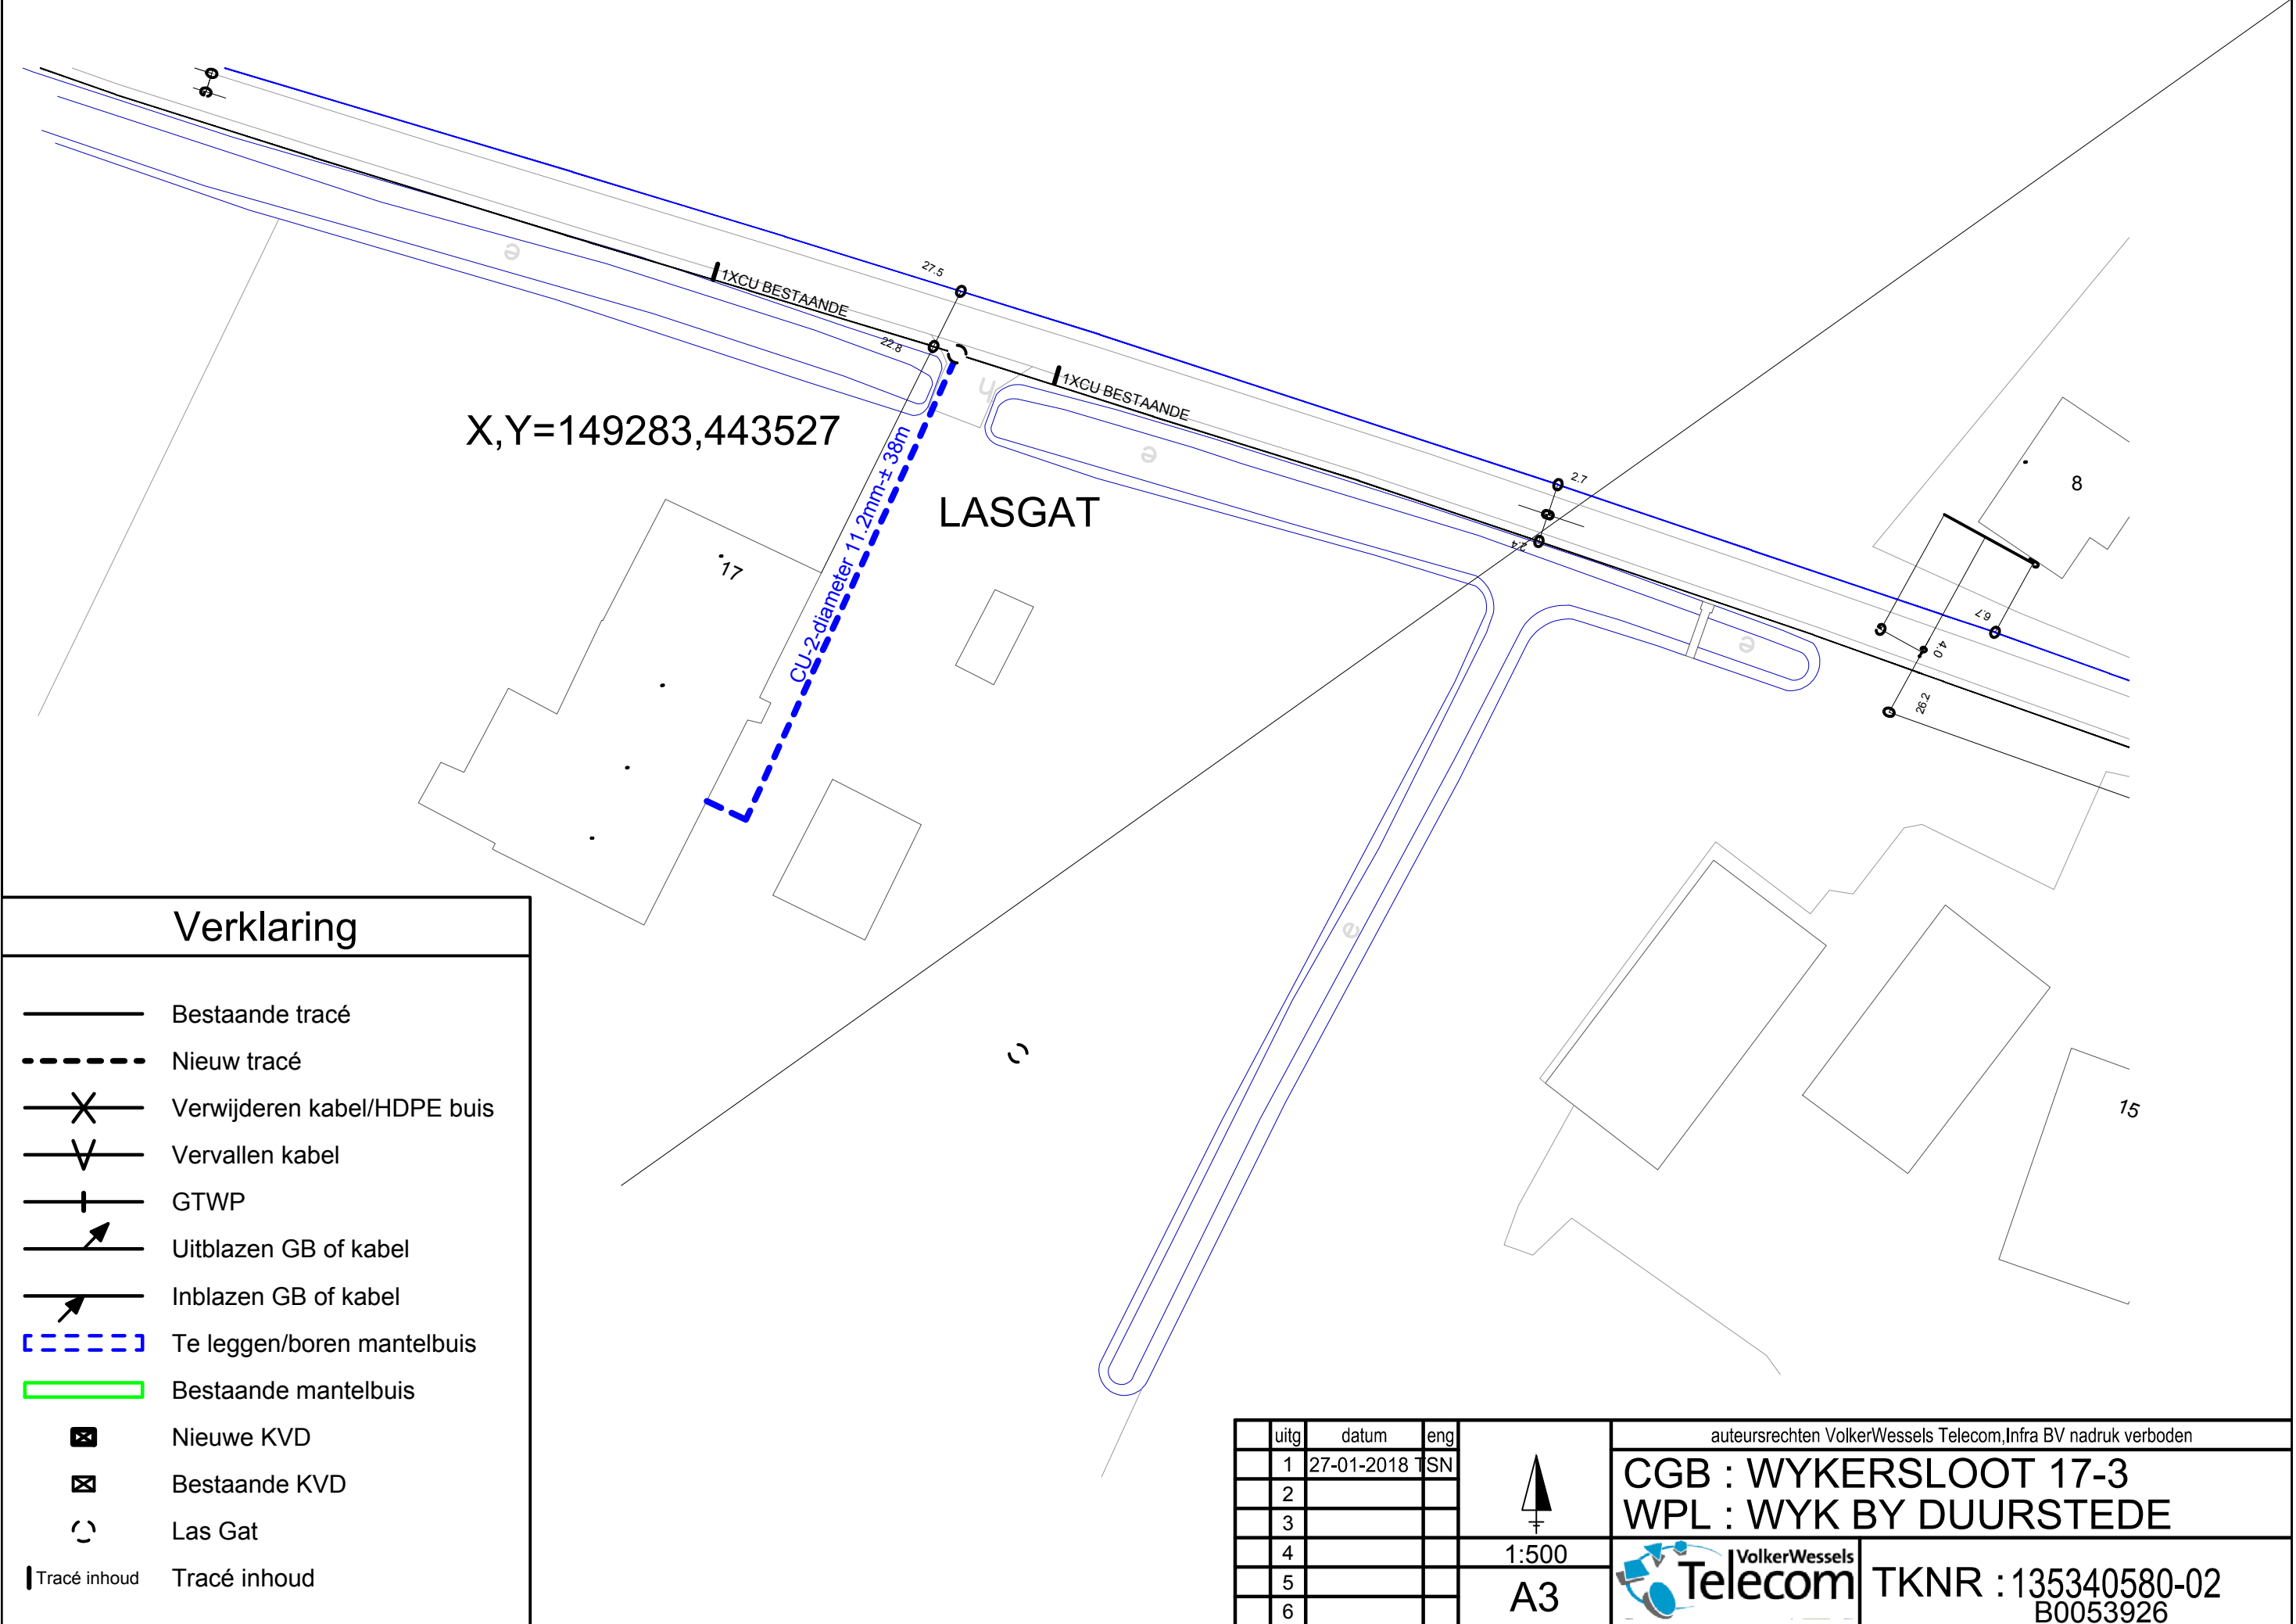

Verklaring

- Bestaande tracé
- Nieuw tracé
- Verwijderen kabel/HDPE buis
- Vervallen kabel
- GTWP
- Uitblazen GB of kabel
- Inblazen GB of kabel
- Te leggen/boren mantelbuis
- Bestaande mantelbuis
- Nieuwe KVD
- Bestaande KVD
- Las Gat
- Tracé inhoud

uitg	datum	eng		auteursrechten VolkerWessels Telecom,Infra BV nadruk verboden	
1	27-01-2018	TSN		CGB : WYKERSLOOT 17-3	
2				WPL : WYK BY DUURSTED	
3					
4			1:500		TKNR : 135340580-02 B0053926
5			A3		
6					