


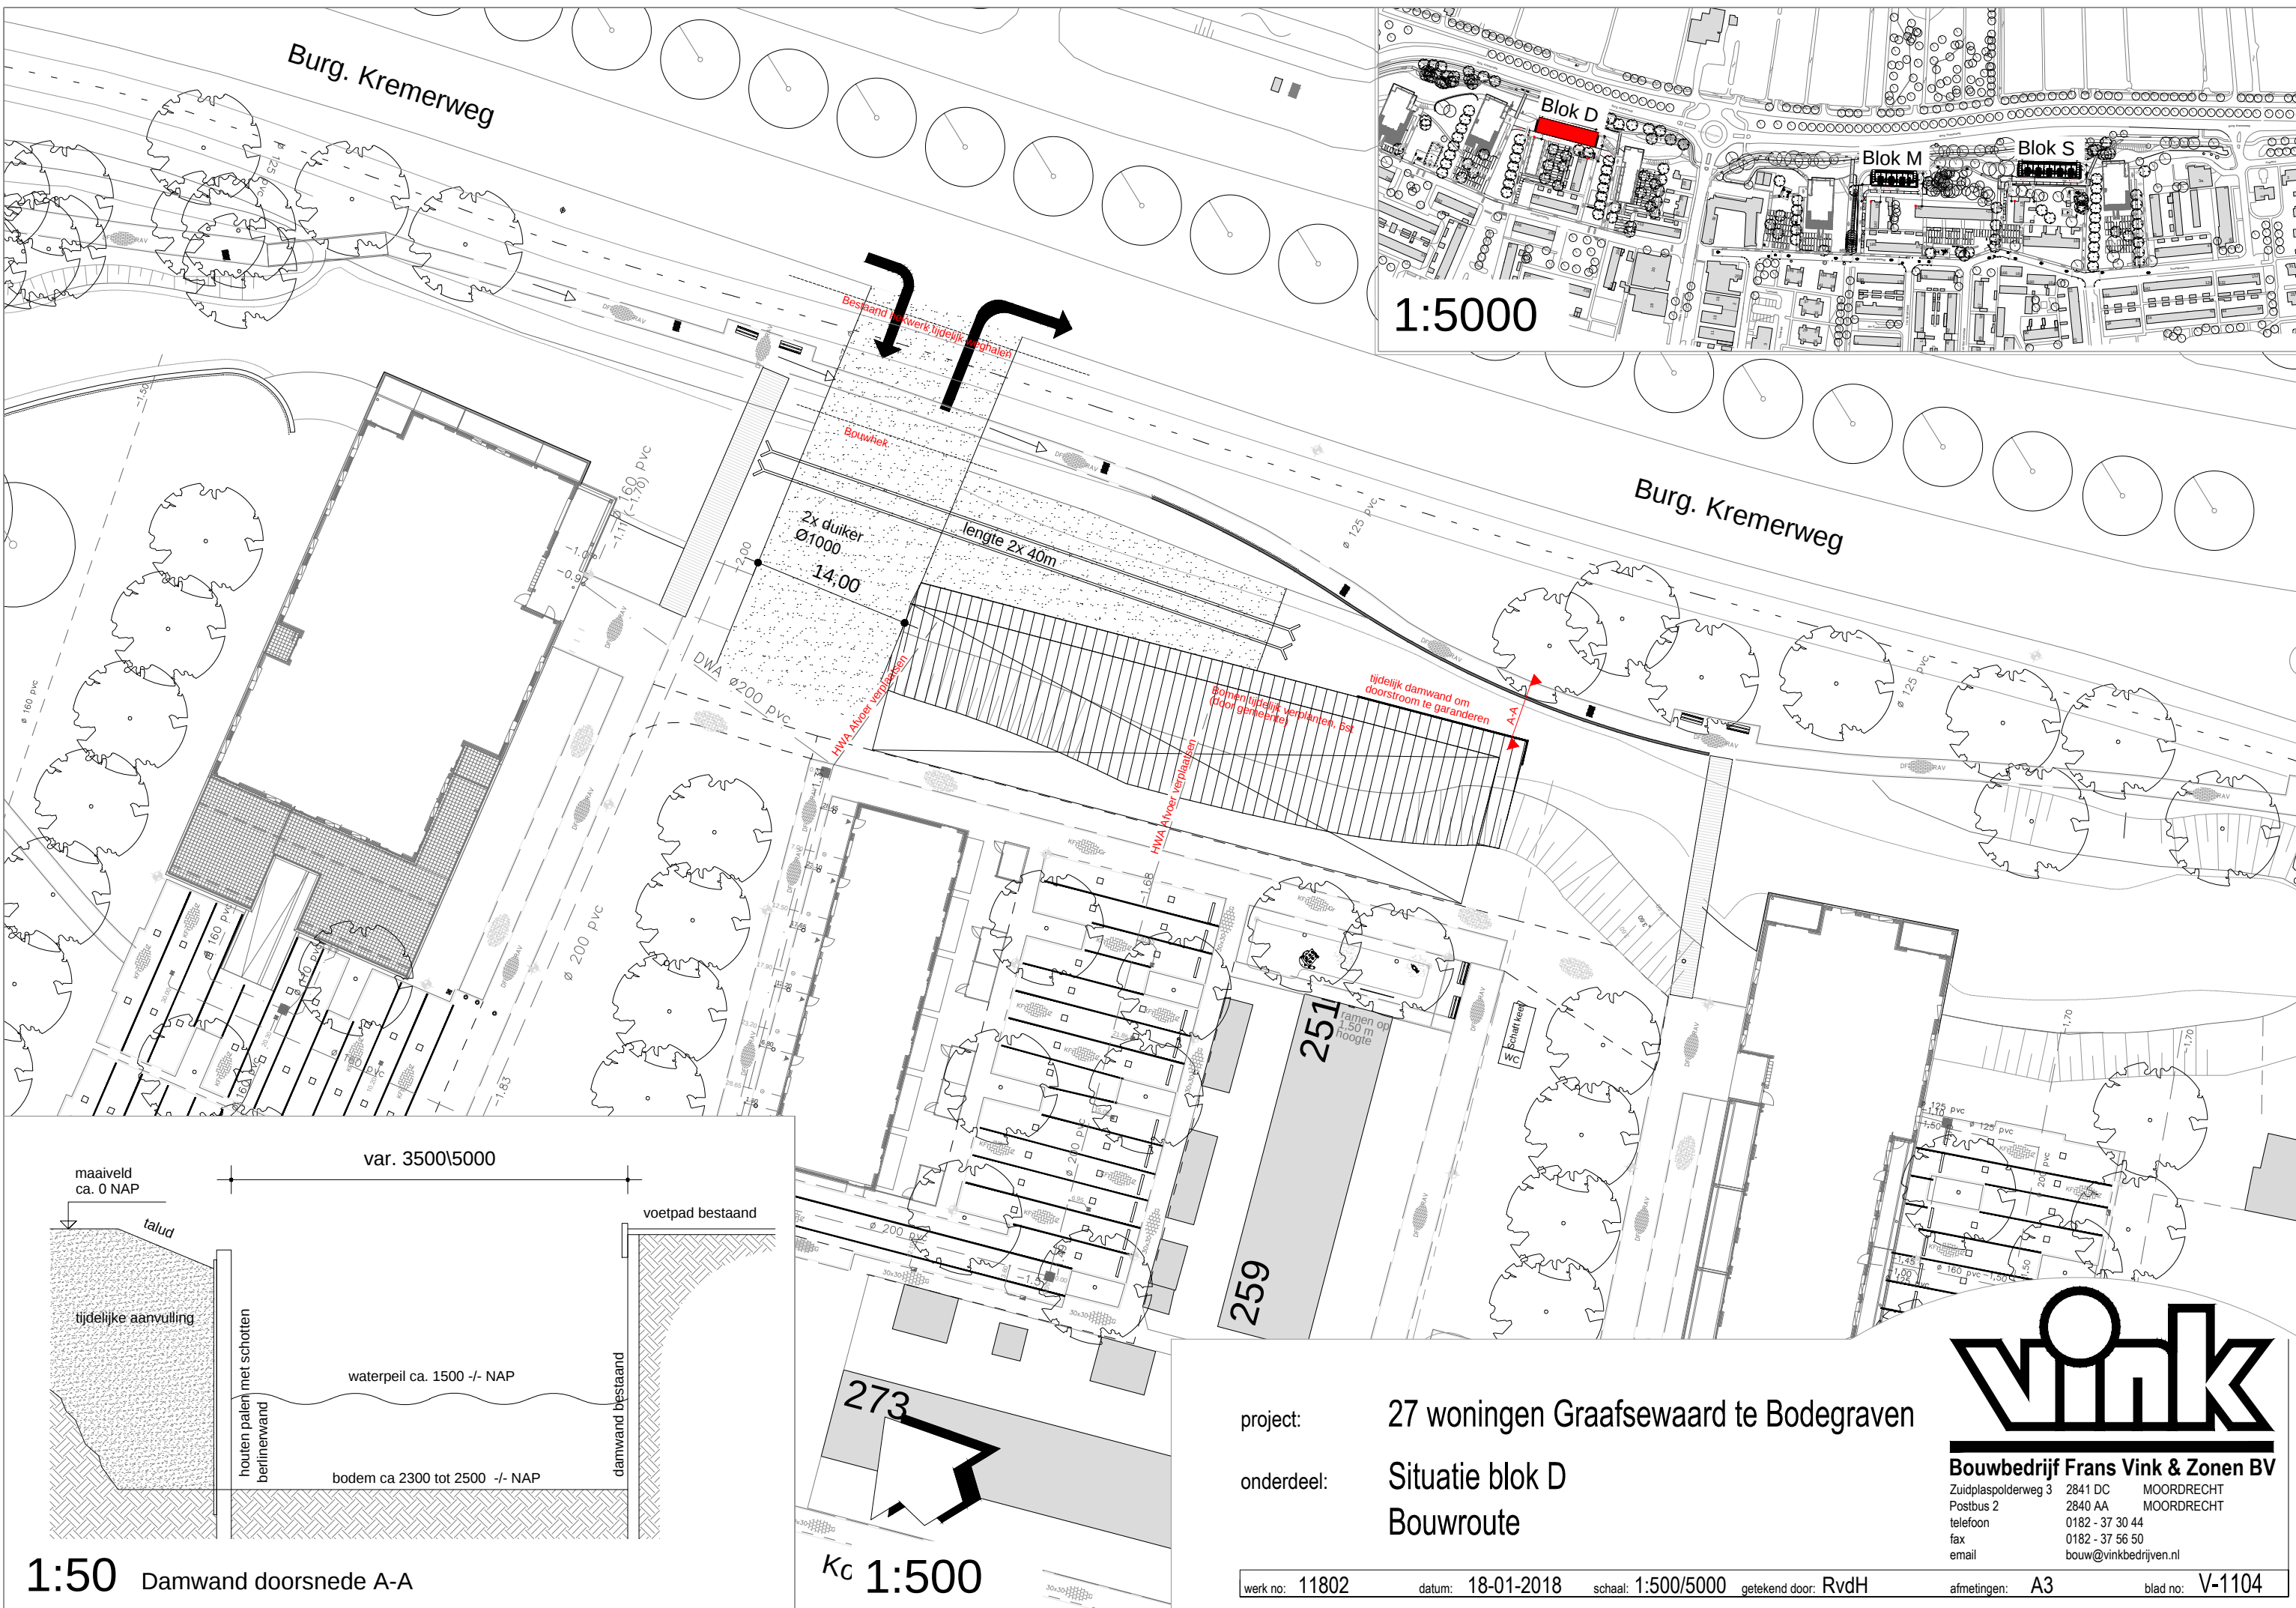


1:50 Damwand doorsnede A-A

Kc 1:500

project: 27 woningen Graafsewaard te Bodegraven
onderdeel: Situatie blok D
Bouwroute


werk no: 11802 datum: 18-01-2018 schaal: 1:500/5000 getekend door: RvdH afmetingen: A3 blad no: V-1104

vink
Bouwbedrijf Frans Vink & Zonen BV
Zuidplaspolderweg 3 2841 DC MOORDRECHT
Postbus 2 2840 AA MOORDRECHT
telefoon 0182 - 37 30 44
fax 0182 - 37 56 50
email bouw@vinkbedrijven.nl

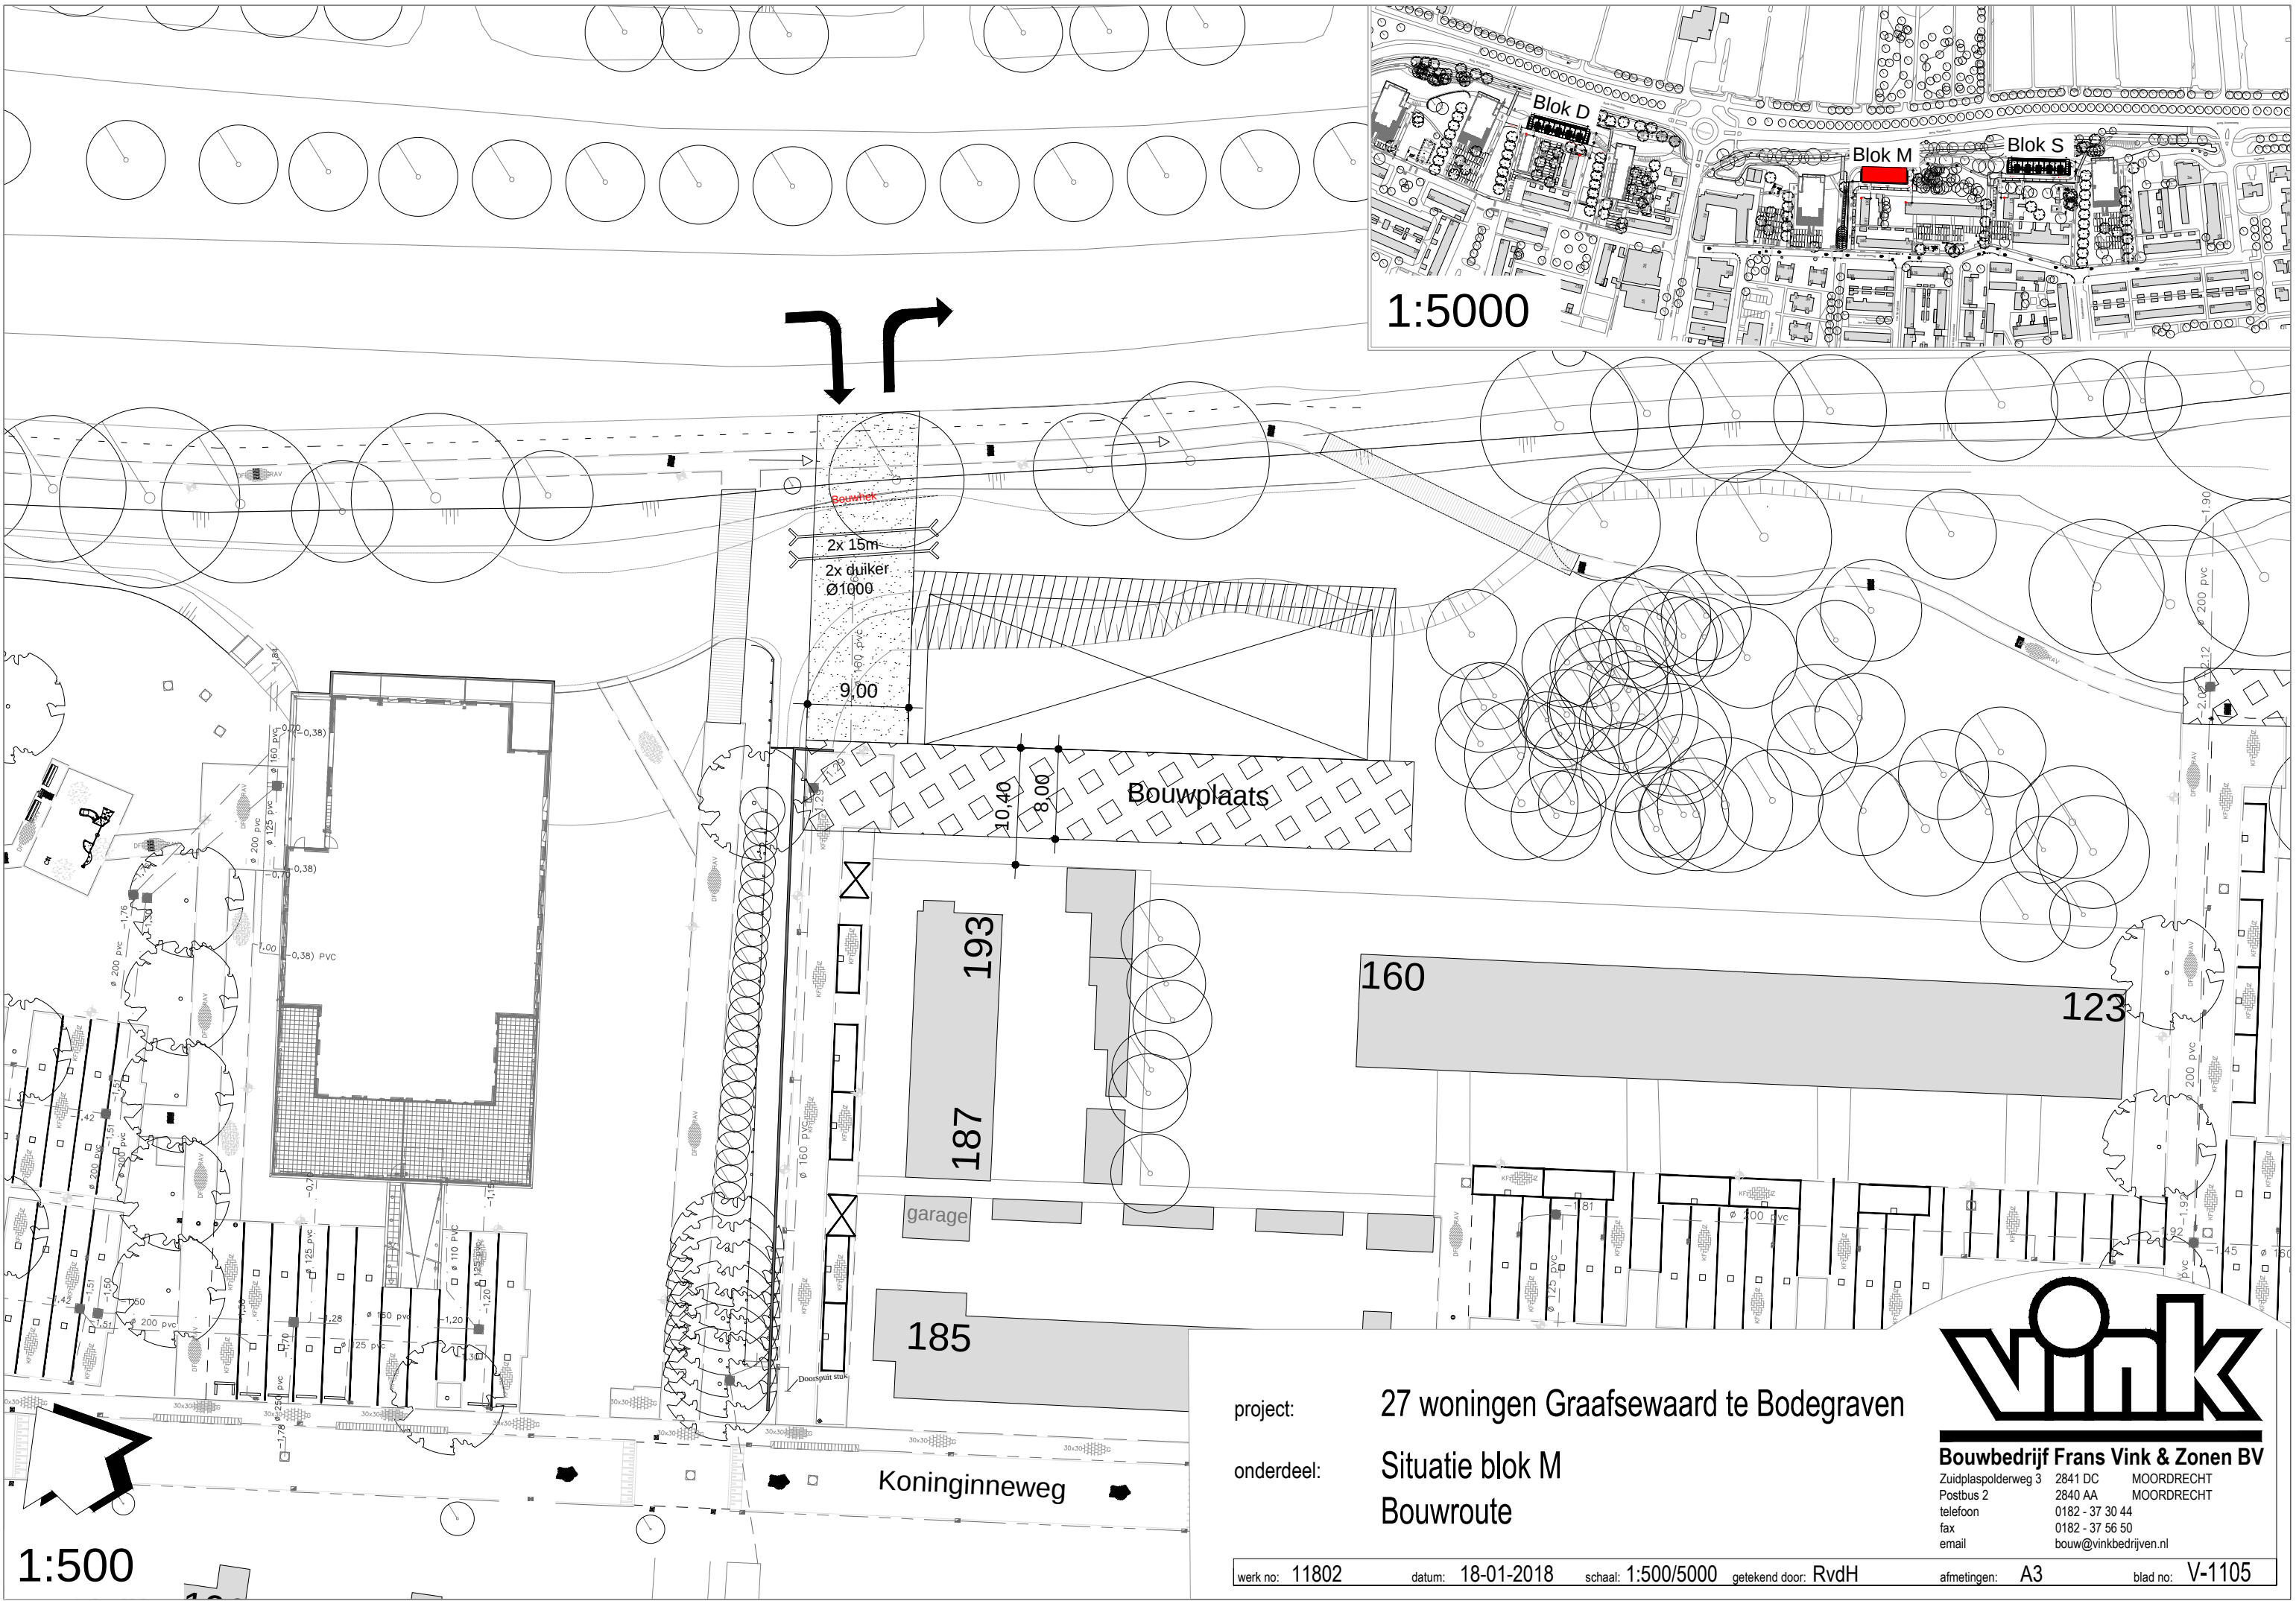

project: 27 woningen Graafsewaard te Bodegraven
onderdeel: Situatie blok M
Bouwroute

vink
Bouwbedrijf Frans Vink & Zonen BV
Zuidplaspolderweg 3 2841 DC MOORDRECHT
Postbus 2 2840 AA MOORDRECHT
telefoon 0182 - 37 30 44
fax 0182 - 37 56 50
email bouw@vinkbedrijven.nl

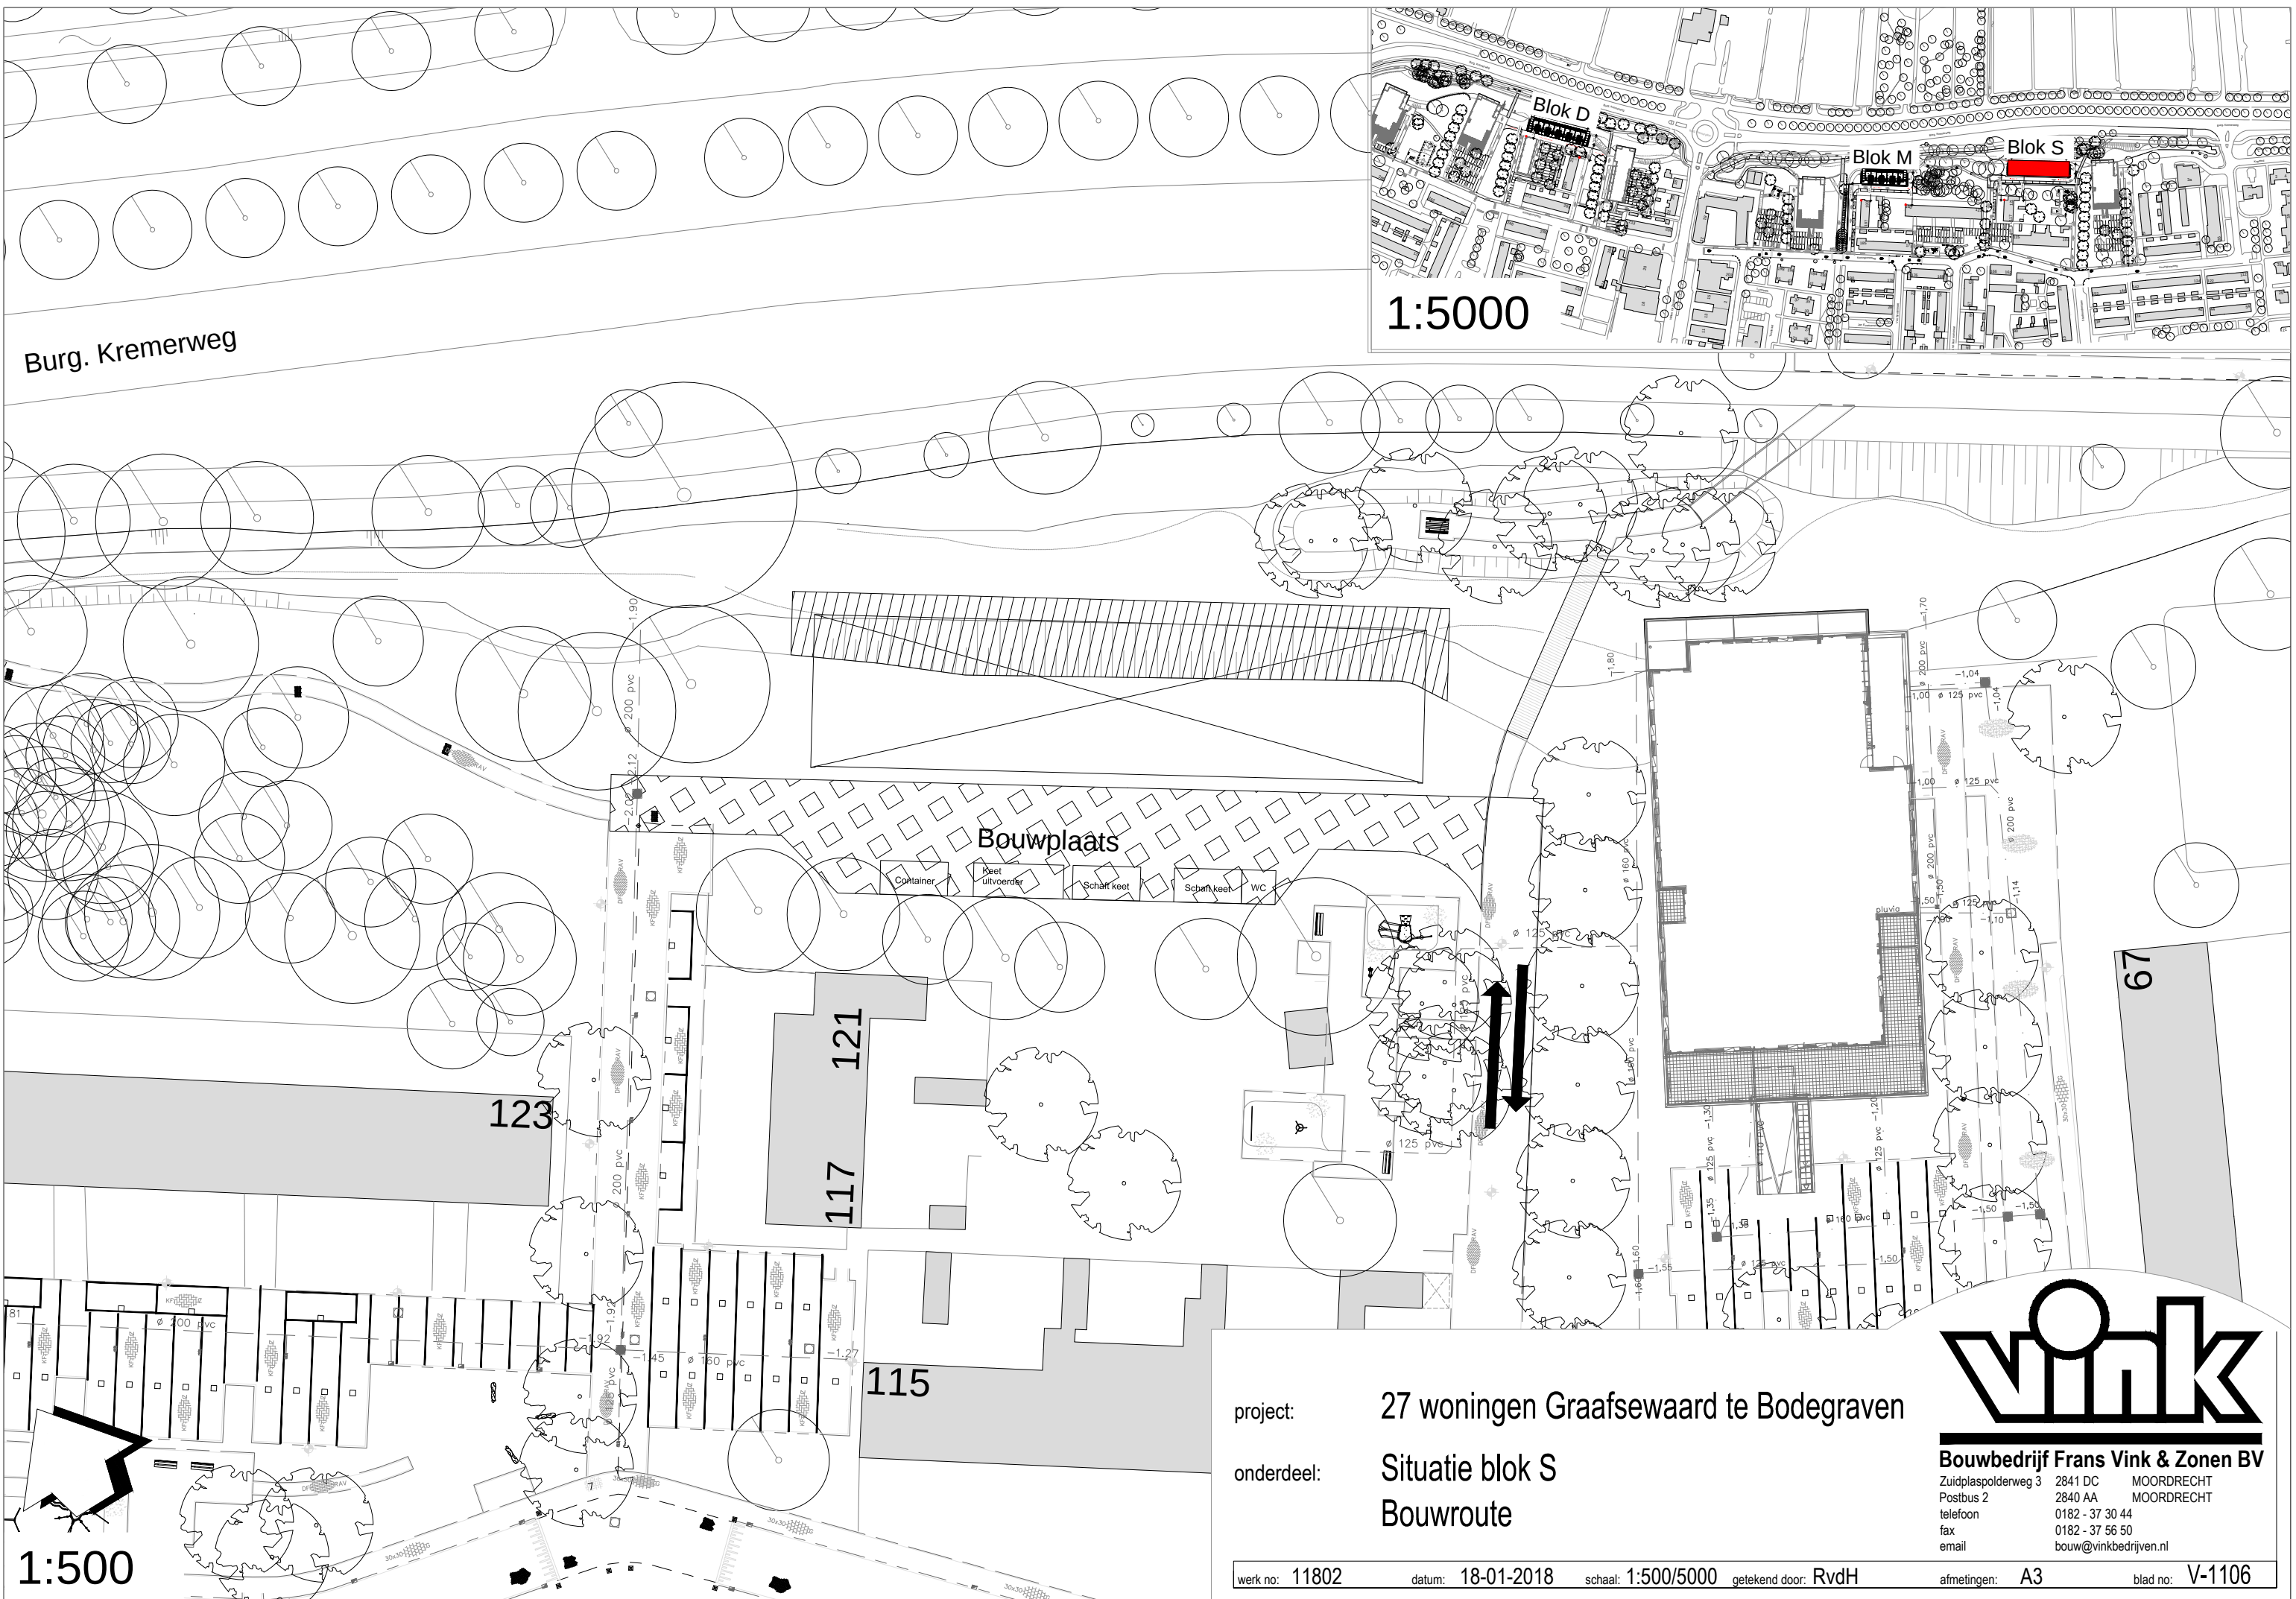

project: 27 woningen Graafsewaard te Bodegraven
onderdeel: Situatie blok S
Bouwroute

vink
Bouwbedrijf Frans Vink & Zonen BV
Zuidplaspolderweg 3 2841 DC MOORDRECHT
Postbus 2 2840 AA MOORDRECHT
telefoon 0182 - 37 30 44
fax 0182 - 37 56 50
email bouw@vinkbedrijven.nl