



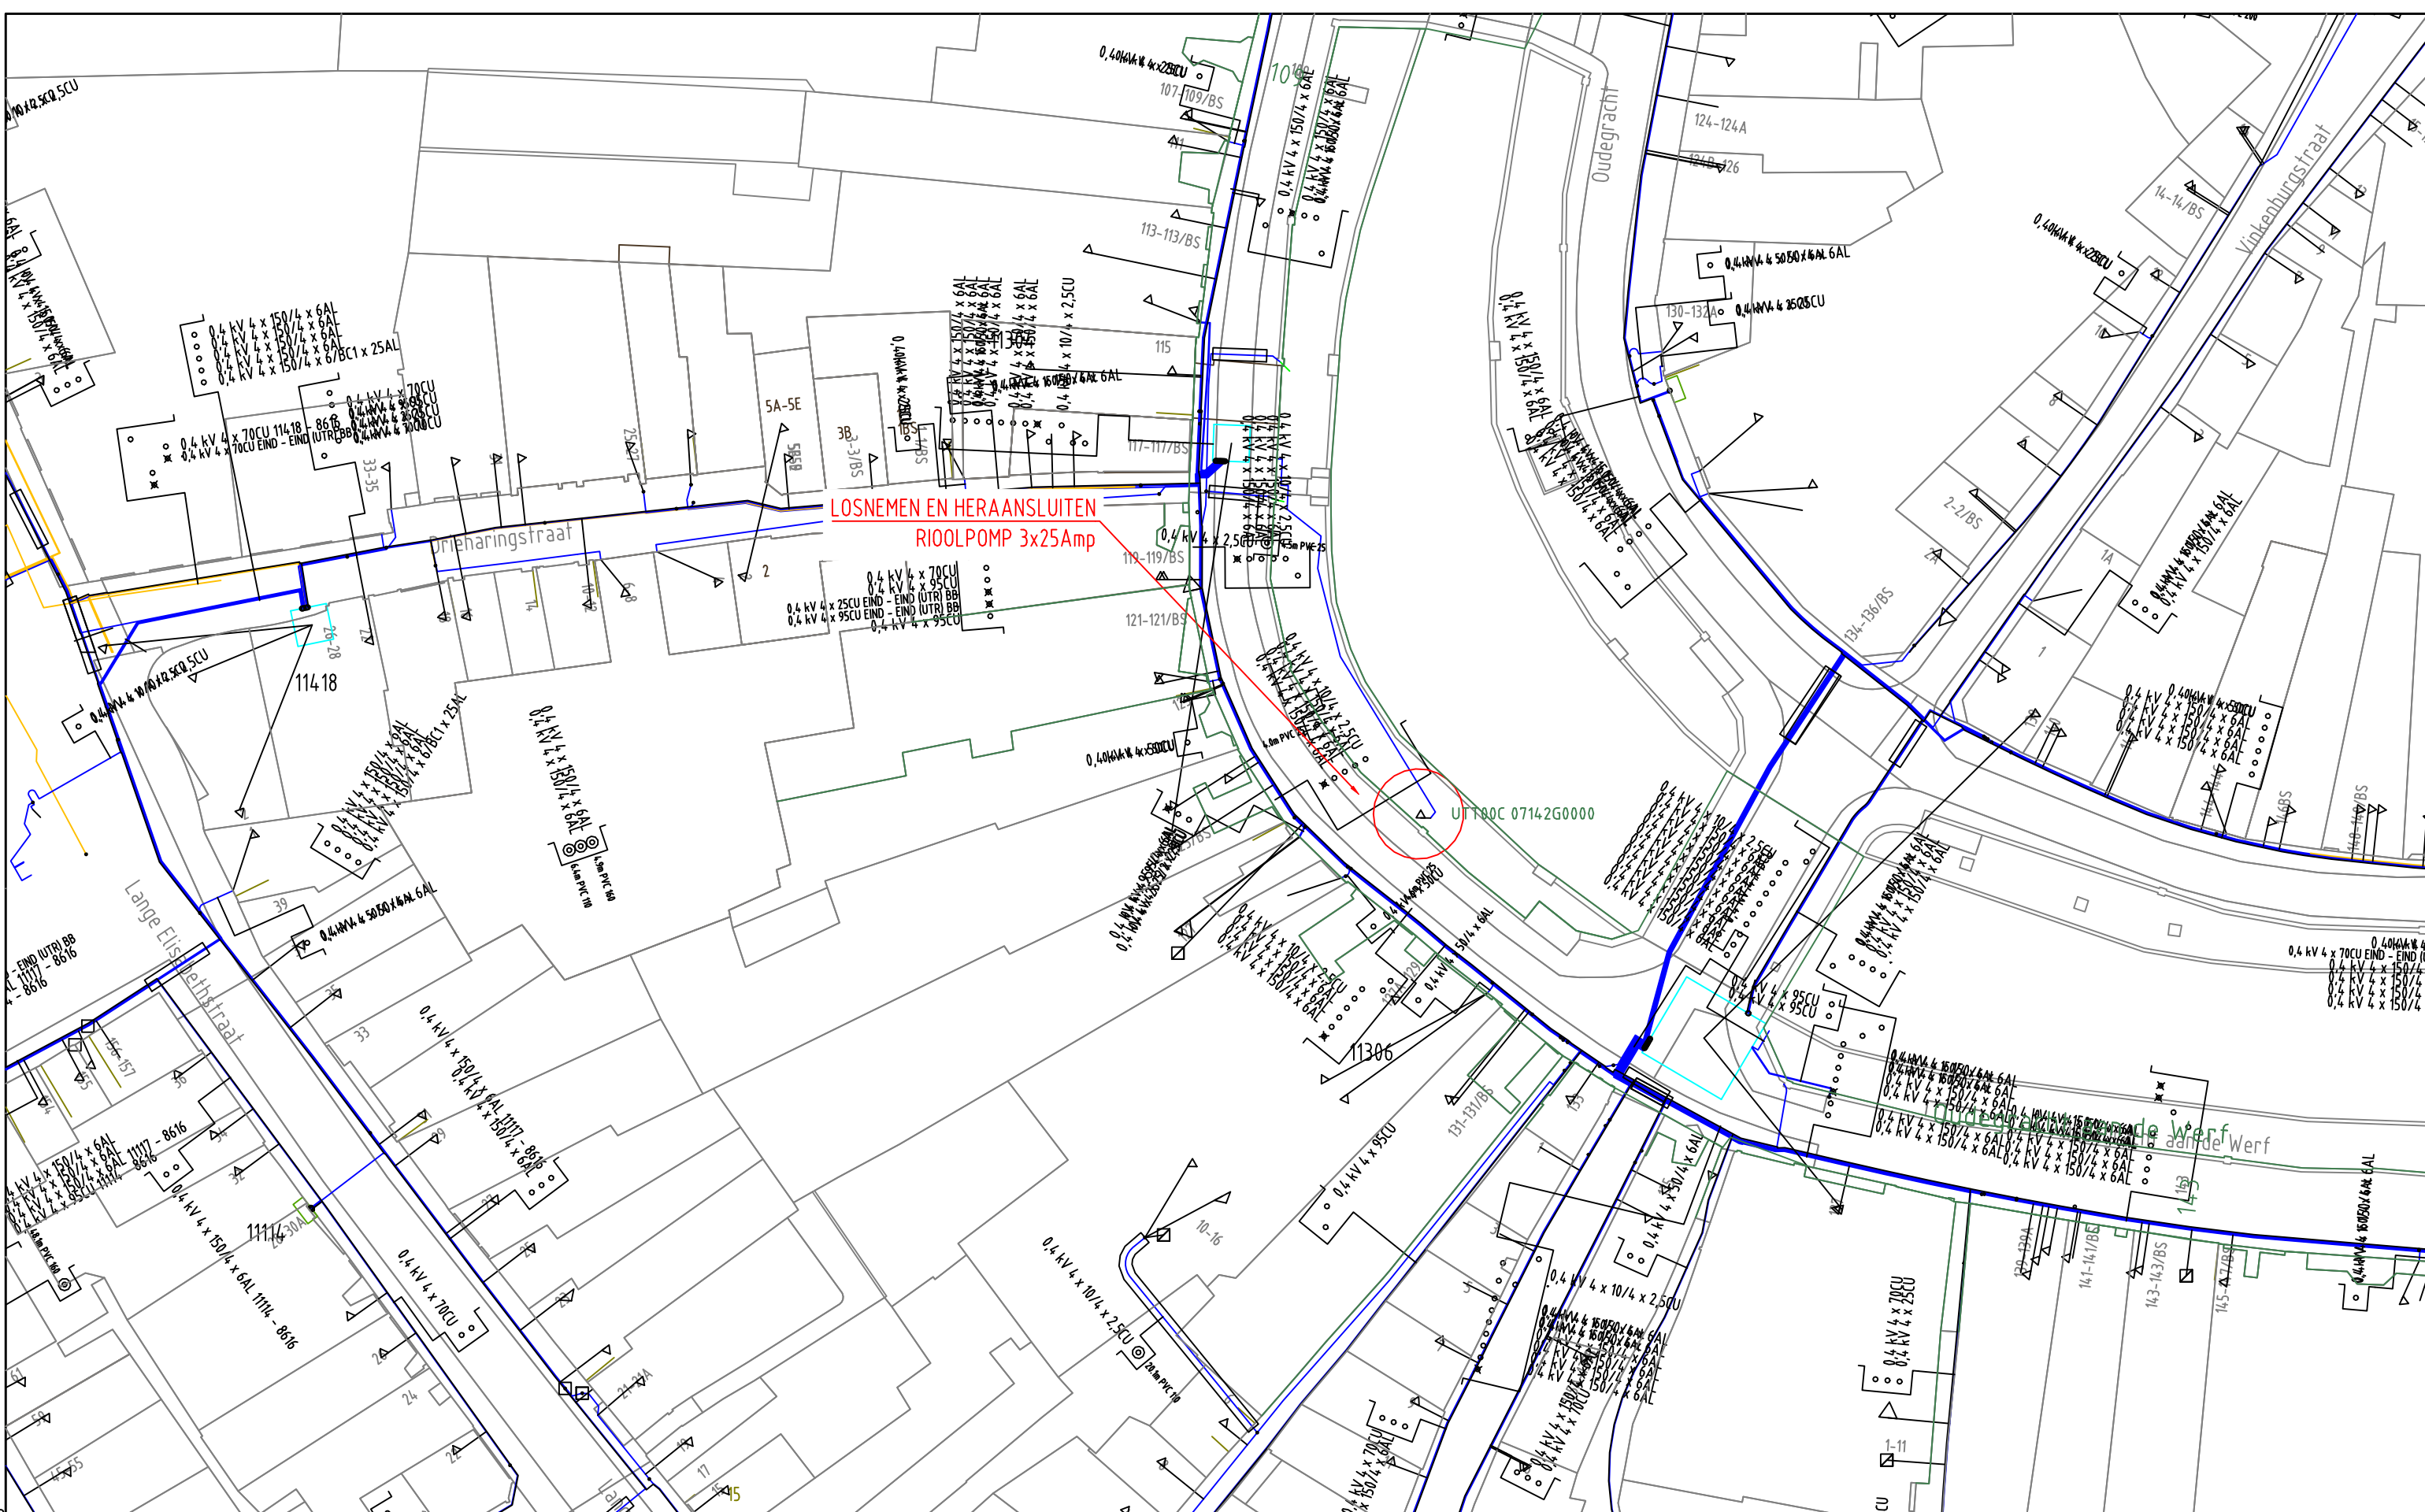

ELEKTRA NIEUW	LS-kast	Station	Leveringspunt	Laadpaal	OV mast
	Mast bovengronds	Mof	Bescherming	Abc Tekst	Zinkerbord
	Kabel nieuw	Kabel te rijden	Kabel te rooien	Buiten Bedrijf	Kadaster
	0,4 kV/OV	0,4 kV	OV	3 kV	6 kV
ELEKTRA BESTAAND	23 kV	25 kV	50 kV	66 kV	150 kV
	Buiten Bedrijf	Telecom	Aardkabel	Gelijkspanning	

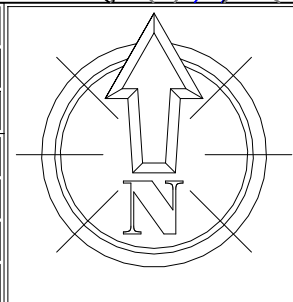

Opmerkingen/Tracélengte;	
STEDIN	20171219 Trace Elektra Oudegracht 121 Utrecht
Formaat: A3	Detailontwerp/Vergunning E
Schaal: 1:500	
Volgend bladnr:	
Wijz: #1	Get: M.S. Janssen
Datum: 19-12-2017	Gec: M.S. Janssen
Project: 930000071204 KGK Aanvraag	
Ordernr: 50134420	
Documentnr: 20171219-0000-030	
Status: In bewerking	Bladnr: 030