


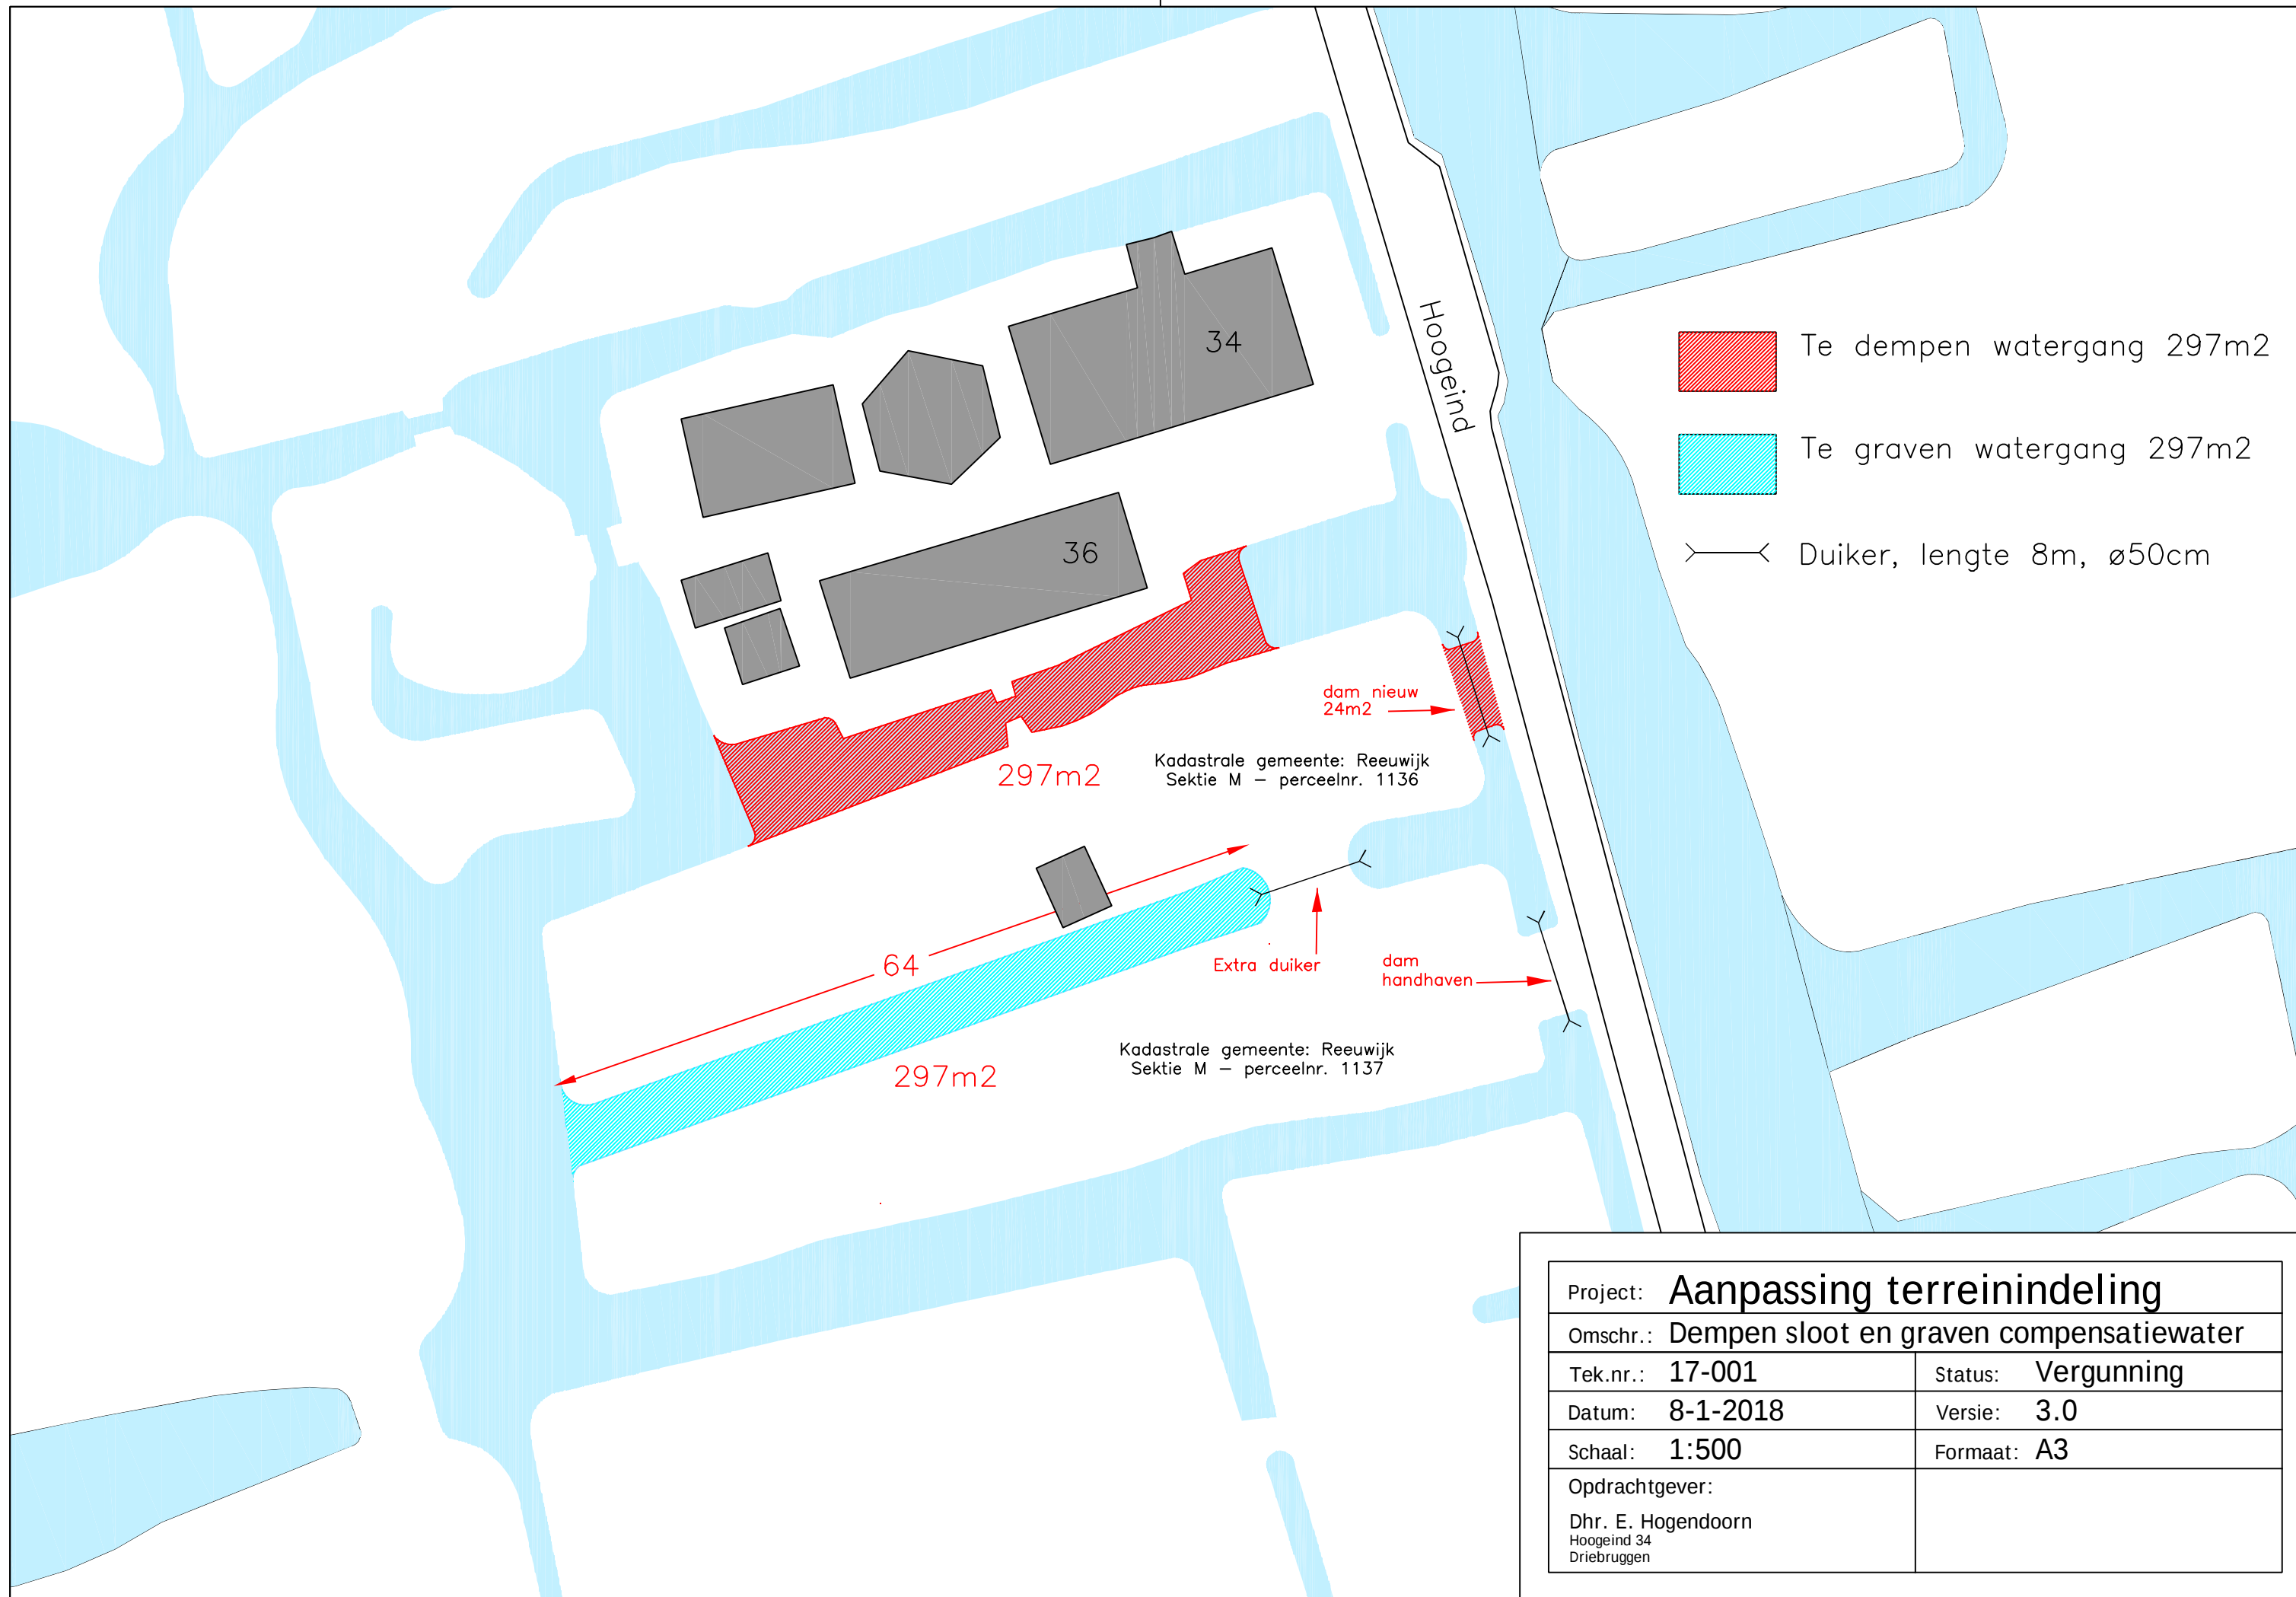

Project: Aanpassing terreinindeling	
Omschr.: Dempen sloot en graven compensatiewater	
Tek.nr.: 17-001	Status: Vergunning
Datum: 8-1-2018	Versie: 3.0
Schaal: 1:500	Formaat: A3
Opdrachtgever:	
Dhr. E. Hogendoorn Hoogeind 34 Driebruggen	