


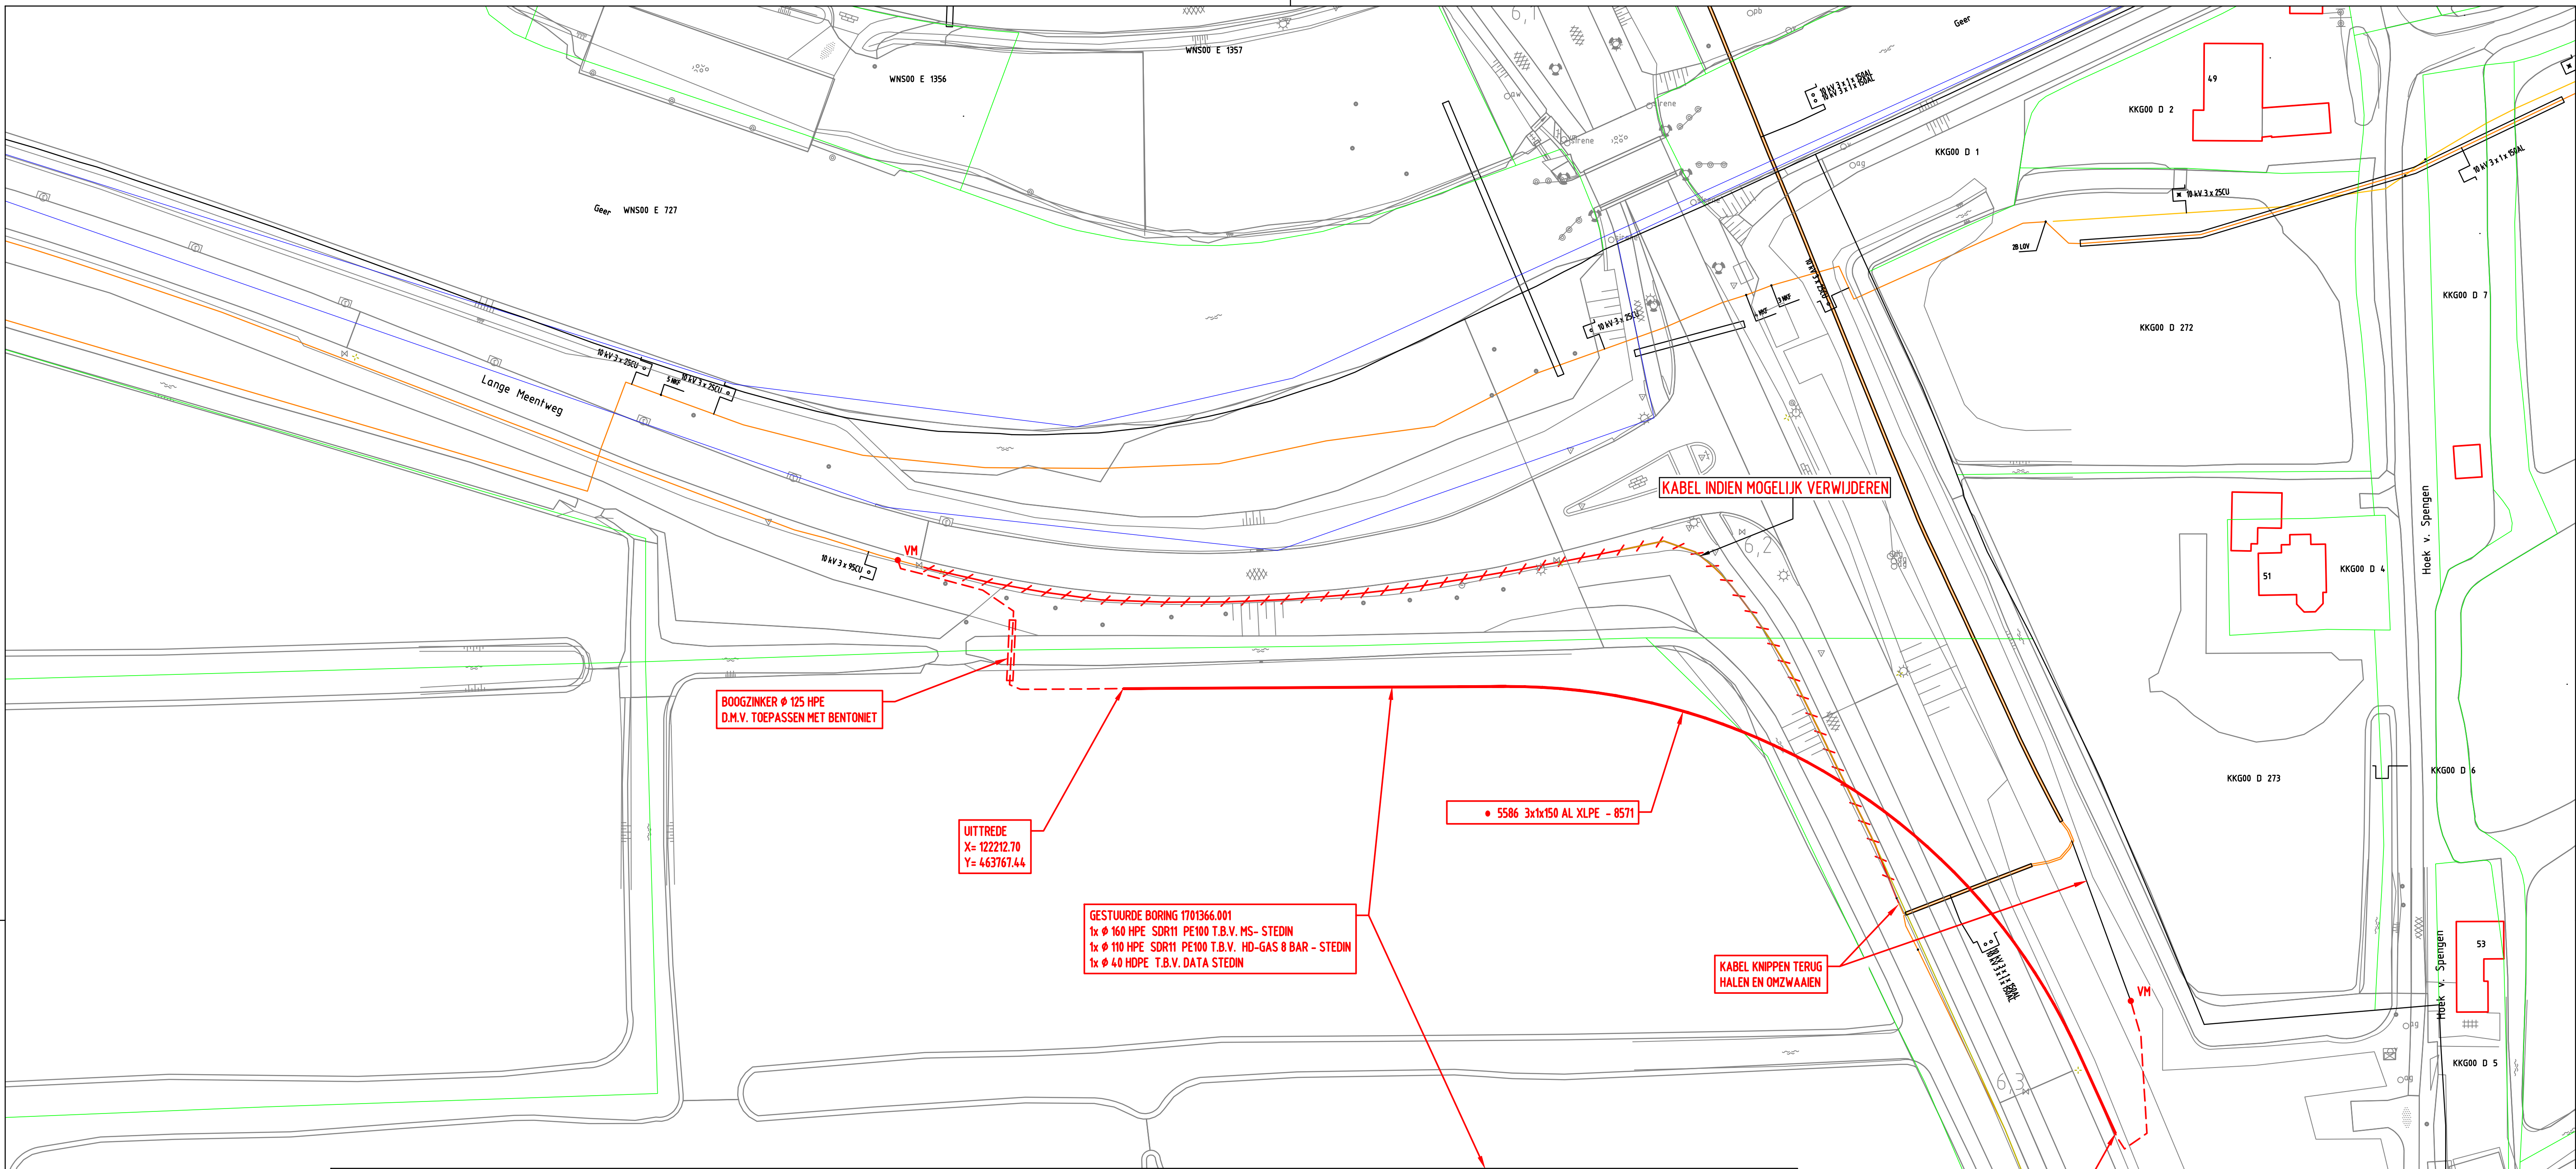

BOOGZINKER Ø 125 HPE  
D.M.V. TOEPASSEN MET BENTONIET

UITTREDE  
X= 122212.70  
Y= 463767.44


GESTUURDE BORING 1701366.001  
1x Ø 160 HPE SDR11 PE100 T.B.V. MS- STEDIN  
1x Ø 110 HPE SDR11 PE100 T.B.V. HD-GAS 8 BAR - STEDIN  
1x Ø 40 HDPE T.B.V. DATA STEDIN

• 5586 3x1x150 AL XLPE - 8571


KABEL INDIEN MOGELIJK VERWIJDEREN

KABEL KNIPPEN TERUG  
HALEN EN OMZWAAIEN


INTREDE  
X= 122371.18  
Y= 463696.40

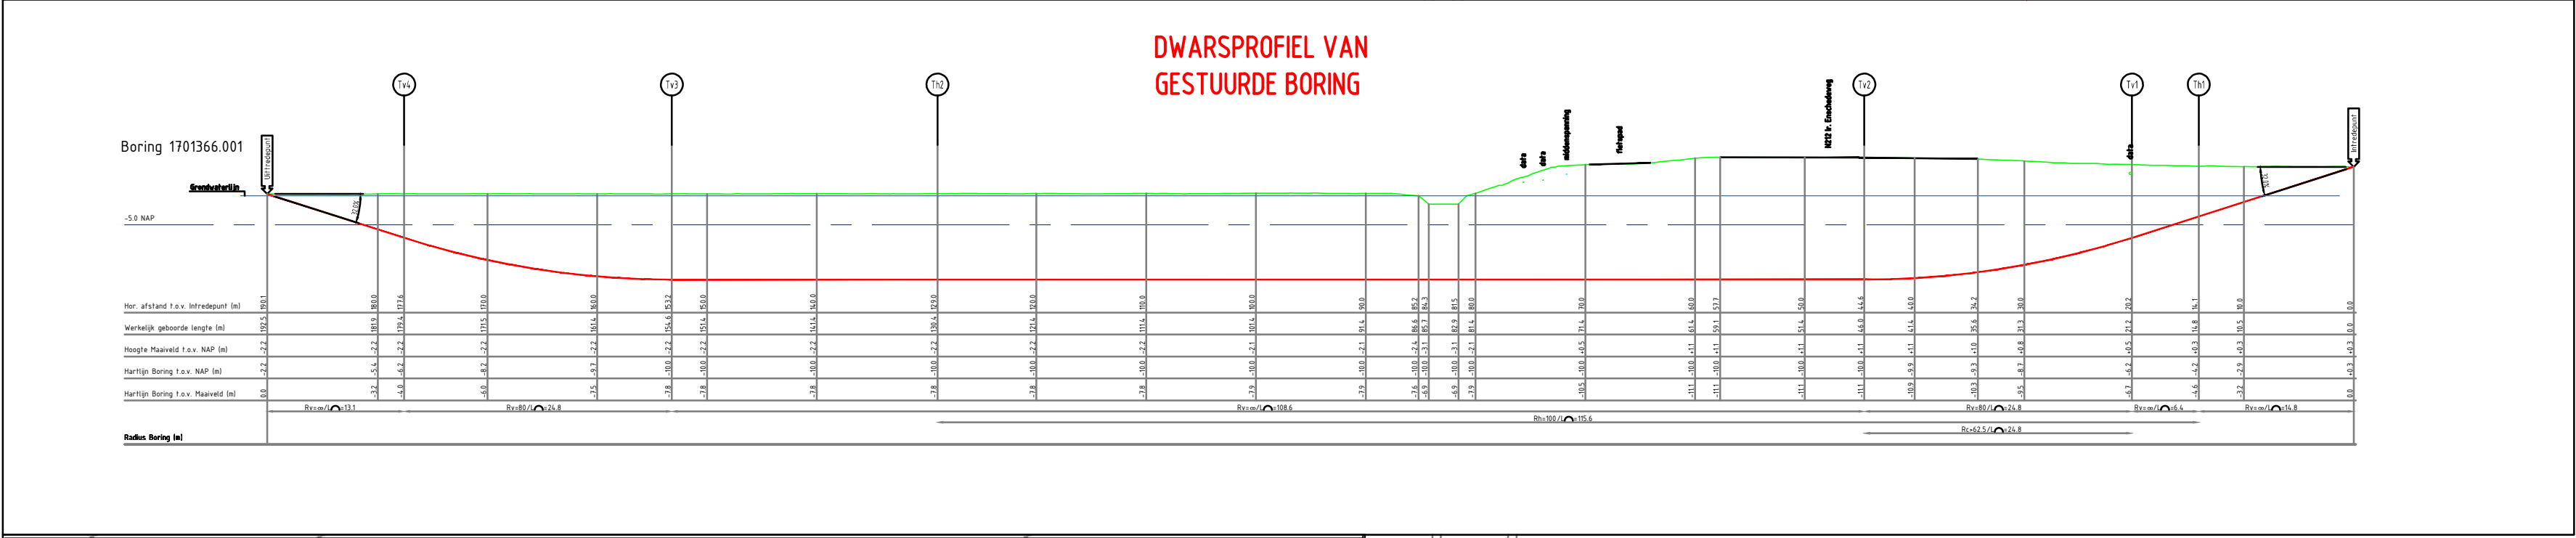

| Tabel Tangentpunten Boring 1701366.001 |           |           |         |
|----------------------------------------|-----------|-----------|---------|
|                                        | X         | Y         | Z (NAP) |
| Intrede                                | 122371.18 | 463696.40 | 0.27    |
| Th1                                    | 122365.32 | 463709.24 | -4.25   |
| Tv1                                    | 122362.64 | 463714.70 | -6.19   |
| Tv2                                    | 122348.70 | 463734.63 | -10.00  |
| Th2                                    | 122273.76 | 463767.78 | -10.00  |
| Tv3                                    | 122249.56 | 463767.65 | -10.00  |
| Tv4                                    | 122225.18 | 463767.51 | -6.19   |
| Uittrede                               | 122212.70 | 463767.44 | -2.20   |

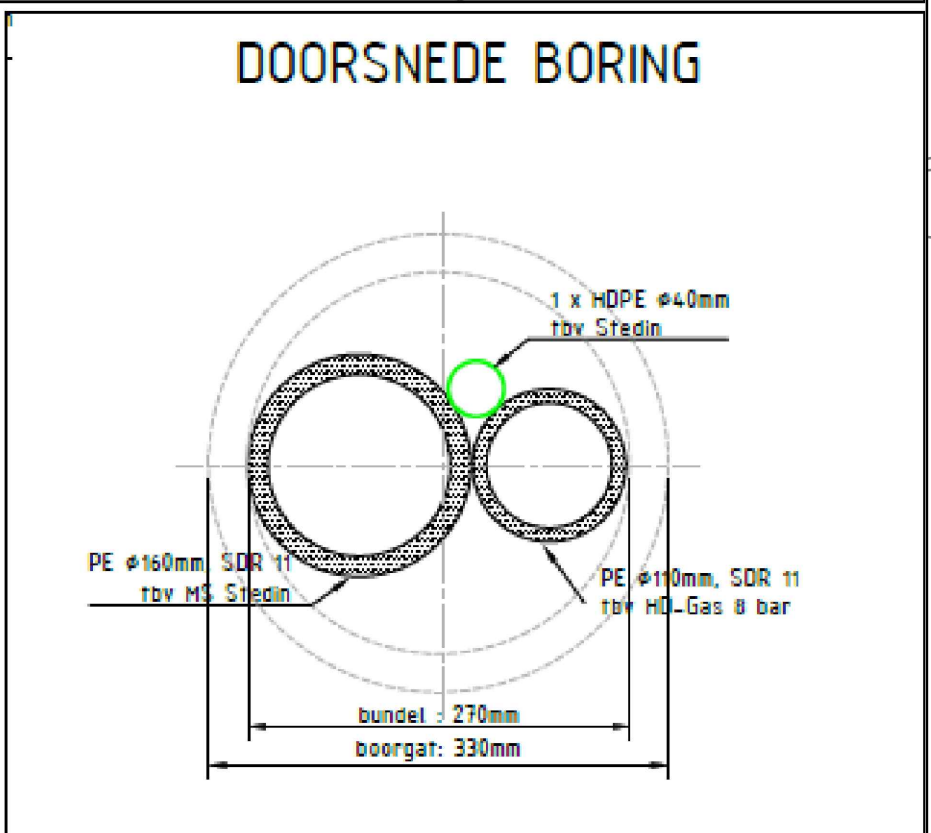

| ELEKTRA NIEUW    | LS-kast          | Station | Leveringspunt | Laadpaal  | OV mast          |
|------------------|------------------|---------|---------------|-----------|------------------|
|                  | Mast bovengronds | Mof     | Bescherming   | Abc Tekst | Zinkerbord       |
| ELEKTRA BESTAAND | LS-kast          | Station | Leveringspunt | OV mast   | Mast bovengronds |
|                  | 23 kV            | 25 kV   | 50 kV         | 66 kV     | 150 kV           |

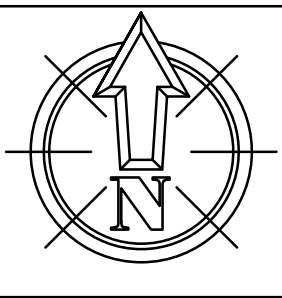

|                                             |                     |
|---------------------------------------------|---------------------|
| Opmerkingen/Tracélengthe:                   |                     |
| Wijz: 01                                    | Get: MVT // ZSC     |
| Datum: 26-09-17                             | Get: Westerhuis, J. |
| Project: 50127526                           |                     |
| Documentsoort: Detailontwerp/Vergunning E   |                     |
| Documentnr: 500000445848 4501198883 2127301 |                     |
| Status: DEF.                                |                     |

Stedin Netbeheer B.V.

Realisatie

Ontwerp akkoord voor uitvoering

Naam: W. van Schaick

Datum: 7-12-2017

Paraaf: