


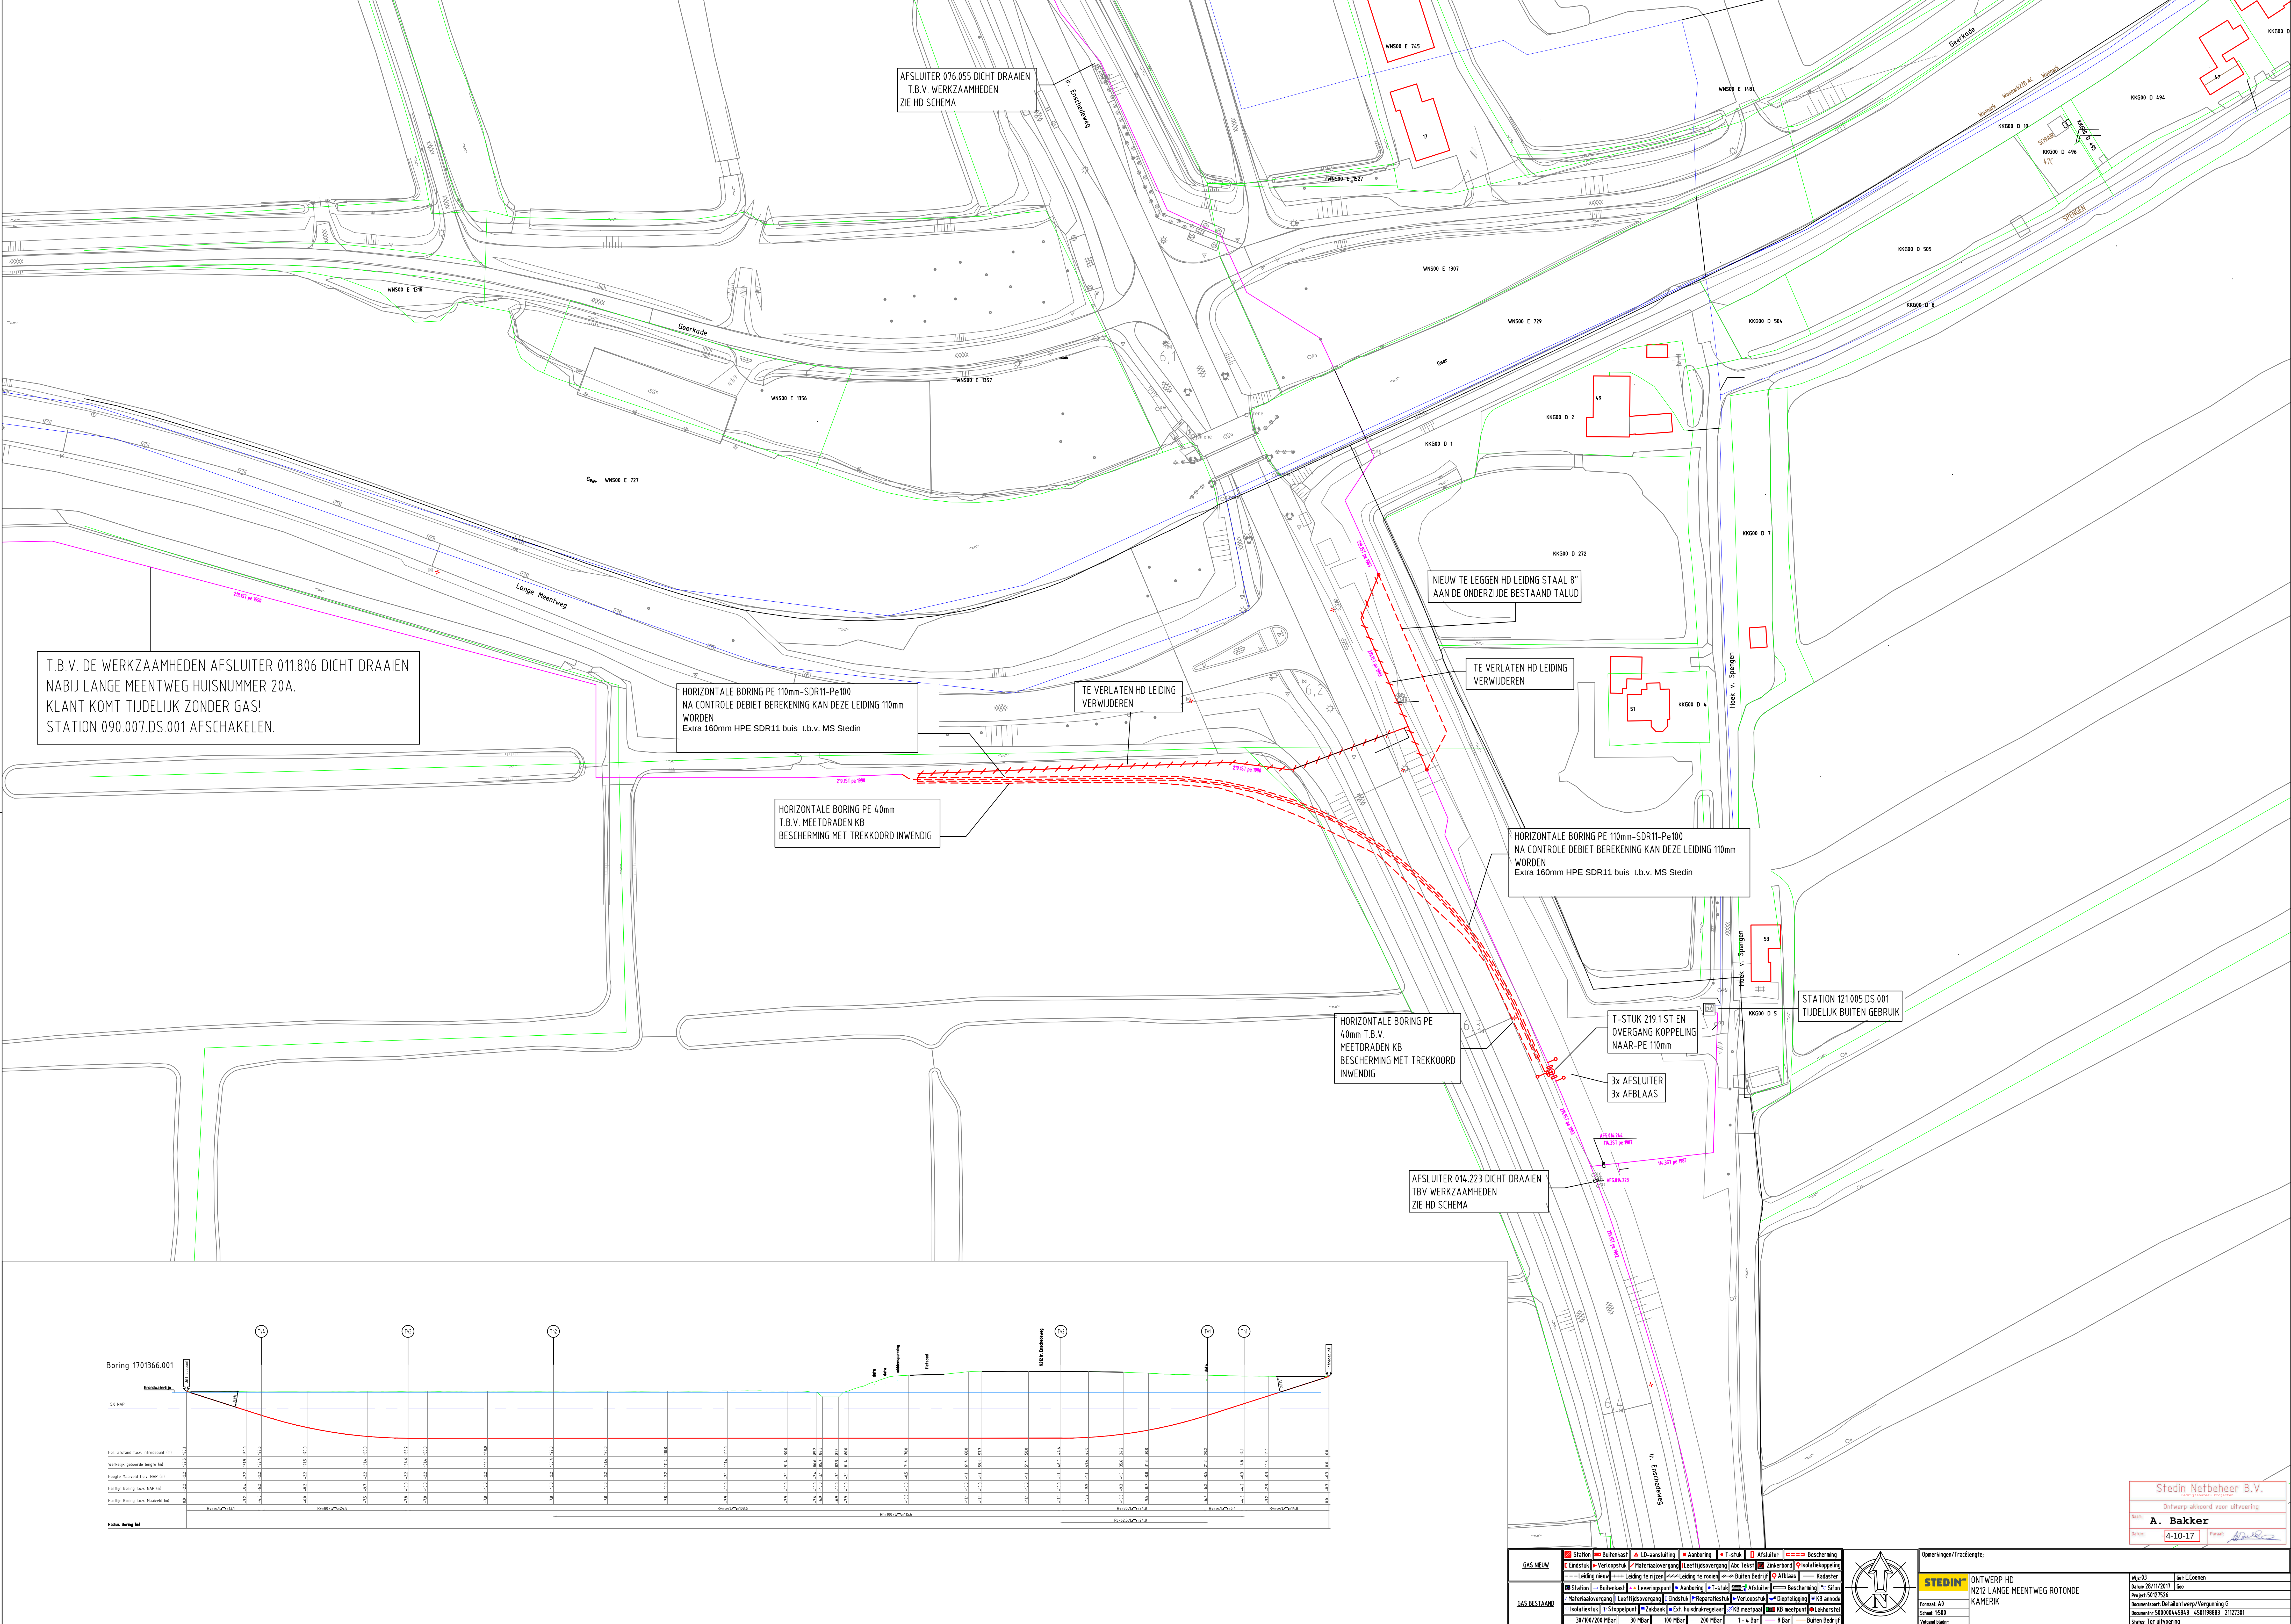

T.B.V. DE WERKZAAMHEDEN AFSLUITER 011.806 DICHT DRAAIEN
NABIJ LANGE MEENTWEG HUISNUMMER 20A.
KLANT KOMT TIJDELIJK ZONDER GAS!
STATION 090.007.DS.001 AFSCHAKELEN.

HORIZONTALE BORING PE 110mm-SDR11-Pe100
NA CONTROLE DEBIET BEREKENING KAN DEZE LEIDING 110mm
WORDEN
Extra 160mm HPE SDR11 buis t.b.v. MS Stedin

HORIZONTALE BORING PE 40mm
T.B.V. MEETDRADEN KB
BESCHERMING MET TREKKOORD INWENDIG

TE VERLATEN HD LEIDING
VERWIJDEREN

NIEUW TE LEGGEN HD LEIDING STAAL 8"
AAN DE ONDERZIJDE BESTAAND TALUD

TE VERLATEN HD LEIDING
VERWIJDEREN

HORIZONTALE BORING PE 110mm-SDR11-Pe100
NA CONTROLE DEBIET BEREKENING KAN DEZE LEIDING 110mm
WORDEN
Extra 160mm HPE SDR11 buis t.b.v. MS Stedin

HORIZONTALE BORING PE
40mm T.B.V.
MEETDRADEN KB
BESCHERMING MET TREKKOORD
INWENDIG


T-STUK 219.1 ST EN
OVERGANG KOPPELING
NAAR-PE 110mm

3x AFSLUITER
3x AFBLAAS


AFSLUITER 014.223 DICHT DRAAIEN
TBV WERKZAAMHEDEN
ZIE HD SCHEMA

STATION 121.005.DS.001
TIJDELIJK BUITEN GEBRUIK

Boring 1701366.001

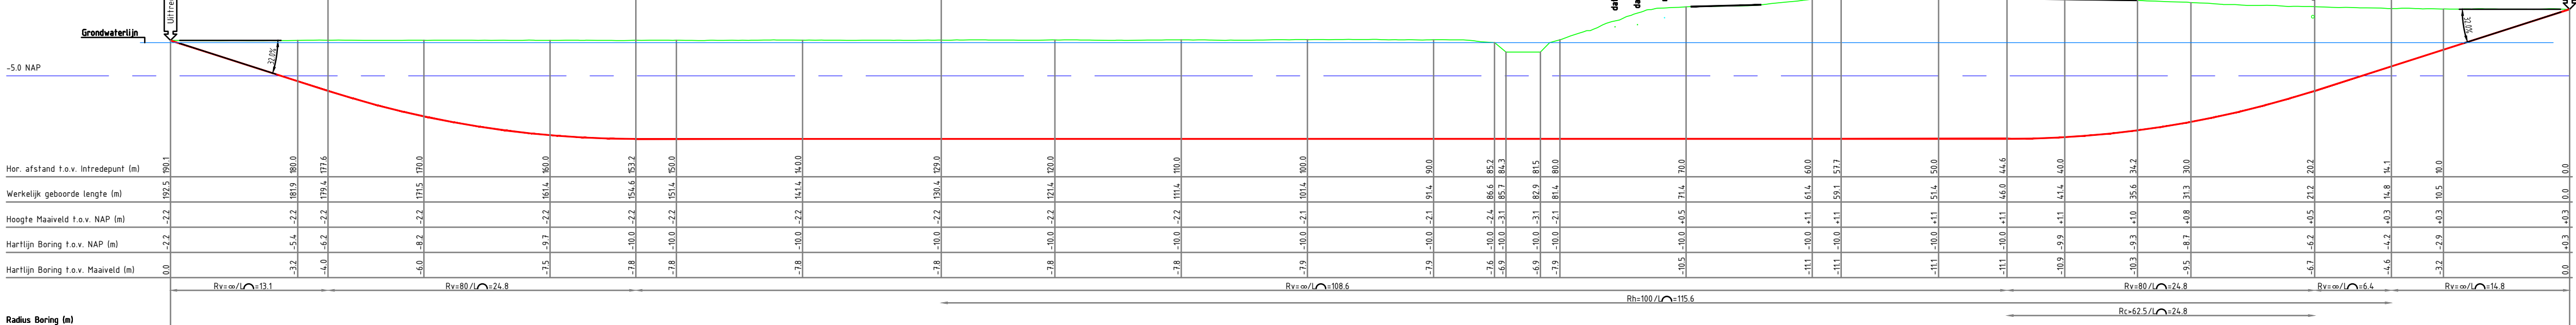

GAS NIEUW	Stations	Buitenkast	LD-aansluiting	Amfibor	T-stuk	Afsluiter	Bescherming
	Endstak	Verloegstak	Materialovergang	Leeflijdsvergang	Abc Tekst	Zakbord	Isolatiekoppeling
GAS BESTAAND	Station	Buitenkast	Leveringspunt	Amfibor	T-stuk	Afsluiter	Bescherming
	Materialovergang	Leeflijdsvergang	Endstak	Isolatiekoppeling	Verloegstak	Opdringpunt	Isolatiekoppeling
	Isolatiekoppeling	Stoppigpunt	Zakbord	T-st. Isolatiekoppeling	KB meetpunt	KB meetpunt	Lijkertstak
	30/100/200 MBar	30 MBar	100 MBar	200 MBar	1 - 4 Bar	8 Bar	Buiten Bedrijf

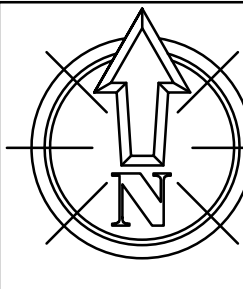

Opmerkingen/Trackings:

STEDIN ONTWERP HD
N212 LANGE MEENTWEG ROTONDE
KAMERIK

Formaat: A3
Schaal: 1:500
Vrijgemaakt:

Stedin Netbeheer B.V.
Ontwerp akkoord voor uitvoering
Naam: **A. Bakker**
Datum: **4-10-17**
Periode: **4-10-17**

Mijn: 63
Datum: 20/12/2017
Project: 5107526
Document: Detailontwerp/Vergunning G
Document: 5107526-15840 450198883 2107301
Schaal: Ter uitvoering