


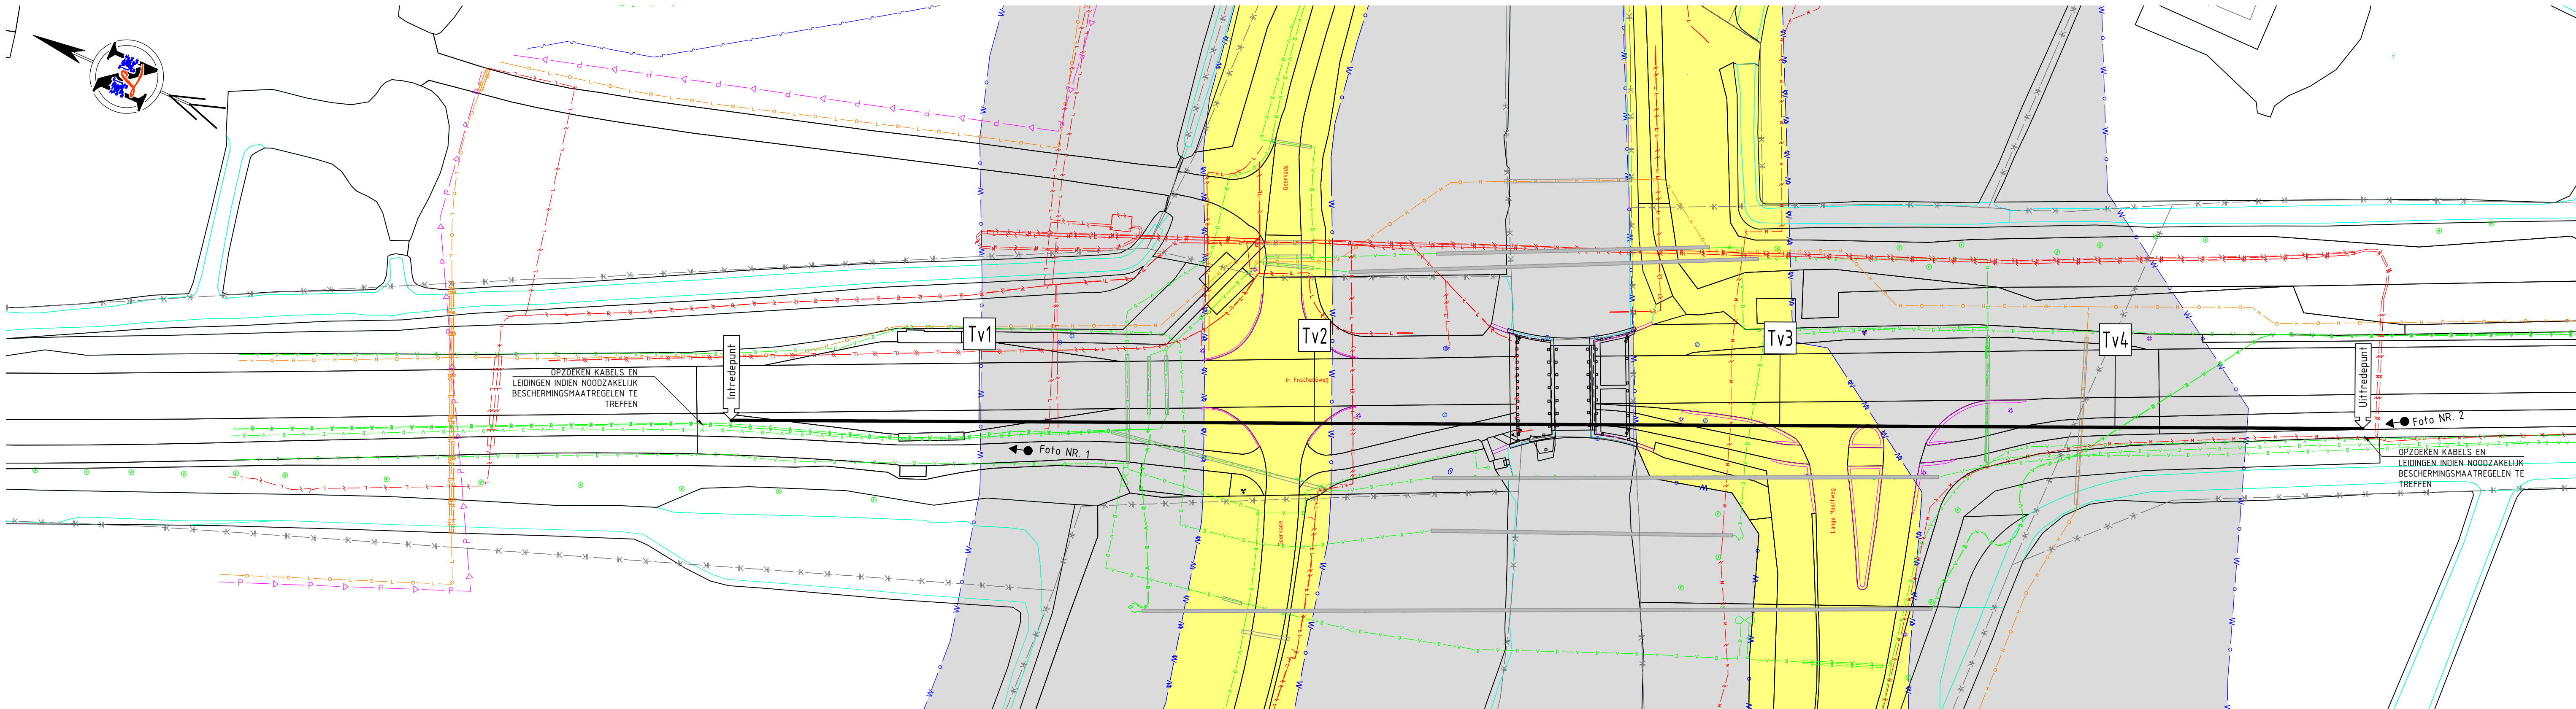


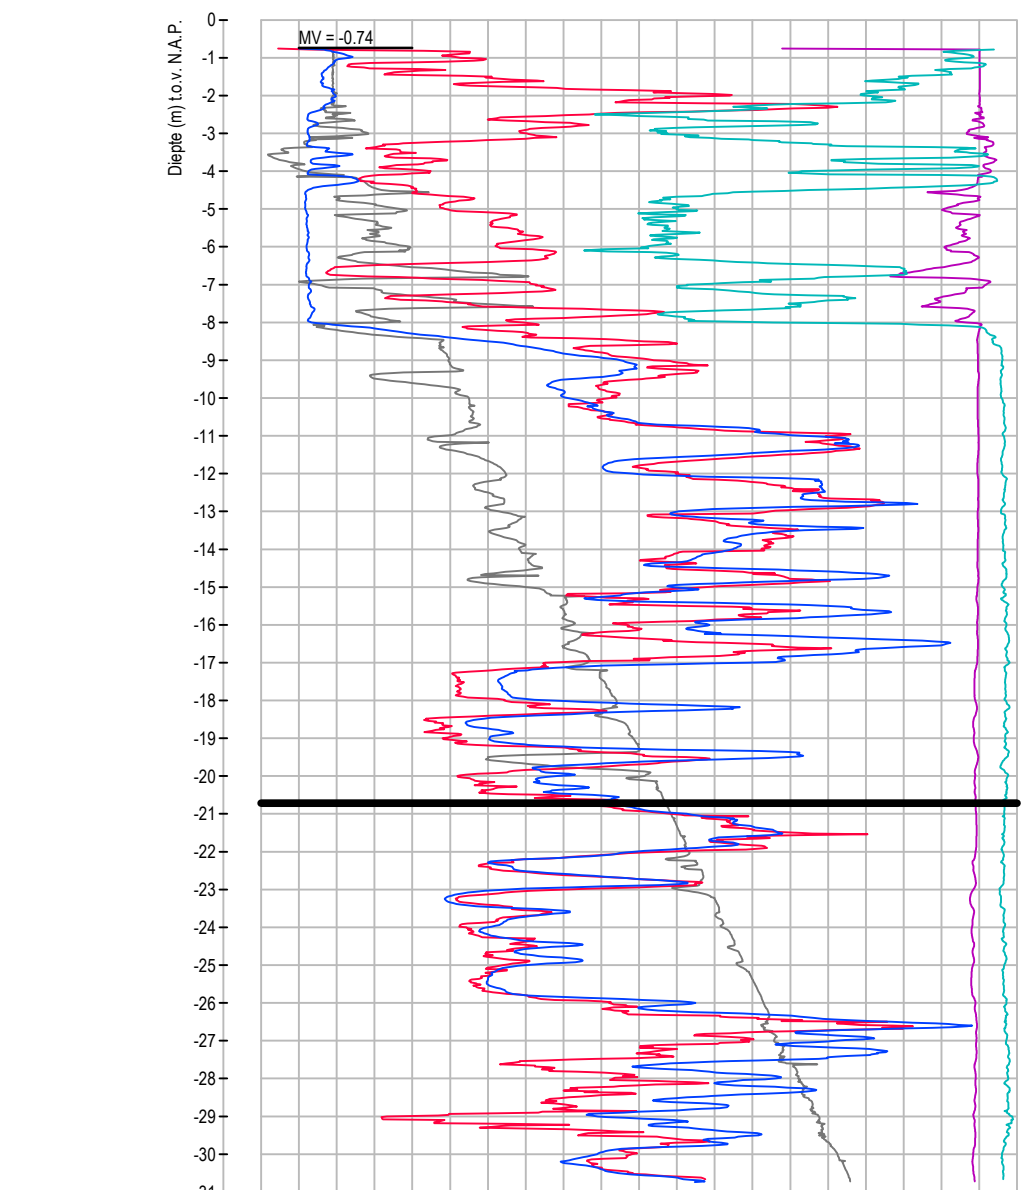


BOVENAANZICHT
SCHAAL 1:500

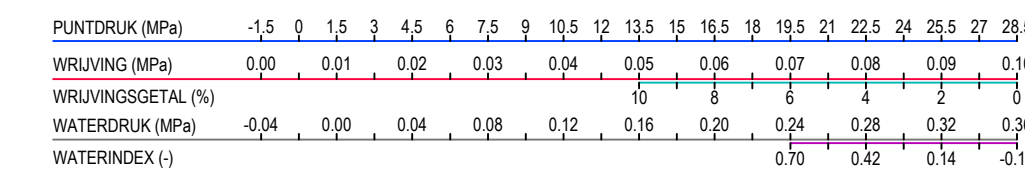


SONDERING S01
SCHAAL 1:200

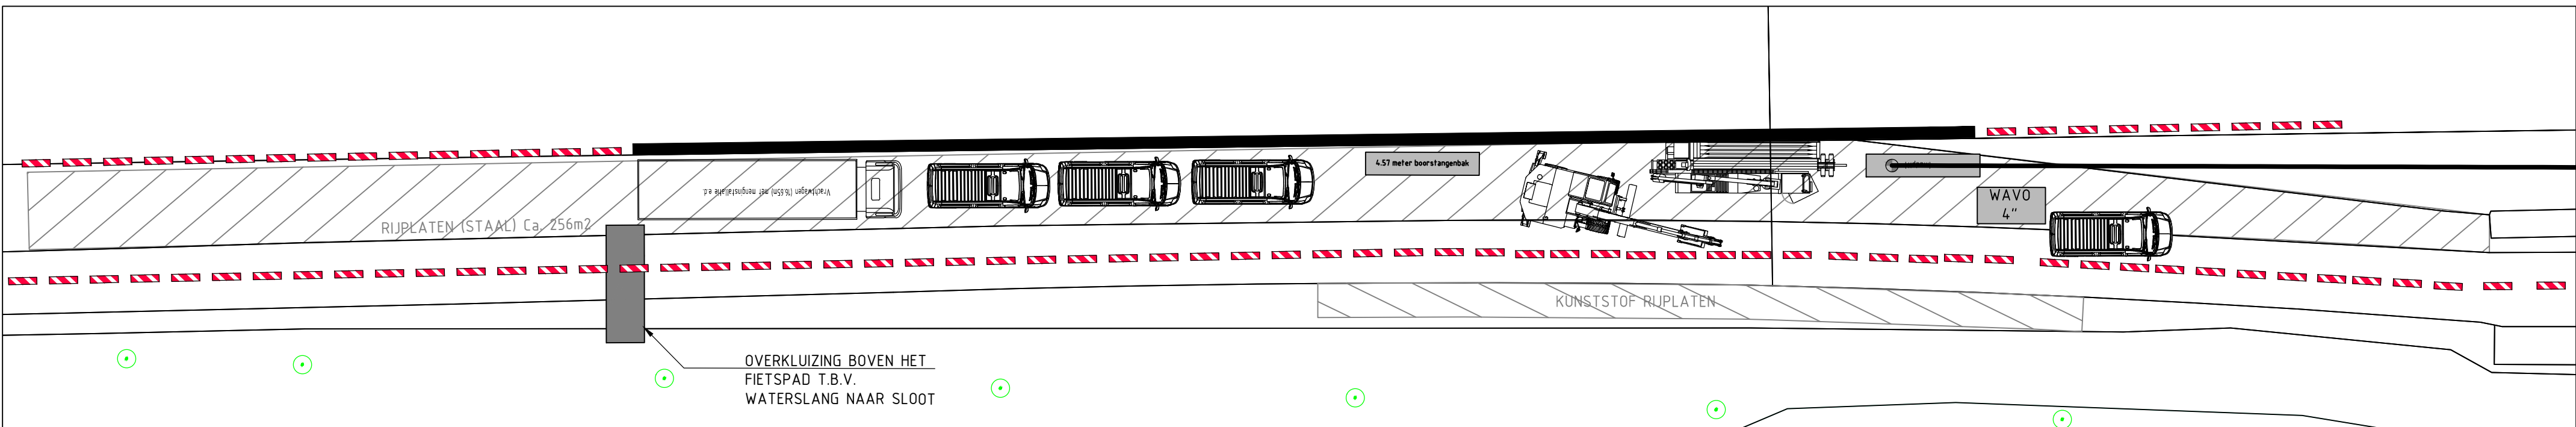

OPSTELLING INTREDEPUNT
SCHAAL 1:200

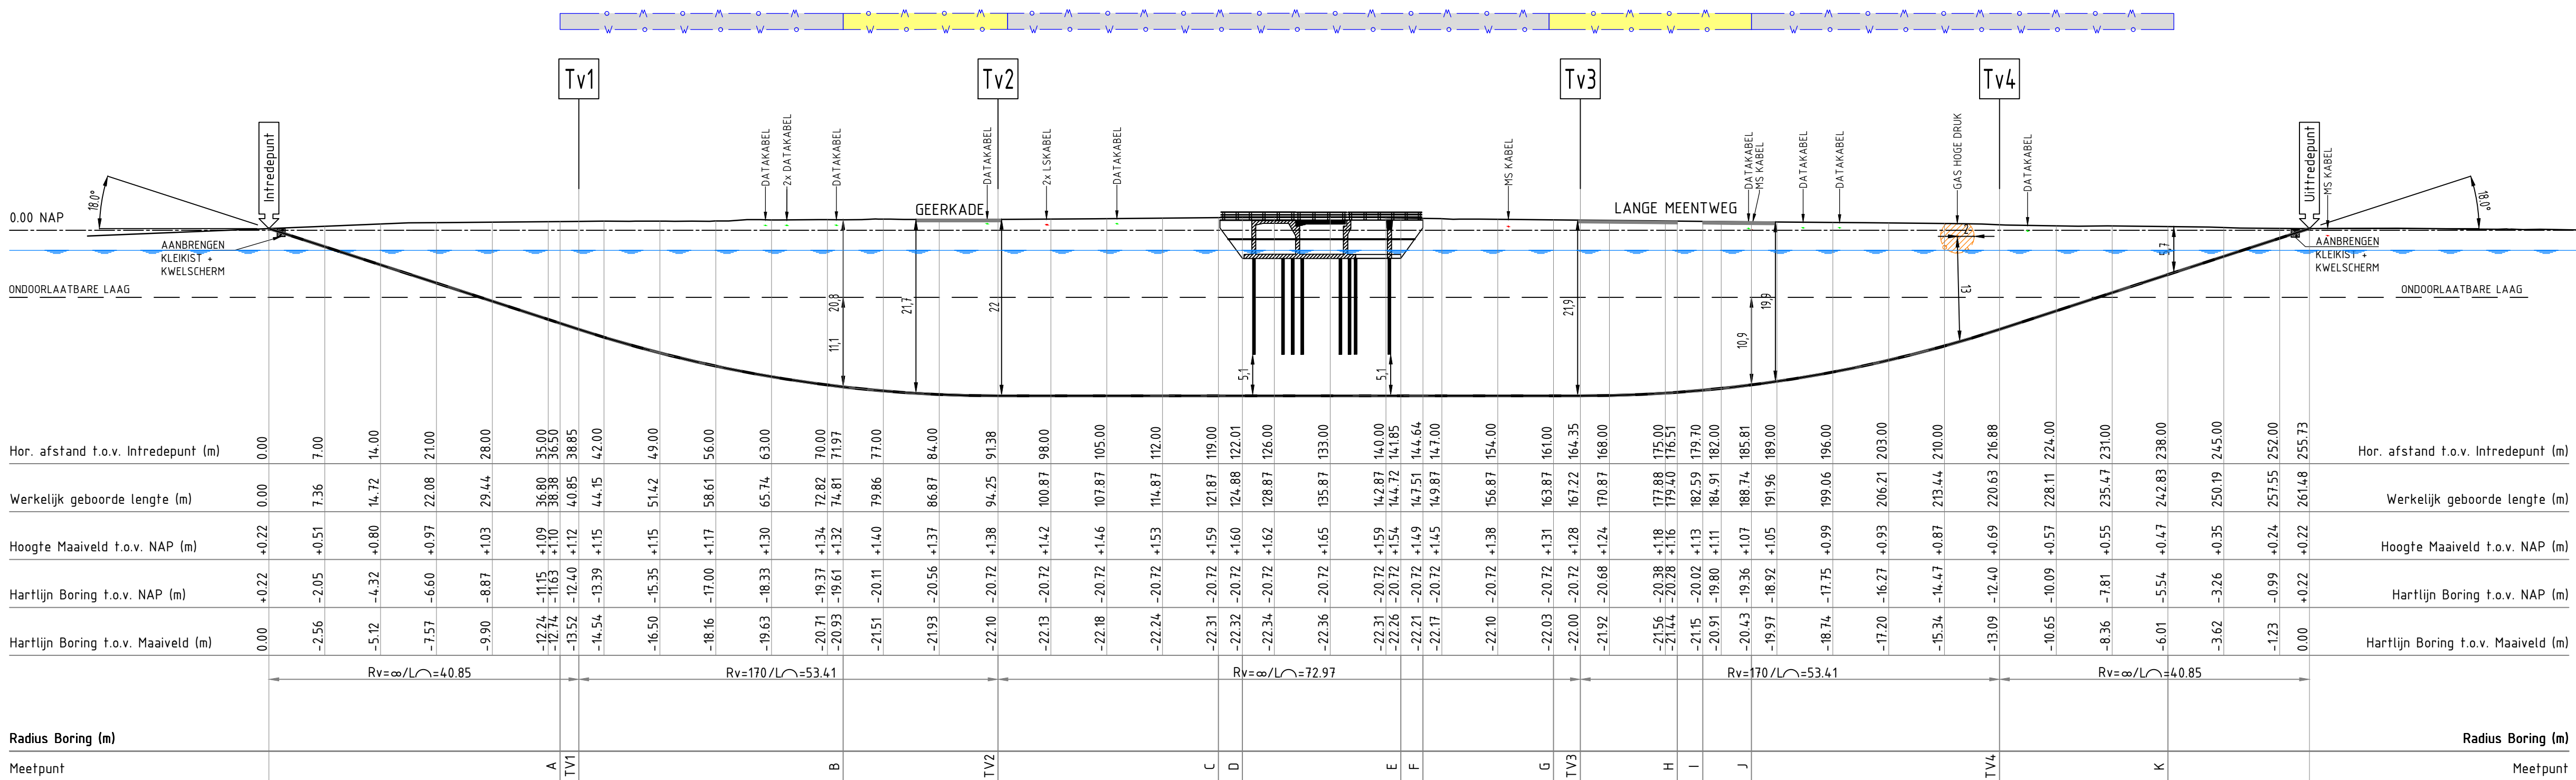

LENGTEPROFIEL
SCHAAL 1:500

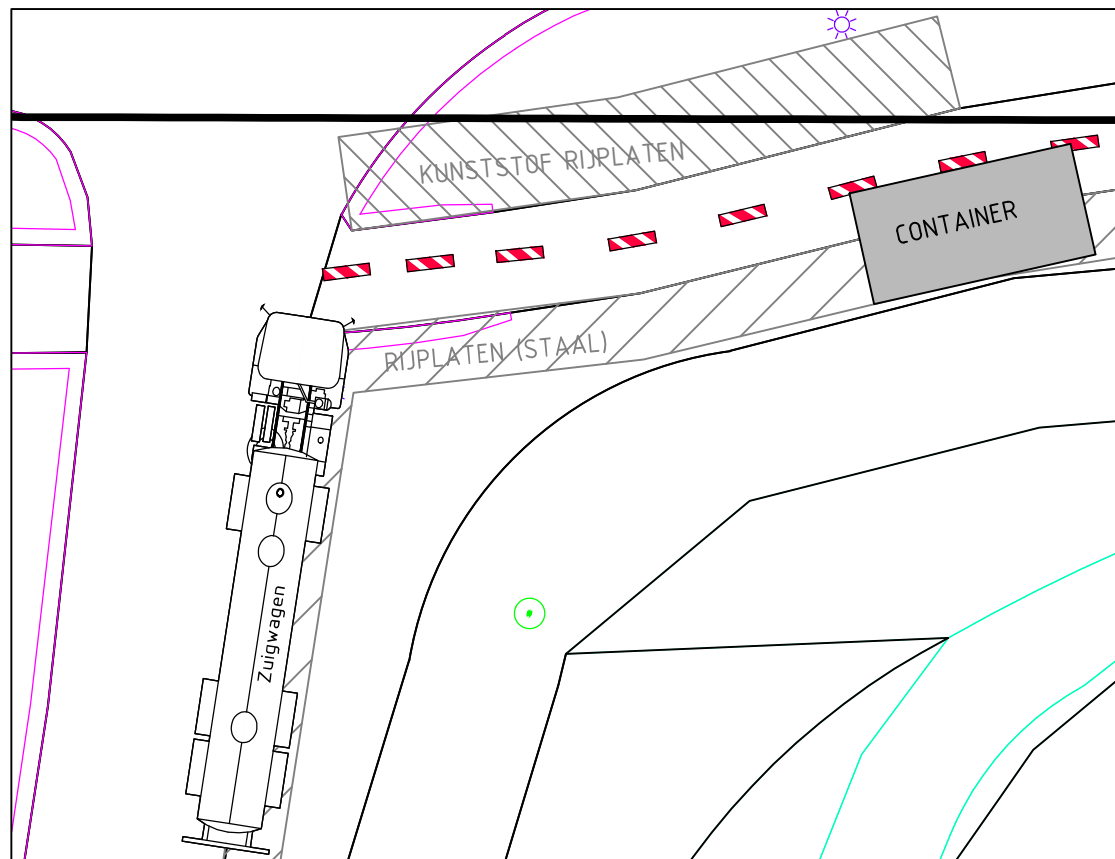



OPSTELLING UITREDEPUNT
SCHAAL 1:200




FOTO NR.1 D.D. 28-6-2017



FOTO NR.2 D.D. 28-6-2017

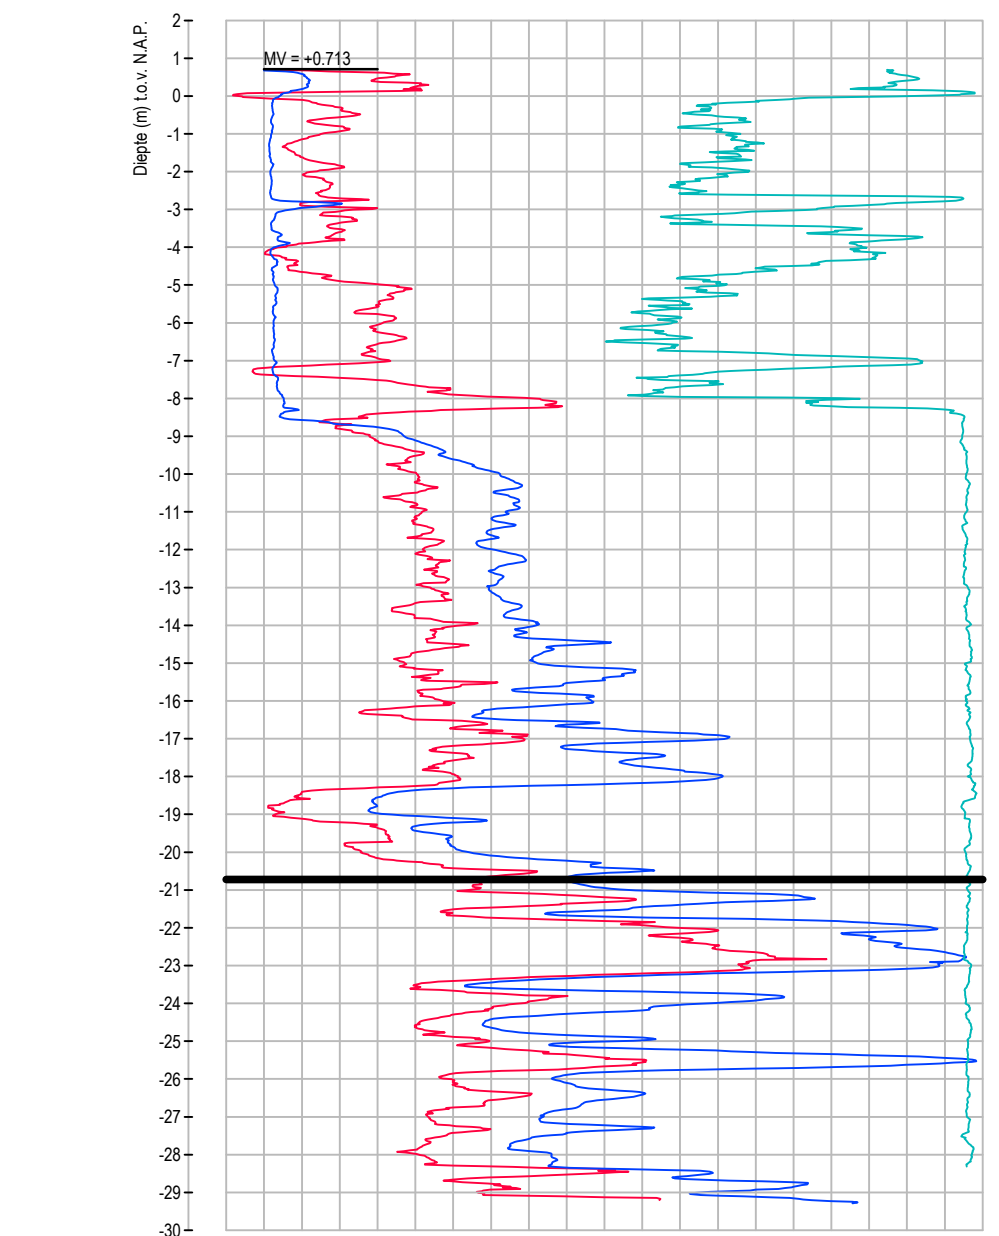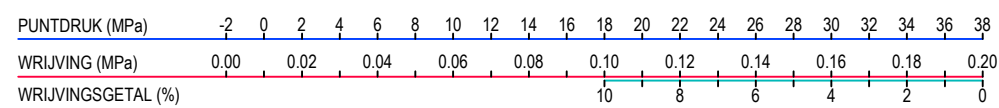

SONDERING S02
SCHAAL 1:200

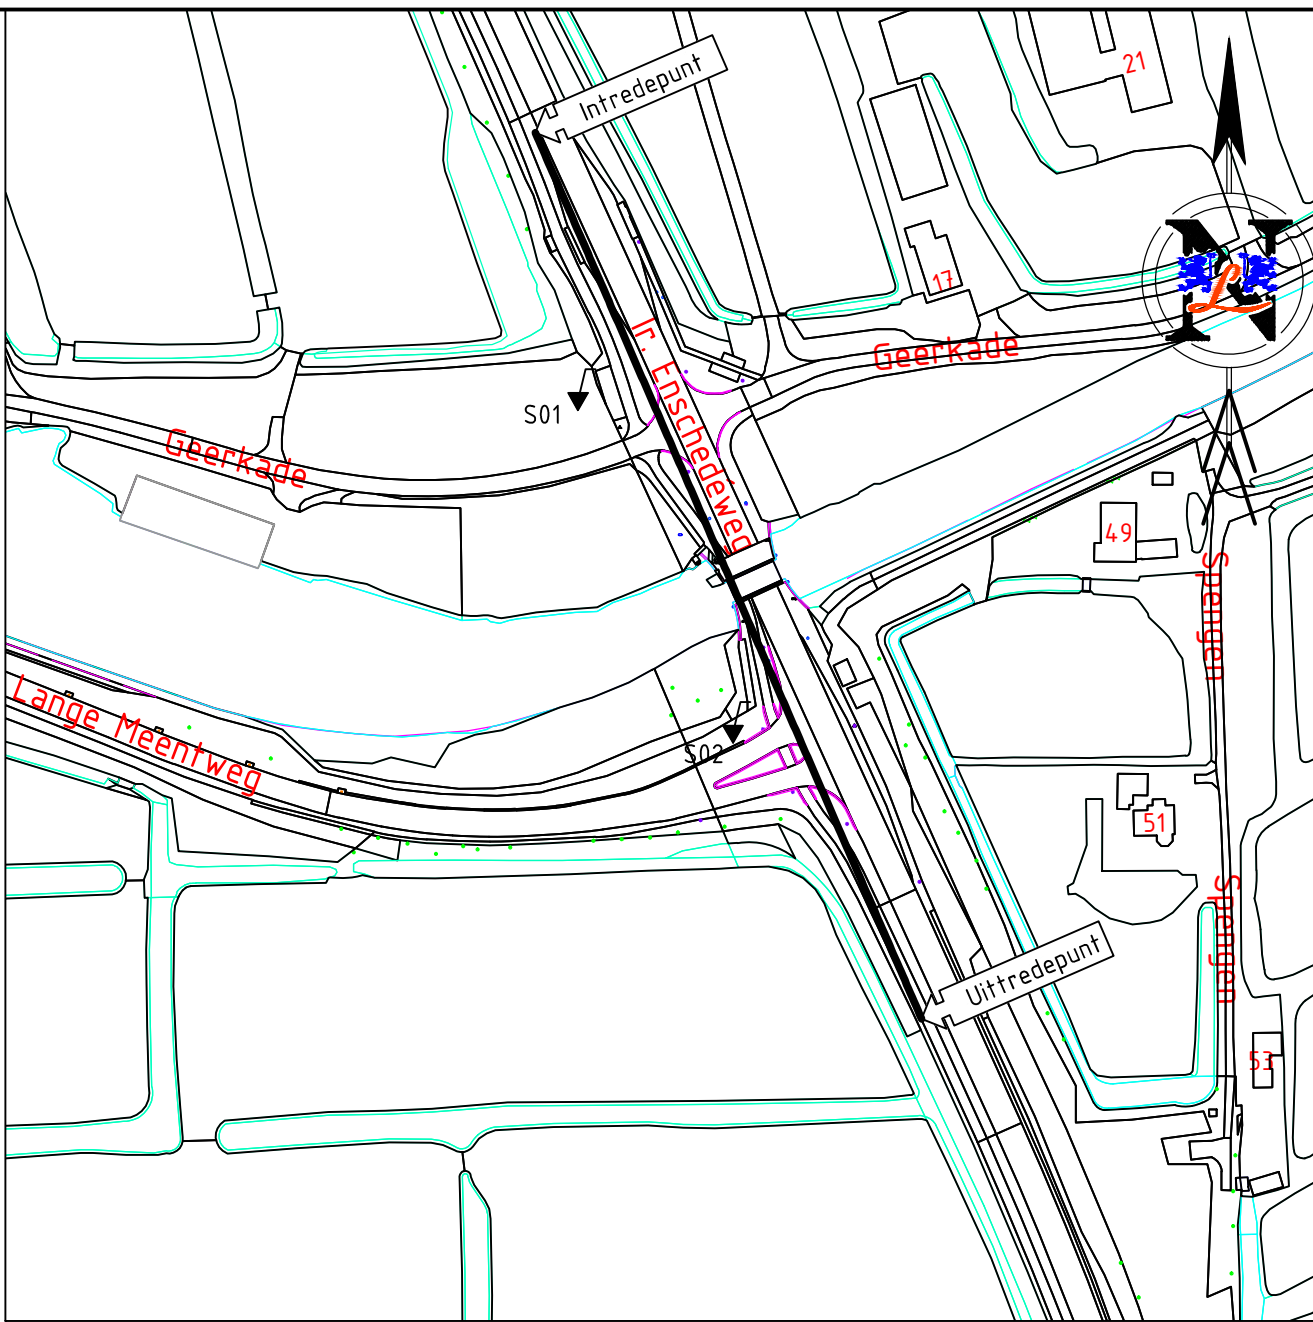


SITUATIE
SCHAAL 1:2000

LEGENDA

- GASLEIDING HD
 - GASLEIDING LD
 - WATERLEIDING
 - RIOLEERING VUILWATER
 - PERSLEIDING
 - DATA
 - MIDDENSPANNING
 - LAAGSPANNING
 - MANTELBUIS
 - GESTUURDE BORING DERDEN
 - LOCATIE FOTO
- 3442 KADASTRAAL NUMMER
- KADASTRALE GRENS
- KADASTRALE BEBOUWING
- WATERSCHAP
- KERNZONE
- BESCHERMINGSZONE
- SONDERING

TER CONTROLE			
Tekenaar: T. SCHMIDT			
Naam	Paraaf	Datum	

Tabel Tangentpunten Boring 1			
	X	Y	Z (NAP)
Intrede	122235.72	463968.33	0.22
Tv1	122251.25	463932.72	-12.40
Tv2	122272.24	463984.57	-20.72
Tv3	122301.40	463817.68	-20.72
Tv4	122322.40	463769.52	-12.40
Uitrede	122337.93	463733.91	0.22

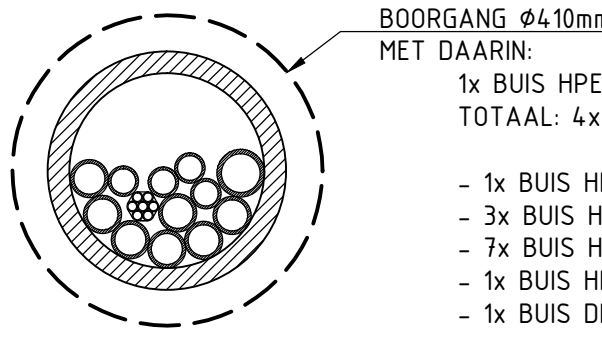

DOORSNEDEN BORING
SCHAAL 1:10

VERKEERSAFZETTING OPSTELLOCATIE INDICATIEF WEERGEGEVEN.
VERKEERSAFZETTING PLAATSEN VOLGENS VERKEERSPLAN.
KABELS EN LEIDINGEN GEBASEERD OP KLIK-MELDING 17G266890 (26-6-2017)
DIEPTELIGGING KABELS EN LEIDINGEN ONBEKEND TENZIJ WEERGEGEVEN

Gebr. van Leeuwen Boringen B.V.
Amptweg 17, 3442 AB Woerden T +31 (0)348 44 14 99 E tekenkamer@gvboringen.com www.gvboringen.com

Project: NIEUW TE LEGGEN TRACE TE WILNIS

Onderwerp: GESTUURDE BORING
LENGTE ca. 261,5m, 1xØ315mm SDR11
INGENIEUR ENSCHEDEWEG TE WILNIS

Opdrachtgever: **A** d i n f ADINF

Vergunninghouder: **verizon** **Level3** **STEDIN** VERIZON, LEVEL3, EUROFIBER, STEDIN

Bosser/nutmer: Getekend: T. SCHMIDT Datum tekening: 28-6-2017 Schaal: 1:500 / 1:2000 Foto: VERGUNNING

Kenmerk: Deeln: M. DE JONGE Datum geprint: - Formaat: A10 (594x1189) Blad: 1 / 1 Tekeningnummer: 17920002-VT01 Wp: -

Coördinaatstelsel: Rijksdriehoek (RD)