
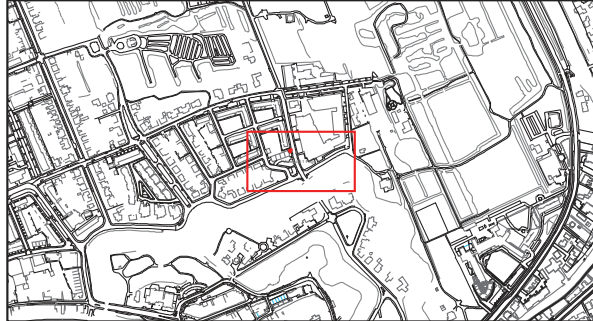


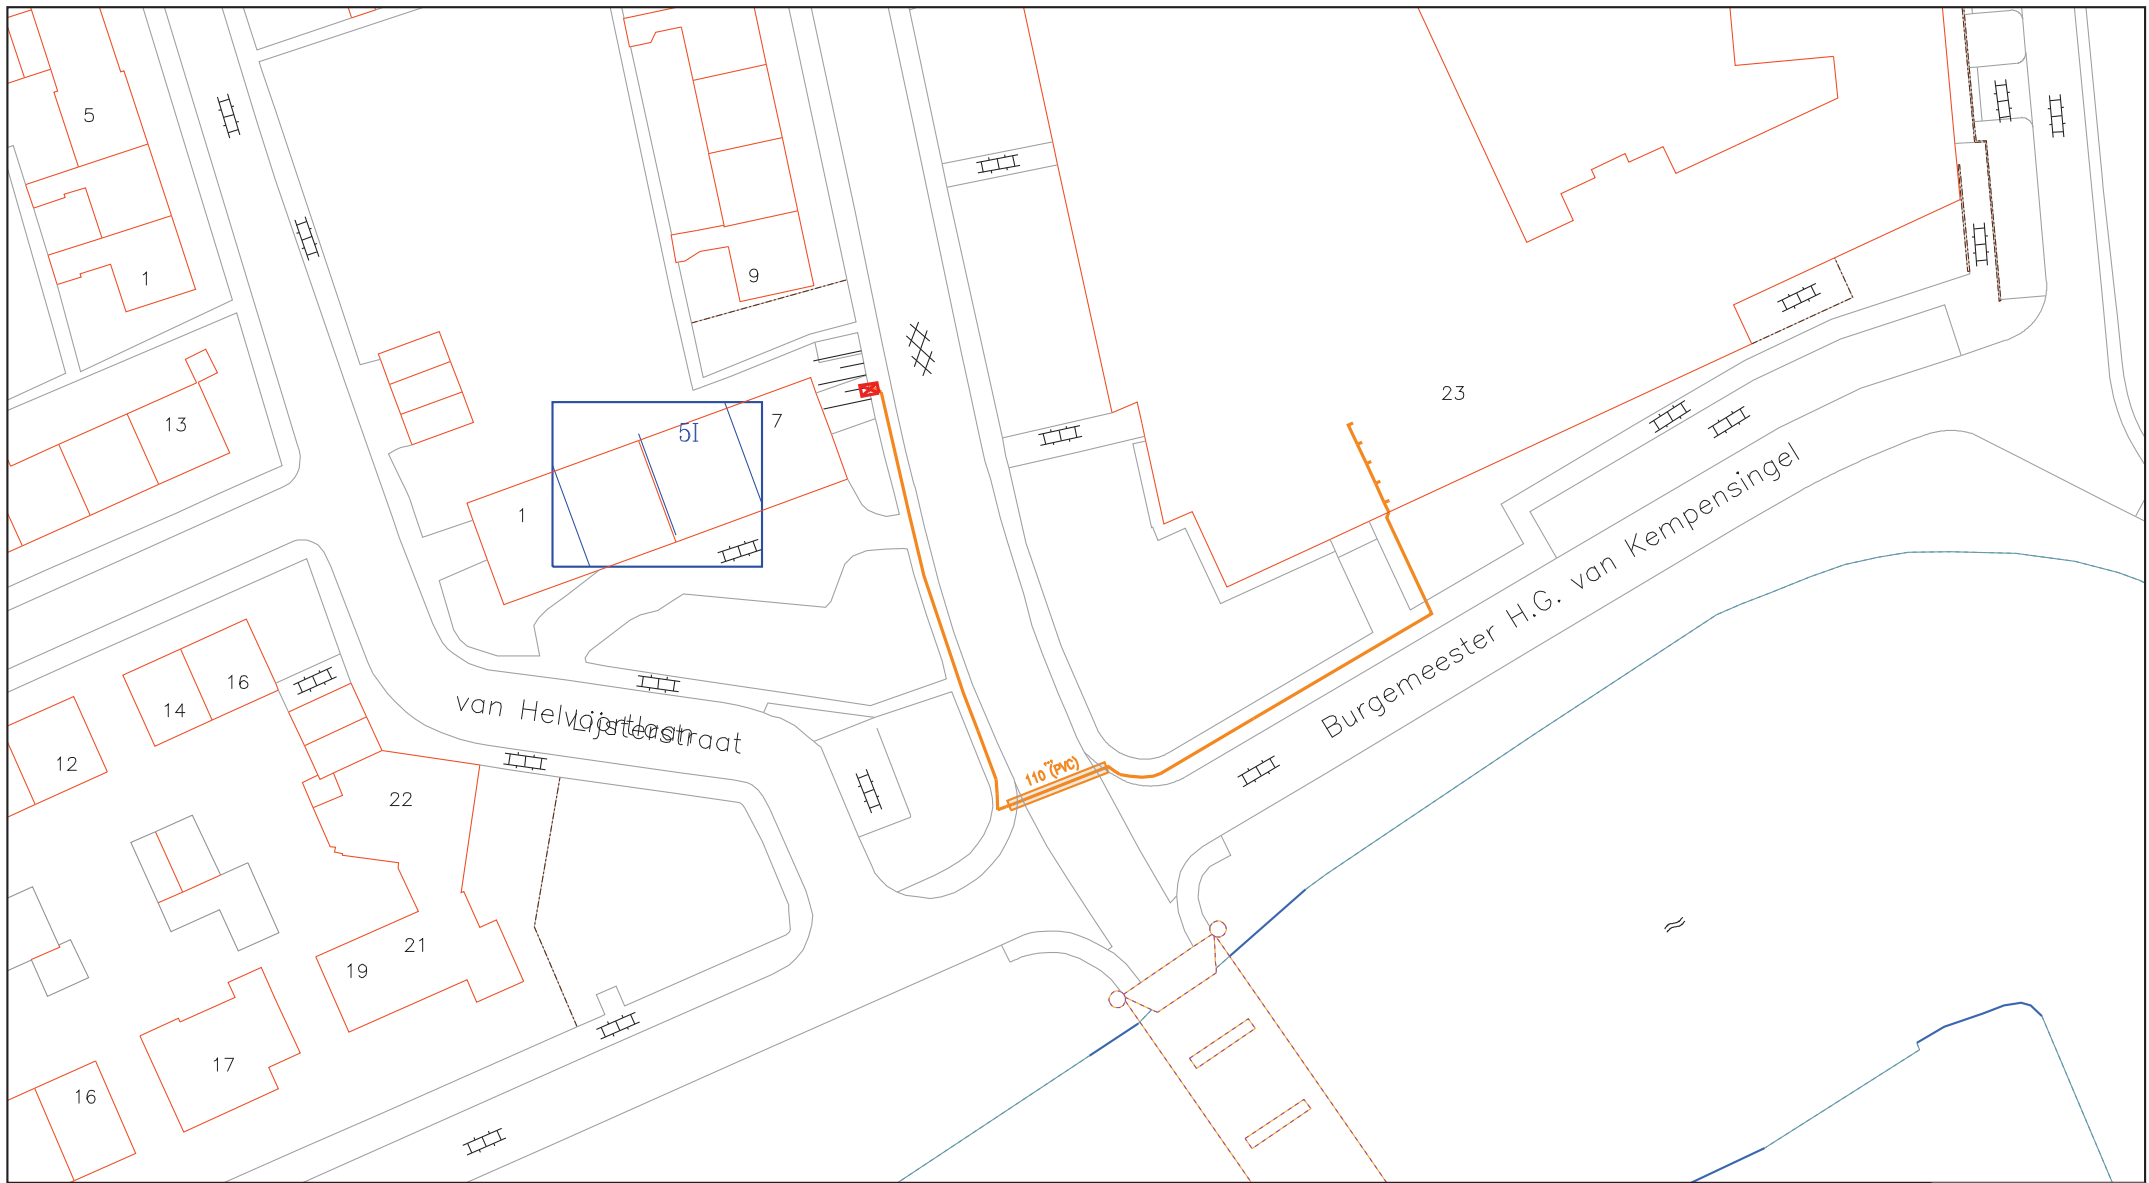

Legenda

-  Behuizing / Huisje(in bedrijf)
-  Geul(gepland)
-  Mantelbuis(gepland)

Title: 40172352 BVG Burg. HG van Kempensingel Woerden 329626

Nummer 120573-455846

WOERDEN

WOERDEN

Schaal: 1:500

User: rvheuckelum

ACE: CATV

Plotdatum: 29/11/2017

Size: A3

